

MAPA DO CELÓW PROJEKTOWYCH

skala 1 : 500

Bydgoszcz, ul. Pułaskiego, dz. nr 25

woj.: kujawsko-pomorskie

pow.: M. Bydgoszcz

gm.: M. Bydgoszcz

Jednostka ewidencyjna: 046101_1, Miasto Bydgoszcz

obręb: 046101_1.0175

arkusz mapy: 321_0243

układ współrzędnych państwowych: "2000 - poziom 18"

poziom odniesienia wysokościowego: "Amsterdam"

obszar opracowania: całość

MPG.D.422.212.2019

Data opracowania mapy: 24.01.2019r.

Nie wykonano sprawdzenia obciążenia warunkami gruntowymi.

Nie wyklucza się istnienia w terenie również urządzeń podziemnych ułożonych, a nie zgłoszonych do inwentaryzacji geodezyjnej.


**KOMUNALNE PRZEDSIĘBIORSTWO
ENERGETYKI CIEPLNEJ SP. Z O.O.**
85-315 Bydgoszcz, ul. Ks. J. Schulza 5
DZIAŁ WARUNKÓW I DOKUMENTACJI

Dokumentacja techniczna pn.: Uzgodnienie trasy przyłącza ciepłowniczego
adres: ul. Pułaskiego 25, Bydgoszcz
zaopiniowano pozytywnie (bez sprawdzania obliczeń)
Termin ważności opinii 2 lata.

Bydgoszcz, dnia 14.05.2019 L.dz. 335/19
p.o. Kierownik

Działu Warunków i Dokumentacji

mgr inż. Maciej Szlachetka

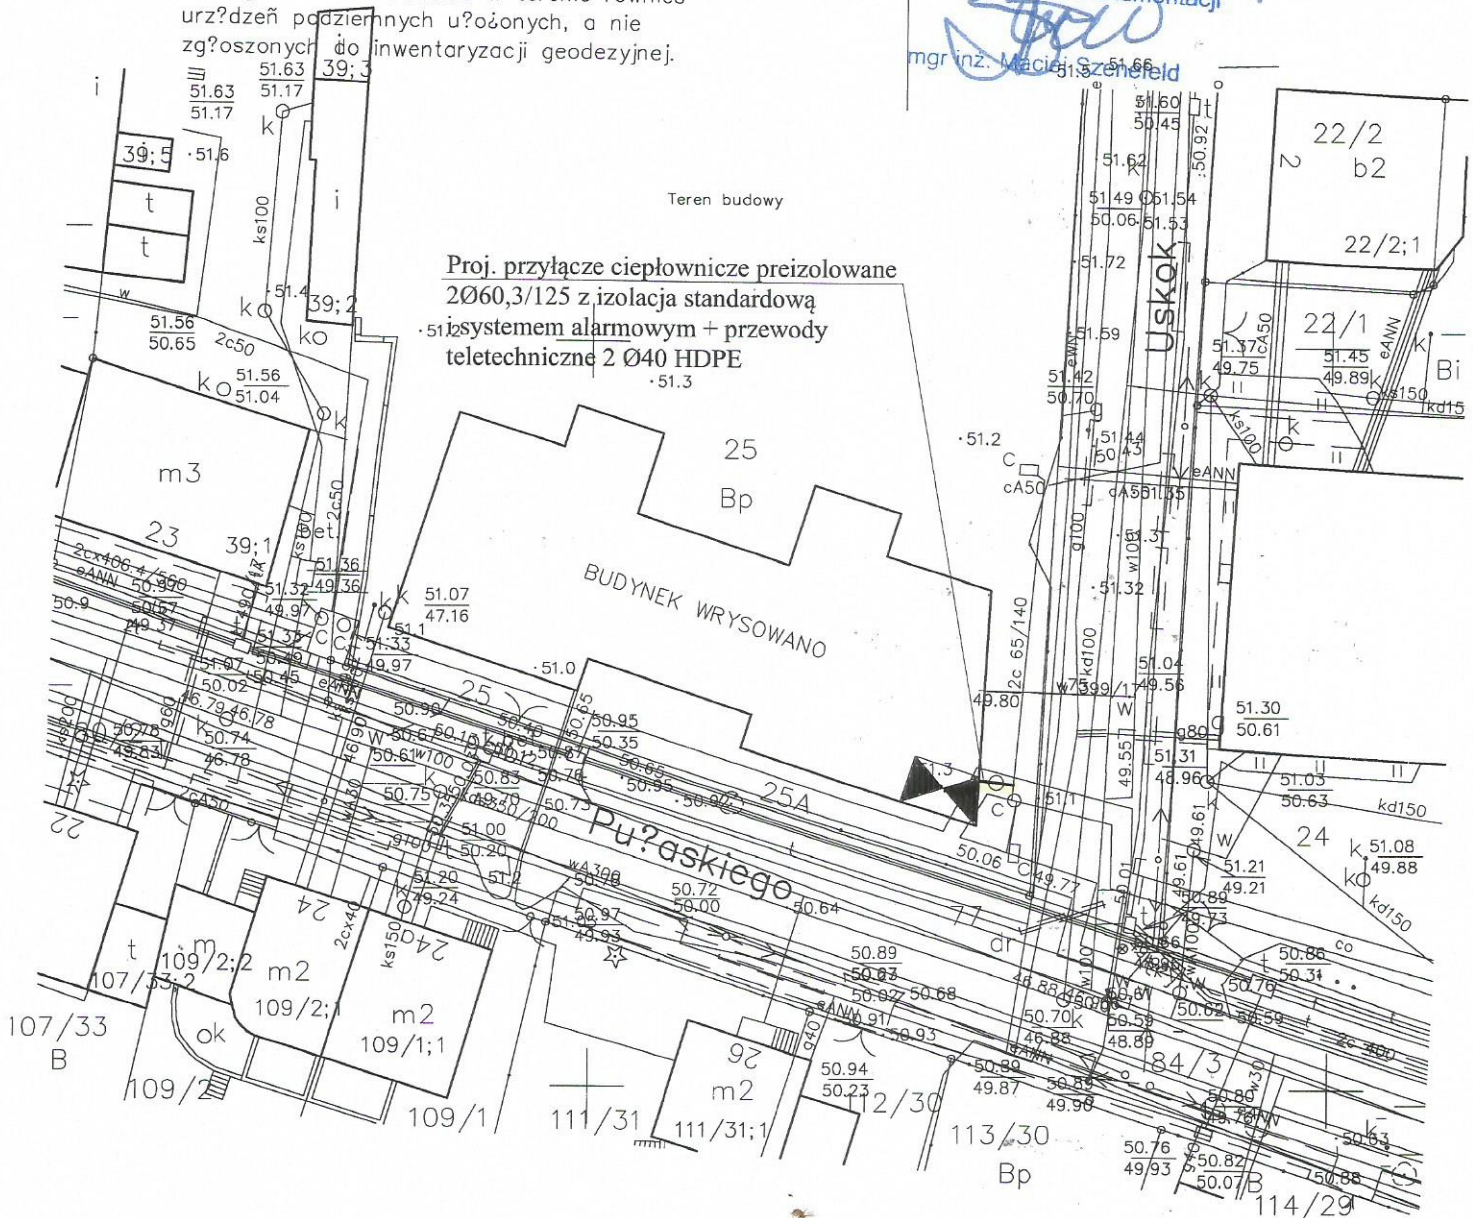

LEGENDA:

- Proj. przyłącze ciepłownicze preizolowane z izolacją standardową i systemem alarmowym + przewody teletechniczne 2 Ø40 HDPE
- Studnia zaworowa Dn1200

Projekt budowy przyłącza ciepłowniczego do budynku mieszkalnego przy ul. Pułaskiego 25 w Bydgoszczy. Dz. nr 25 obr. 175

inż. L. Mączynski
ABIT-II-7131 15/2000
Specjalność instalacyjna
- bez ograniczeń