


PROJEKT ZAGOSPODAROWANIA TERENU

skala 1:1000

UKŁAD MAP

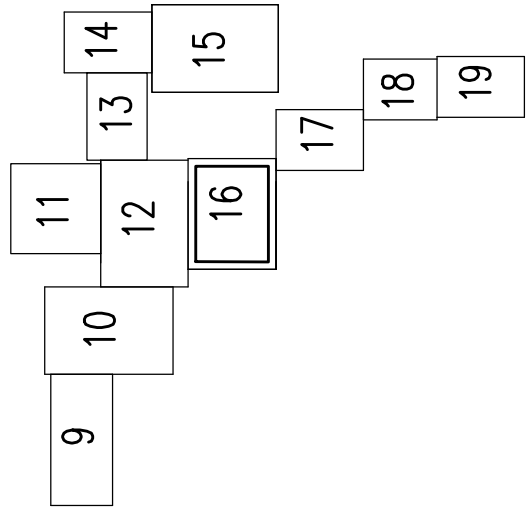

OBIEKT: Kanalizacja sanitarna w m. Radawa i Cetula
LOKALIZACJA: m. Radawa, gm. Wiązownica
INWESTOR: Gmina Wiązownica

LEGENDA:

- P.V. Ø 200 L=0,0m
- - - - - proj. kanalizacja sanitarna grawitacyjna
- - - - - proj. kanalizacja sanitarna rurociąg tłoczny
- - - - - proj. wewnętrzna linia zasilająca YAKY 4x16mm²
- - - - - proj. ogrodzenie przepompowni ścieków
- - - - - linia rozgraniczająca teren inwestycji
- XX 0000,00 projektowana studzienka rewizyjna z rzędnymi terenu i dna
- R.O. P.V.ØXXX L=x,xx m projektowana rura ochronna
- RZ/S projektowana rozdzielnia zasilająca-sterująca


- istn. gaz. śr.pr.
- istn. sieć wodociągowa
- istn. sieć telefoniczna
- istn. sieć energetyczna kablowa NN
- istn. kanalizacja sanitarna
- istn. sieć energetyczna napowietrzna NN

MAPA DO CELÓW PROJEKTOWYCH
 Skala 1:1000
 gm. Wiązownica [180411_2] obręb: Radawa [180411_2.0006]
 pow. Józefów woj. podkarpackie
 Ark. 8.127.09.25.4, 8.127.10.21.3, 8.126.10.01.1

Mapę sporządzono na podstawie ark. 8.127.09.25.4, 8.127.10.21.3, 8.126.10.01.1 mapy zasadniczej oraz, misyjnego pomiaru uzupełniającego. Skala 1:1000.
 Nie należy się łączyć z innymi mapami i terenami innych urządzeń podziemnych. Mapa nie zastępuje zgłoszenia do inwentaryzacji.
 W zakresie opracowania nie badano obciążenia służebnościami granicznymi ujawnionych w księgach wieczystych obciążających nieruchomości.
 Mapa w znanym zakresie aktualna na dzień 06.05.2015 r.
 Legenda: 654-0.612.2015_1804_K05
 ID: 654-0.612.2015

USŁUGI GEODEZYJNE
 Tomasz Motyka
 37-500 Jarosław, ul. Elektrowniana 28
 tel. 17 742 01 14, 15, 16, 100

Projektowanie, wykonanie i wytyczenie w ZUPP
 Jarosław, dnia 19.05.2015 r.

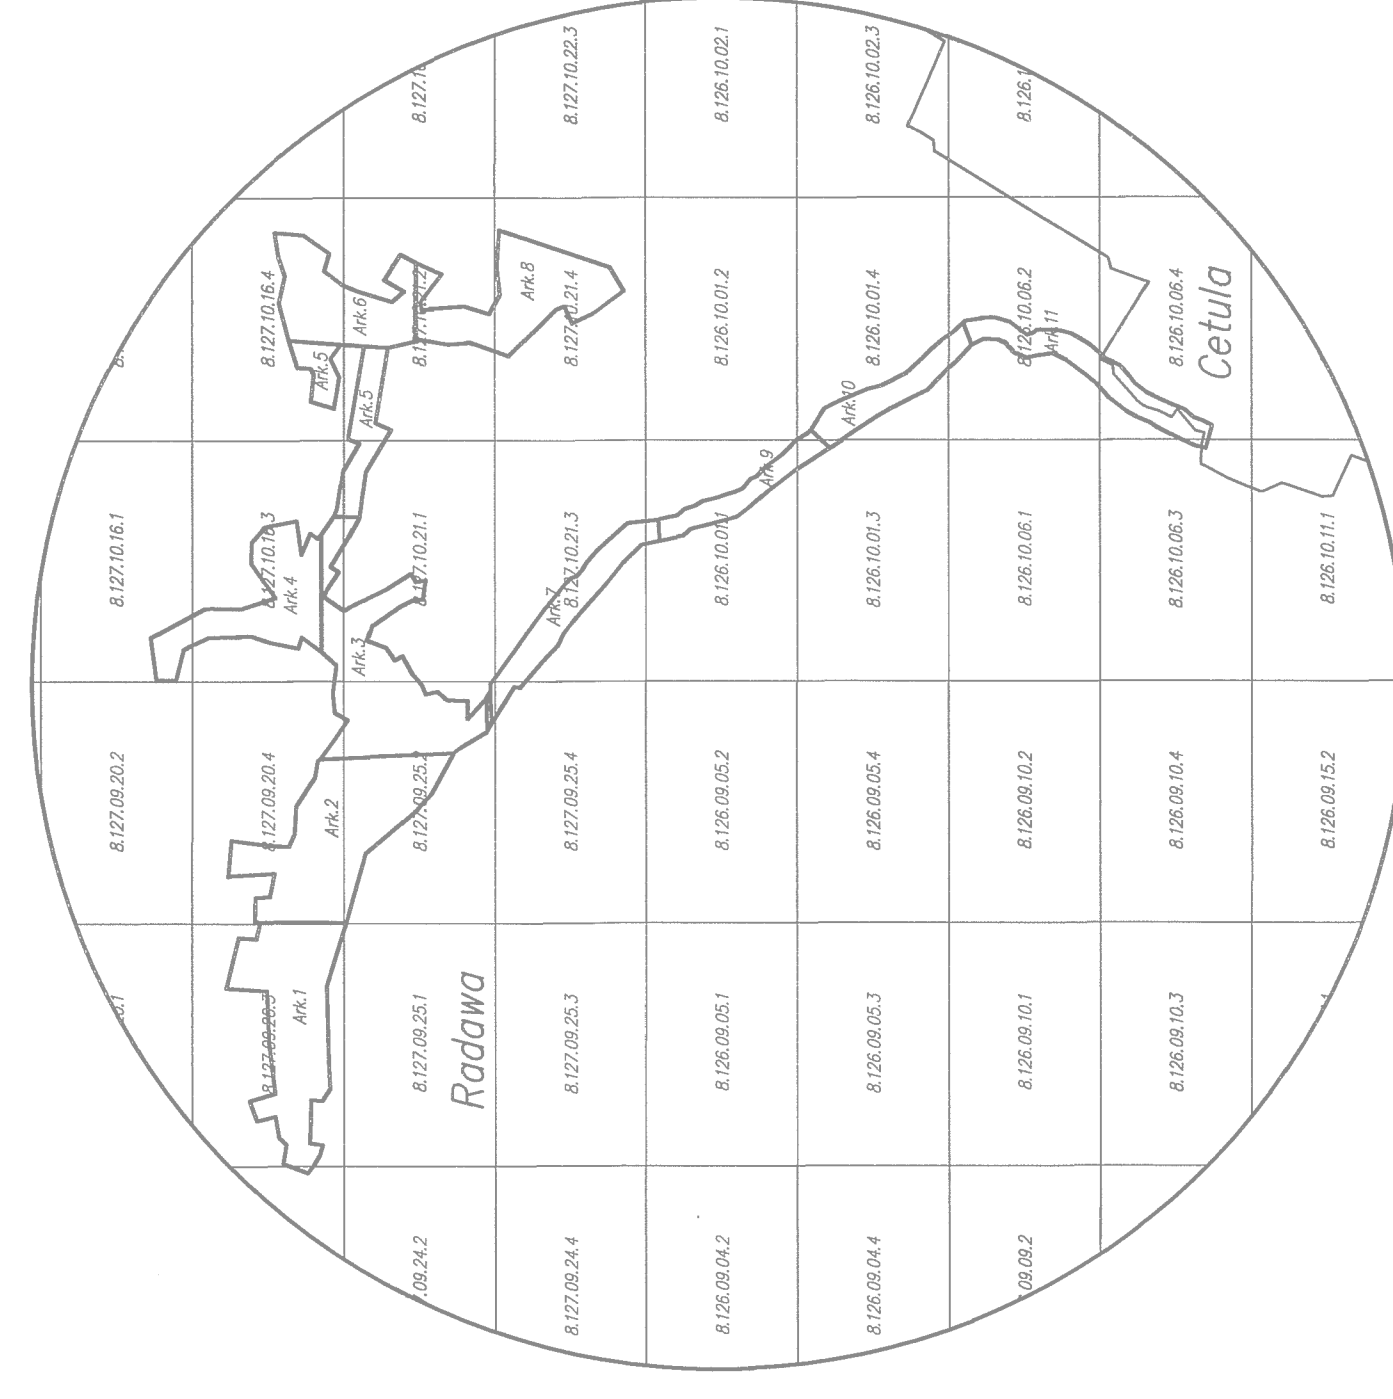

Skala lokalizacji skala 1:25000

FIRMA: Zakład Usług Projektowych G. Kalamarz w Przeworsku gm. Wiązownica		SKALA: 1:1000
Tytuł: Projekt zagospodarowania terenu		BRAMA: sanitarna
WYKONAWCA: mgr inż. Janusz Makrycki	WZROST: 1,80m	NUMER PROJEKTU: SR10
OPRACOWANIE: mgr inż. Wiesław Suchy	DATA: 02-2016	STADIUM: PB
WZROST: 1,80m	DATA: 02-2016	STADIUM: PB

Stwierdzam zgodność z oryginałem