

Prezydent Miasta Konina
plac Wolności 1
62-500 Konin


Znak: GM.6642.1.249.2023

Godło sekcji: 6.172.23.02.1.1, 6.172.23.02.1.3

Województwo: wielkopolskie
Powiat: Miasto Konin
Jednostka ewidencyjna: Miasto Konin
Obręb ewidencyjny: PAWŁÓWEK, WILKÓW

Kopia mapy zasadniczej

Skala 1:500

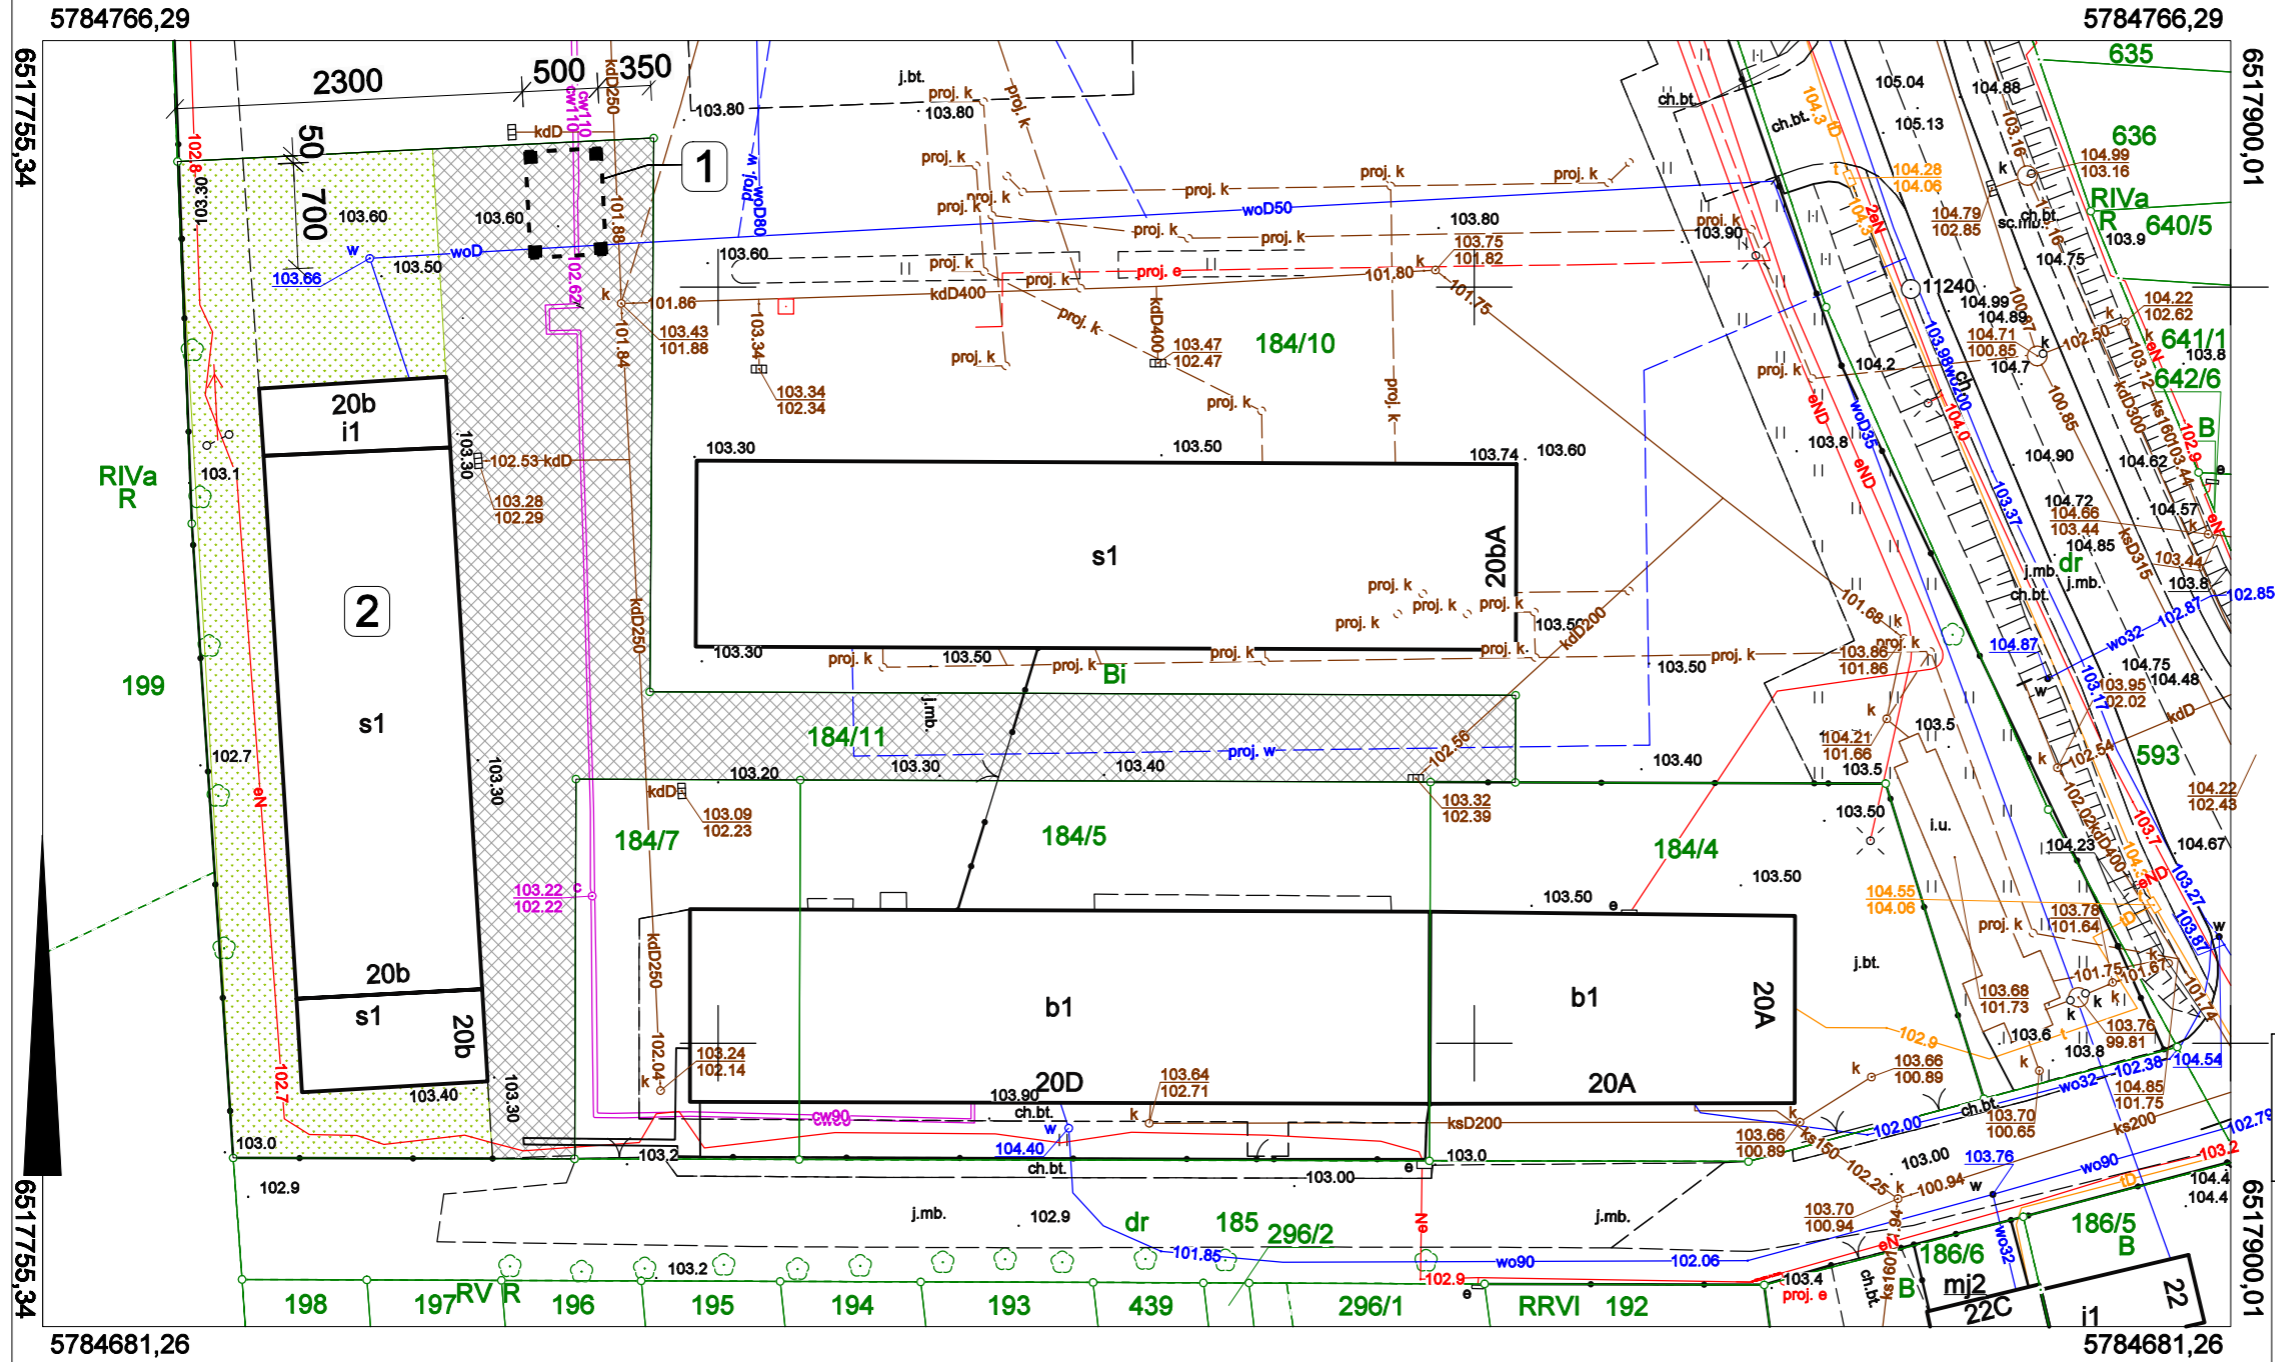

Wykonał: Andżelika Woźniak

Poświadczam zgodność niniejszej kopii z treścią
materiału państwowego zasobu geodezyjnego i kartograficznego

PREZYDENT MIASTA KONINA

(Nazwa materiału zasobu)
24-05-2023
(Data wykonania kopii)
P.3062.20
(Identyfikator ewidencyjny materiału zasobu)

(imię, nazwisko i podpis osoby reprezentującej organ)

LEGENDA:
1. Projektowana wiatka na cele gospodarcze.
2. Istniejący budynek.

OZNACZENIA:

- Brama wjazdowa, furtka
- Krawężnik
- Budynek istniejący
- Projektowana wiatka
- Teren zielony - trawnik
- Powierzchnia utwardzona

Temat:	Budowa wiatki na cele gospodarcze bez parkowania pojazdów	Format:	A3	Skala:	1:50	Rys.:	A 01
Branża:	PROJEKT ARCHITEKTONICZNO-BUDOWLANY BUDOWY WIATKI NA CELE GOSPODARCZE BEZ PARKOWANIA POJAZDÓW	Faza:	PA-B				22.06.2023
Tytuł rysunku:	Plan Zagospodarowania terenu						
Inwestor:	Zarząd Dróg Powiatowych w Koninie						
Adres inwestycji:	Miasto Konin, dz. nr 184/11, OBRĘB PAWŁÓWEK						