


RZUT PIĘTRA skala 1:100

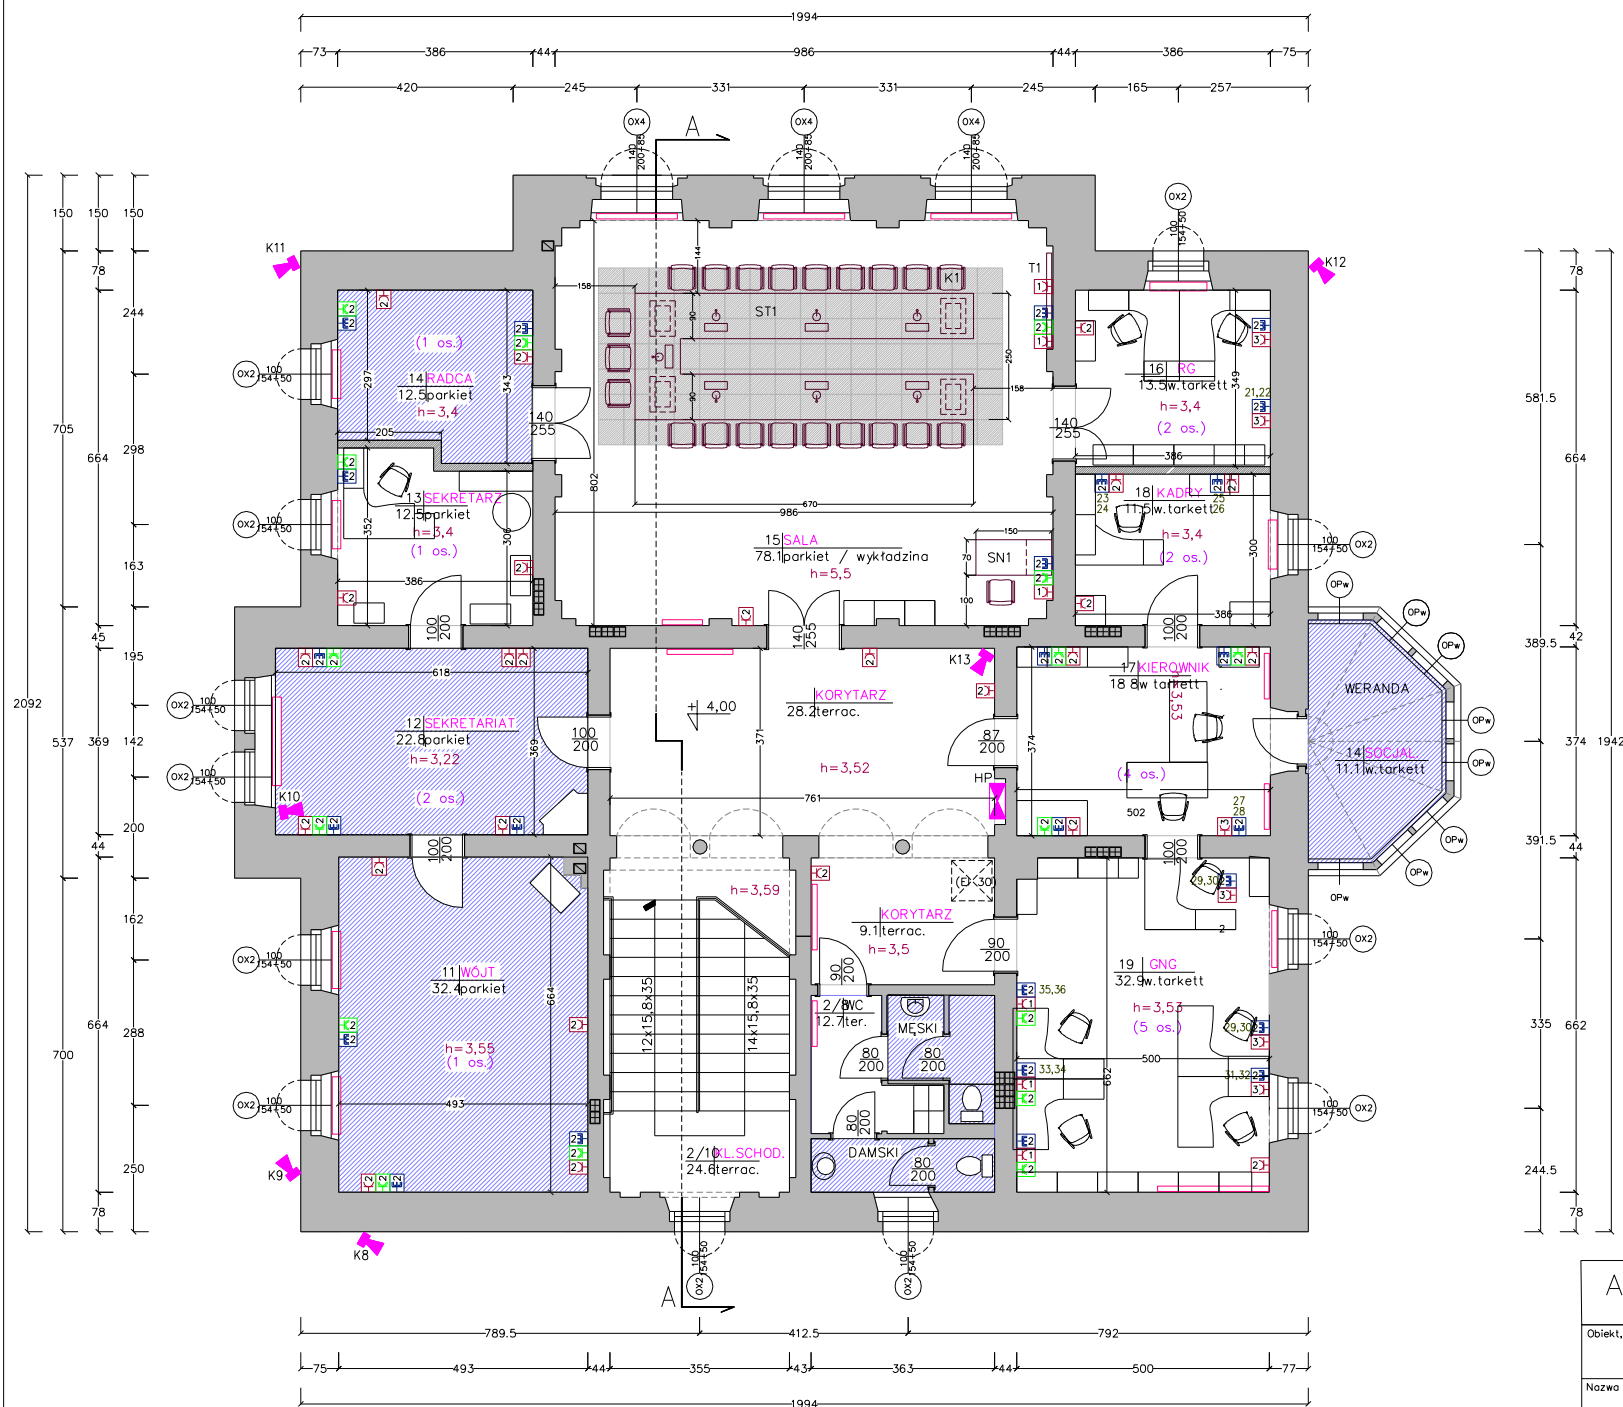

Aranżacja mebli

Format: A3

Skala: 1:100

Obiekt, adres:
Budynek Urzędu Gminy w Nowej Rudzie
ul. Niepodległości 2, 57-400 Nowa Ruda

Data
23.09.2020

Nazwa rysunku:
Rzut kondygnacji
piętro

Numer rysunku:
3