




RZUT PARTERU
CZĘŚĆ I

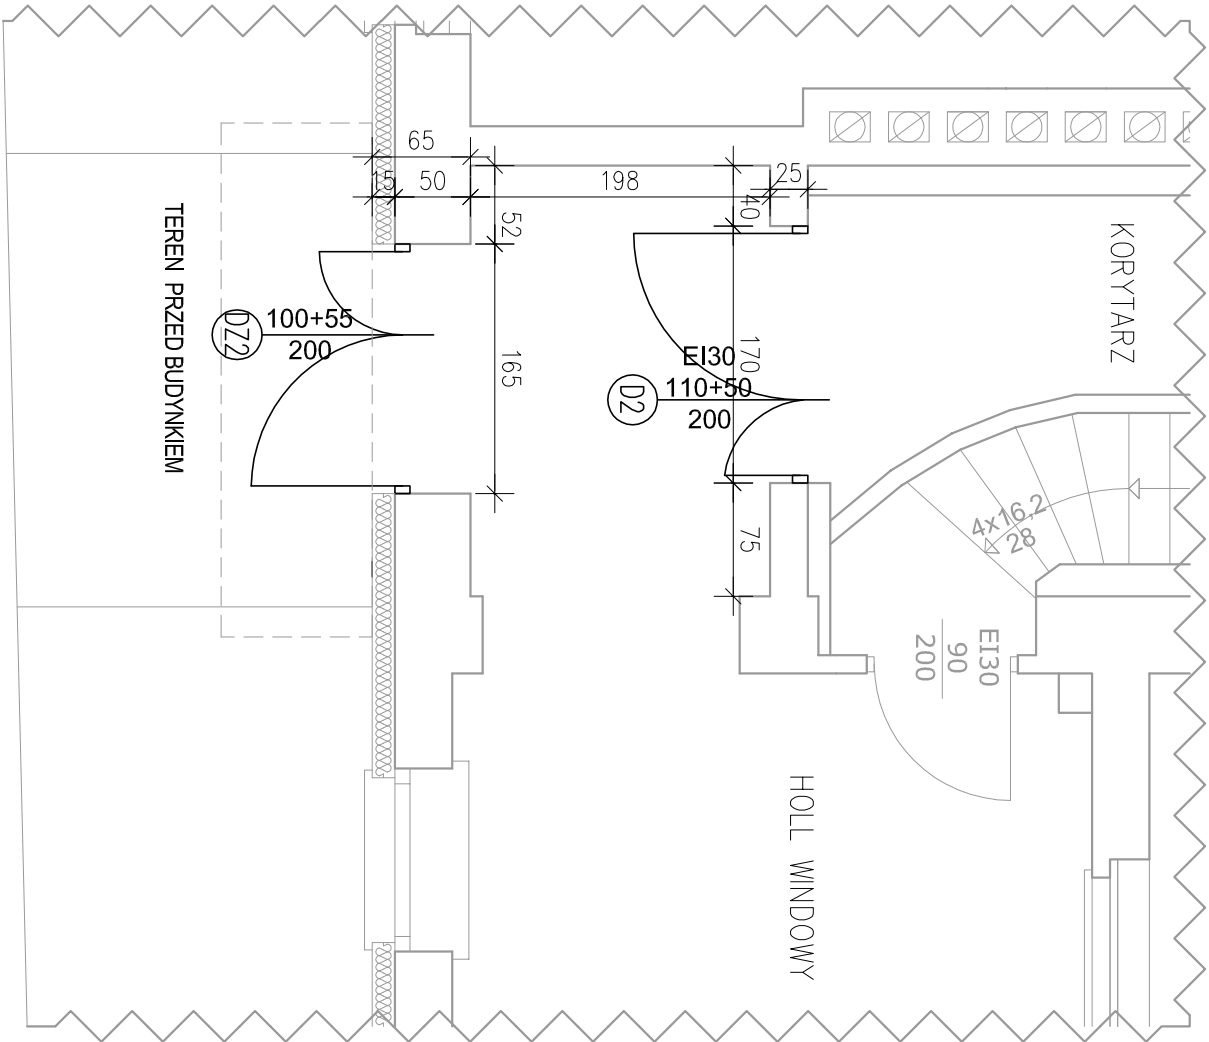

RZUT PARTERU
CZĘŚĆ II

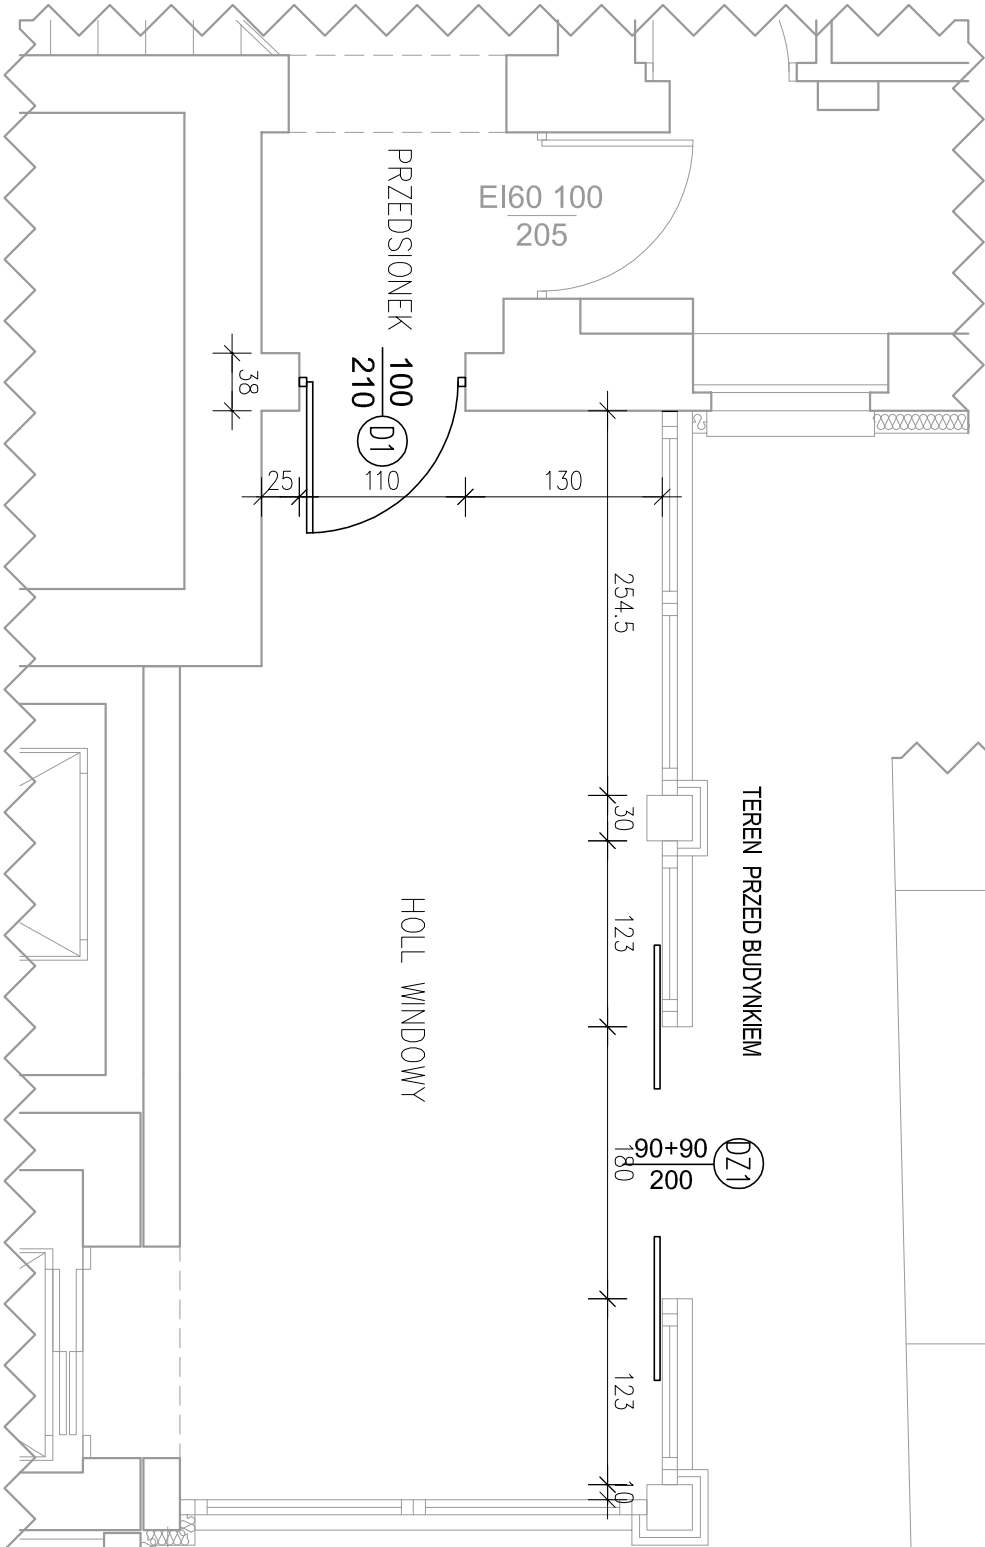

SCHEMAT PARTERU
BUDYNKU GŁÓWNEGO SZPITALA WSR W AMERYCE

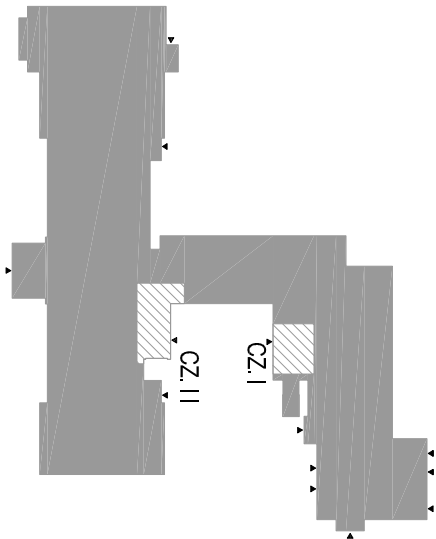

PRZEDSIĘBIORSTWO PROJEKTOWANIA I OBSŁUGI INWESTYCJI "PROBUD" SP. Z O.O. Koncepcki 15 B/A, 19-300 Eik			
NAZWA PROJEKTU:	PRZYGOTOWANIE SZPITALA DO ZAPEWNIENIA DOSTĘPNOŚCI OSÓB ZE SZCZEGÓLNYMI POTRZEBAMI POD TYTUŁ: WYMIANA ZSZT. DRZWI ZEWNĘTRZNYCH ORAZ WYKONANIE SYSTEMU AUTOMATYCZNEGO OTWIERANIA	12.1	
ADRES OBIEKTU:	Dz. nr ew. gr. 2/47, obręb ew. 281409_5.0001 Ameryka, gmina Olsztynek, powiat olsztyński	BRANŻA: ARCHITEKTURA	
NAZWA RYSUNKU:	RZUT PARTERU - ANALIZOWANEJ STOLARKI DRZWIOWEJ (STAN ISTNIEJĄCY)	DATA: PAŹDZIERNIK 2022r.	
PROJEKTANT	mgr inż. arch. Barbara Bartłomiejczuk nr upr.: SUW-42580	Podpis:	PAŹDZIERNIK 2022r.
ASISTENT PROJEKTANTA:	Inż. Magda Wierzbicka	Podpis:	SKALA: 1:50