


BUDYNEK BIUROWY ZAKŁAD KARNY KAMIŃSK

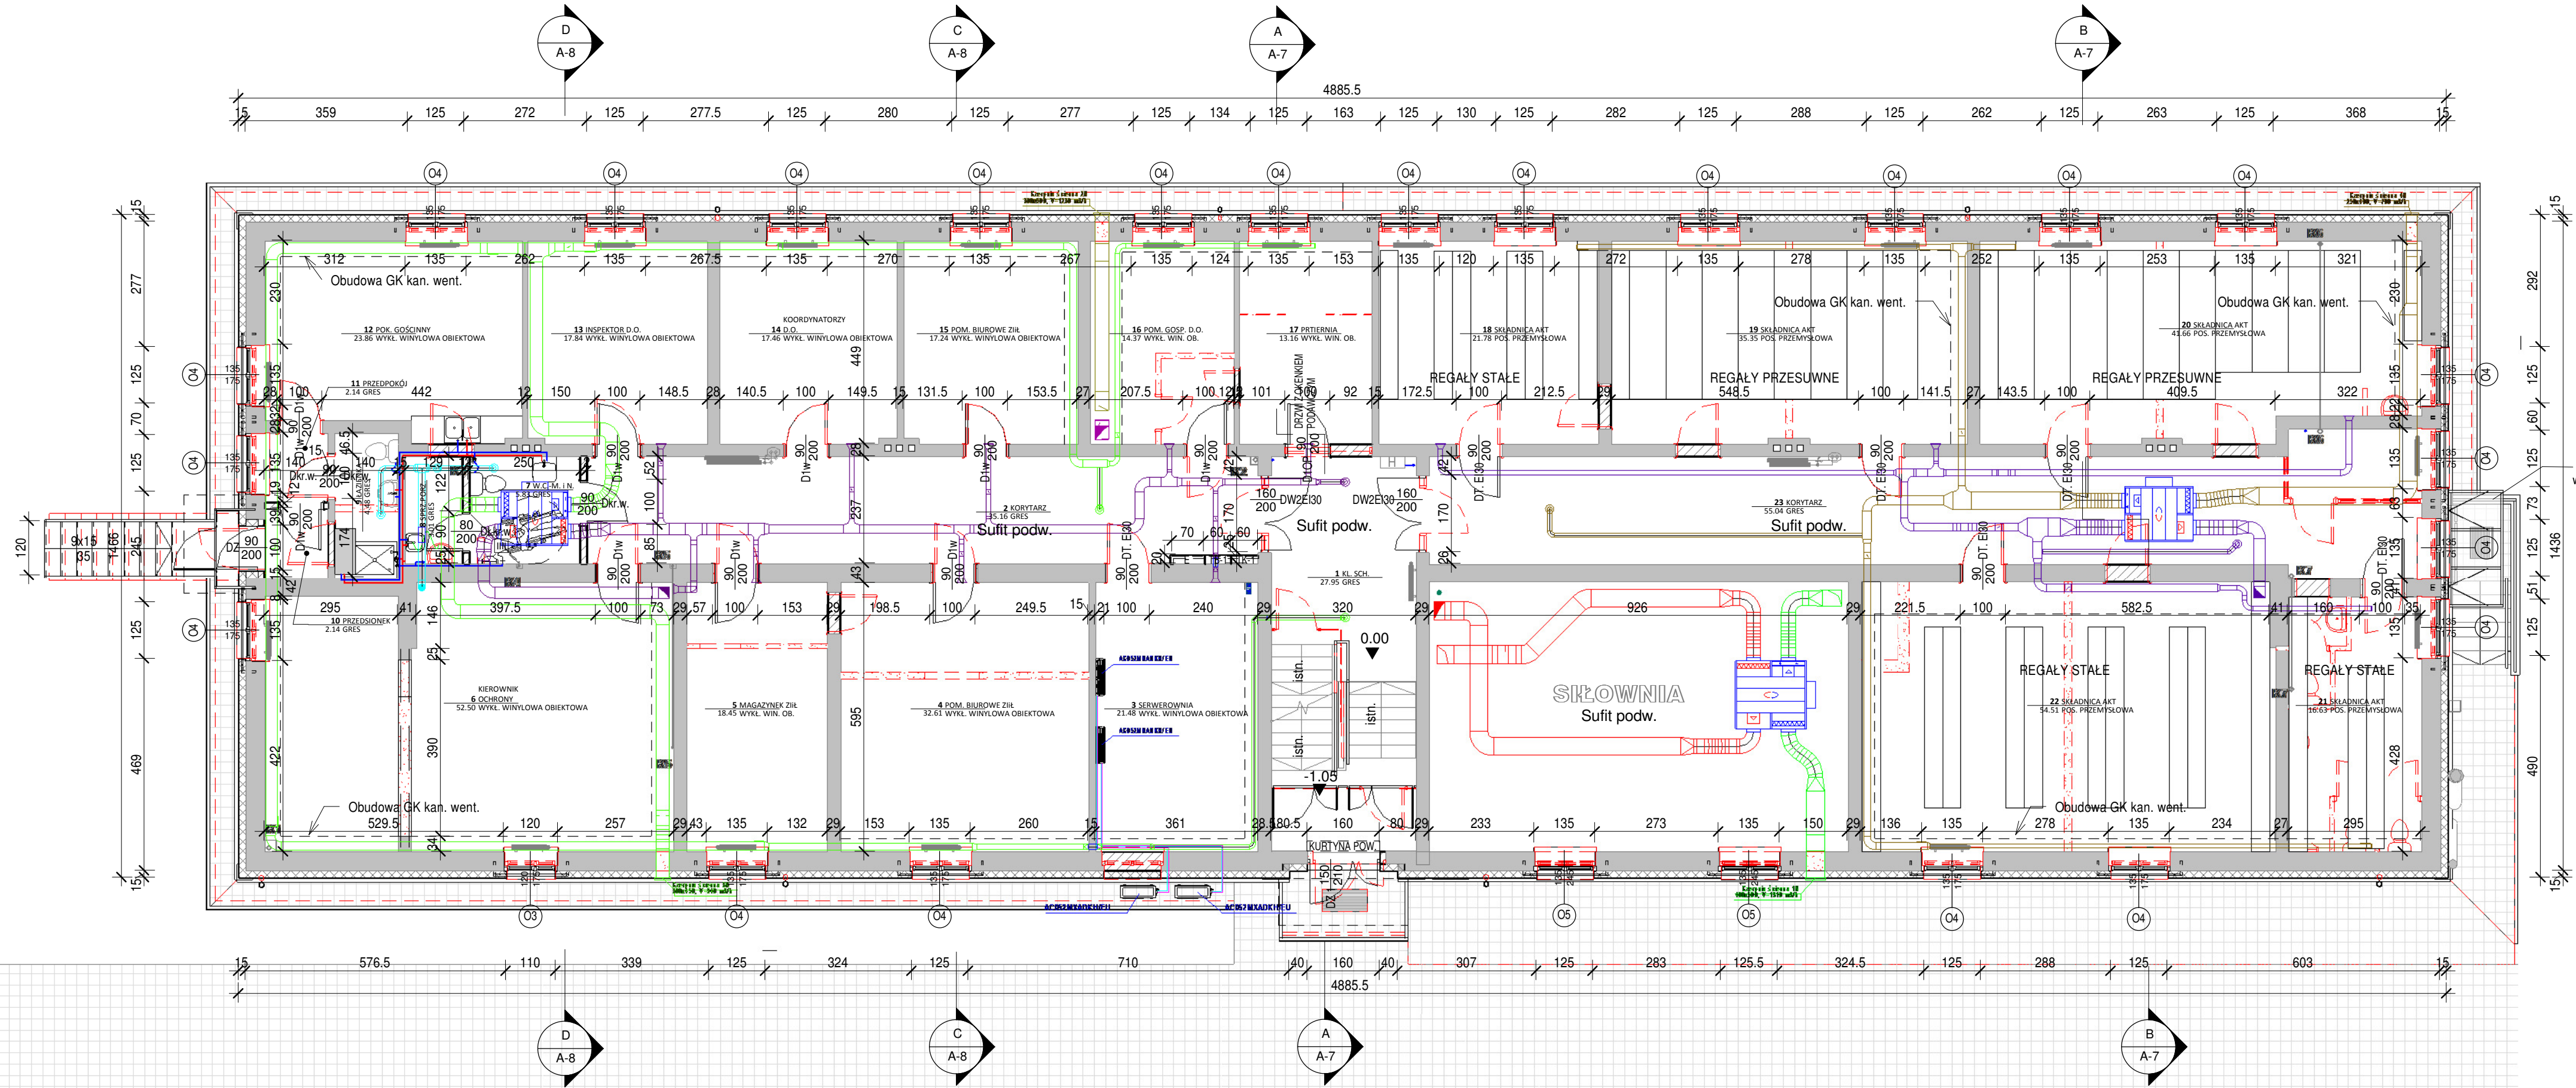

Zadaszenie-konstr stalowa malowana proszkowo, wypełnienie-plyta poliweglanowa

- Kolorem czerwonym zaznaczono wyburzenia, przebiecia i demontaże
- Zamurowania

1. Rysunek rozpatrywać łącznie z odpowiednimi rysunkami branżowymi.
2. Prace wykonywać zgodnie ze sztuką budowlaną, zasadami BHP oraz obowiązującymi normami budowlanymi i wykonawczymi.
3. Wszystkie materiały użyte do realizacji inwestycji muszą posiadać atesty stwierdzające ich przydatność w budownictwie.
4. Przed przystąpieniem do robót i przed wykonaniem elementów do wmontowania należy zweryfikować wszystkie wymiary (wysokości, szerokości, długości, wymiary otworów okiennych, drzwiowych itp.) w naturze!!!

RZUT PARTERU

BDK s.c. BIURO ARCHITEKTONICZNO - URBANISTYCZNE
10-868 Olsztyn ul. Wilczyńskiego 6G/3 NIP 739-020-51-26
tel./fax (89)541-42-24, k. 501868149 e-mail: gera@poczta.fm

TEMAT:
TERMOMODERNIZACJA BUDYNKU BIUROWEGO
W ZAKŁADZIE KARNYM KAMIŃSK,
GM. GÓROWO IŁAWECKIE

RYSUNEK NR:
A-2

INWESTOR:
Okręgowy Inspektorat Służby Więziennej W Olsztynie
Al. Marszałka J. Piłsudskiego 3 10-575 Olsztyn

DATA:
11.2018

SKALA:
1 : 100

RODZAJ OPRACOWANIA :	PROJEKT BUDOWLANY	
BRANŻA :	ARCHITEKTURA	
PROJEKTOWAŁ :	mgr inż. arch. Zbigniew Kowalkowski upr.bud.nr 100/89/OL § 2 ust.1pkt 1, § 4 ust.1.§7, §13ust.1pkt.1	PODPIS:
OPRACOWAŁ :		PODPIS:
SPRAWDZIŁ :	mgr inż. arch. Janusz Dubowik upr.bud.nr 32/79/OL § 4 ust.1i2 §7 i §13ust.1pkt 1	PODPIS: