

Nr sekcji: 6.148.15.05.3.3;
6.148.15.05.3.4;
6.148.15.05.3.2;
6.148.15.05.3.1

Skala 1:500

- 1.Układ odniesienia: PL-ETRF89
- 2.Układ współrzędnych: PL -2000 strefa 6 (18)
- 3.Układ wysokościowy - PL-EVRF2007-NH
- 4.Informacje o służebności gruntowej, mającej wpływ na zagospodarowanie gruntów, zlokalizowanej w granicach projektowanej inwestycji: nie badano

Obszar aktualizacji oznaczono linią przerywaną:

Nie wyklucza się istnienia w terenie innych nie wykazanych na mapie urządzeń podziemnych, które nie były zgłoszone do inwentaryzacji lub o których brak jest informacji w instytucjach branżowych.
Aktualizację mapy dnia 23.09.2020
wykonał:

mgr inż. ZENON KARTOCHA
GEODETA UPRAWNIENY
Uprawnienie MGP I B nr 9990
56-400 Oleśnica, ul. Spokojna 7
71 314 99 96 / 506 288 839

Oświadczam, że operat techniczny zawierający rezultaty prac geodezyjnych, w wyniku których powstał niniejszy dokument uzyskał pozytywny wynik weryfikacji.

Identyfikator zgłoszenia prac
geodezyjnych:

GK.6640.135.2020

Organ służby geodezyjnej
i kartograficznej, który otrzymał
zgłoszenie prac geodezyjnych:

STAROSTA OLEŚNICKI


Wykonawca prac geodezyjnych:
Imię i nazwisko oraz nr uprawnień
zawodowych kierownika prac
geodezyjnych

GEODEZJA - KARTOCHA ZENON







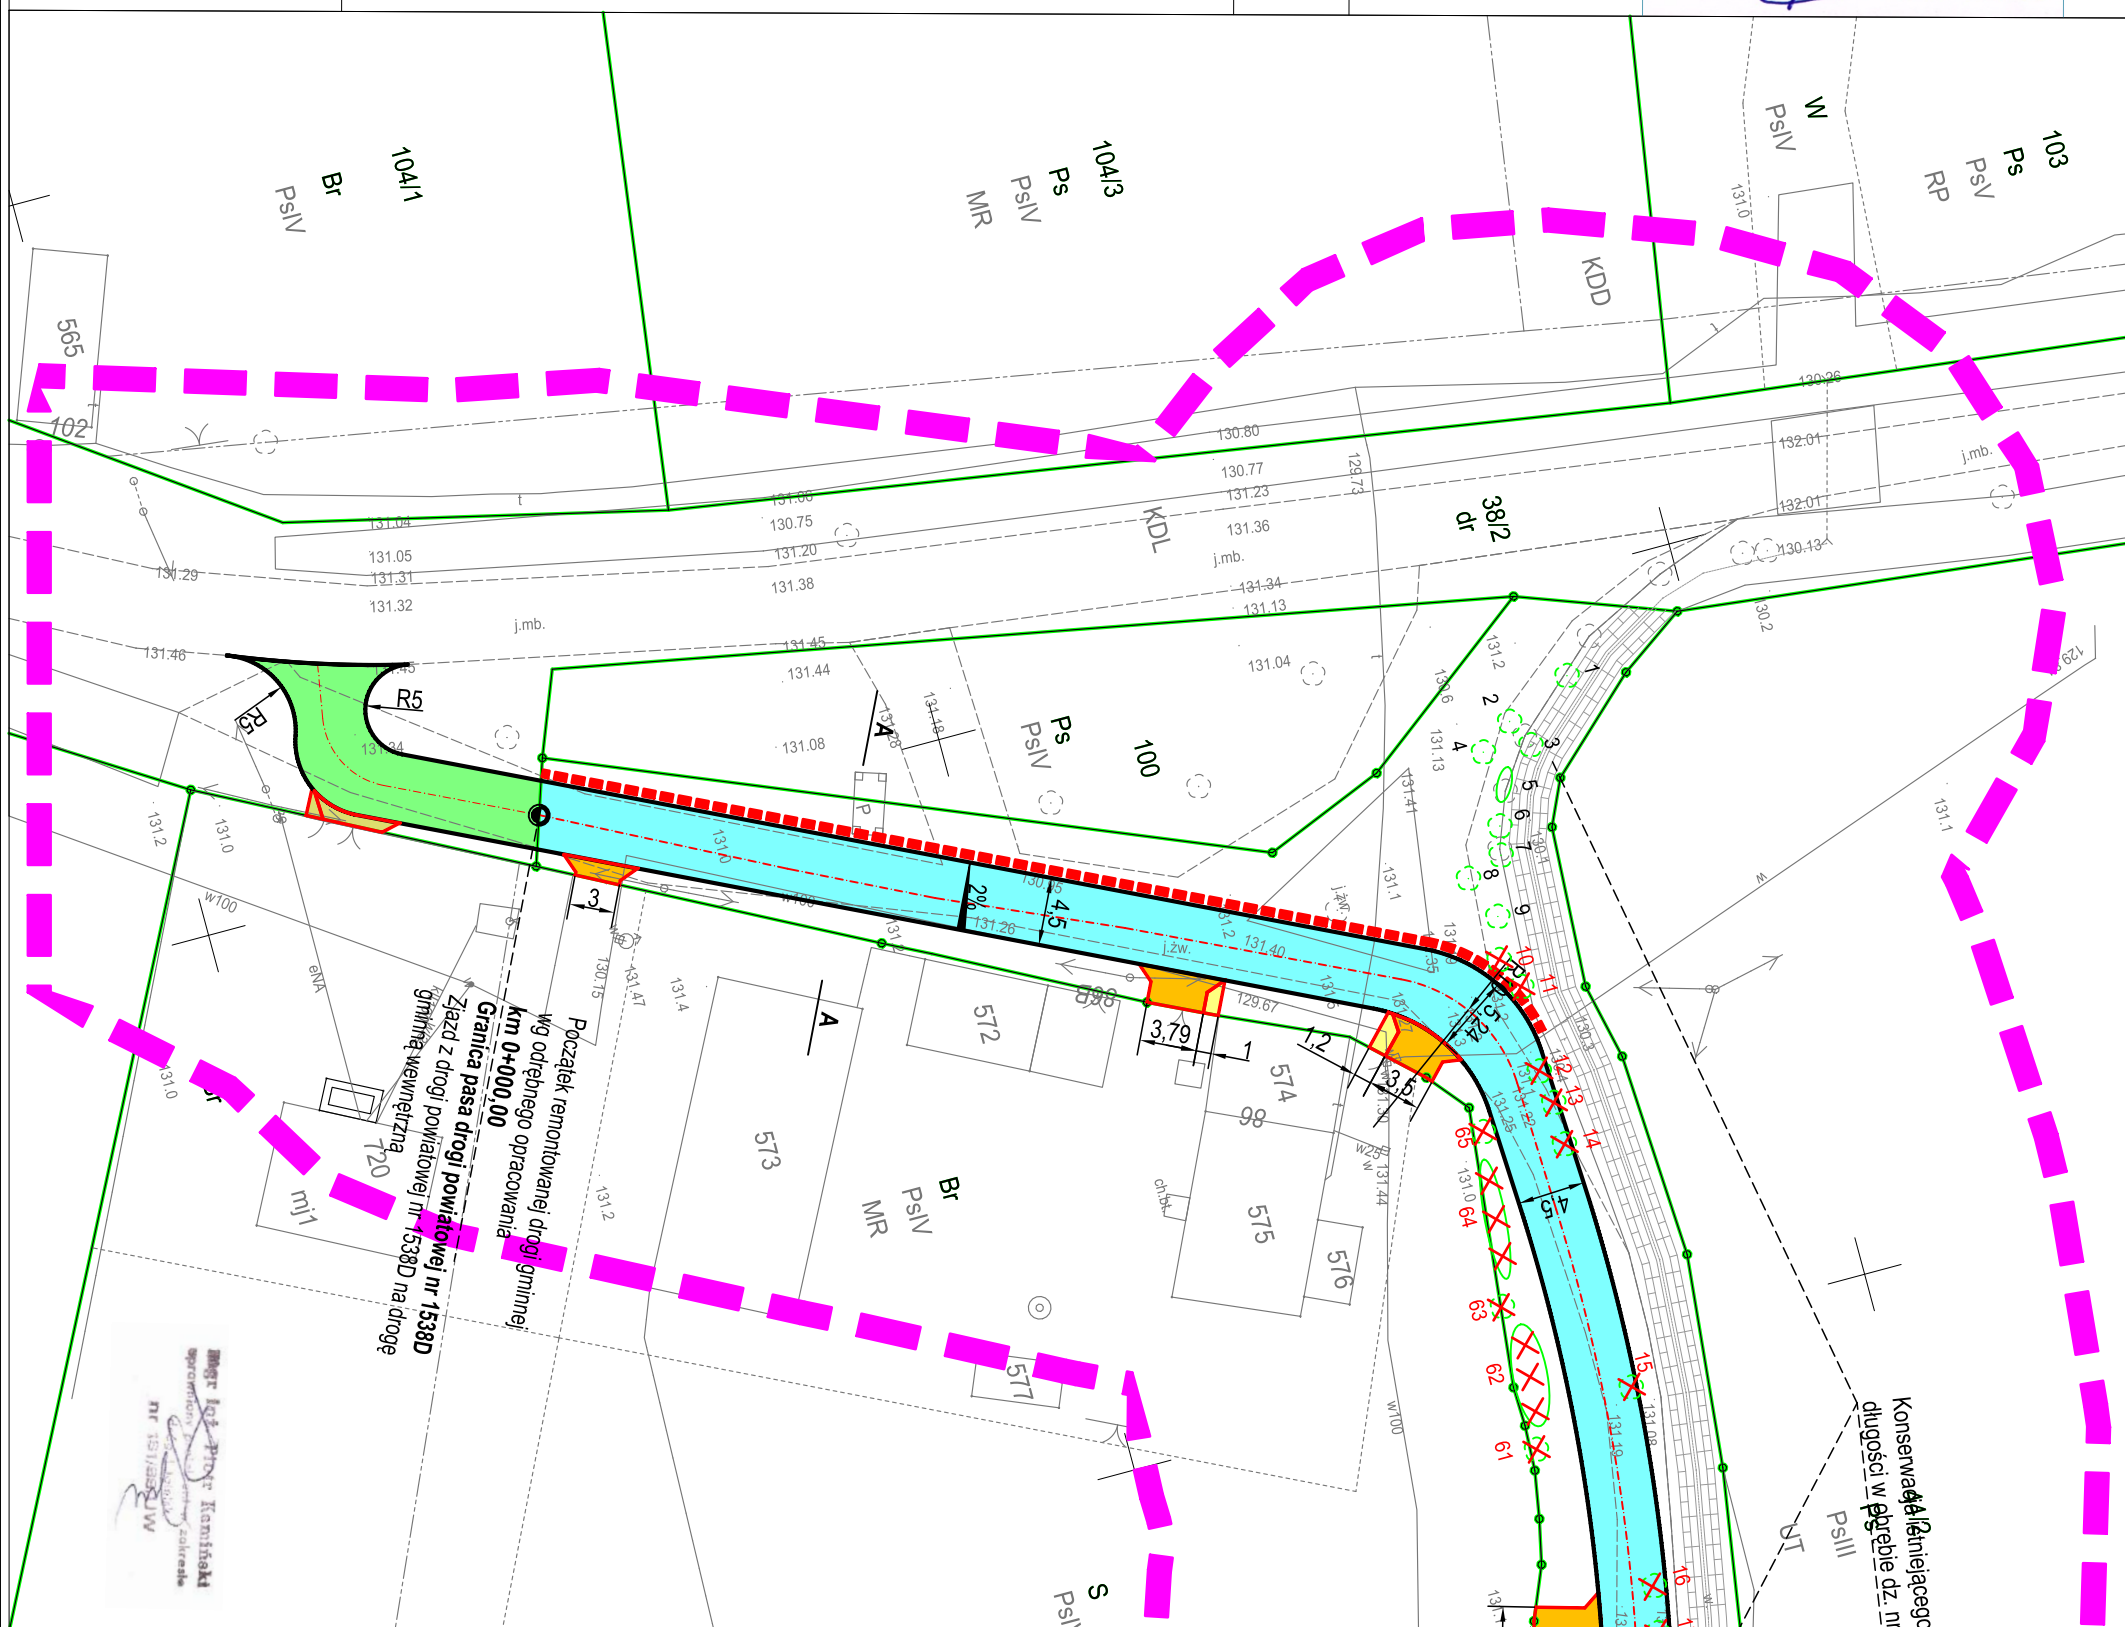











Jestem świadomy odpowiedzialności
karnej za złożenie fałszywego
oświadczenia.
Data i podpis kierownika prac
geodezyjnych


"GEODEZJA - KARTOCHA ZENON"
56-400 Oleśnica, Spokojna 7
tel. 071/ 314-96-43; 314-99-96
0 506 288 830; 502 611 381
NIP 911-101-96-00, Reg. 931022104

08.12.2020r.



LEGENDA:

- | | |
|---|--|
|  | - granice działek |
|  | - droga gminna - wg odrębnego opracowania |
|  | - zjazdy - wg odrębnego opracowania |
|  | - dojścia do posesji - wg odrębnego opracowania |
|  | - zjazd z drogi powiatowej nr 1538D |
|  | - zjazd indywidualny i dojście do posesji |
|  | - krawężł jezdni |
|  | - istn. krawężł zjazdu z drogi powiatowej |
|  | - obramowanie zjazdów i dojść do posesji |
|  | - pobocze wzmocnione - wg odrębnego opracowania |
|  | - przepust - wg odrębnego opracowania |
|  | - rów przydrożny - konserwacja - wg odrębnego opracowania |
|  | - spadki |
|  | - hydrant do przeniesienia - wg odrębnego opracowania |
|  | - likwidacja istn. infrastruktury - wg odrębnego opracowania |
|  | - drzewo/krzewy do wycinki - wg odrębnego opracowania |
|  | - ruła osłonowa |
|  | |

Investor	 <p>MIASTO I GMINA BIERUTÓW 56-420Bierutów, ul. Stanisława Moniuszki 12</p>			
Jednostka projektowa	<p>KEZM-BUD 51-122 Wrocław, ul. Roberta Kocia 11a</p>			
Nazwa i adres	<p>Przebudowa włączenia drogi gminnej wewnętrznej (dz. nr 46dr AM-1) do drogi powiatowej nr 1538D (dz. nr 38/2 AM-1) w miejscowości Zbytowa, gm. Bierutów</p>			
Tytuł rysunku	<p>PROJEKT ZAGOSPODAROWANIA TERENU</p>			
<p>BRANŻA DROGOWA</p>				
Projektant	mgr inż. Piotr Kamiński	Nr uprawnień bud 181/088/UW	Specjalność konstrukcyjno-inżynierska	Podpis
Sprawdzający	-	Nr uprawnień bud -	Specjalność -	Podpis
Skala	Data	Nr rysunku	Stanium	
1:500	GRUDZIEŃ 2020		2.2	PB