


 - ZAKRES OPRACOWANIA
ZADANIE I

RZUT PARTERU
Skala 1:50

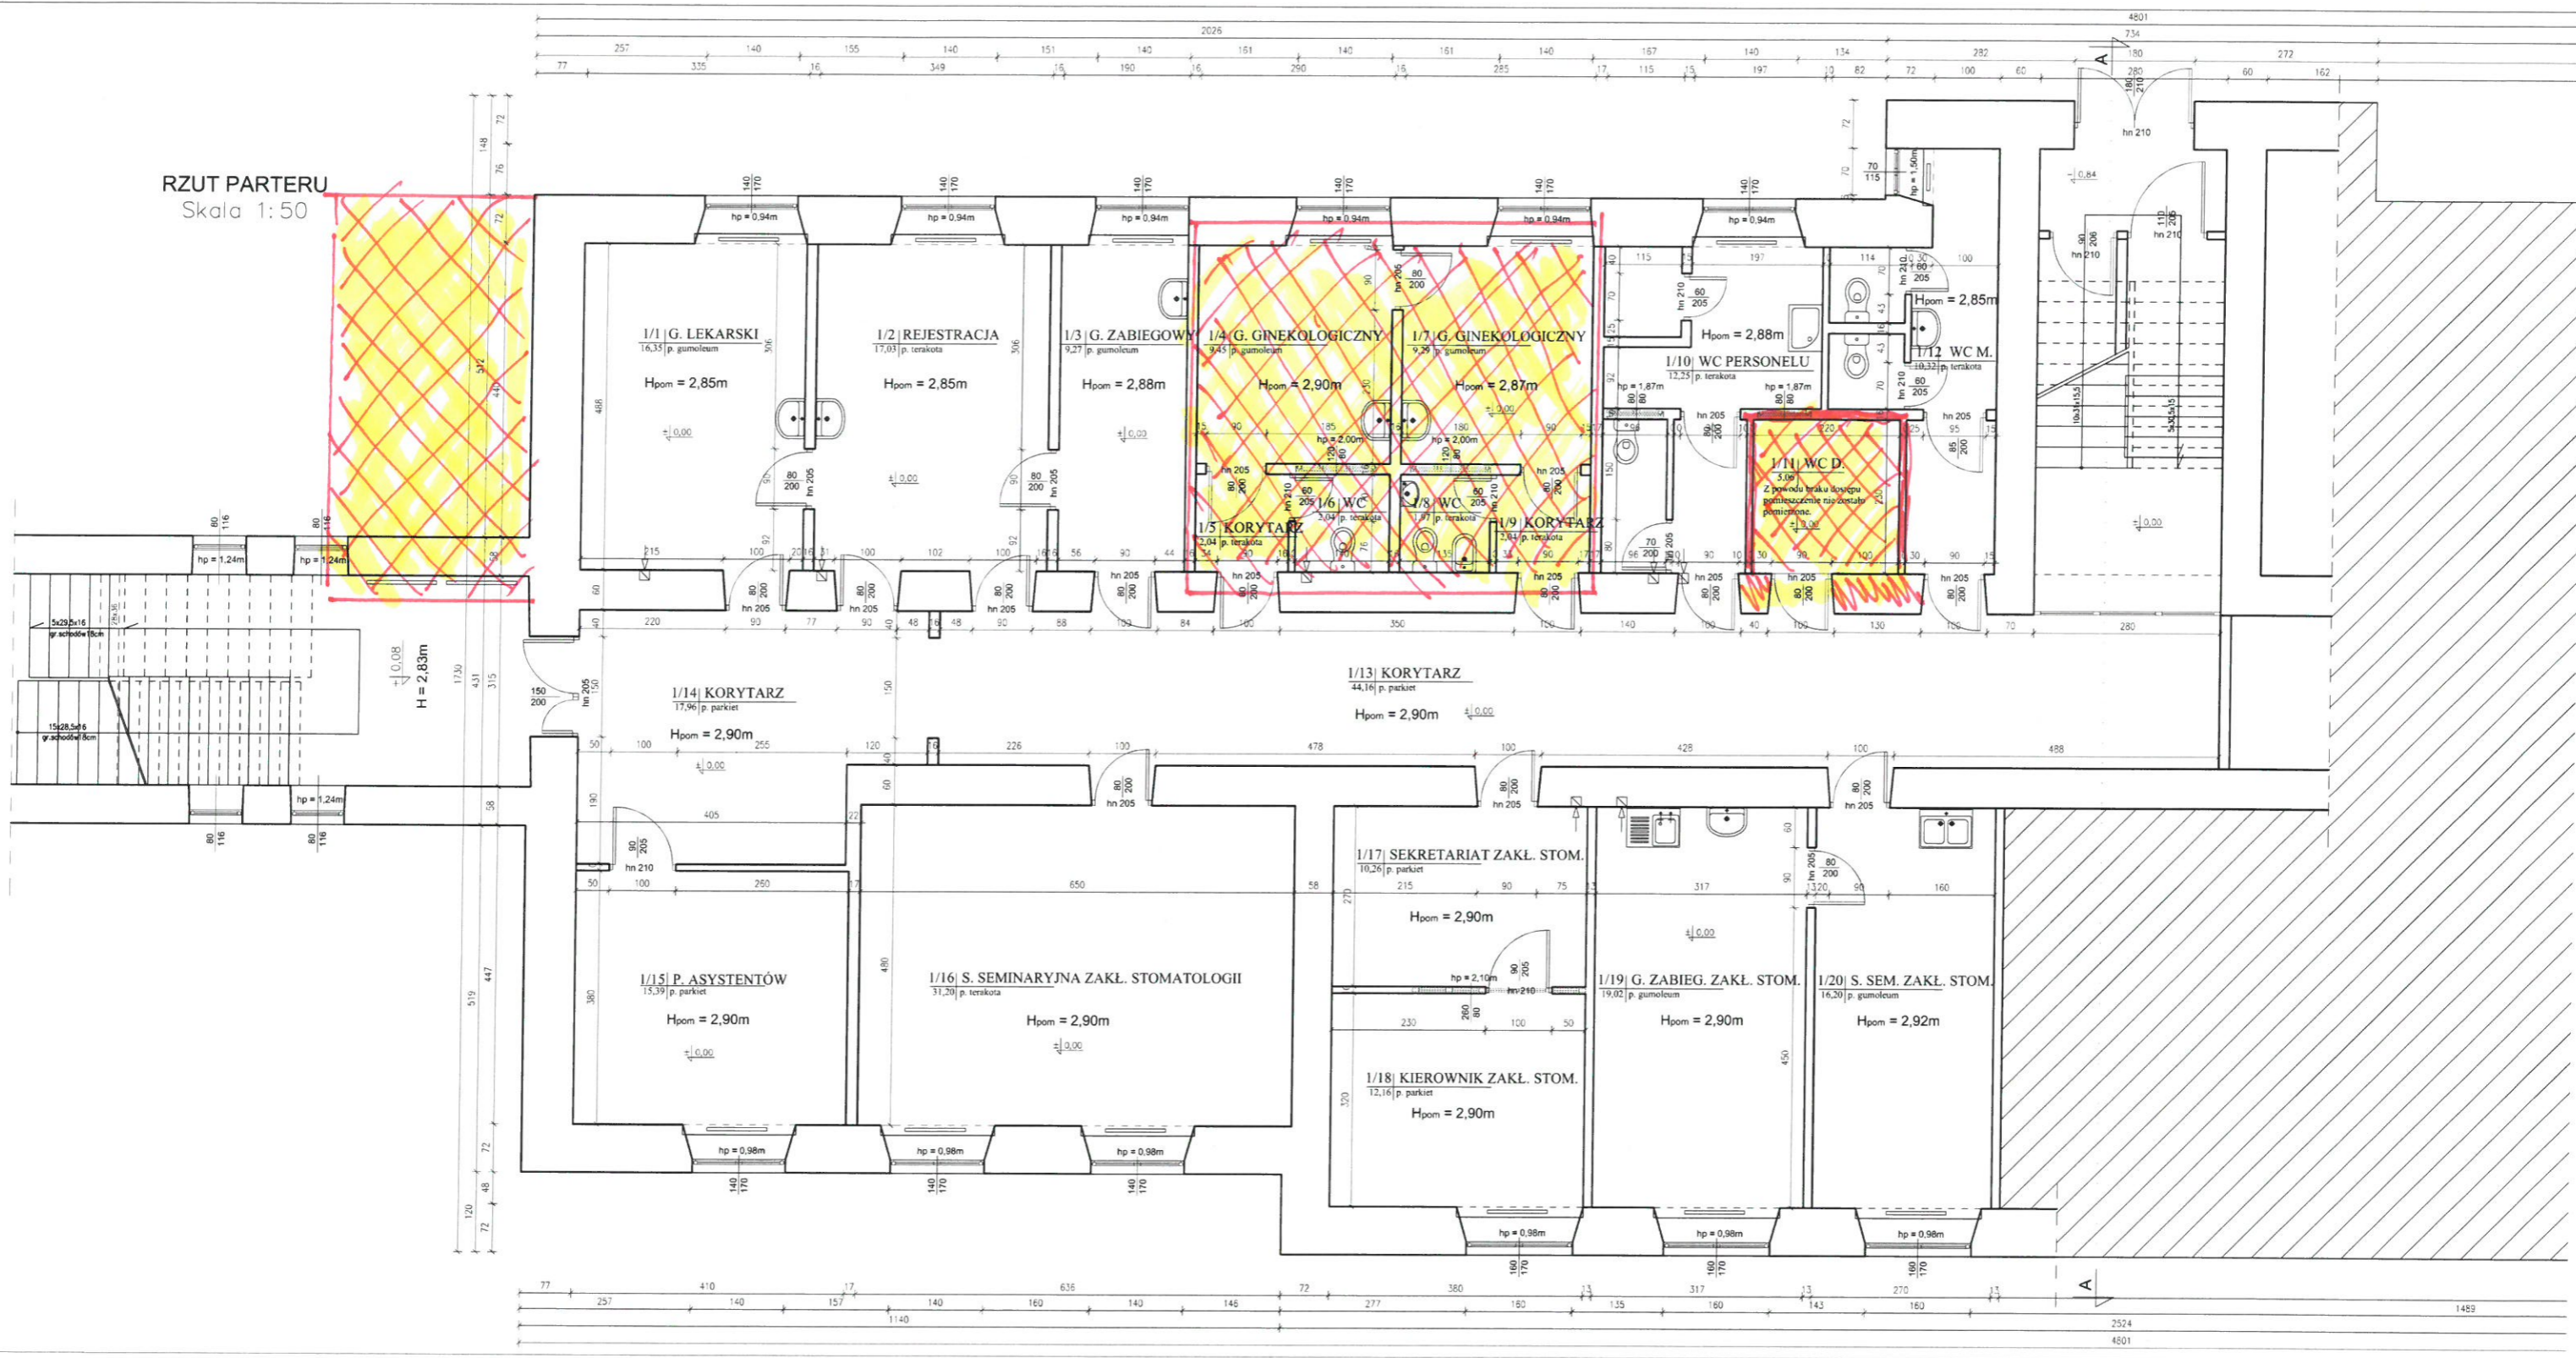

WZ ZAWRĘS OPRACOWANIA
ZADANIA II


PALAC BRANICKICH W BIAŁYMSTOKU

SIEDZIBA AKADEMII MEDYCZNEJ
Białystok ul. Kilińskiego 1

SYTUACJA 1:500

- A - korpus główny
 - B - skrzydło lewe
 - C - skrzydło prawe
- ◀000 - stanowiska fotograficzne

INWENTARYZACJA BUDOWLANA

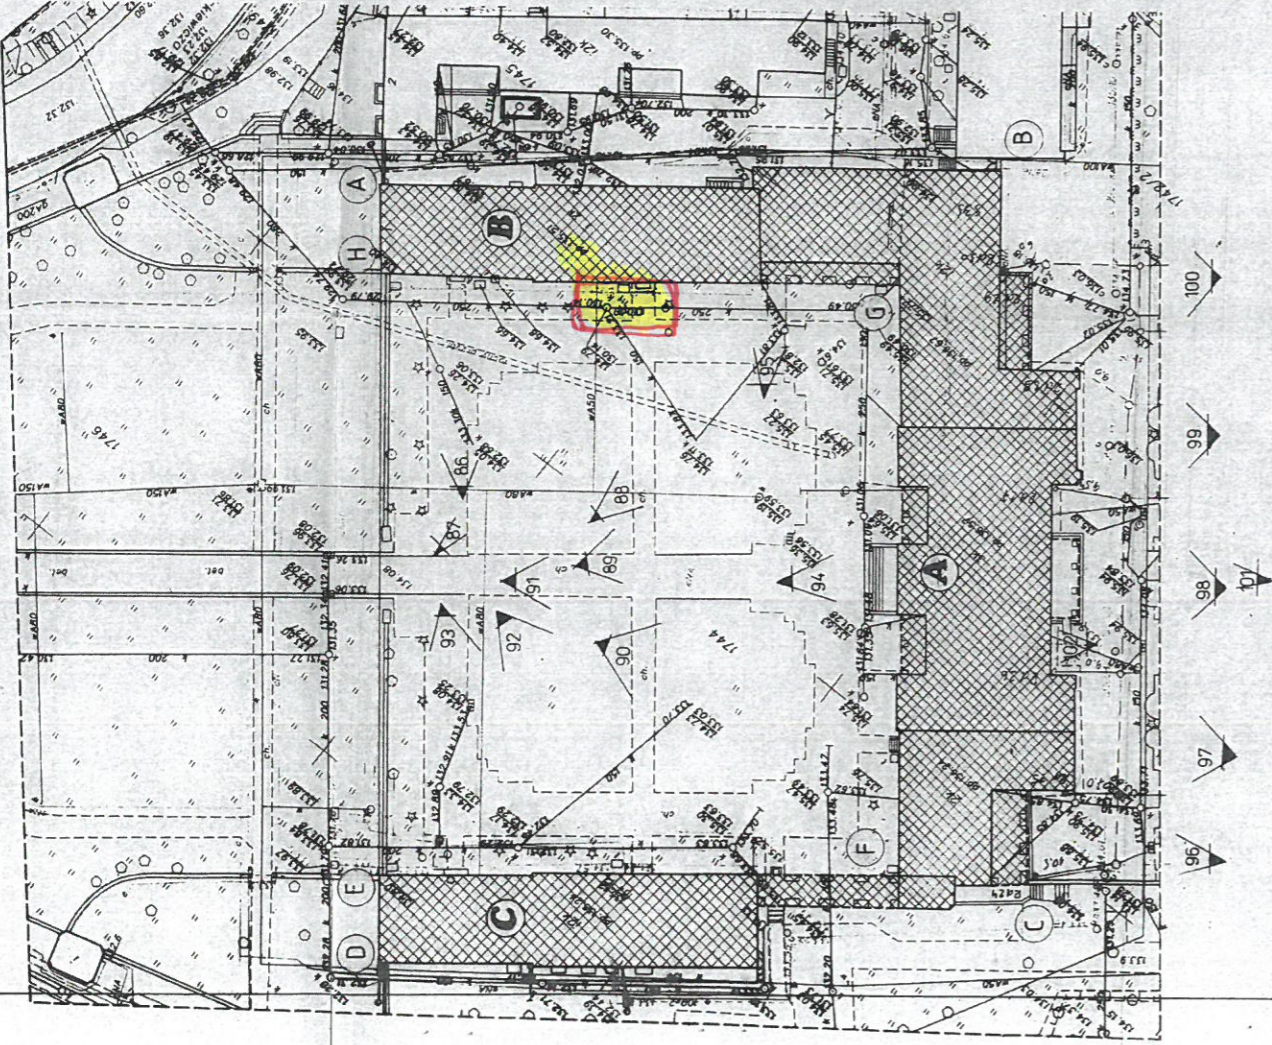

STANISŁAW PRZYBYL
PROJEKTANT

ANSEI PRZEBIEGARTWA, S.T. S.C. INŻYNIERIA REALIZACJI
SPÓŁKA Z O.O. 15724 Białystok, ul. Kilińskiego 1, tel. 41 831 31 882
NAZWA ŁĄCZNEJ FIRMOWANEJ: ANSEI
SITUACJA - INWENTARYZACJA BUDOWLANA
PRZEDMIOT RYS.

Dzielnica chemików Przem. Autokam
KOSZALIN, ul. Wł. W. 100, 75-100, 1984
ORGANIZACJA: ZABRONT
Pracownia Inżynierska Projektowa
ZABRONT Sp. z o.o.

AUTOR: MGR INŻYNIER K. WĄBLEWICZ
AUTOR: MGR INŻYNIER K. WĄBLEWICZ
DATA: 2000 SKALA: 1:500
LITERA: GURSIEN
STR. PYS: 4