


Województwo: kujawsko-pomorskie
 Powiat: golubsko-dobrzyński
 Jednostka ewidencyjna: 040503_2, Golub Dobrzyń G
 Obręb: 0015, Podzamek Golubski
 Działka: 234/2

PROJEKT ZAGOSPODAROWANIA TERENU

MAPA DO CELÓW INFORMACYJNYCH

SKALA 1:500
 obr. Podzamek Golubski 0015: dz. 234/2
 Sekcje mapy: 6.193.29.19.2.1; 6.193.29.14.4.3

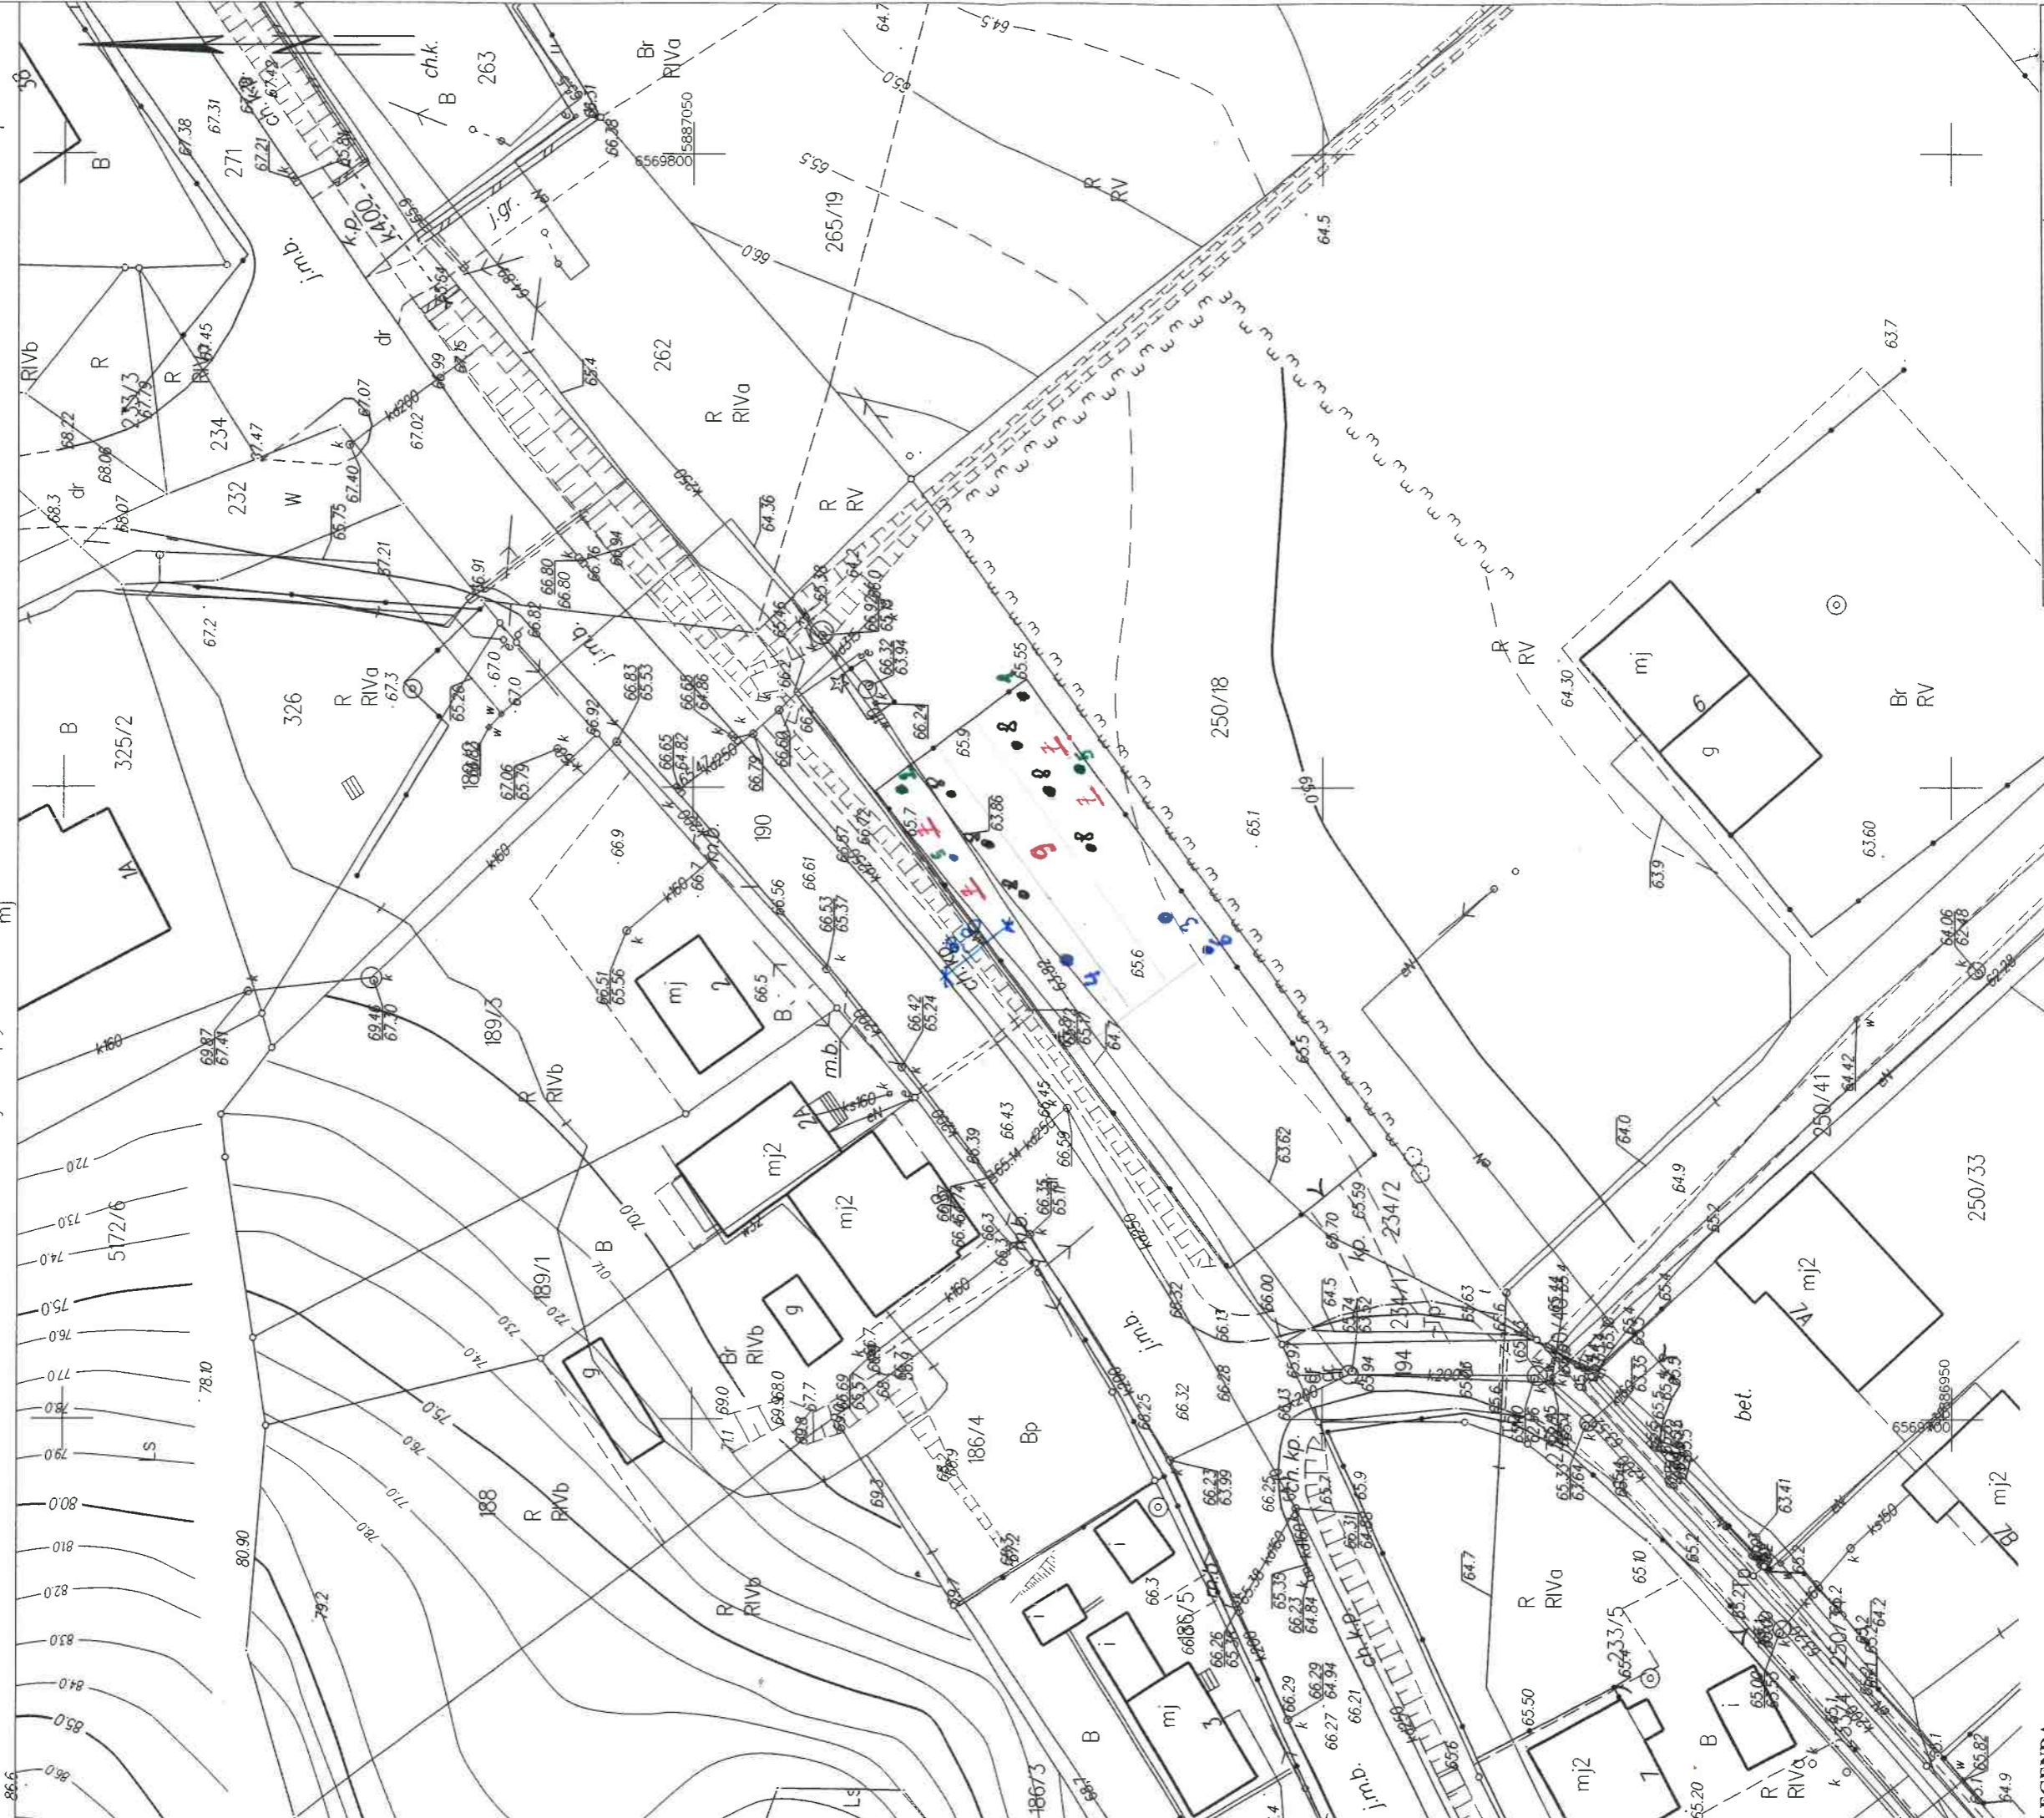

BUDOWA OTWARTEJ STREFY AKTYWNOŚCI W MIEJSCOWOŚCI ANTONIEWO	
Inwestor: Gmina Golub-Dobrzyń, ul. Plac 1000-lecia 25, 87-400 Golub-Dobrzyń	
Adres obiektu: obręb ewid. 0015 Podzamek Golubski, dz. nr 234/2	
Opracował: Gmina Golub-Dobrzyń	Podpis:
Projektował: Józef Skarbek	Podpis:
Nr uprawnień bud. BA-IV/8346/38/TO/90	Podpis:
Nr rysunku I	Podpis:
Skala 1:500	Podpis:
Data: 22.02.2019	Podpis:
Branża:	Podpis:

- LEGENDA**
- TABLICA INFORMACYJNA
 - REGULAMIN
 - URZĄDZENIE DO GRY (KÓŁKO I KRZYŻYK)
 - STÓŁ DO GRY W SZACHY
 - KOSZ NA ŚMIECI
 - STOJAK NA ROWERY
 - ŁAWKI
 - URZĄDZENIA SIŁOWE
 - POSADOWIENIE OBRZEZY WRAZ Z UTWARDZENIEM KAMIENIEM