
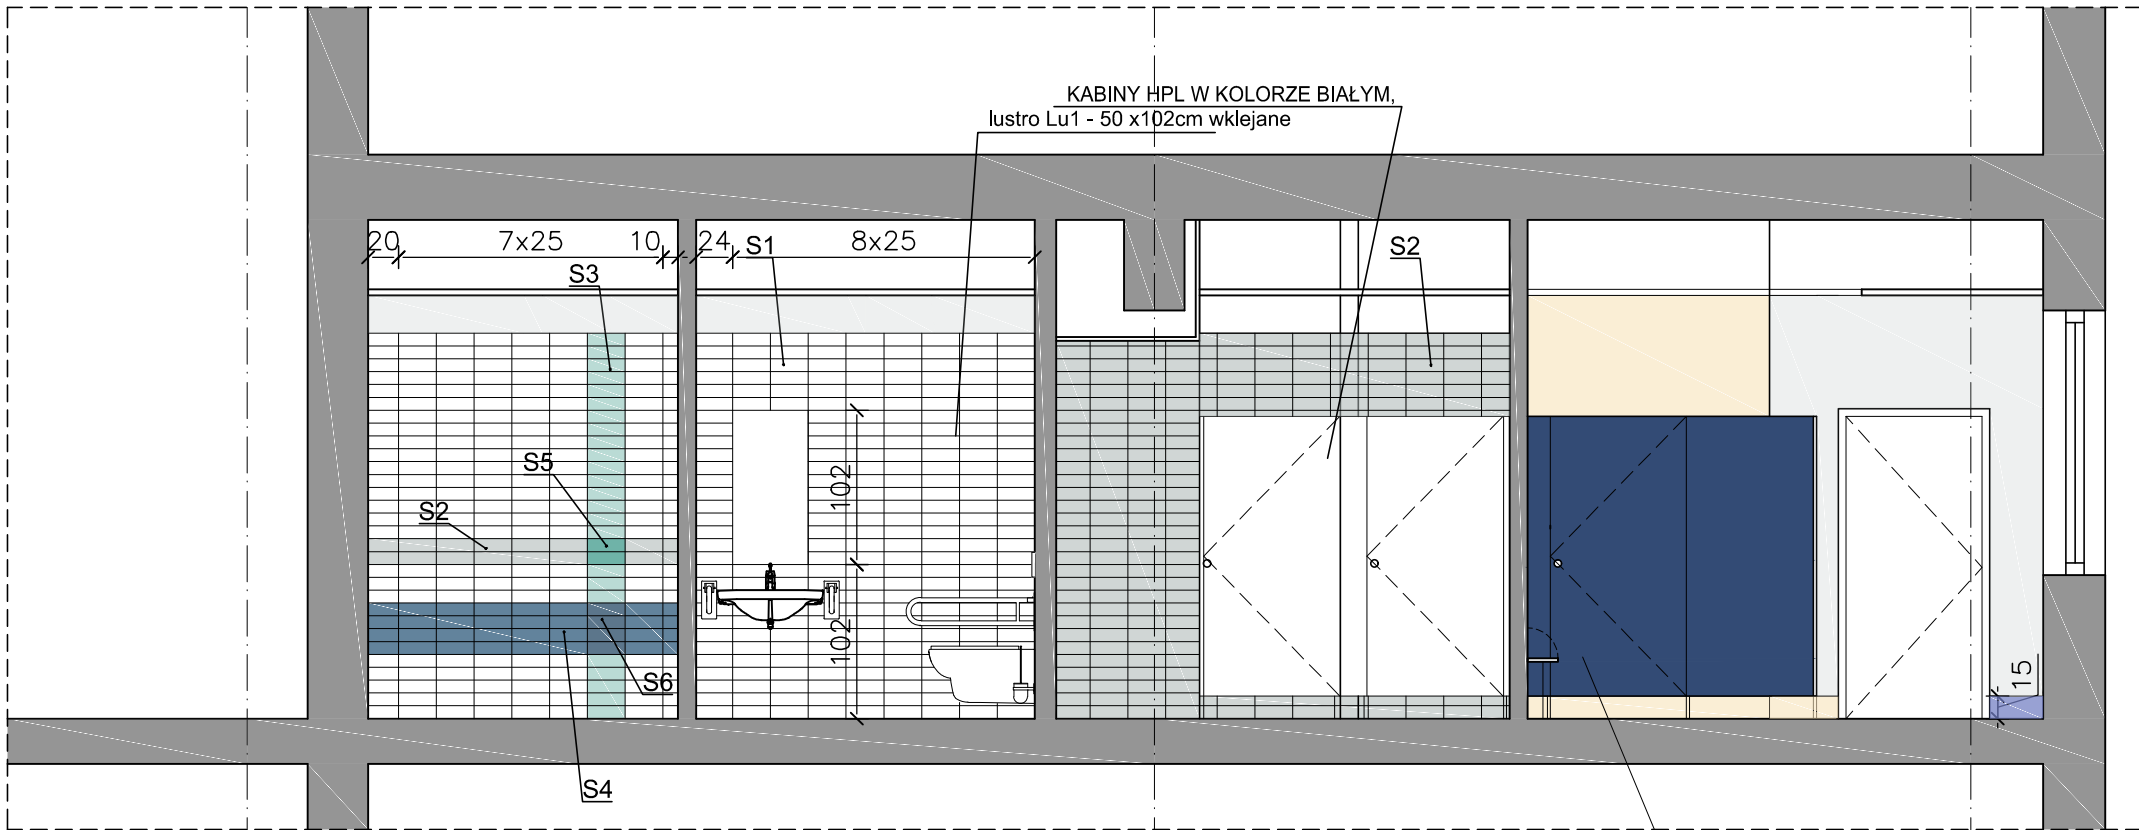
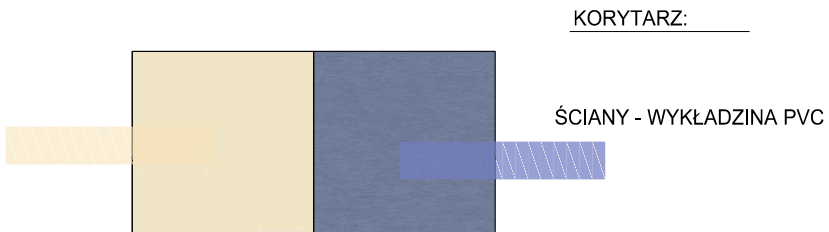
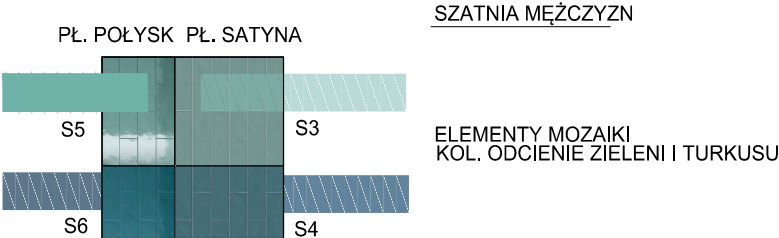


WIDOK 10-10

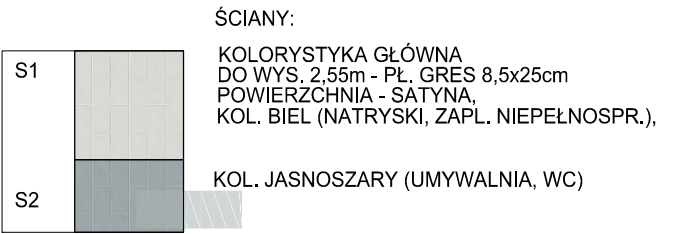

WIDOK 9-9

RZUT PARTERU- CZĘŚĆ WEJŚCIOWA ROZWINIĘCIA ŚCIAN				SKALA 1:50
inwestor:	Gmina Aleksandrów Łódzki Plac Tadeusza Kościuszki 2, 95-070 Aleksandrów Łódzki			
temat:	Remont wybranych pomieszczeń budynku basenu "Olimpijczyk" Aleksandrów Łódzki ul. Bankowa 7			stadium:
branza:	przedmiot rysunku:			RYSUNKI WYKONAWCZE
projekt wnetrz	ROZWINIĘCIA ŚCIAN 9-9, 10-10			numer rys:
projektował:	mgr inż. arch. Magdalena Słeboda			A-08
skala 1:50	imię i nazwisko	uprawnienia	podpis	data: 05.2024r.