


WIDOK 3-3

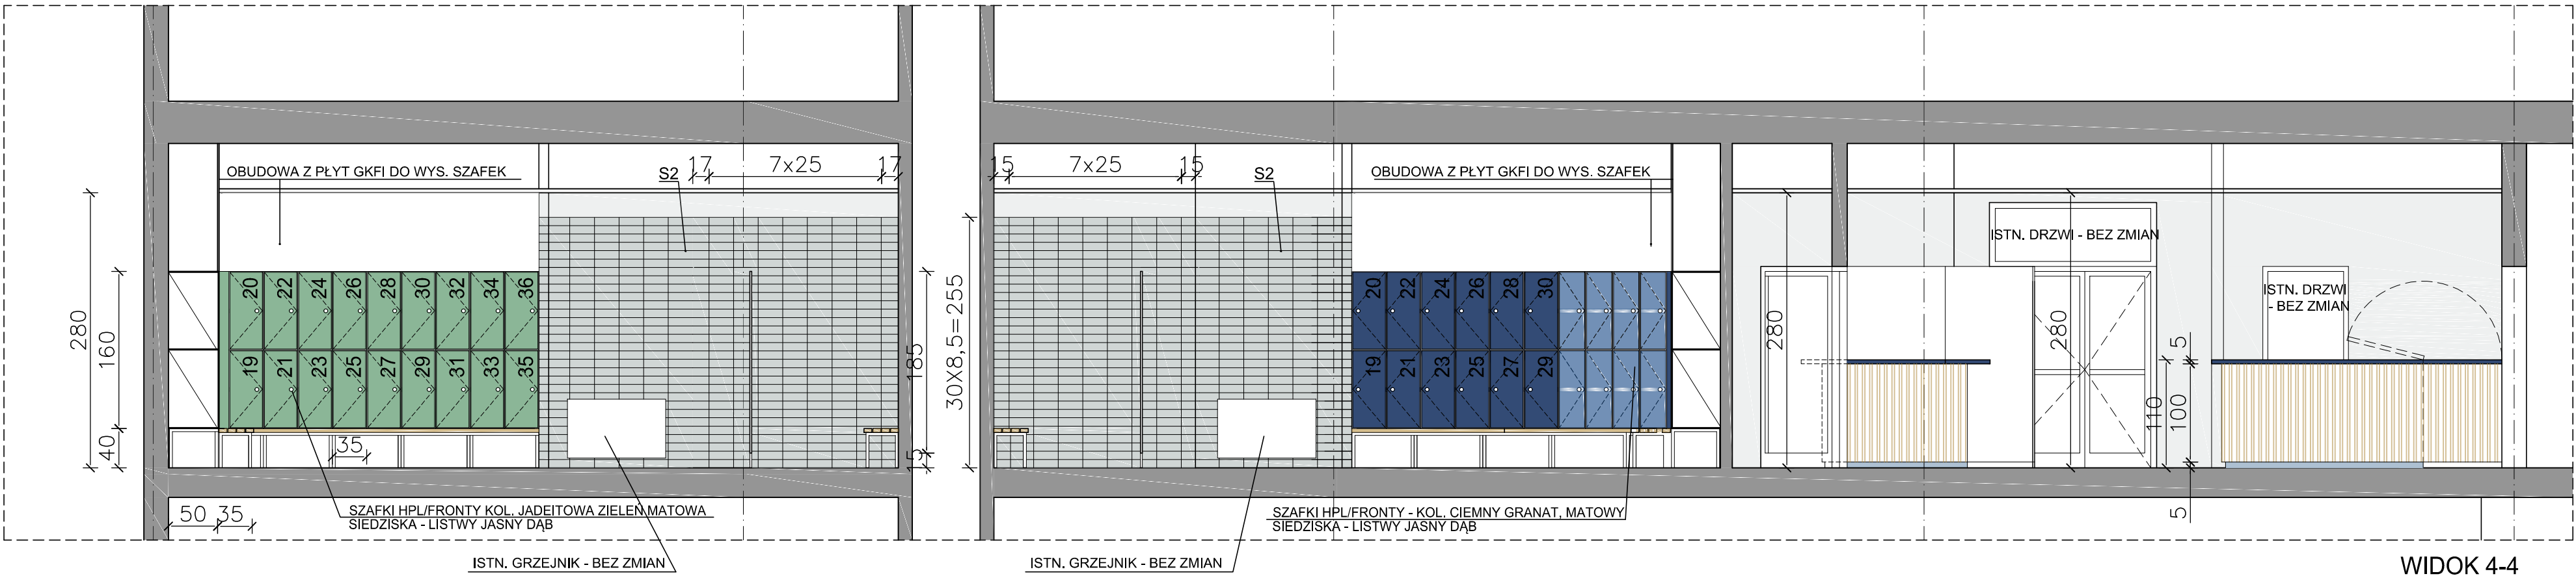

WIDOK 4-4

RZUT PARTERU- CZĘŚĆ WEJŚCIOWA				SKALA 1:50	
ROZWINIĘCIA ŚCIAN					
inwestor:	Gmina Aleksandrów Łódzki			stadium:	
temat:	Plac Tadeusza Kościuszki 2, 95-070 Aleksandrów Łódzki			RYSUNKI WYKONAWCZE	
	Remont wybranych pomieszczeń			numer rys:	
	budynku basenu "Olimpijczyk"			A-05	
	Aleksandrów Łódzki			data: 05.2024r.	
	ul. Bankowa 7				
branza:	przedmiot rysunku:				
projekt wnetrz	ROZWINIĘCIA ŚCIAN 3-3, 4-4				
projektował:	mgr inż. arch. Magdalena Słoboda				
skala 1:50	Imię i nazwisko				
	uprawnienia				
	podpis				