

województwo: dolnośląskie
powiat: oleśnicki
jednostka ewidencyjna: 021402_4, Bierutów - miasto
obręb: 0001, Bierutów
arkusz: 20

MAPA DO CELÓW PROJEKTOWYCH

SKALA 1:500

układ odniesienia: PL-ETRF89, układ wsp. płaskich: PL-2000, strefa 6 (18°)
układ wys.: PL-KRON86-NH

Sekcje mapy: 6.149.16.20.1.3; 6.149.16.20.1.4
obr. Bierutów 0001, ark. 20: dz. 15/1, 16/2

Oświadczam, że niniejszy dokument został opracowany w wyniku
prac geodezyjnych i kartograficznych, których rezultaty zawiera
opis techniczny i plany do ewidencji materiałów
polskiego zasobu geodezyjnego i kartograficznego

Organ prowadzący państwowy
zespół geodezyjny i kartograficzny

STAROSTA POWIATU
OLEŚNICKIEGO

Identyfikator zgłoszenia prac
rządowy przez organ prowadzący pggk

GK.6640.1508.2020

Data zakończenia pomiaru
inventaryzacji powykonawczej

17.07.2020

Imię, nazwisko i podpis
geodety uprawnionego


GEODETA
Tomasz Leuticki
upr. 15695, 14791 MK21B1

wydruk sporządził:
27.07.2020

POMIARY GEODEZYJNE
mgr inż. Tomasz Leuticki
15-400 Oleśnica, ul. Żytna 12-13
tel. 71 74 31 50 07, fax 71 74 31 51 12
NIP 611-23-27-76, REGON 133138028
24-1016-2416-9016-3316-1-206-8182
www.lauticki.geodezyjni.pl, lauticki@geodezyjni.pl

Mapa w zaznaczonym obszarze może służyć
do opracowania projektów technicznych

Nie wyklucza się istnienia w terenie innych nie wykazanych
na niniejszej mapie urządzeń podziemnych, które nie były
zgłoszone do inwentaryzacji, lub o których brak jest
informacji w instytucjach branżowych

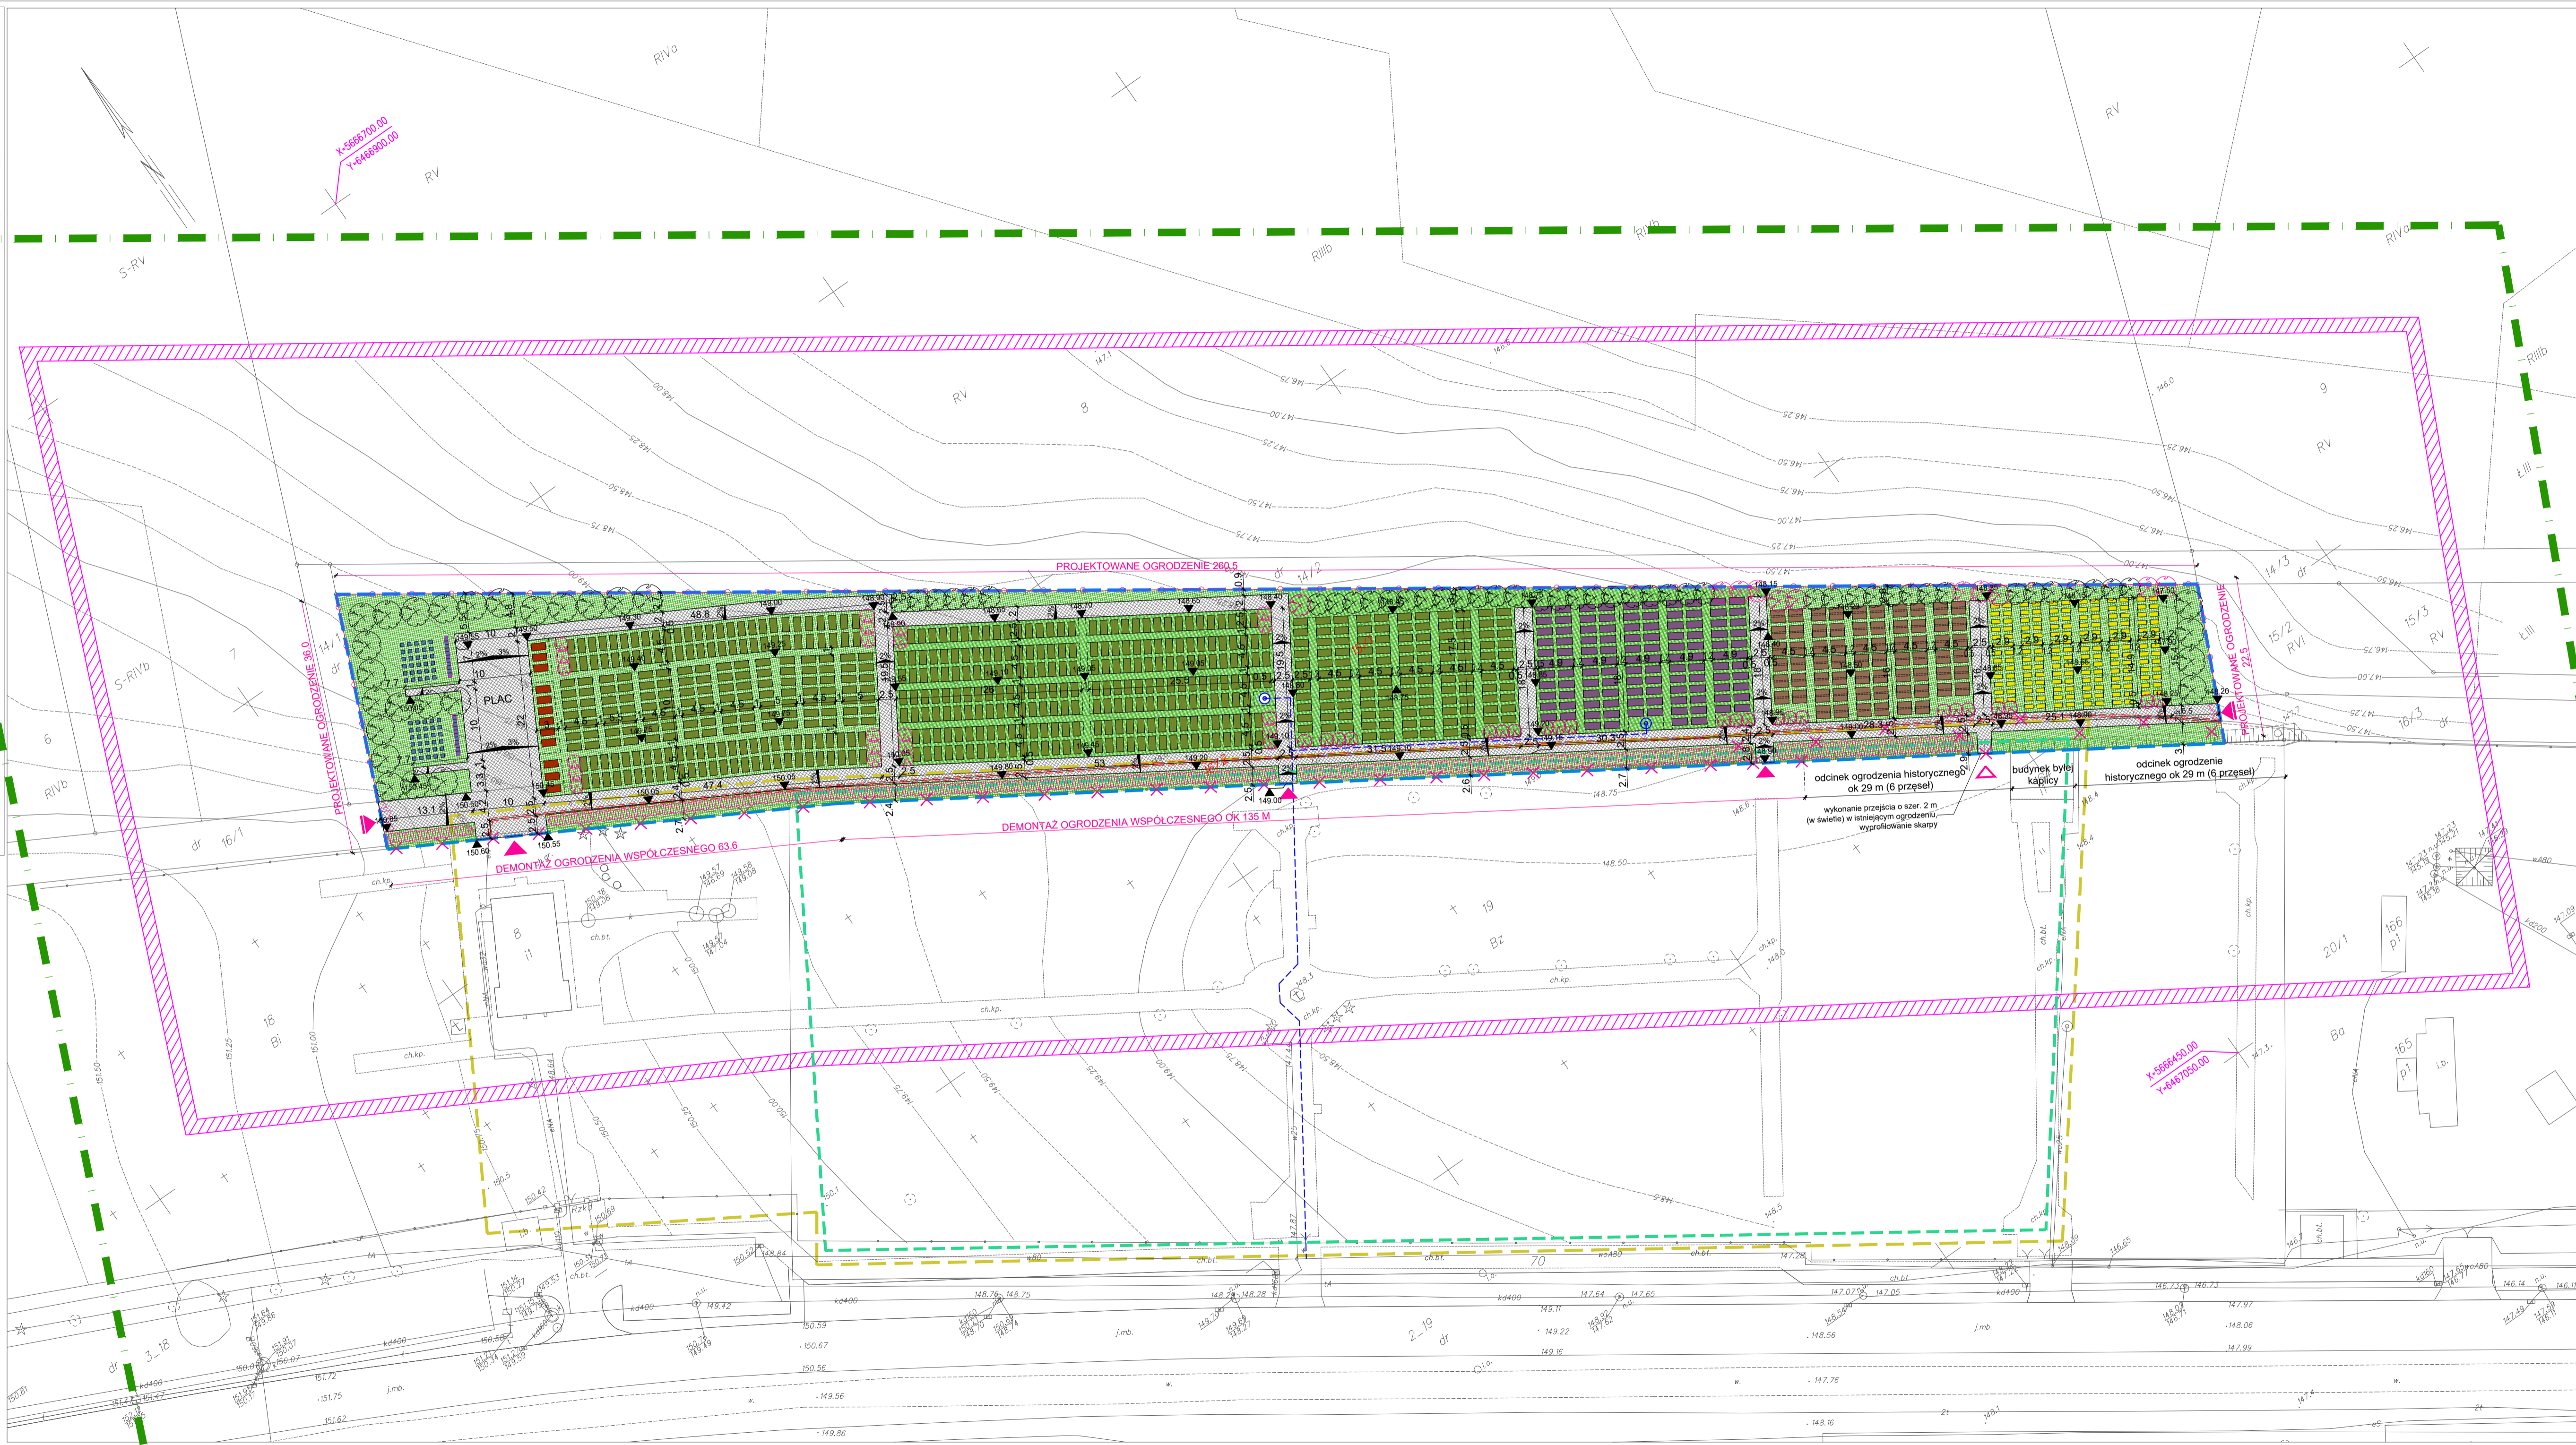

PROJEKTOWANE SEKTORY PÓL GRZEBALNYCH:

- SEKTOR GROBÓW ZWYKŁYCH POJEDYNCZYCH Z MOŻLIWOŚCIĄ PRZEKSZTAŁCENIA NA RODZINNE Z UKŁADEM TRUMIEN – JEDNA NAD DRUGĄ – IŁOŚĆ PÓŁ: 585
- SEKTOR GROBÓW MUROWANYCH ZWYKŁYCH POJEDYNCZYCH Z MOŻLIWOŚCIĄ PRZEKSZTAŁCENIA NA RODZINNE Z UKŁADEM TRUMIEN – JEDNA NAD DRUGĄ – IŁOŚĆ PÓŁ: 114
- PROJEKTOWANE POLA GRZEBALNE ZWYKŁE – ALEJA ZASZUŻONYCH, IŁOŚĆ PÓŁ: 12
- PROJEKTOWANE POLA GRZEBALNE – RODZINNE (TRUMNY OBOK SIEBIE) – IŁOŚĆ PÓŁ: 66 x 2 TRUMNY = 132
- SEKTOR GROBÓW NA ZWŁOKI DZIECI – IŁOŚĆ PÓŁ: 124
- SEKTOR GROBÓW NA URNY IŁOŚĆ PÓŁ: 60
- KOLUMBARIUM – DWA SŁOJY Z WINKAMI NA URNY IŁOŚĆ: 72 – I ETAP
- ŁĄCZNIE 1027 PÓŁ GRZEBALNYCH + 72 WNEK NA URNY

UWAGA: W PRZYPADKU WYKONANIA GROBÓW RODZINNYCH (W UKŁADZIE PIONOWYM) LICZBA PÓŁ GRZEBALNYCH ZWIEKSZY SIĘ O 585 ORAZ 114 MUROWANYCH.

LEGENDA

- ZAKRES OPRACOWANIA – DZ. NR 15/1, 16/2, CZĘŚCI DZIAŁEK NR 18, 19.
- PROJEKTOWANE GŁÓWNE WEJŚCIA I WIAZDZY NA TEREN OBIĘTY OPRACOWANIEM – ETAP I
- PROJEKTOWANE PRZEJŚCIA, POŁĄCZENIE Z ISTNIEJĄCĄ CZĘŚCIĄ CMENTARZA – ETAP I
- PROJEKTOWANE PRZEJŚCIE W OGRÓDZENIU HISTORYCZNYM, POŁĄCZENIE Z ISTNIEJĄCĄ CZĘŚCIĄ CMENTARZA – ETAP I
- WYKONANIE PRZEJŚCIA W OGRÓDZENIU HISTORYCZNYM, W CZĘŚCI HISTORYCZNEJ NA ODNINKU OK 2,5 M
- WYPROPOLANIE TERENU NA SZEROKOŚCI PROJEKTOWANEGO PRZEJŚCIA W OGRÓDZENIU HISTORYCZNYM – ETAP I
- ODNINEK ISTN. OGRÓDZENIE PRZEZNACZONY DO DEMONTAŻU – ETAP I
- PROJEKTOWANE OGRÓDZENIE – I ETAP
- STANOWISKO ARCHEOLOGICZNE Nr AZP 1.6 – cmentarz komunalny – 2 poł. XX w (wg rys. MPZP)
- STREFA B OCHRONY KONSERWATORSKIEJ (WG RYS. MPZP)
- GRANICA STREFY SANITARNEJ – 50 m
- UTWARDZONE CIĄGI PIESZO-JEZDNE ORAZ PLAC
- WYCIŃKA SAMOSIEK: KRZEWY NIEWELKIE DRZEWA
- PROJEKTOWANE DOJŚCIA PIESZE DO KWATER GRZEBALNYCH – NAWIERZCHNIA BIOLOGICZNE CZYNNA (TRAWA)
- PROJEKTOWANA ZIELEŃ WYSOKA: DRZEWA
- PROJEKTOWANA ZIELEŃ WYSOKA: DRZEWA I KRZEWY PRZEWIĄZANE DO NASADZENIA – ETAP I
- PROJEKTOWANA ZIELEŃ NISKA: TRAWY
- PROJEKTOWANY ZWYKŁOT (SEPARACJA ISTNIEJĄCEJ I PROJEKTOWANEJ CZĘŚCI CMENTARZA) – ETAP I
- PUNKTY CZERPAŁNE
- PROJEKTOWANA RZĘDINA TERENOWA
- OCHRONA ISTNIEJĄCEJ INFRASTRUKTURY ELEKTROENERGETYCZNEJ WG ODRĘBNEGO OPRACOWANIA
- SUGEROWANY PRZEBIEG INSTALACJI WODNEJ WG ODRĘBNEGO OPRACOWANIA

BILANS TERENU

POWIERZCHNIA DZIAŁEK 18/2, 15/1 OBIĘTYCH OPRACOWANIEM	7 105,30 m ²	100,00 %
POWIERZCHNIA PÓŁ GRZEBALNYCH W TYM POWIERZCHNIA KOLUMBARIUM	1 791,50 m ² 5,80 m ²	25,30 %
PROJEKTOWANE TERENY UTWARDZONE	1 408,05 m ²	19,80 %
POWIERZCHNIA BIOLOGICZNE CZYNNA (ZIELEŃ NISKA ISTNIEJĄCA I PROJEKTOWANA)	3 899,95 m ²	54,90 %

POWIERZCHNIA CZĘŚCI DZIAŁEK 18, 19 OBIĘTYCH OPRACOWANIEM	68,10 m ²	100,00 %
PROJEKTOWANE TERENY UTWARDZONE	5,55 m ²	8,15 %
POWIERZCHNIA BIOLOGICZNE CZYNNA (ZIELEŃ NISKA ISTNIEJĄCA I PROJEKTOWANA)	62,55 m ²	91,85 %

Zgodnie z zapisami MPZP – Uchwała Rady Miejskiej w Bierutowie Nr XXIX/263/12 z dnia 2012-12-27, PAR. 3, pkt. 3)
– powierzchnia biologicznie czynna – minimum 50% powierzchni działki.

JEDYNOŚĆ PROJEKTOWA

PAVO PRACOWNIA ARCHITEKTURY
ul. Wrocławska 26, 48-370 Paczków
NIP: 7532131634, REGON: 161522297

GOŁÓWNY PROJEKTANT MGR INŻ. ARCH. PAWEŁ WOLNY UPRAWNIENIA BUDOWLANE W SPECJALNOŚCI ARCHITEKTURALNEJ OD PROJEKTOWANIA BEZ OGRANICZEŃ NR 1420PKW2011	PODPISUPROJEKTANT
OPRAWIAJĄCY MGR INŻ. ARCH. MACIEJ REMPAŁSKI UPRAWNIENIA BUDOWLANE W SPECJALNOŚCI ARCHITEKTURALNEJ OD PROJEKTOWANIA BEZ OGRANICZEŃ NR 020PKW2012	PODPISUPROJEKTANT

INWESTOR

MIASTO I GMINA BIERUTÓW
ul. Moniuszki 12, 56-420 Bierutów

INWESTYCJA
ROZBUDOWA CMENTARZA KOMUNALNEGO
Dz. nr 15/1, 16/2, część dz. nr 18, 19, AM-20, Obręb: Bierutów

BRANŻA	ARCHITEKTURA	STADIUM	PROJEKT BUDOWLANY
--------	--------------	---------	-------------------

Tytuł rysunku
PROJEKT ZAGOSPODAROWANIA TERENU

WYKREŚLENIE	REWIZJA	SKALA	DATA
PZT-2	00	1:500	25.09.2020