


RZUT PIĘTRA I
Budynek biurowo-administracyjny w Staszowie
skala 1:100

STAROSTWO POWIATOWE
w Staszowie
ul. Józefa Piłsudskiego 7
28-200 Staszów

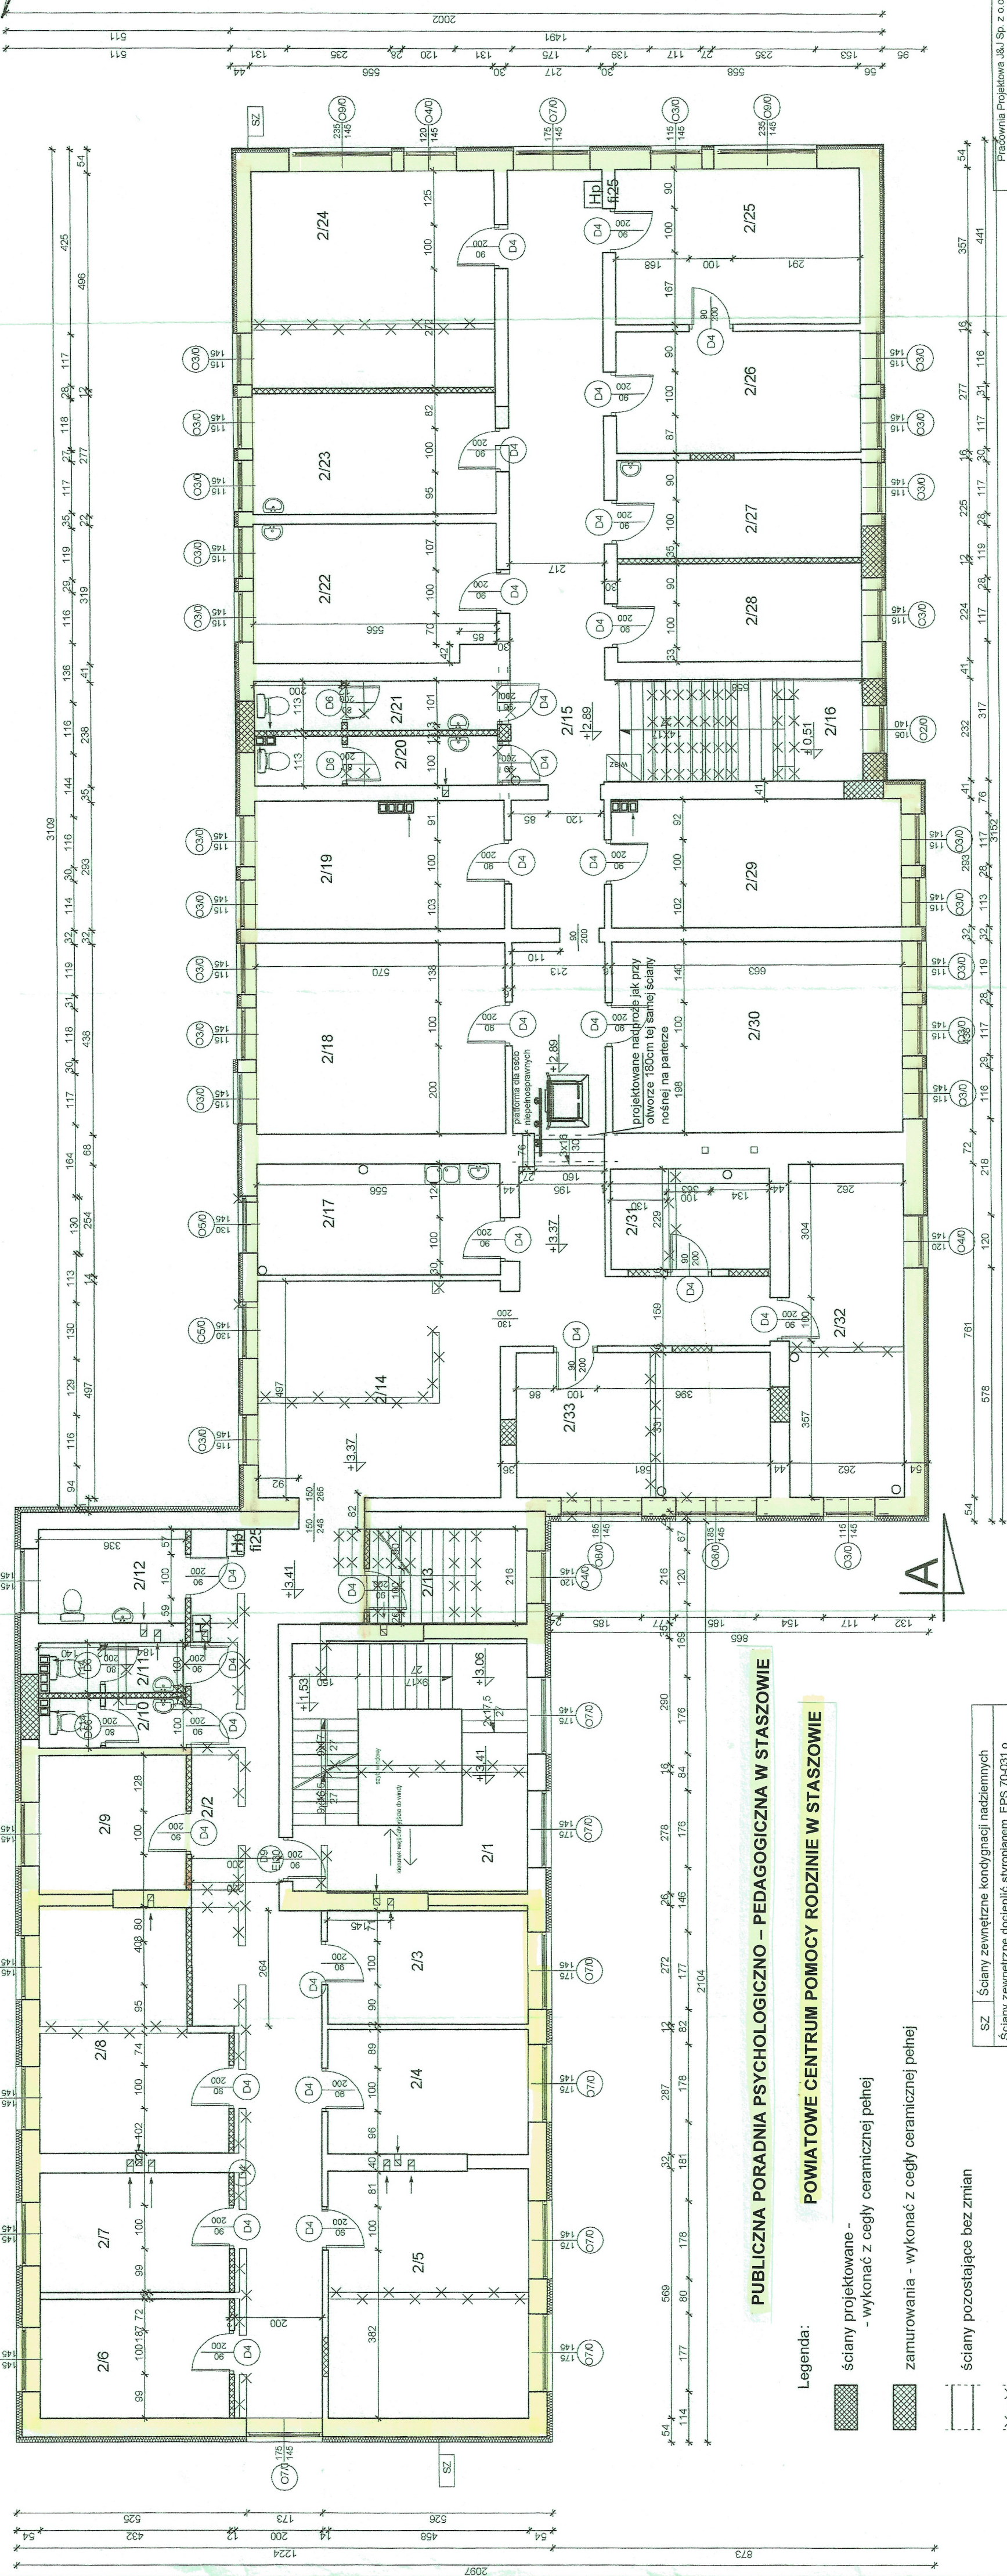

Zestawienie pomieszczeń - PIĘTRO I				
L.P.	Nazwa pomieszczenia	Powierzchnia użytkowa (m²)	Wykorzystanie powierzchni	Liczba przewidzian h.osób
2/1	komunikacja/kłak	30,39	wykładzina	1
2/2	schodowa komunikacja	47,47	wykładzina	1
2/3	pom. biurowe	12,20	panele	1
2/4	pom. biurowe	13,00	panele	1
2/5	pom. biurowe	25,92	panele	1
2/6	pom. biurowe	11,70	panele	1
2/7	pom. biurowe	11,63	panele	1
2/8	pom. biurowe	21,62	panele	1
2/9	pom. biurowe	10,51	panele	1
2/10	wc dla personelu	3,63	terakota	1
2/11	wc dla niepełnosprawnych	3,63	terakota	1
2/12	wc dla niepełnosprawnych	7,26	terakota	1
2/13	pom. biurowe	7,78	panele	1
Razem:		207,34		5,00

Zestawienie pomieszczeń - PIĘTRO I				
L.P.	Nazwa pomieszczenia	Powierzchnia użytkowa (m²)	Wykorzystanie powierzchni	Liczba przewidzian h.osób
2/14	pom. biurowe	27,58	panele	1
2/15	komunikacja	60,65	wykładzina	1
2/16	kłak schodowa	13,69	terakota	1
2/17	pom. socjalne	14,12	terakota	1
2/18	pom. biurowe	24,97	panele	1
2/19	pom. biurowe	16,70	panele	1
2/20	wc dla kobiet	6,20	terakota	1
2/21	wc dla kobiet	6,20	terakota	1
2/22	pom. biurowe	17,74	panele	1
2/23	pom. biurowe	15,40	panele	1
2/24	pom. biurowe	27,58	panele	1
2/25	pom. biurowe	19,92	panele	1
2/26	pom. biurowe	15,46	panele	1
2/27	pom. biurowe	12,54	panele	1
2/28	pom. biurowe	12,4700	panele	1
2/29	pom. biurowe	19,40	panele	1
2/30	pom. biurowe	28,0000	panele	1
2/31	archiwum	8,31	panele	1
2/32	pom. biurowe	19,94	panele	1
2/33	pom. biurowe	19,23	panele	1
Razem:		387,10		8,00

Nazwa i adres inwestora		Nazwa i adres wykonawcy		Skala	
Starostwo Powiatowe w Staszowie, ul. Józefa Piłsudskiego 7, 28-200 Staszów		Biuro Projektowe "P" w Staszowie, ul. Piłsudskiego 7, 28-200 Staszów		1:100	
Projektant: mgr inż. arch. Zdzisław Dąbrowski		Architektura 227/KL/72		3	
Arytmist: mgr inż. arch. Aneta Pecio		-----		PROJEKT BUDOWLANY	
Sprawdzający: mgr inż. arch. Andrzej Papierz		Architektura 1109/AVL		RZUT PIĘTRA I - rys. zaniemi	
Inni twórcy: mgr inż. arch. Andrzej Papierz		Specjalność / Nr uprawnień		Podpis: _____	
Data opracowania: 12.08.2021r.		Data zatwierdzenia: 12.08.2021r.			

Uwagi:
Należy wykonać część dachu nad kłak schodową z dostosowaniem do istniejącego zadania (pom. 2/16).
Ocieplać okienne i drzwiowe w ścianach zewnętrznych docieplić nieboda lekką-mokrą przy użyciu styropianu samogrzającego EPS 70-031 o współczynniku przewodzenia ciepła $\lambda=0,031$ W/mK gr 2cm.
Przenosić rampa podjazdowa dla wózków inwalidzkich składana w podwójną walizkę o wymiarach 76x240cm o max udźwigu 300kg.

PUBLICZNA PORADNIA PSYCHOLOGICZNO – PEDAGOGICZNA W STASZOWIE

POWIATOWE CENTRUM POMOCY RODZINIE W STASZOWIE

Legenda:

ściany projektowane - wykonąć z cegły ceramicznej pełnej

zamurowania - wykonąć z cegły ceramicznej pełnej

ściany pozostające bez zmian

wyburzenia

SZ | Ściany zewnętrzne kondygnacji nadziemnych
Ściany zewnętrzne docieplić styropianem EPS 70-031 o współczynniku $\lambda=0,031$ W/mK z wykonaniem wyprawy elewacyjnej, grubość izolacji termicznej według części opisowej