

Budynek biurowo-administracyjny w Staszowie


RZUT PIĘTRA II

skala 1:100

STAROSTWO POWIATOWE
w Staszowie
ul. Józefa Piłsudskiego 7
28-200 Staszów



Zestawienie pomieszczeń - PIĘTRO II				
L.P.	Nazwa pomieszczenia	Powierzchnia użytkowa (m ²)	Wykorzystanie powierzchni	Liczba przewidziany osób
3/1	Klatka schodowa/Winda	30,39	terakota	
3/2	Komunikacja	33,81	wykładzina	
3/3	pom. biurowe	12,50	panel	1
3/4	pom. biurowe	12,30	panel	1
3/5	pom. biurowe	62,50	panel	3
3/6	pom. biurowe	11,58	panel	1
3/7	pom. biurowe	9,17	panel	1
3/8	pom. biurowe	10,08	panel	1
3/9	wc dla personelu	3,83	terakota	
3/10	wc męski	3,83	terakota	
3/11	wc dla osób niepełnosprawnych i kobiet	7,26	terakota	
3/12	pom. gospodarcze	9,90	terakota	
Razem:		207,05		8,00

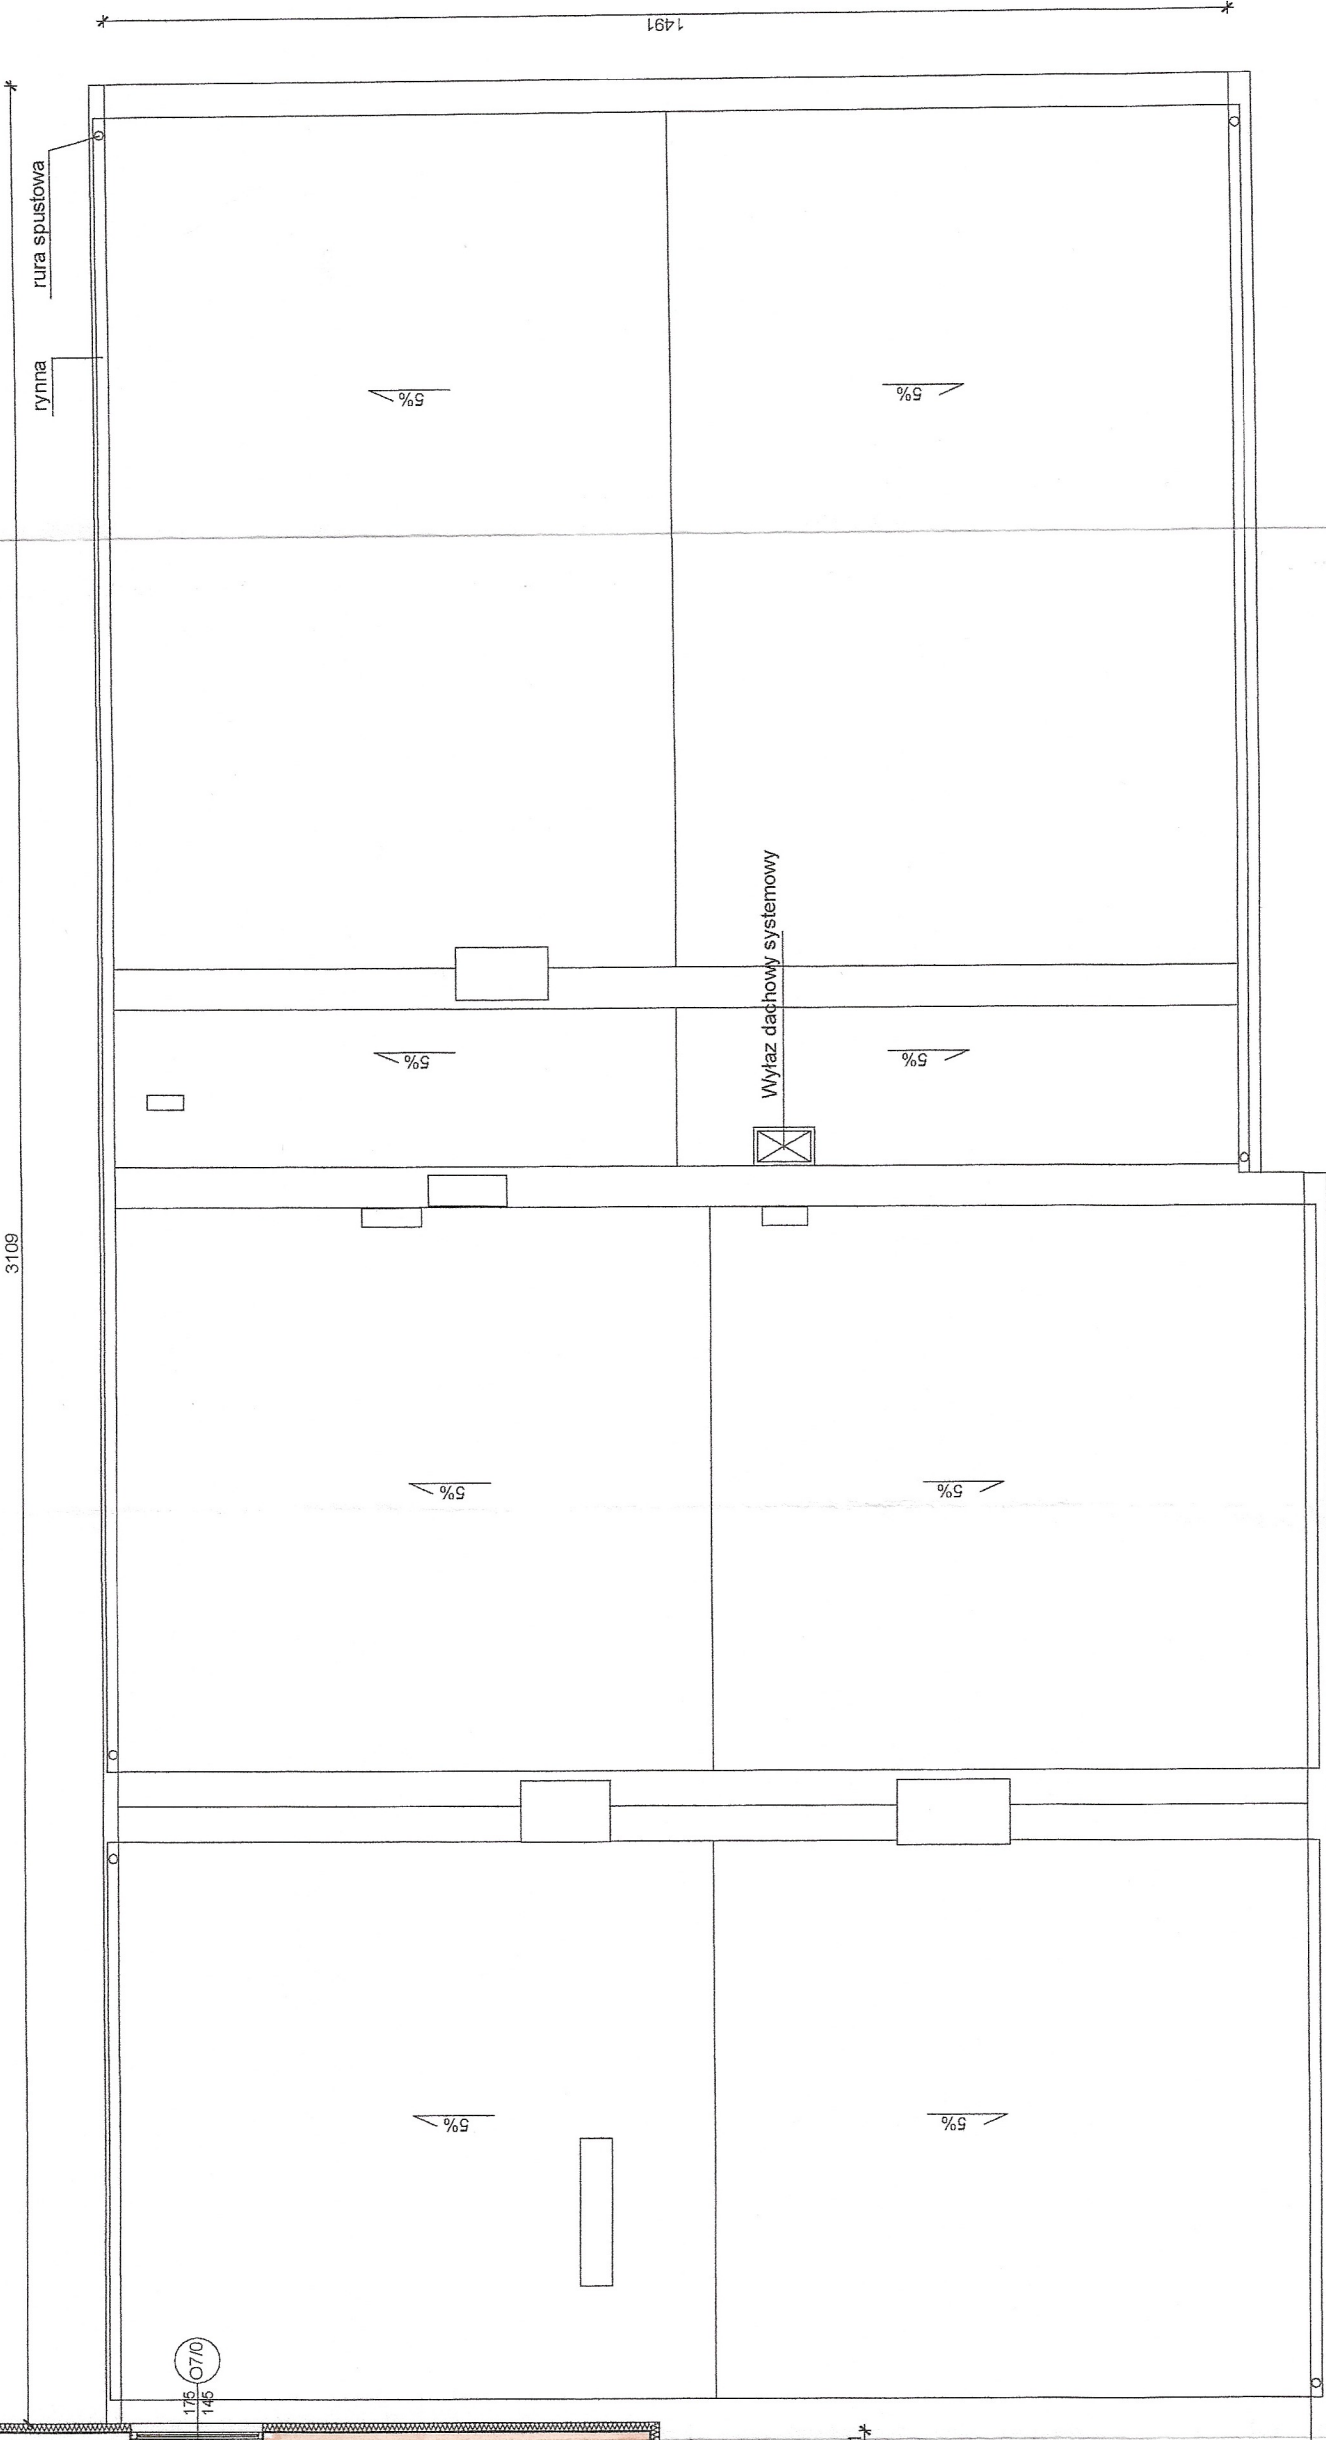

Pracownia Projektowa „A&J” Sp. z o.o. ul. Zielona 6 28-100 Staszów tel. kom. 667 033 033, 667 433 026		ARCHITEKTURA		Skala 1:100	
Projektant: mgr inż. arch. Zagiew Dobór	Architektura 227/K/L/2	Adres budowy Budynek biurowo-administracyjny w Staszowie ul. Piłsudskiego 7 na działkach o nr ew. 163 i 585/6/6.		PROJEKT BUDOWLANY	
Ayasant projektanta: mgr inż. Areta Piec	-----	Tytuł rysunku		RZUT PIĘTRA II	
Sprawdzający: mgr inż. arch. Areta Piec	Architektura 110/90/W/L	Specjalista / Inżynier		Data opracowania: 12.05.2021r.	

PUBLICZNA PORADNIA PSYCHOLOGICZNO – PEDAGOGICZNA W STASZOWIE

SALA KONFERENCYJNA

Legenda:

- ściany projektowane -
- wykonac z cegly ceramicznej pełnej
- zamurowania - wykonac z cegly ceramicznej pełnej
- ściany pozostające bez zmian
- wyburzenia

SZ	Ściany zewnętrzne kondygnacji nadziemnych
Ściany zewnętrzne docieplić styropianem EPS 70-031 o współczynniku $\lambda=0,031$ W/mK z wykonaniem wyprawy elewacyjnej, grubość izolacji termicznej według części opisowej	
STR-D	Stropodach wentylowany
Stropodach wentylowany docieplić styropapą $\lambda=0,032$ W/mK, grubość izolacji termicznej według części opisowej	