

**GEODETA UPRAWNIENI
ROBERT KASPRZAK**
ul. Jarowa 2, 37-500 Jarosław
Tel. 603 509 197
NIP: 792 148 33 33 Regon 650180668

działka nr 624/56 (180411_2.0007.624/56)
obręb Radawa (180411_2.0007)
gmina Wiązownica (180411_2)
pow. Jarosław
woj. podkarpackie
Układ współrzędnych "2000"
Układ odniesienia "Kronsztadt 86"
440.863.2021

PROJEKT ZAGOSPODAROWANIA TERENU

Objekt: Budowa placu zabaw dla dzieci
Lokalizacja: dz. nr ewid. 624/56 obr. Radawa [Nr 0007] gm. Wiązownica
Inwestor: Gmina Wiązownica, ul. Warszawska 15, 37-522 Wiązownica

MAPA DO CELÓW PROJEKTOWYCH Skala 1:500

8.127.09.25.2.2
8.127.09.25.2.4

Mapę sporządzono na podstawie mapy zasadniczej ark. nr 8.127.09.25.2 oraz pomiaru uzupełniającego.

Treść mapy w zakresie granic działek, konturów użytków i konturów klas gleboznawczych jest zgodna z mapą ewidencji gruntów i budynków obrębu Radawa.

Mapa aktualna w zakresie opracowania na dzień 08.04.2021 r.

W oznaczonym zakresie nie badano obciążeń służebnościami gruntowymi.


Nie wyklucza się istnienia w terenie urządzeń podziemnych, które nie zostały zgłoszone do inwentaryzacji lub o których brak jest informacji w instytucjach branżowych.

Legenda:

- 1 zestaw zabawowy
 - 2 huśtawka wahadłowa
 - 3 huśtawka wagowa
 - 4 ławka
 - 5 kosz na odpady
 - 6 reulamin
- A-D granice opracowania
strefa ochronna

STWIERDZAM ZGODNOŚĆ KOPII

MAPY Z ORYGINAŁEM
Władysław Papa, ul. Warszawska 180
37-522 Wiązownica
tel./16 222 32 62 K. 628360258
Upr. Nr 15392/2011 z dnia 17.03.2011 r. w zakresie
usług: kopistwa, ksero, druk, skanowanie,
projektowanie, skanowanie, nadrobienie
rękopiśmianych

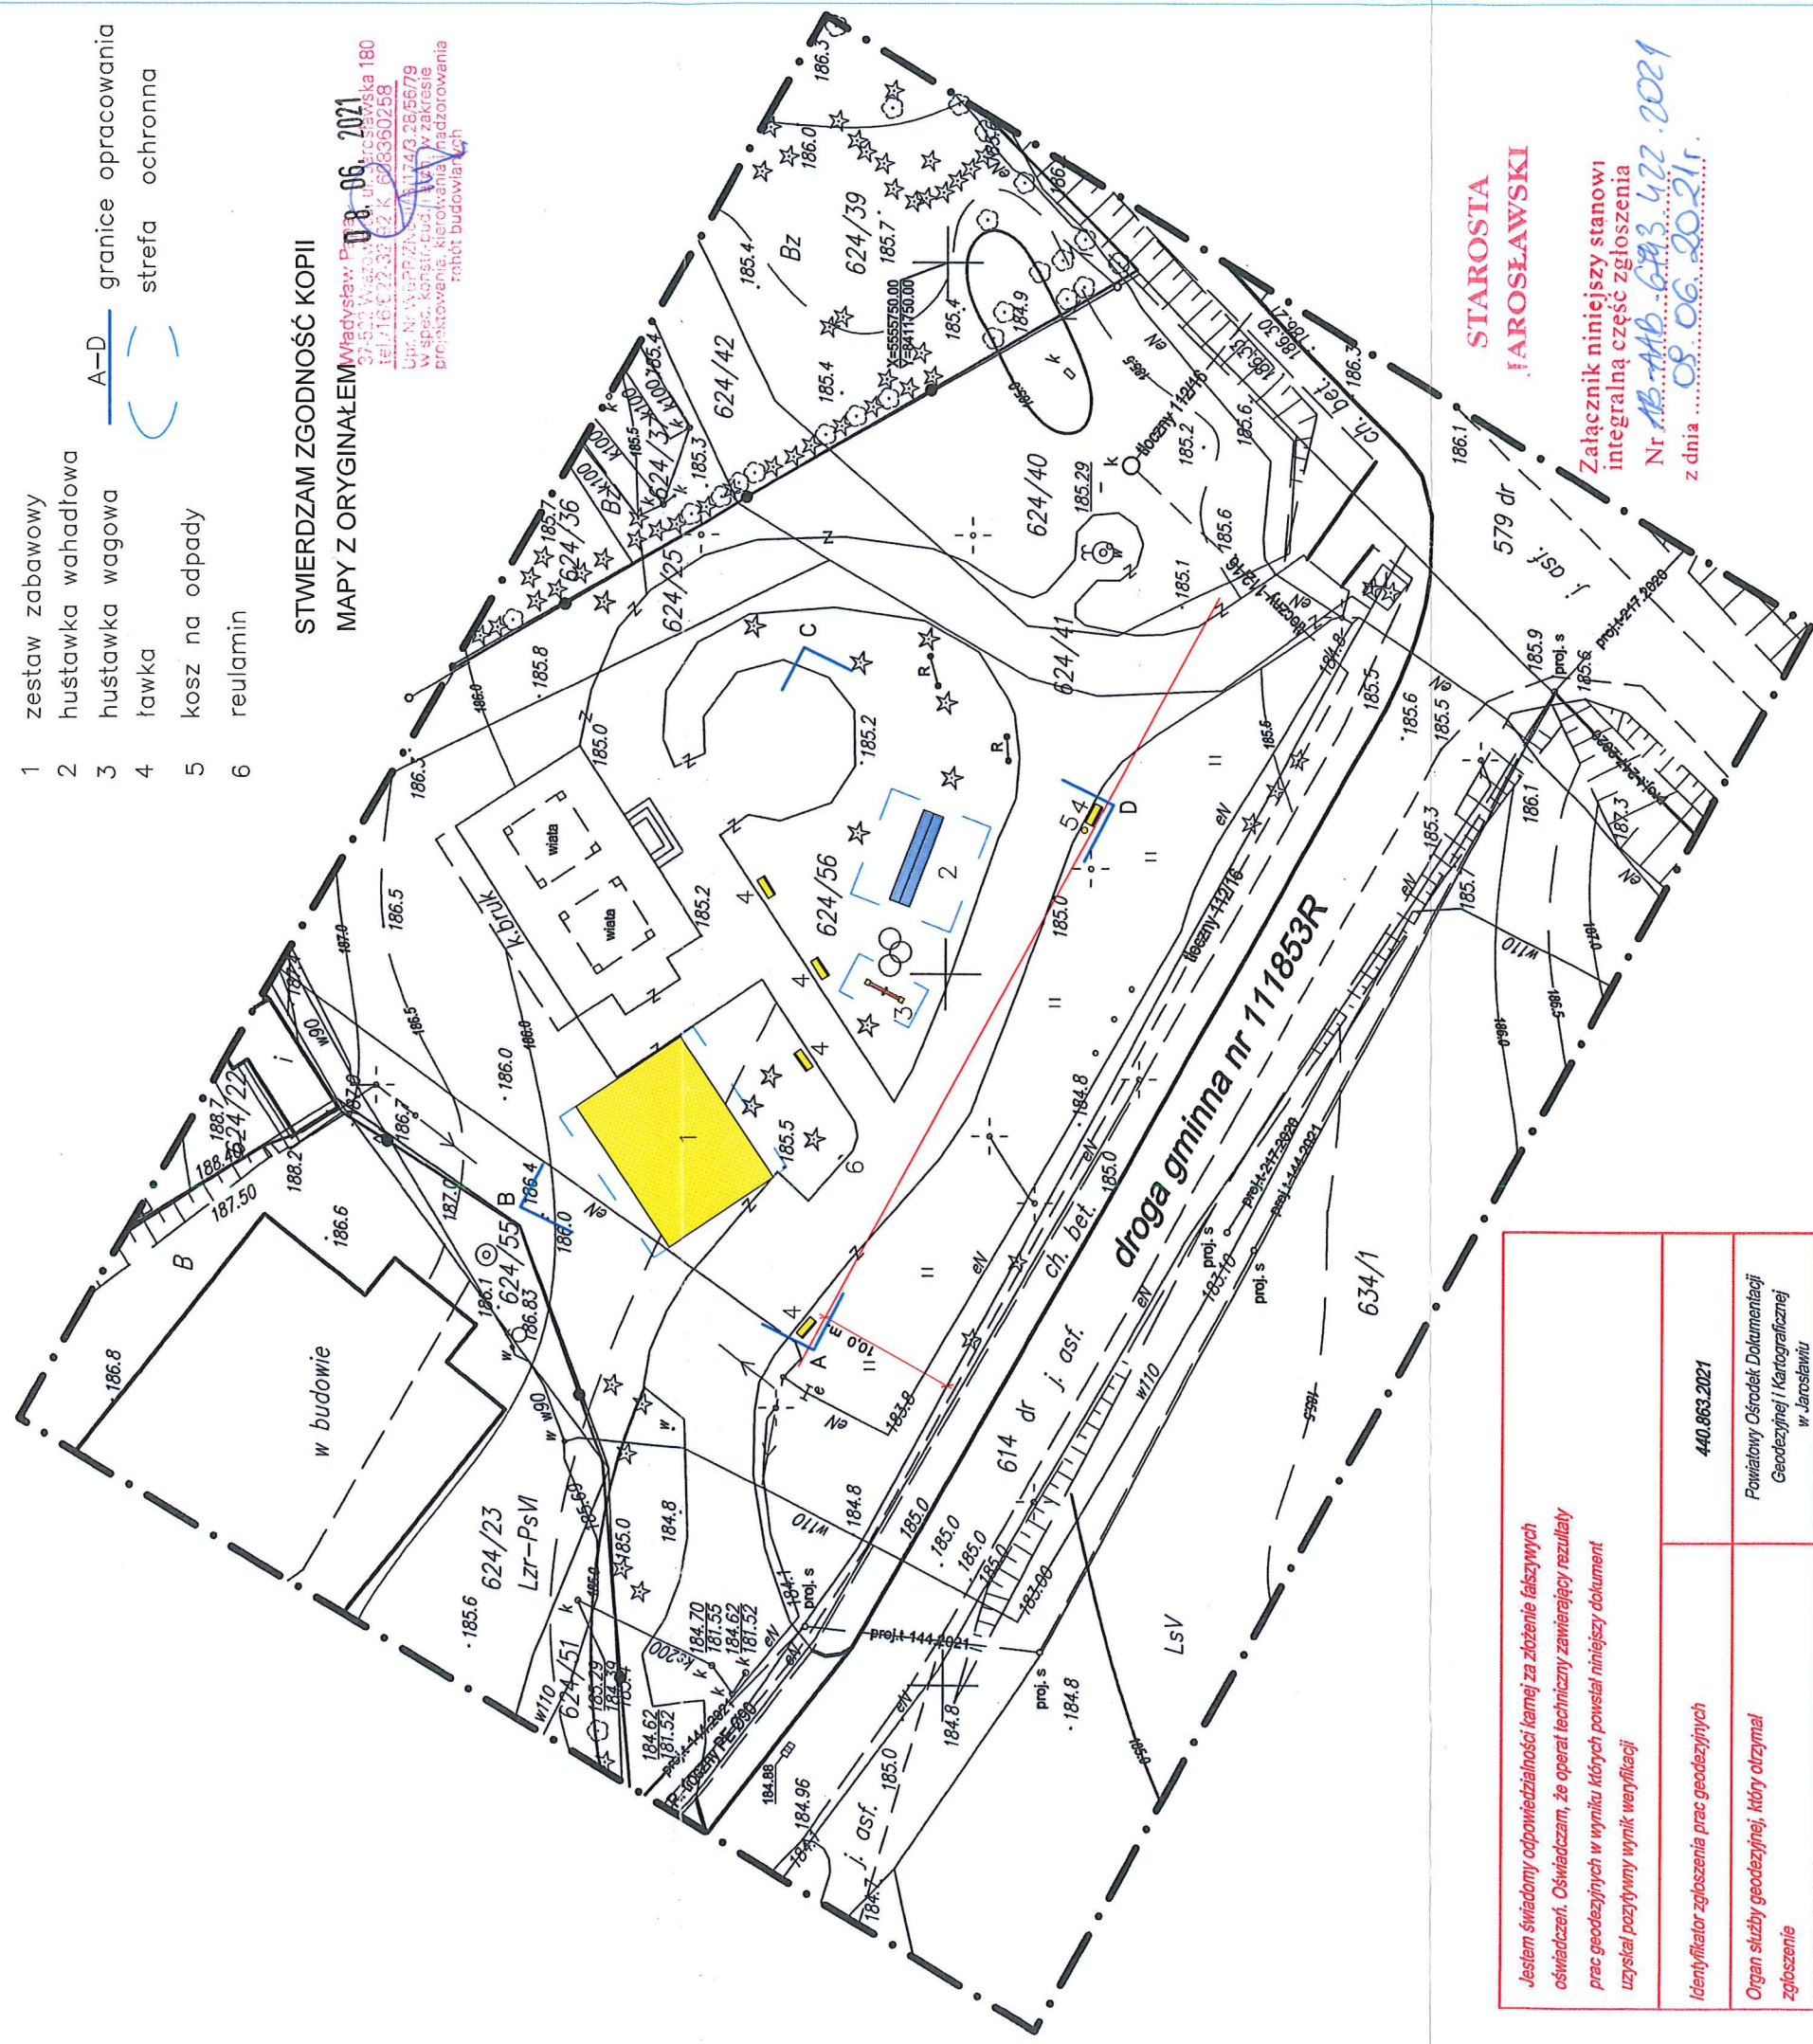

**STAROSTA
JAROSŁAWSKI**

Załącznik niniejszy stanowi
integralną część zgłoszenia
Nr **AB-MB-624/56-2021**
z dnia **08.06.2021r.**

Jestem świadomy odpowiedzialności kamej za złożenie fałszywych oświadczeń. Oświadczam, że operat techniczny zawierający rezultaty prac geodezyjnych w wyniku których powstał niniejszy dokument uzyskał pozytywny wynik weryfikacji	440.863.2021
Identyfikator zgłoszenia prac geodezyjnych	Powiatowy Ośrodek Dokumentacji Geodezyjnej i Kartograficznej w Jarosławiu
Organ służby geodezyjnej, który otrzymał zgłoszenie	440.863.2021_15097
Nr oraz data sporządzenia dokumentu zawierającego wynik pozytywnej weryfikacji	14.04.2021r.
Imię i Nazwisko oraz nr uprawnień zawodowych kierownika prac	GEODETA UPRAWNIENI ROBERT KASPRZAK Upr. Nr 15392/2011 ul. JAROWA 2, 37-500 Jarosław

obiekt: BUDOWA PLACU ZABAW DLA DZIECI	
lokalizacja: dz. nr ewid. 624/56 obr. Radawa [Nr 0007] gm. Wiązownica	
przedmiot rys.: PROJEKT ZAGOSPODAROWANIA TERENU	skala: 1:500/dat. 05-2021
zespół projektowy:	specjaln.: [nieczytelny] nr. upr.: [nieczytelny] podpis: [nieczytelny]
projektant:	tech. bud. Władysław Papa