



MIEJSKIE WODOCIĄGI I KANALIZACJA w Bydgoszczy - sp. z o.o.

ULICA TORUŃSKA 103 * 85-817 BYDGOSZCZ * SKRYTKA POCZTOWA 604

KONTO BANK PEKAO S.A. II O BYDGOSZCZ
Nr 73 1240 3493 1111 0000 4305 9142
IREGON 090563842
NIP 554 030 92 41
Nr KRS: 000051276 Sąd Rejonowy w Bydgoszczy
XIII Wydział Gospodarczy Krajowego Rejestru Sądowego
Wysokość kapitału zakładowego: 325 240 500,00 zł

TELEFON 52 586 06 00
FAX: 52 586 05 93

adres e-mail:bok@mwik.bydgoszcz.pl
sekretariat@mwik.bydgoszcz.pl
adres WWW: http://www.mwik.bydgoszcz.pl

ZARZĄD SPÓŁKI:

Prezes Zarządu - Dyrektor Naczelny
Członek Zarządu - Dyrektor ds. Ekonomicznych
Członek Zarządu - Dyrektor ds. Eksploatacji
Członek Zarządu - Dyrektor ds. Rozwoju

mgr inż. Stanisław Drzewiecki
mgr Ewa Szczepkowska
mgr inż. Sławomir Rybarski
mgr inż. Włodzimierz Smoczyński

RT.404/0043/2018

Bydgoszcz, 18.04.2018 r.

BUTOH Włodzimierz Palicki
ul. Chodkiewicza 15
85-065 BYDGOSZCZ

Dotyczy: uzgodnienia planu sytuacyjno-wysokościowego branży drogowej w zakresie lokalizacji chodnika w pasie ul. Smoleńskiej na odcinku od ul. Rolnej do ul. Równej w Bydgoszczy

Miejskie Wodociągi i Kanalizacja w Bydgoszczy - sp. z o. o. informuje, że uzgadnia plan sytuacyjno-wysokościowy branży drogowej w zakresie lokalizacji chodnika w pasie ul. Smoleńskiej na odcinku od ul. Rolnej do ul. Równej w Bydgoszczy, zgodnie z przedstawionymi rozwiązaniami na załączniku graficznym.

W zakresie prac związanych z budową chodnika należy przewidzieć wykonanie regulacji wysokościowej armatury wodociągowej (tj. dostosowania długości trzpieni zasuw, usytuowania hydrantów przeciwpożarowych oraz skrzynek zasuw i hydrantów), do poziomu projektowanej niwelety nawierzchni.

Prace na sieciach wodociągowych będących w eksploatacji naszego przedsiębiorstwa należy prowadzić w porozumieniu i pod nadzorem Zakładu Sieci Wodociągowej MWiK - sp. z o. o. (tel. 52 58-60-821).


W przypadku stwierdzenia kolizji realizowanej inwestycji z istniejącym uzbrojeniem wod. - kan. (nie wykazanym w zasobach Miejskiej Pracowni Geodezyjnej lub wykazanym błędnie) oraz w przypadku zmiany niwelety drogi (co wiąże się z możliwością wypłylenia lub przegłębienia sieci wod. - kan.), inwestor budowy nawierzchni drogowej zobowiązany jest do usunięcia na własny koszt tej kolizji w porozumieniu i na warunkach MWiK - sp. z o. o.

Niniejsze uzgodnienie ważne jest 2 lata od daty wydania.

Otrzymują:

1. Adresat
(pismo + załącznik graficzny)
2. RT/MK a/a

Członek Zarządu
Dyrektor ds. Rozwoju
mgr inż. Włodzimierz Smoczyński

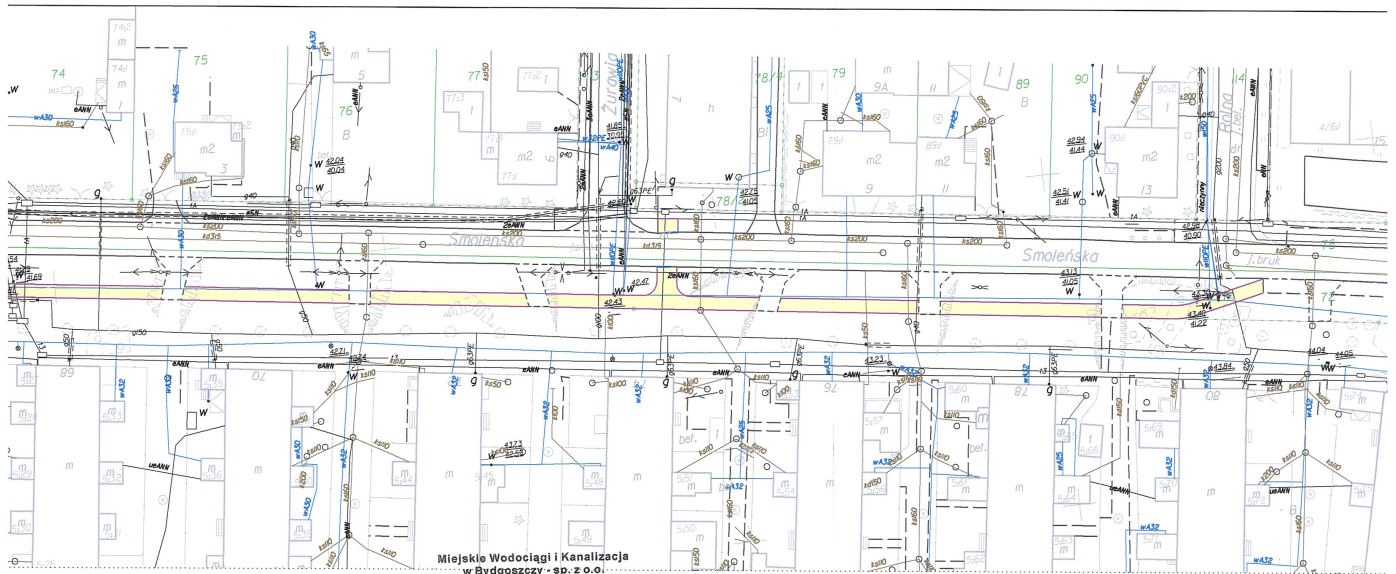

Miejskie Wodociągi i Kanalizacja
w Bydgoszczy - sp. z o.o.
ul. Toruńska 103, 85-817 Bydgoszcz

Dział Techniczny
Załącznik do pisma
Rt.4204/0043/2018
z dnia 18.04.2018r.

LEGENDA

- proj. obrzeże chodnikowe
- proj. wymiana krawężnika
- proj. nawierzchnia chodnika

MAPA DO CELÓW PROJEKTOWYCH
skala 1:500

Bydgoszcz ul. Smoleńska
PWG 20007_S6
arkusz mapy: 191,191/2,191/3,191/4
układ wys. "Amsterdamski"
Jednostka ewidencyjna 046101.m.Bydgoszcz
obręb: 214,222,223,224
MPG.D.422.2599.2016

Wz wykonano ustalenia obciążen służebnościami gruntowymi

Ks.rot.8062/2016 Wsk.A.1zbaner upr.16722
Bydgoszcz 08.08.2016 r.

Podany w
kierunku
wydawnictwa
ogrodniczego
A
J
I
g
szczy
s
eretu

Wz
ogon

BUTOH Włodzimirz Palicki ul. Chodkiewicza 15 85-065 Bydgoszcz			
Obiekt:	Stadium	Uprawnienia	Podpis
Budowa chodnika w pasie ul. Smoleńskiej w Bydgoszczy na odcinku od ul. Różnej do ul. Równej	koncepcja		
	Projektant	mgr inż. R. Jakiński	KUP/0126/POOD/08
Przedmiot opracowania: Plan sytuacyjno-wysokościowy	Sprawdzający	mgr inż. Włodzimirz Palicki	UAN-KZ-7210278/87
	marzec 2018	1:500	1
	Data	Skala	Nr rysunku