

MAPA DO CELÓW PROJEKTOWYCH
Skala 1:500


Województwo
Powiat
Ident. i jedn. ewid.
Ident. i obręb

wielkopolskie
poznański
302110_4,
MIASTO MOSINA
0001 – MOSINA

Wykonawca:

GEO-CAD Usługi Geodezyjne
Daniel Sadowicz
ul. Rówek 66 64-100 Śrem
NIP 7851749977 REGON 365984999
tel. 883-889-302


USŁUGI GEODEZYJNE I KARTOGRAFICZNE
Grzegorz Andrzej Wróblewski
62-050 Mosina, ul. Bolesława Krzywoustego 79A
Nr upr. 12988/161.600 354 597
NIP 785-119-18-44 REGON 630306982

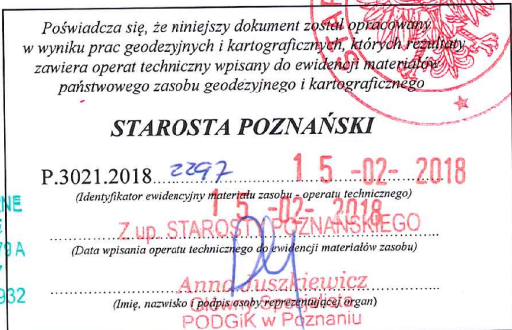

Układ współrzędnych: prostokątnych płaskich: PL-2000
Układ wysokościowy: Kronsztadt

Zasięg aktualizacji:

UWAGA! Nie wyklucza się istnienia w terenie innych nie wykazanych na niniejszej mapie urządzeń podziemnych, które nie były zgłoszone do inwentaryzacji lub o których brak jest informacji w instytucjach branżowych.
UWAGA! W obszarze aktualizacji nie sprawdzano służebności gruntowych.
UWAGA! Kolorem czerwonym zaznaczono punkty osnowy geodezyjnej, które podlegają ochronie. Zgodnie z art. 48 pkt 3 ustawy z dnia 17 maja 1989 r. Prawo geodezyjne i kartograficzne (Dz.U. z 2016r. poz. 1629 z późn. Zm.), kto (...) niszczy, uszkadza i przemieszcza znaki geodezyjne (...) podlega karze grzywny".

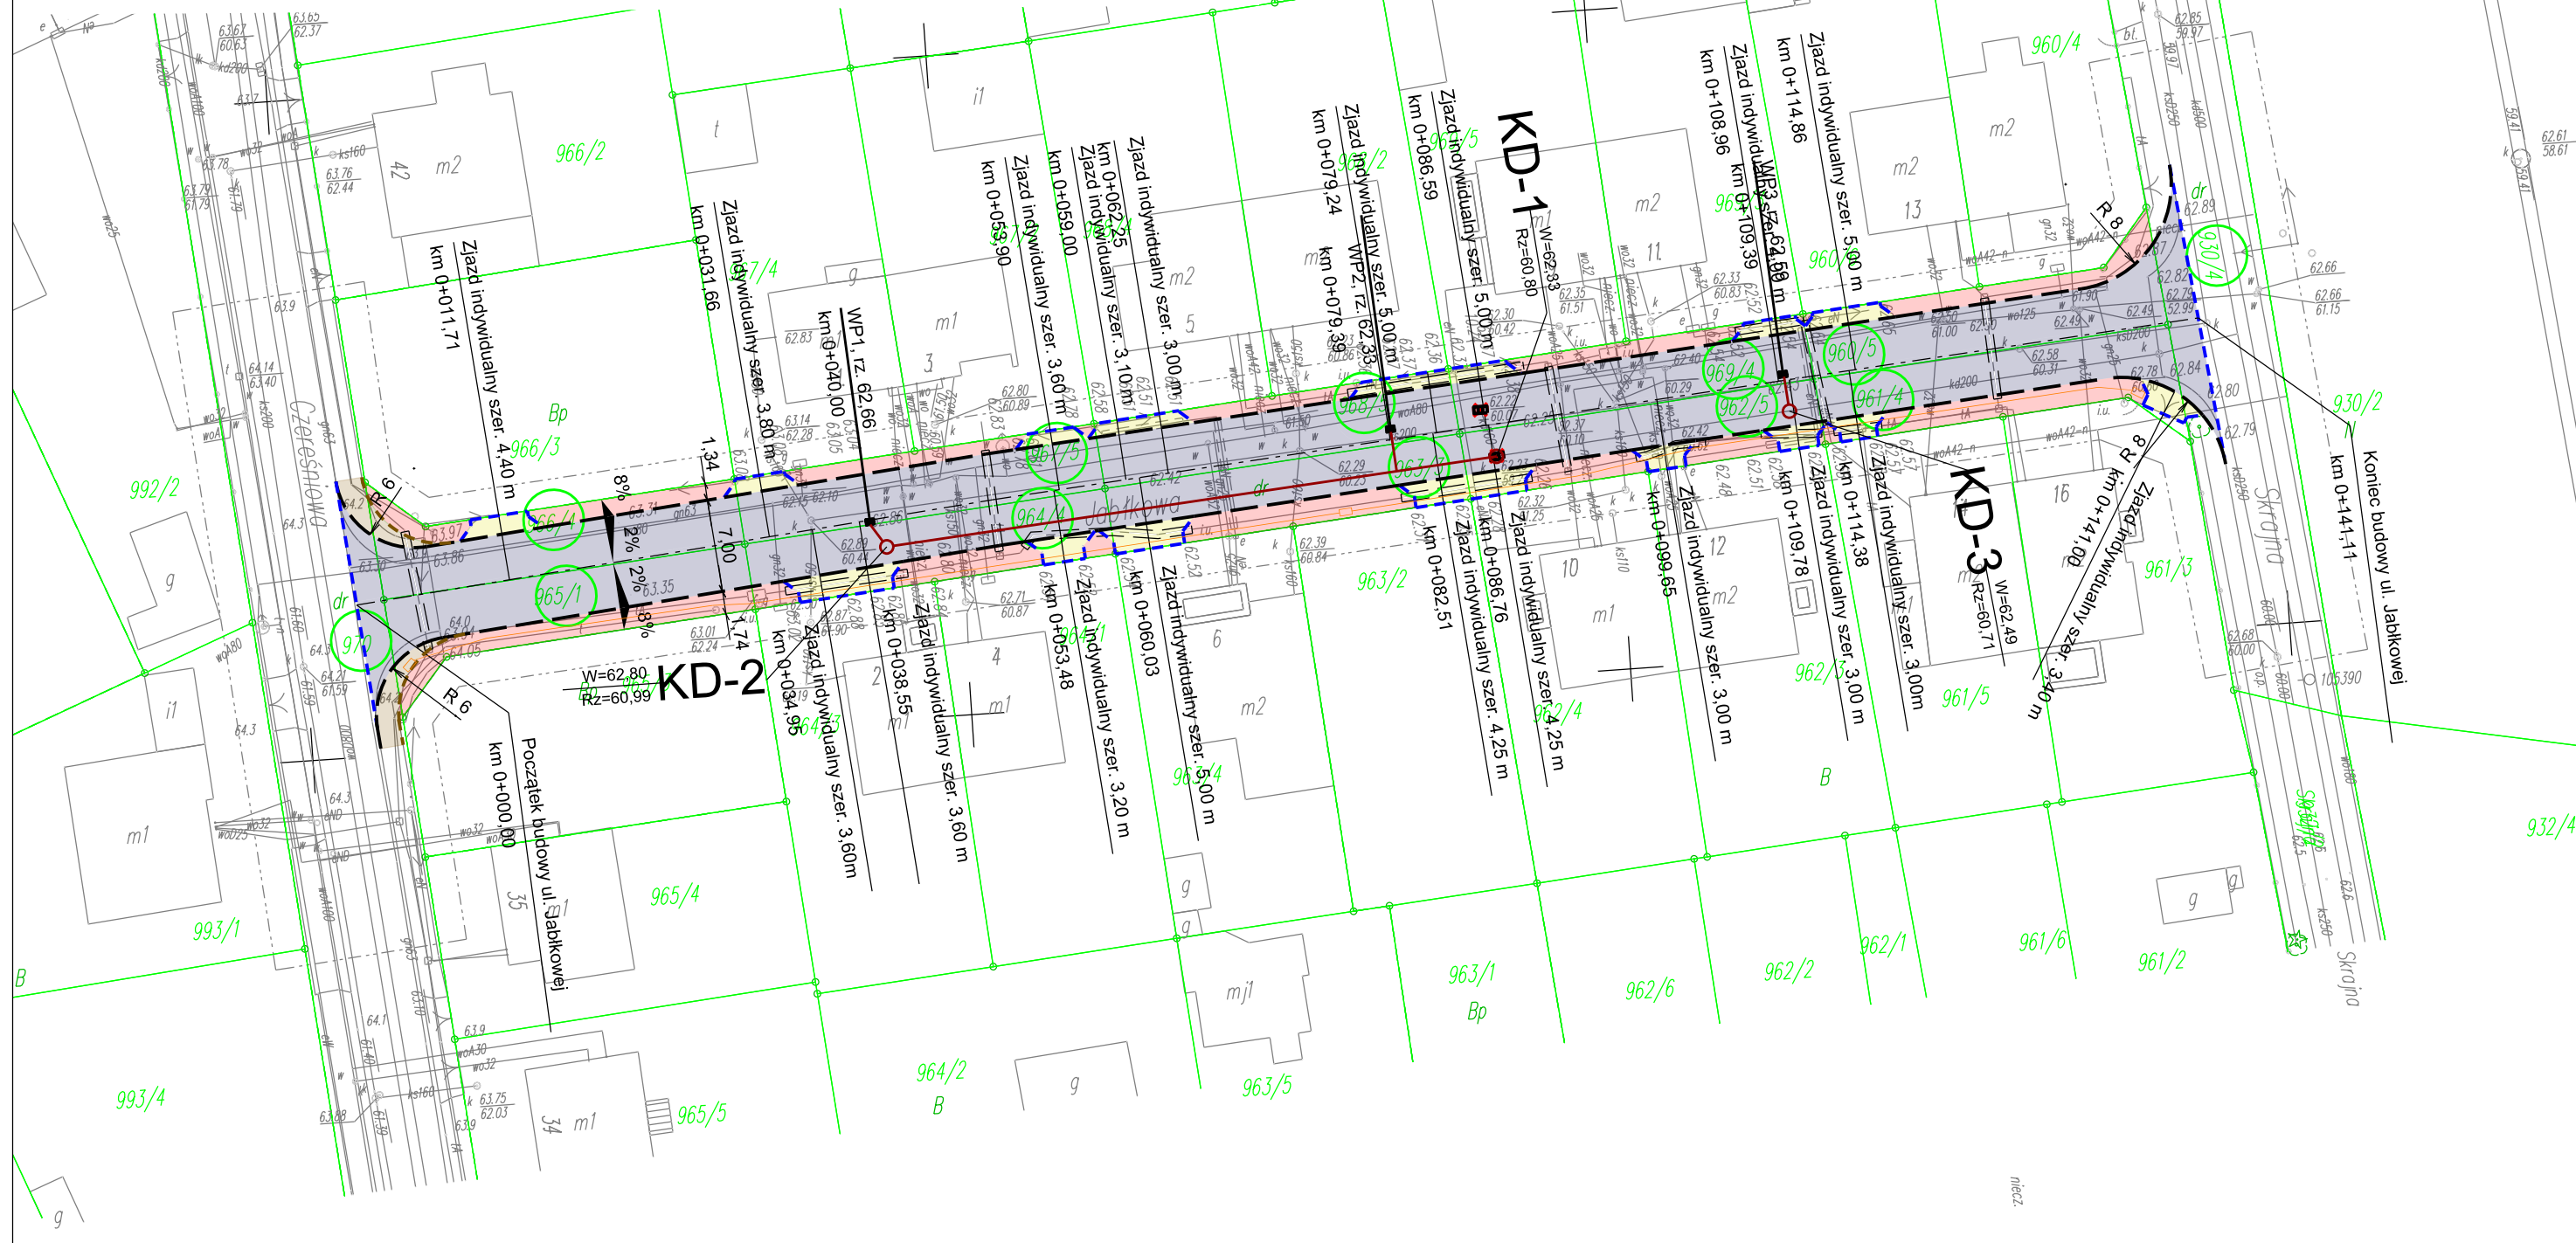

Legenda:

- Nawierzchnia pieszojezdni z betonowej kostki brukowej
- Nawierzchnia chodnika z kostki betonowej
- Nawierzchnia zjazdów z kostki betonowej
- Nawierzchnia pobocza gruntowego w przekroju ulicznym
- Opornik betonowy 8x30 cm
- Krawężnik betonowy 15x30 cm obniżony
- Opornik betonowy 12x25 wtopiony
- Istniejące wpusty do likwidacji
- Oś jezdni
- Granice działek
- Numery działek na których realizowana jest inwestycja
- Studnia kablowa SKR-1
- Projektowany kanał telekomunikacyjny z rur RPP 110/5
- Projektowany kanał kanalizacji deszczowej
- Projektowana studnia kanalizacji deszczowej
- Projektowany wpust

INWESTOR

GMINA MOSINA
PL. 20 PAŹDZIERNIKA 1
62-050 MOSINA

JEDNOSTKA PROJEKTOWA

MS BIURO PROJEKTOWE

MS BIURO PROJEKTOWE
MICHAŁ SROKA
UL. BOROWA 4
62-200 GNIEZNO

STADIUM

PROJEKT BUDOWLANY

TEMAT

Budowa ul. Ławkowej, Gruszkowej oraz
Jabłkowej wraz z budową kanalizacji deszczowej,
kanalizacji teletechnicznej oraz przebudową
istniejącej sieci elektroenergetycznej nn-0,4kV
w Mosinie, Gm. Mosina

TYTUŁ RYSUNKU

Projekt zagospodarowania terenu
Ul. Jabłkowa

ADRES OBIEKTU BUDOWLANEGO

Działki ewidencyjne nr: 1083/4, 981/1, 979, 978,
971, 961/1, 972/26, 932/2, 1049, 1022/1,
1031/3, 1023/5, 1047, 1046/4, 1023/3, 1011/6,
1011/8, 970, 966/4, 965/1, 967/5, 964/4, 968/5,
963/3, 969/4, 962/5, 960/5, 961/4, 930/4
Obręb: Mosina

STANOWISKO	IMIĘ I NAZWISKO	PODPIS
Projektant branży drogowej	mgr inż. Hieronim Walczak	
Numer uprawnień	394/77	
Asystent projektanta branży drogowej	mgr inż. Paweł Stanisławski	
Numer uprawnień	-	
Sprawdzający branży drogowej	mgr inż. Przemysław Adamczak	
Numer uprawnień	WK/P/0120/POOD/16	
Projektant branży wod-kan	mgr inż. Agnieszka Pach	
Numer uprawnień	7131-7132/137/PW/2002	
Sprawdzający branży wod-kan	inż. Agnieszka Rak	
Numer uprawnień	SLK/1159/PWOS/06	
Projektant branży telekomunikacyjnej	Krzysztof Mocny	
Numer uprawnień	WK/P/0160/ZZTP/07	
Sprawdzający branży telekomunikacyjnej	mgr inż. Bogdan Starzecki	
Numer uprawnień	WK/P/0298/PWOT/06	

DATA OPRACOWANIA	SKALA	ARKUSZ	NUMER RYSUNKU
10.2018r.	1:500	3	2

Nazwa pliku: -