



PROJEKT ZAGOSPODAROWANIA TERENU

Modernizacja drogi powiatowej nr 2525D
Lubomierz - Ubocze o długości 5,977 km
(km 0+303 - 6+280)

Skala 1:500

LEGENDA:

Projekтовana nawierzchnia warstwy ścieralnej gr. 4,0 cm

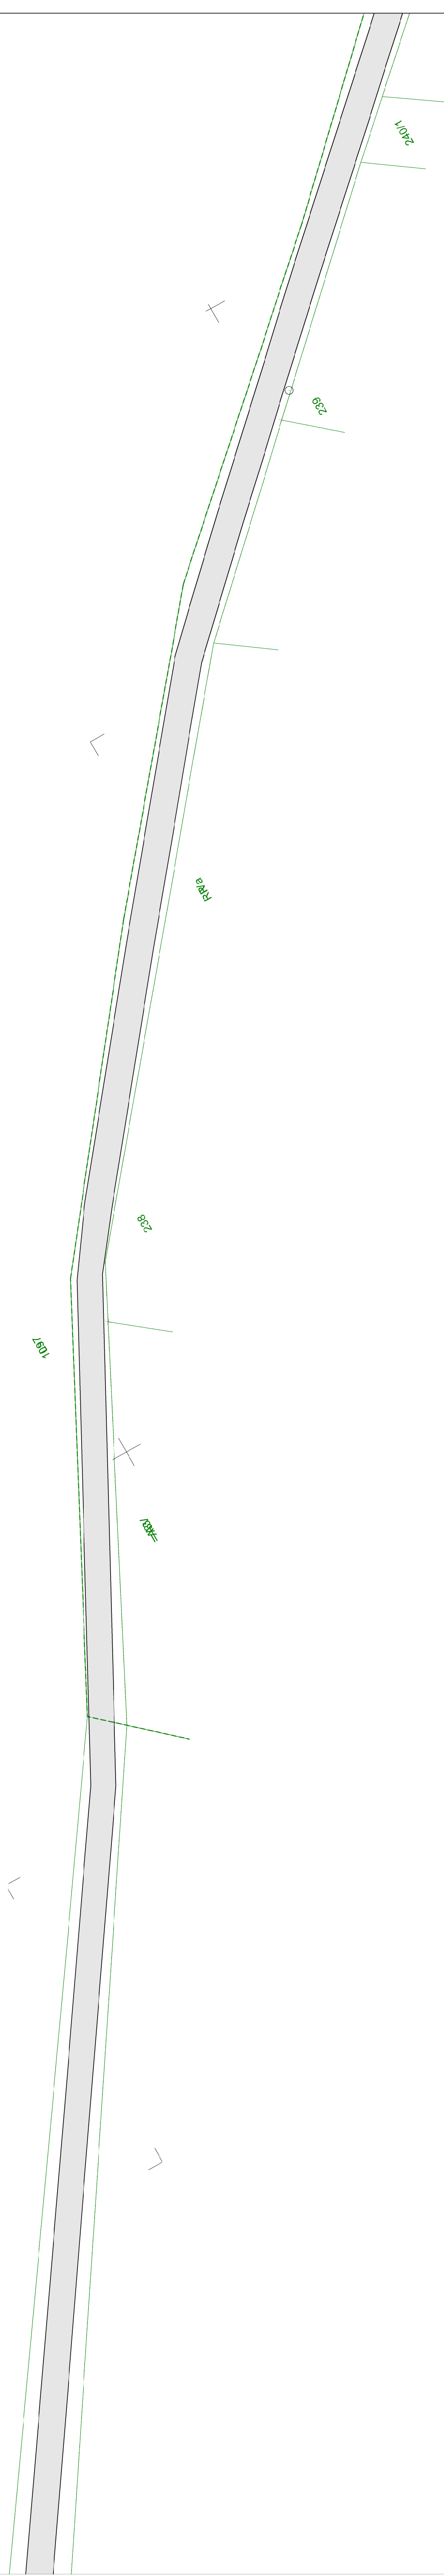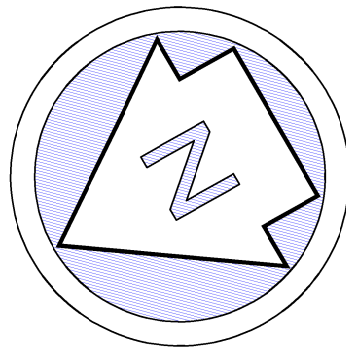

Jednostka projektowa:	Biurowo Inżynierii Lądowej "K-B" ul. Zarzeczna 7/1, 95-570 Jeleńna Góra tel.: 50 762-967, e-mail: krzysztof@kbp.pl NIP: 611-0466526, REGON: 300460990 BENEFICJARIUSZ: 2710262913
Temat opracowania:	Modernizacja drogi powiatowej nr 2525D Lubomierz - Ubocze o dl. 5,977 km
Lokalizacja:	droga powiatowa Nr 2525D, Lubomierz - Ubocze
Investor:	Powiat Lubomierski (ZDP Lubomierz), ul. Szpitalna 4, 59-600 Lubomierz
Projektant:	mgr inż. Krzysztof Białak
Rysunek:	Projekt zagospodarowania terenu
Stadium:	Dokumentacja projektowa

Skala rysunku:	1:500	Data:	10.12.2022r.
Numer rysunku:	14		