


**ZESTAWIENIE POWIERZCHNI SUTERYNY:**


LP	POMIESZCZENIE:	RODZAJ POSADZKI:	POWIERZCHNIA:
-1/01	KORYTARZ	GLADZ CEMENT.	33.4 m <sup>2</sup>
-1/02	POM. DO STERYLIZACJI	PL. CERAM.	4.0 m <sup>2</sup>
-1/03	POM. DO STERYLIZACJI	PL. CERAM.	4.2 m <sup>2</sup>
-1/04	POM. DO STERYLIZACJI	PL. CERAM.	6.3 m <sup>2</sup>
-1/05	POM. DO STERYLIZACJI	PL. CERAM.	8.7 m <sup>2</sup>
-1/06	POM. DO STERYLIZACJI	PL. CERAM.	2.7 m <sup>2</sup>
-1/07	POM. SOCJALNE	PL. CERAM.	14.6 m <sup>2</sup>
-1/08	GABINET ZABIEG.	GLADZ CEMENT.	5.4 m <sup>2</sup>
-1/09	GABINET ZABIEG.	GLADZ CEMENT.	13.1 m <sup>2</sup>
-1/10	GABINET ZABIEG.	GLADZ CEMENT.	31.3 m <sup>2</sup>
-1/11	PRZEDSIONEK	GLADZ CEMENT.	9.5 m <sup>2</sup>
-1/12	SALA FIZJOTERAPII	PL. CERAM.	23.8 m <sup>2</sup>
-1/13	POM. TECHN.	GLADZ CEMENT.	4.3 m <sup>2</sup>
-1/14	POKÓJ	PL. CERAM.	31.1 m <sup>2</sup>
-1/15	POKÓJ	PL. CERAM.	20.8 m <sup>2</sup>
-1/16	KORYTARZ	GLADZ CEMENT.	33.4 m <sup>2</sup>
-1/17	POM. GOSP.	PL. CERAM.	3.3 m <sup>2</sup>
-1/18	WC MĘSKIE	PL. CERAM.	3.8 m <sup>2</sup>
-1/19	WC DAMSKIE	PL. CERAM.	4.4 m <sup>2</sup>
-1/20	POM. SOCJALNE	PL. CERAM.	6.7 m <sup>2</sup>
-1/21	LAZIENKA	PL. CERAM.	3.7 m <sup>2</sup>
-1/22	WC	PL. CERAM.	1.0 m <sup>2</sup>
-1/23	POKÓJ	PL. CERAM.	8.7 m <sup>2</sup>
-1/24	KORYTARZ	GLADZ CEMENT.	15.6 m <sup>2</sup>
-1/25	POM. GOSP.	PL. CERAM.	2.6 m <sup>2</sup>
-1/26	KORYTARZ	GLADZ CEMENT.	38.4 m <sup>2</sup>
-1/27	KORYTARZ	PL. CERAM.	5.6 m <sup>2</sup>
-1/28	POM. GOSP.	POSADZKA KAMIENNA	4.6 m <sup>2</sup>
-1/29	PRZEDSIONEK	GLADZ CEMENT.	2.7 m <sup>2</sup>
-1/30	POKÓJ	GLADZ CEMENT.	16.1 m <sup>2</sup>
-1/31	KUCHNIA	PL. CERAM.	3.2 m <sup>2</sup>
-1/32	LAZIENKA	PL. CERAM.	2.6 m <sup>2</sup>
-1/33	POKÓJ	GLADZ CEMENT.	10.2 m <sup>2</sup>
-1/34	POKÓJ	PL. CERAM.	10.1 m <sup>2</sup>
-1/35	KORYTARZ	GLADZ CEMENT.	12.2 m <sup>2</sup>
-1/36	POM. TECHN.	GLADZ CEMENT.	5.3 m <sup>2</sup>
-1/37	GABINET ZABIEG.	GLADZ CEMENT.	11.4 m <sup>2</sup>
<b>RAZEM:</b>			<b>407.7 m<sup>2</sup></b>

**LEGENDA:**  
 hz-wysokość szafy  
 h-wysokość wmiotu  
 hg-głębokość wmiotu  
 hpl-wysokość płytek  
 hsc-wysokość ścianki  
 hp-wysokość parapetu  
 H-wysokość pomieszczenia  
 Hs-wysokość do sufitu podwieszanego

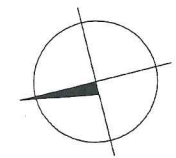

**POLITECHNIKA POZNAŃSKA**  
 WYDZIAŁ ARCHITEKTURY  
 POKOJÓW I WISZCZAWKI 15c  
**PRAKTYKA INWENTARYZACYJNA**  
 POD KIERUNKIEM: dr hab. inż. arch. Joanna Kaszuba, mgr inż. arch. Karolina Sobczykńska - Jędruska  
 OBIEKT INWENTARYZOWANY: SZPITAL (ul. Strzelcka, Wolsztyn)  
 INWENTARYZOWALI: J. Jarosz, M. Jędruska, J. Jędruska, M. Kalinowska-Mikolajczuk, M. Rosada  
 Rysunek: **RZUT SUTERYNY** SKALA: 1:100 RYS. NR: 1

**MAREK PRZĄDKA**  
 MGR INŻ. BUDOWNICTWA  
 64-200 Wolsztyn, ul. Fabryczna 8  
 upr. bud. Nr 148/94/ZG  
 § 2.1.2 § 5.1 § 7 § 13 Um. 1 pkt. 2

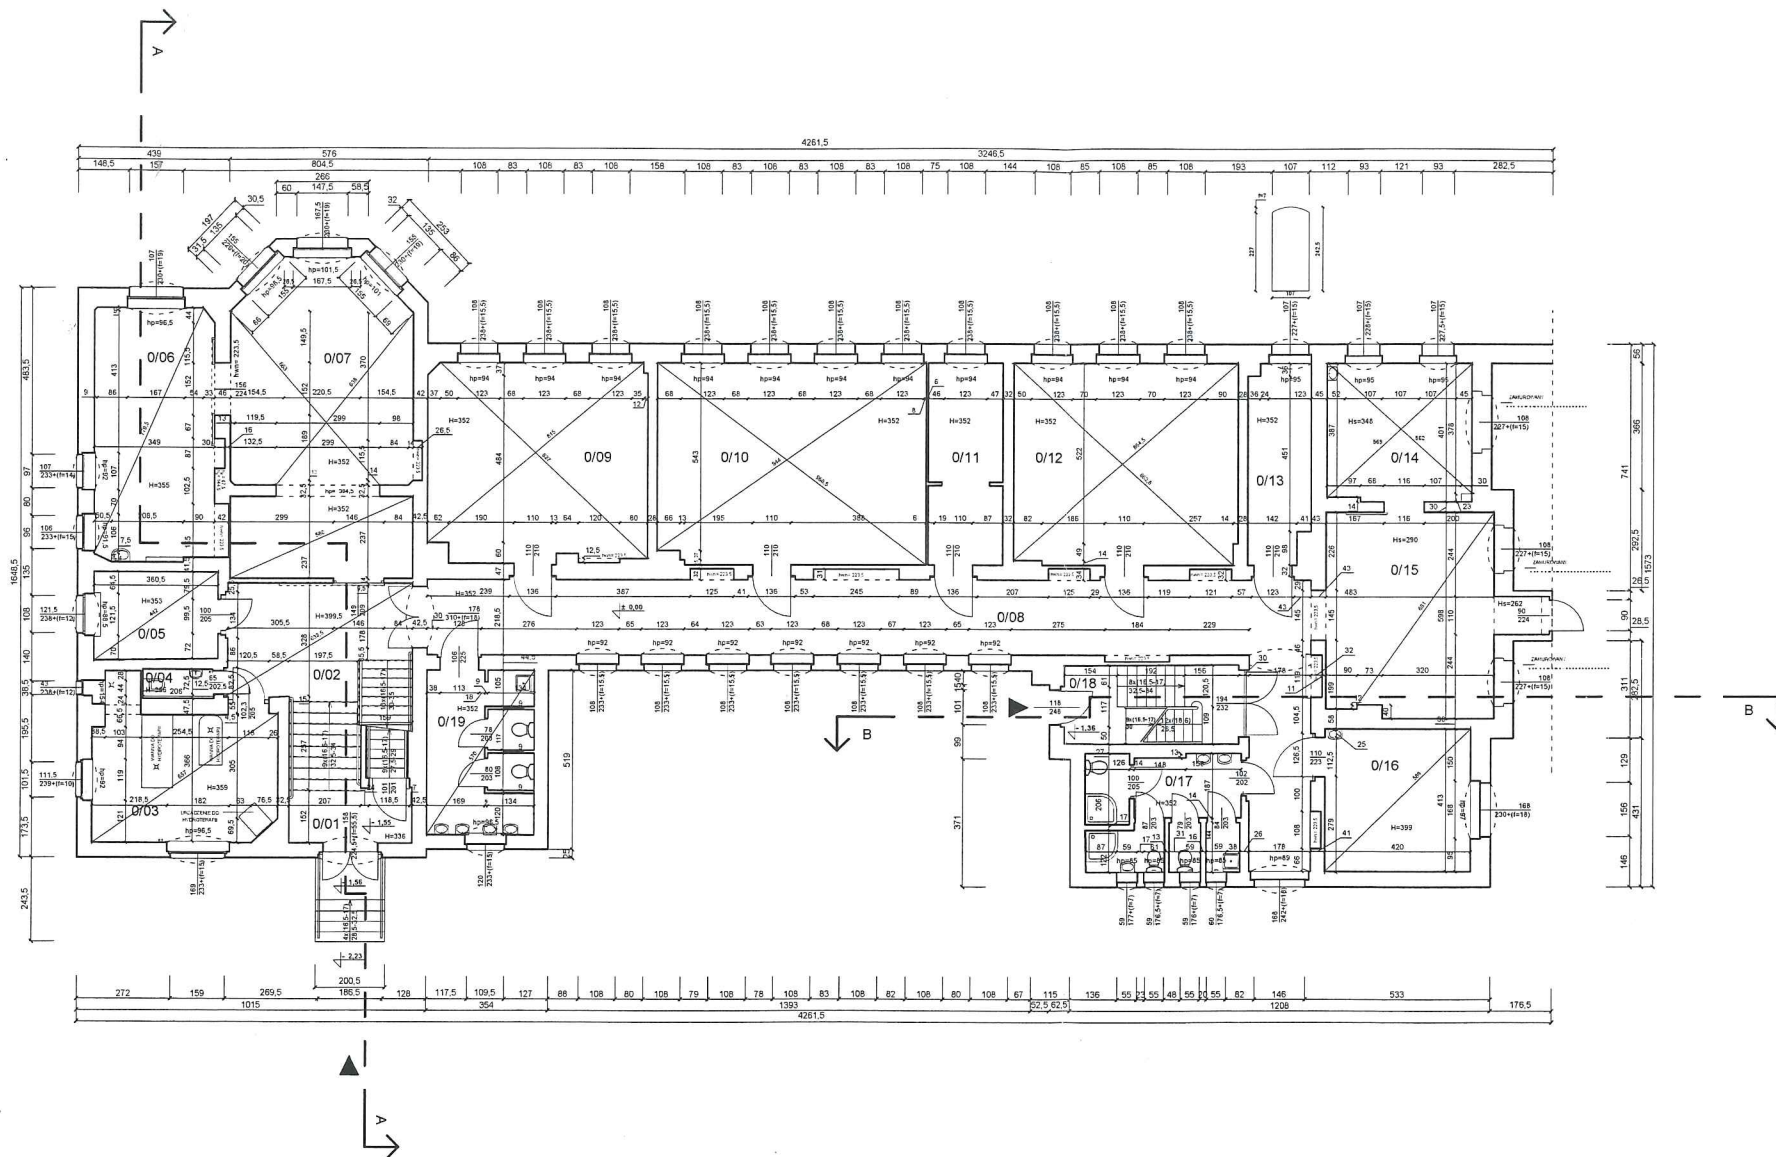

ZESTAWIENIE POWIERZCHNI PARTERU:

L.P.	POMIESZCZENIE:	RODZAJ POSADZKI:	POWIERZCHNIA:
0/01	KLATKA SCHODOWA	POSADZKA KAMIENNA	16,9 m <sup>2</sup>
0/02	KOMUNIKACJA	POSADZKA KAMIENNA	18,1 m <sup>2</sup>
0/03	FIZYKOTERAPIA	PL. CERAM.	20,8 m <sup>2</sup>
0/04	WC	PL. CERAM.	1,7 m <sup>2</sup>
0/05	POKÓJ ORDYNATORA	GUMOLIT	9,2 m <sup>2</sup>
0/06	SALA REHABILITACYJNA	GUMOLIT	46,1 m <sup>2</sup>
0/07	SALA GIMNASTYCZNA	GUMOLIT	25,4 m <sup>2</sup>
0/08	KOMUNIKACJA	GUMOLIT	66,7 m <sup>2</sup>
0/09	SALA CHORYCH	GUMOLIT	36,2 m <sup>2</sup>
0/10	SALA CHORYCH	GUMOLIT	44,8 m <sup>2</sup>
0/11	POM. GOSPODARZE	PL. CERAM.	12,4 m <sup>2</sup>
0/12	SALA CHORYCH	GUMOLIT	37,7 m <sup>2</sup>
0/13	POM. SOCJALNE	PL. CERAM.	10,1 m <sup>2</sup>
0/14	DYZURKA	GUMOLIT	16,5 m <sup>2</sup>
0/15	RECEPCJA	GUMOLIT	29,3 m <sup>2</sup>
0/16	SALA CHORYCH	GUMOLIT	17,3 m <sup>2</sup>
0/17	TOAleta	PL. CERAM.	14,8 m <sup>2</sup>
0/18	KLATKA SCHODOWA	KAMIEŃ/DREWNO	11,4 m <sup>2</sup>
0/19	WC	PL. CERAM.	11,9 m <sup>2</sup>
RAZEM:			446,4 m <sup>2</sup>

POLITECHNIKA POZNANSKA

WYDZIAŁ ARCHITECTURY

PRACOWNIA INWENTARYZACYJNA

POD KIERUNKIEM: dr inż. arch. J. Kaszuba, mgr inż. arch. K. Sobczyńska - Jędrzejewska


OBIEKT INWENTARYZOWANY: SAMODZIELNY PUBLICZNY ZAKŁAD OPIEKI ZDROWOTNEJ

im. dr. Roberta Kocha (ul. Strzelecka, Wolsztyn)

INWENTARYZOWALI: R. Lortz, M. Grzeszowski, J. Kalesnik, J. Kuczek, D. Leopold, K. Semak


Rysunek: RZUT PARTERU SKALA: 1:100 RYS. NR: 2

MAREK PRZĄDKA  
MGR INŻ. BUDOWNICTWA  
64-200 Wolsztyn, ul. Fabryczna 8  
upr. bud. Nr 148/PA/17G  
82.1 i 2 § 5.1 § 7 § 13 ust. 1 pkt. 2

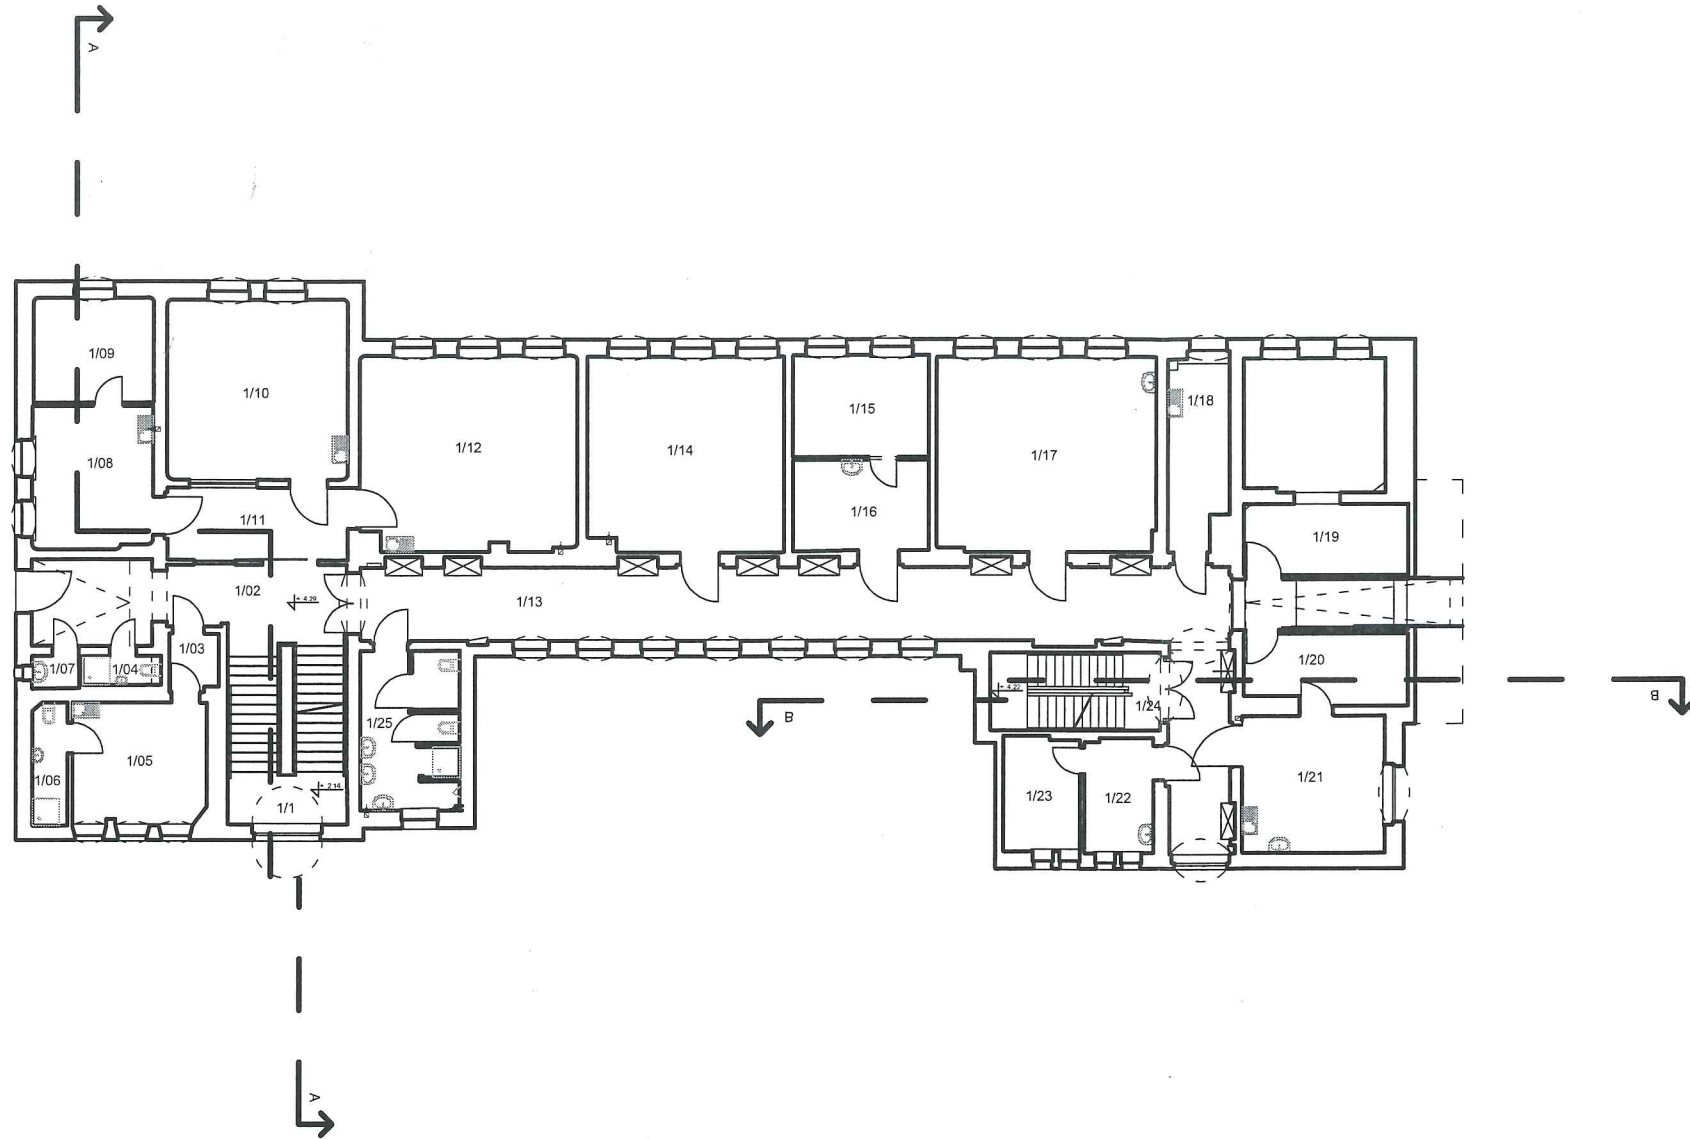

ZESTAWIENIE POWIERZCHNI PIĘTRA:

L.P	POMIESZCZENIE:	RODZAJ POSADZKI:	POWIERZCHNIA:
1/01	KLATKA SCHODOWA	LASTRIKO	19.8 m <sup>2</sup>
1/02	KORYTARZ	LASTRIKO	20.4 m <sup>2</sup>
1/03	PRZEDPOKÓJ	LINOLEUM	2.6 m <sup>2</sup>
1/04	ŁAZIENKA	PŁ. CERAM.	2.2 m <sup>2</sup>
1/05	DYŻURKA LEKARSKA	LINOLEUM	14.5 m <sup>2</sup>
1/06	ŁAZIENKA	PŁ. CERAM.	3.7 m <sup>2</sup>
1/07	POM. GODPODARCZE	PŁ. CERAM.	1.5 m <sup>2</sup>
1/08	POM. PIELEŃNIAREK	LINOLEUM	15.3 m <sup>2</sup>
1/09	MAGAZYN	PŁ. CERAM.	11 m <sup>2</sup>
1/10	SALA CHORYCH	LINOLEUM	28.3 m <sup>2</sup>
1/11	DYŻURKA	GUMOLIT	11.9 m <sup>2</sup>
1/12	SALA CHORYCH	GUMOLIT	36.6 m <sup>2</sup>
1/13	KORYTARZ	LASTRIKO	77.9 m <sup>2</sup>
1/14	SALA CHORYCH	LINOLEUM	33.3 m <sup>2</sup>
1/15	GABINET LEK.	LINOLEUM	12 m <sup>2</sup>
1/16	POK. ODDZIAŁOWEJ	PŁ. CERAM.	10.7 m <sup>2</sup>
1/17	SALA CHORYCH	LINOLEUM	37 m <sup>2</sup>
1/18	KUCHNIA	PŁ. CERAM.	10.3 m <sup>2</sup>
1/19	KAPLICA	PŁ. CERAM.	26.9 m <sup>2</sup>
1/20	POM. SOCJALNE	PŁ. CERAM.	10 m <sup>2</sup>
1/21	SALA OPATRUNKOWA	PŁ. CERAM.	17.3 m <sup>2</sup>
1/22	SEKRETARIAT	WYKŁADZINA	6.9 m <sup>2</sup>
1/23	GABINET ORDYNATORA	WYKŁADZINA	7.5 m <sup>2</sup>
1/24	KLATKA SCHODOWA	DREWNO	11.8 m <sup>2</sup>
1/25	ŁAZIENKA	PŁ. CERAM.	14 m <sup>2</sup>
RAZEM:			443.4 m <sup>2</sup>

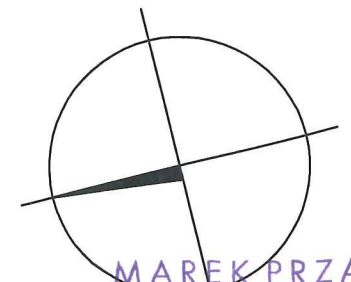

MAREK PRZADKA  
MGR INŻ. BUDOWNICTWA  
64-200 Wolsztyn, ul. Fabryczna 8  
upr. bud. Nr 14879/7G  
82.11285.187813.1.pl.2

**POLITECHNIKA POZNAŃSKA**

WYDZIAŁ ARCHITEKTURY  
POZNAŃ, ul. NIEŚZAWSKA 13c

**PRAKTYKA INWENTARYZACYJNA**

POD KIERUNKIEM: dr inż. arch J.Kaszuba , mgr inż. arch K. Sobczyńska - Jeżewska


OBIEKT INWENTARYZOWANY: SAMODZIELNY PUBLICZNY ZAKŁAD OPIEKI ZDROWOTNEJ  
im. dr. Roberta Kocho ( ul. Strzelecka, Wolsztyn)  
INWENTARYZOWALI: S. Stefaniak, P. Korczak, D. Jordan, W. Turkowiak, M. Szczepkowska,  
J. Szymkowiak

Rysunek: **RZUT 1 PIĘTRA**

SKALA:


RYS. NR:

3

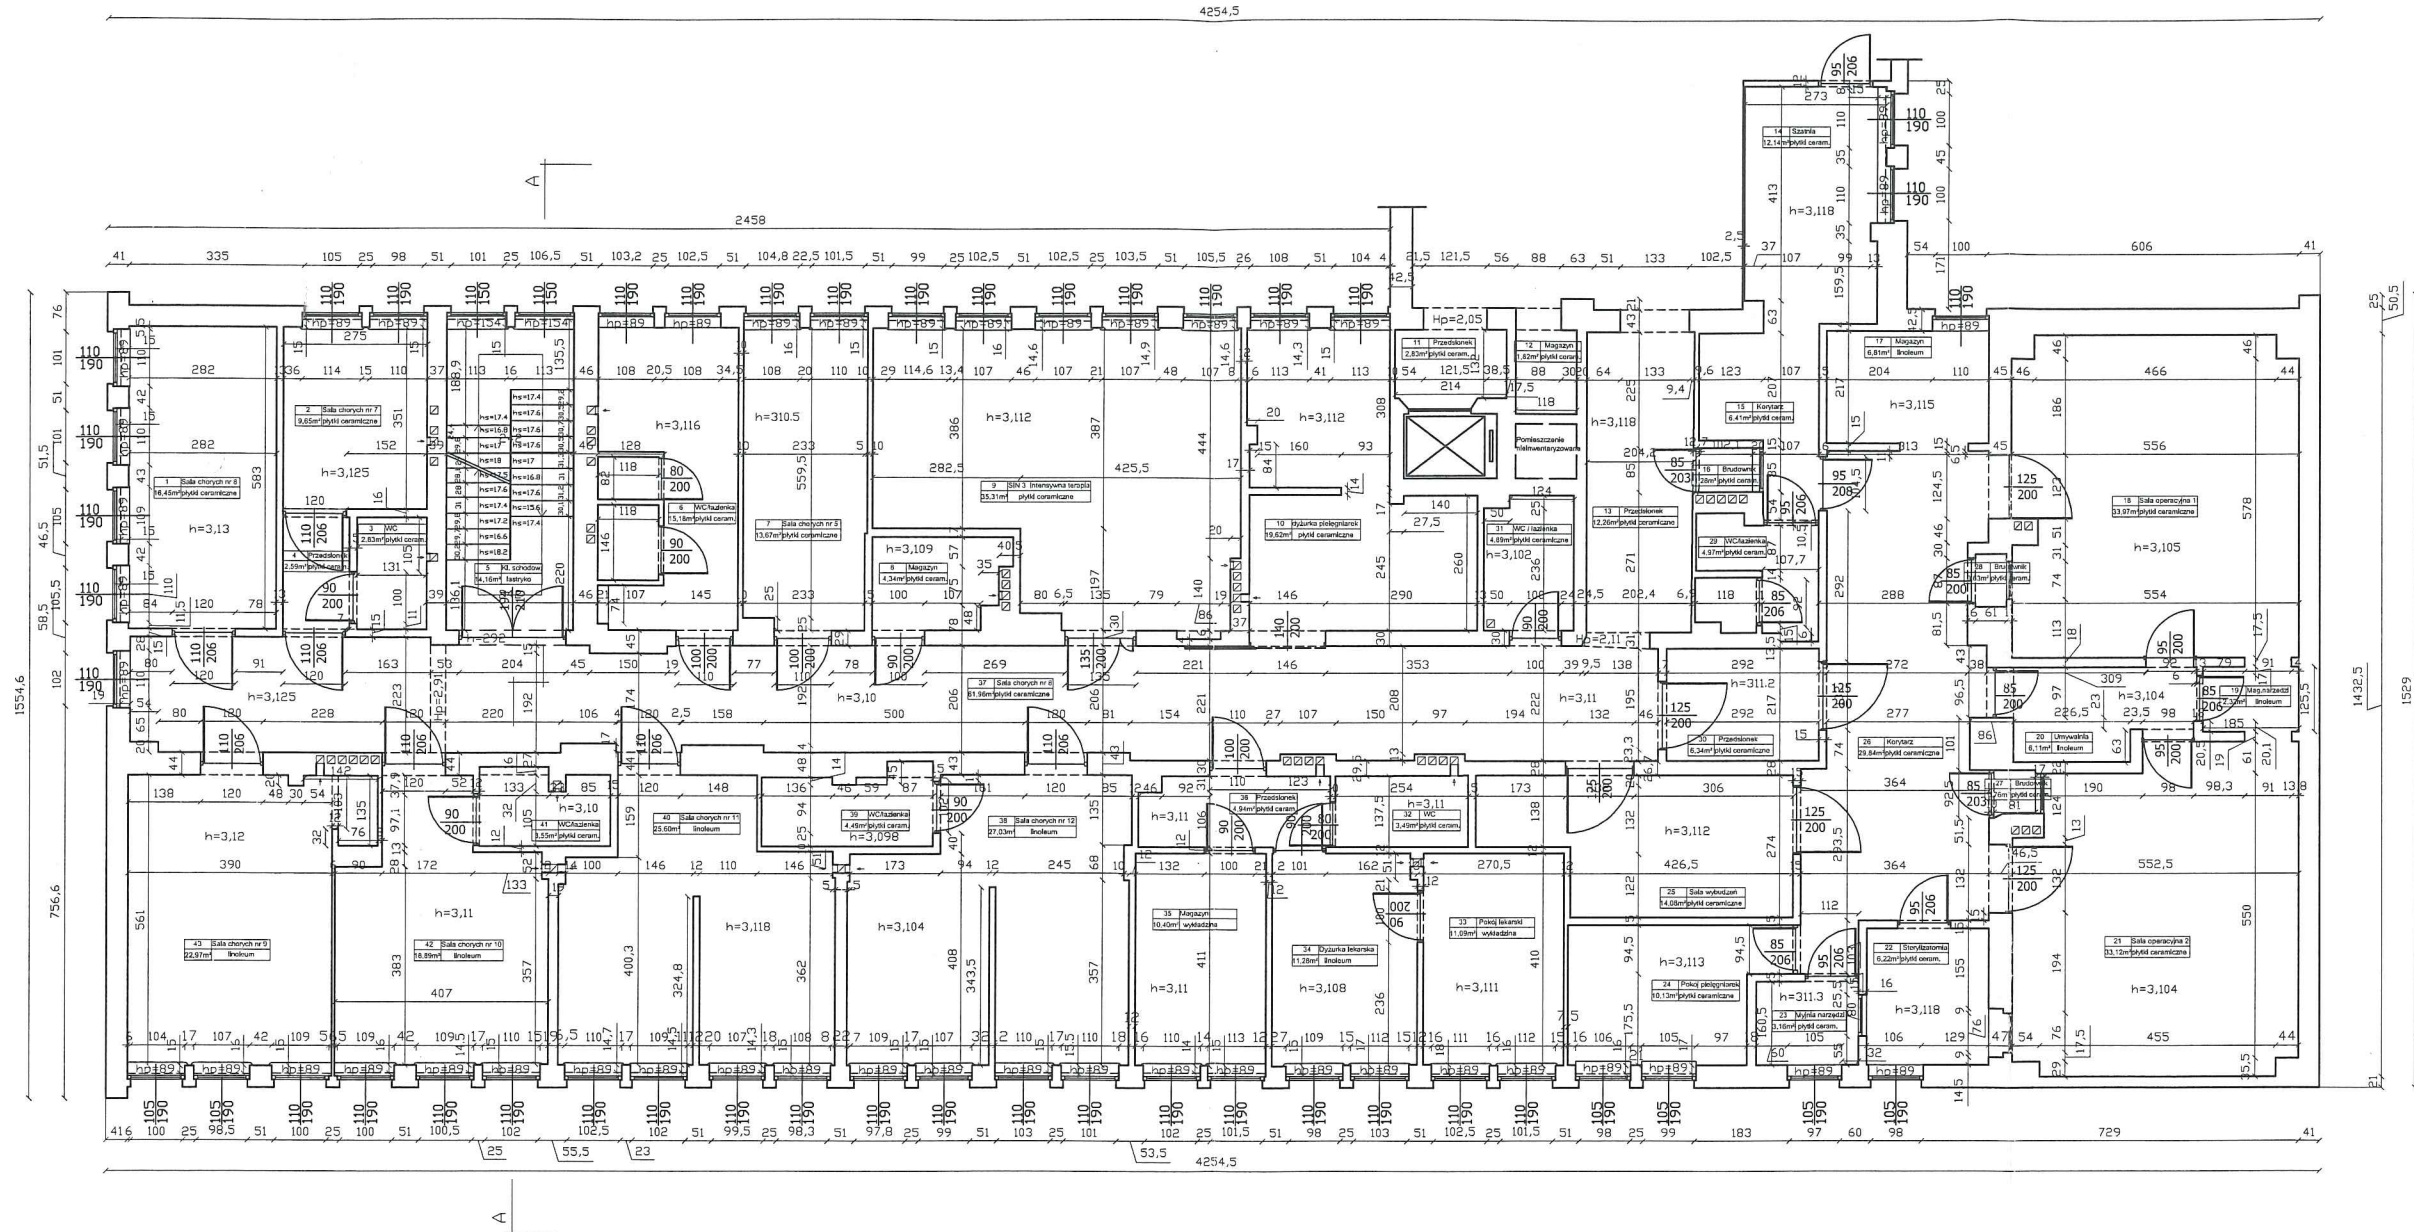

MAREK PRZĄDKA  
 MGR INŻ. BUDOWNICTWA  
 64-200 Wolsztyn, ul. Fabryczna 8  
 wpz bud. nr 148/94/ZG  
 8 2 1 2 8 5 1 8 7 8 1 3 13 ust. 1 pkt 2


INSTITUT ARCHITEKTURY I PLANOWANIA PRZESTRZENNEGO POLITECHNIKI POZNAŃSKIEJ		Zakład Historii Architektury i Urbanistyki	
INWENTARYZACJA			
BUDYNEK SZPITALA (PAMBLON POLIDROMOWY NR 2)			
ul. Wolsztynska 2, Wolsztyn			
RZUT ODDZIAŁU CHIRURGICZNEGO			
WYKONAL	DATA	PROJEKCYJNY	SKALA
Marek Prządka	2010	Prządka M.	1:50

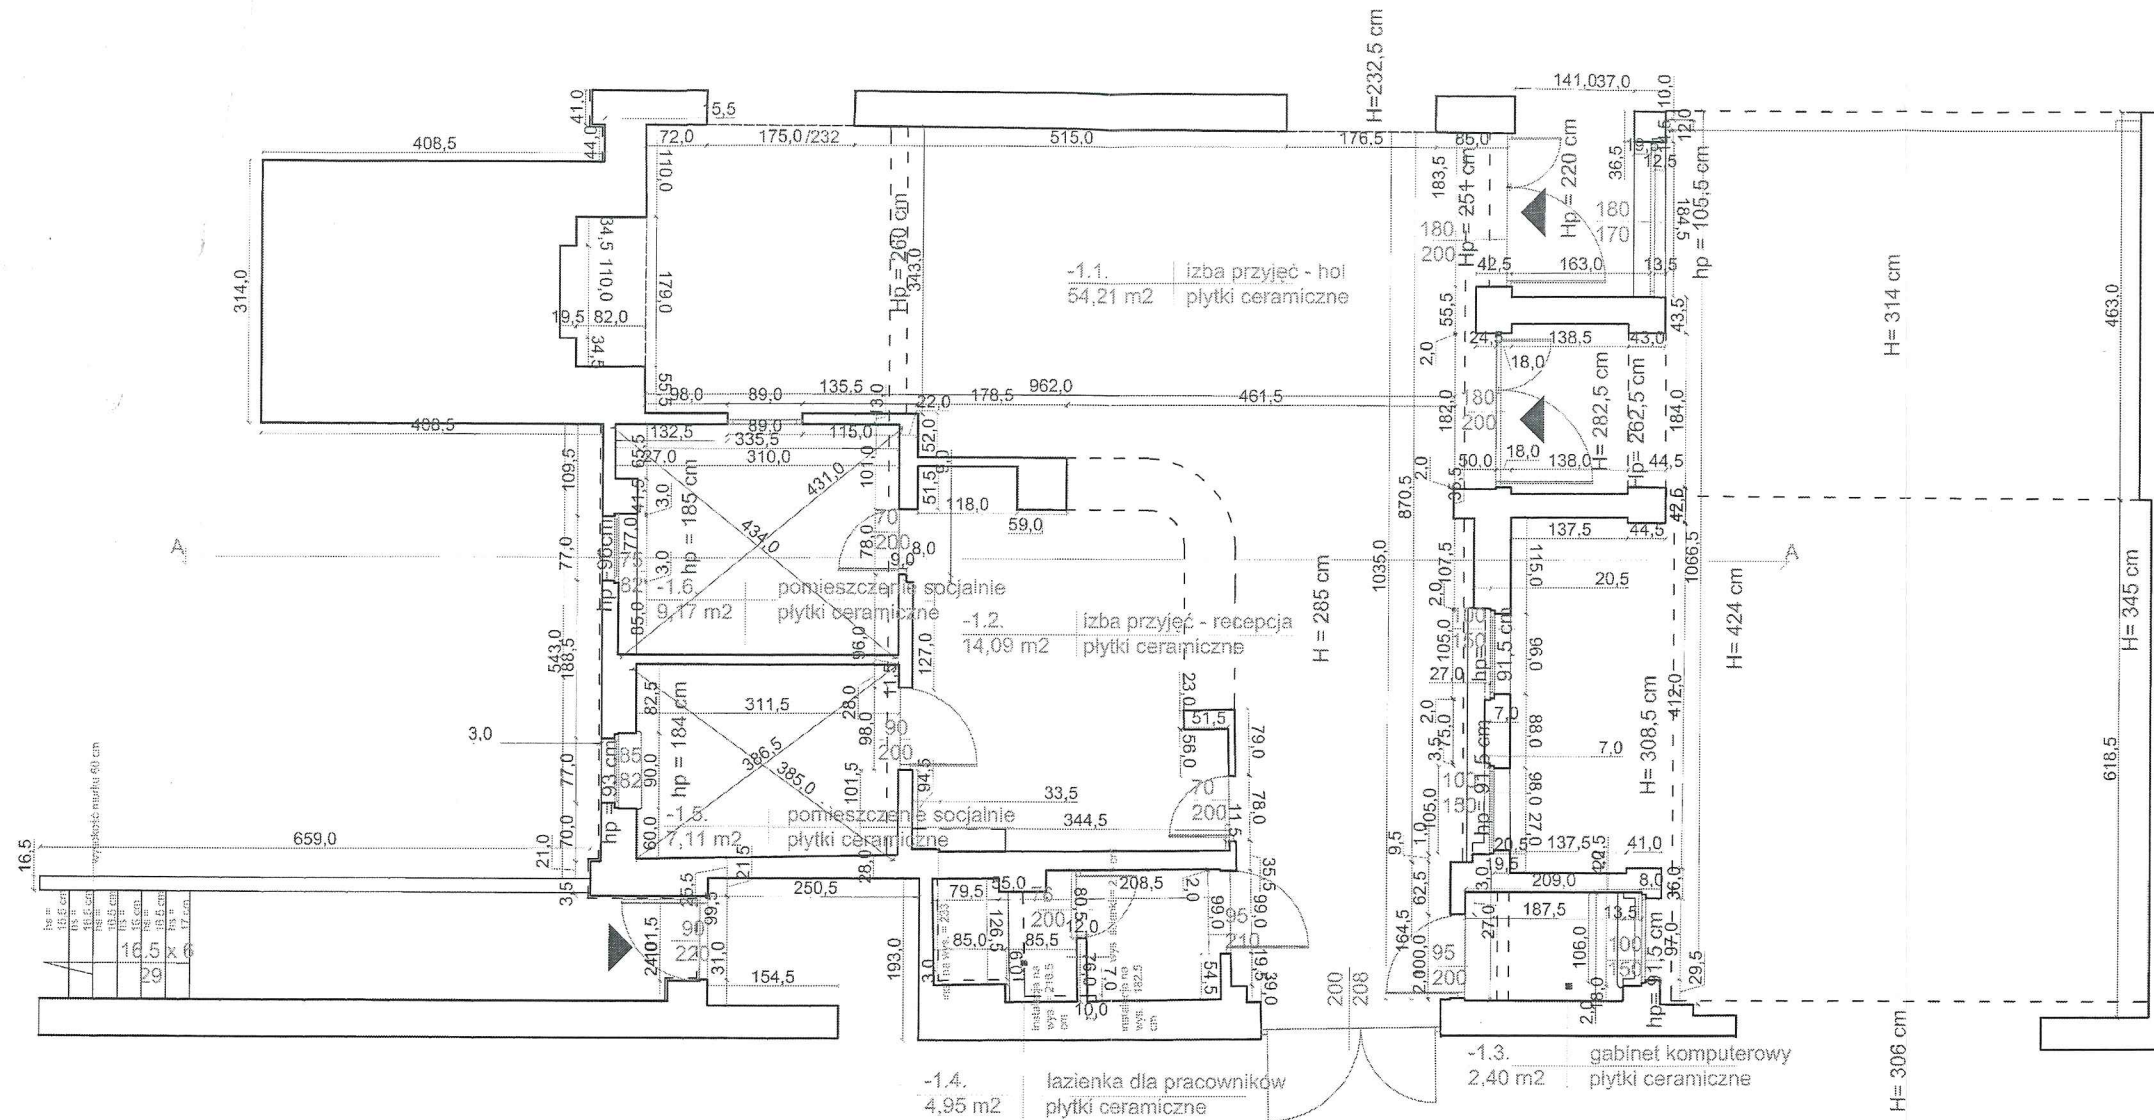

Zestawienie powierzchni			
Nr pomieszczenia	Nazwa	Powierzchnia	Posadzka
-1.1	Izba przyjęć – hol	54,21 m <sup>2</sup>	Płytki ceramiczne
-1.2	Izba przyjęć – recepcja	14,09 m <sup>2</sup>	Płytki ceramiczne
-1.3	Gabinet komputerowy	2,4 m <sup>2</sup>	Płytki ceramiczne
-1.4	Łazienka dla pracowników	4,95 m <sup>2</sup>	Płytki ceramiczne
-1.5	Pomieszczenie socjalne	7,11 m <sup>2</sup>	Płytki ceramiczne
-1.6	Pomieszczenie socjalne	9,17 m <sup>2</sup>	Płytki ceramiczne

**MAREK PRZĄDKA**  
 MGR INŻ. BUDOWNICTWA  
 64-200 Wolsztyn, ul. Fabryczna 8  
 wp. Bud. Nr 148/94/ZG  
 § 2.1 i 2 § 5.1 § 7 § 13 ust. 1 pkt. 2


INSTYTUT ARCHITEKTURY I PLANOWANIA PRZESTRZENNEGO POLITECHNIKI POZNAŃSKIEJ zakład architektury i urbanistyki					
INWENTARYZACJA					
SZPITAL W WOLSZTYNIE - PAWLON POŁUDNIOWY NR 3 ul. Wschowska 3, 64-200 Wolsztyn					
RZUT NIŻSZEGO PARTERU - ŁĄCZNIK					SKALA 1:50
WYKONALI	PROWADZĄCY				
1. Legieta Aneta	dr inż. arch. J. Kaszuba	podpis	data	podpis	data
2. Lewandowska Anna	mgr inż. arch. K. Sobczykńska-Jeżewska				
3. Matecka Agnieszka					
4. Meissner Ada	ocena praktyki:				
					NR RYS. 9

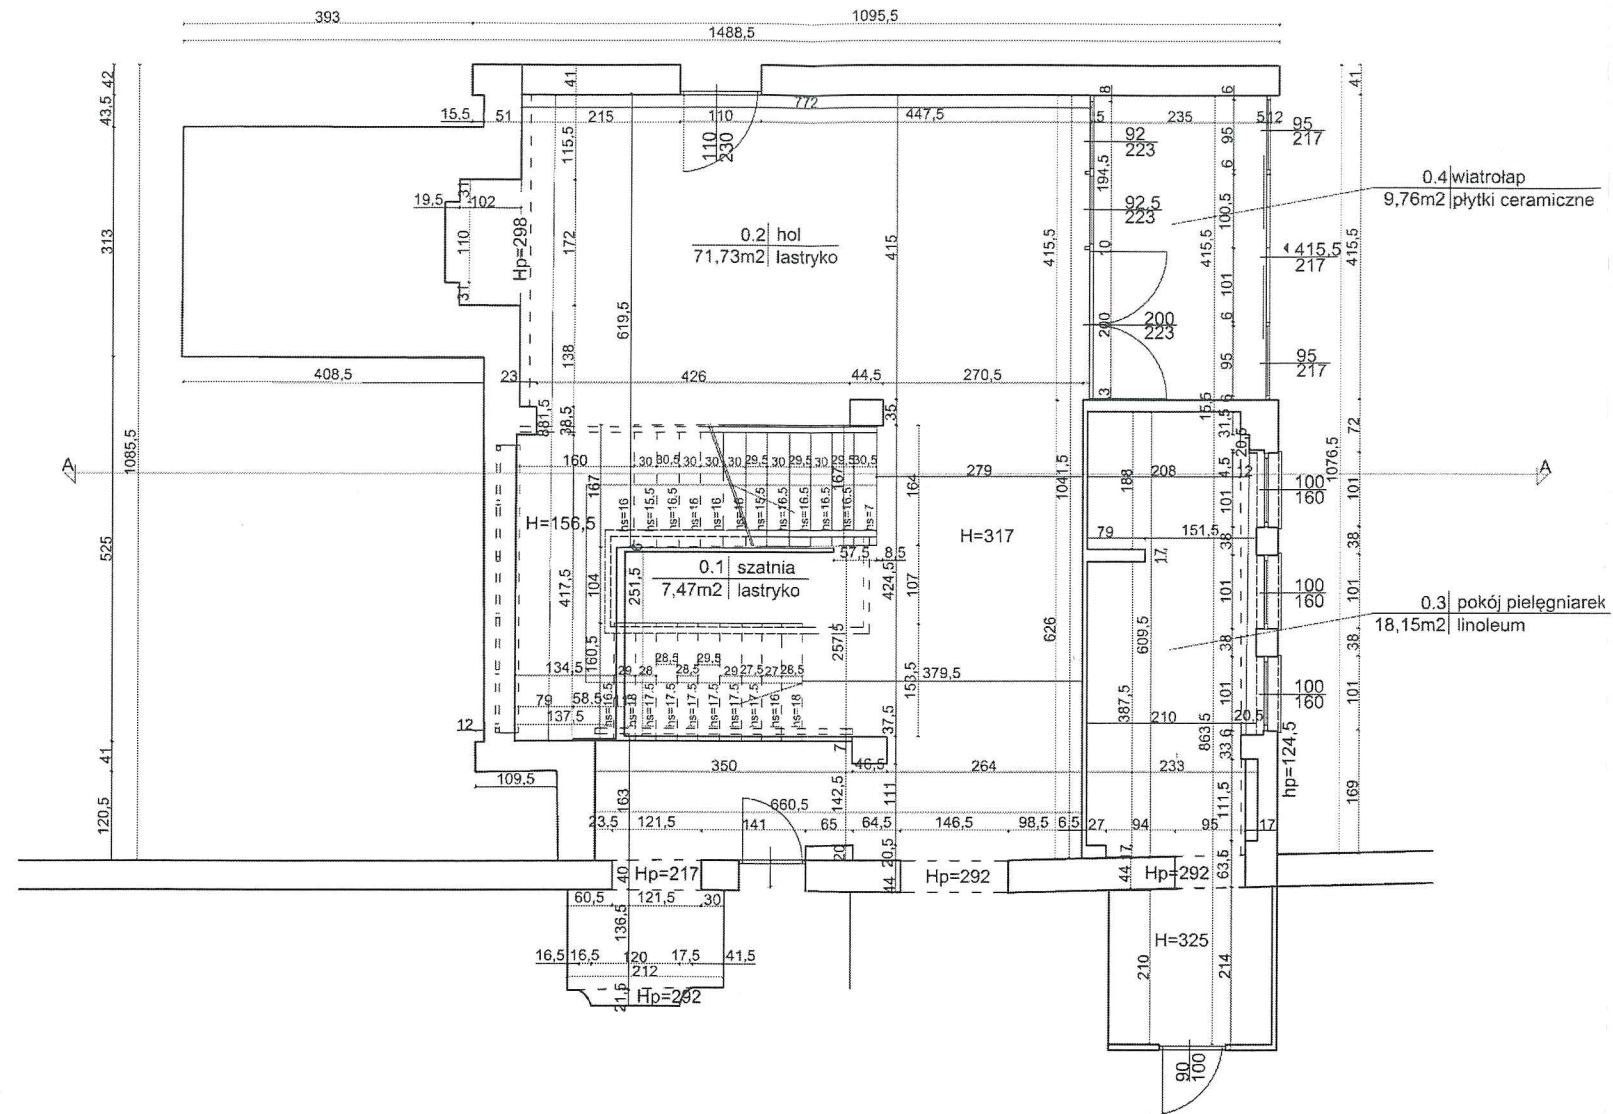

Zestawienie powierzchni			
Nr pomieszczenia	Nazwa	Powierzchnia	Posadzka
0.1	Szatnia	7,47 m2	lastryko
0.2	Hol	71,73 m2	lastryko
0.3	Pokój pielęgniarek	18,15 m2	linoleum
0.4	Wiatrołap	9,76 m2	plytki ceramiczne

**MAREK PRZĄDKA**  
 MGR INŻ. BUDOWNICTWA  
 64-200 Wolsztyn, ul. Fabryczna 8  
 upr. bud. Nr 148/94/7G  
 8 2 1 1 2 8 5 1 8 7 8 13 ust. 1 pkt 2


INSTYTUT ARCHITECTURY I PLANOWANIA PRZESTRZENNEGO POLITECHNIKI POZNAŃSKIEJ zakład historii architektury i urbanistyki					
INWENTARYZACJA					
SZPITAL W WOLSZTYNIE - PAWILON POŁUDNIOWY NR 3 ul. Wechowska 3, 64-200 Wolsztyn					
RZUT PARTERU - ŁĄCZNIK				SKALA 1 : 50	
WYKONALI	podpis	data	PROWADZĄCY	podpis	data
1. Legieta Aneta			mgr inż. arch. K. Sobczyńska-Jażewska		
2. Lewandowska Anna			osoba praktyk.		
3. Matecka Agnieszka					
4. Meissner Ada					
				NR RYS. 10	

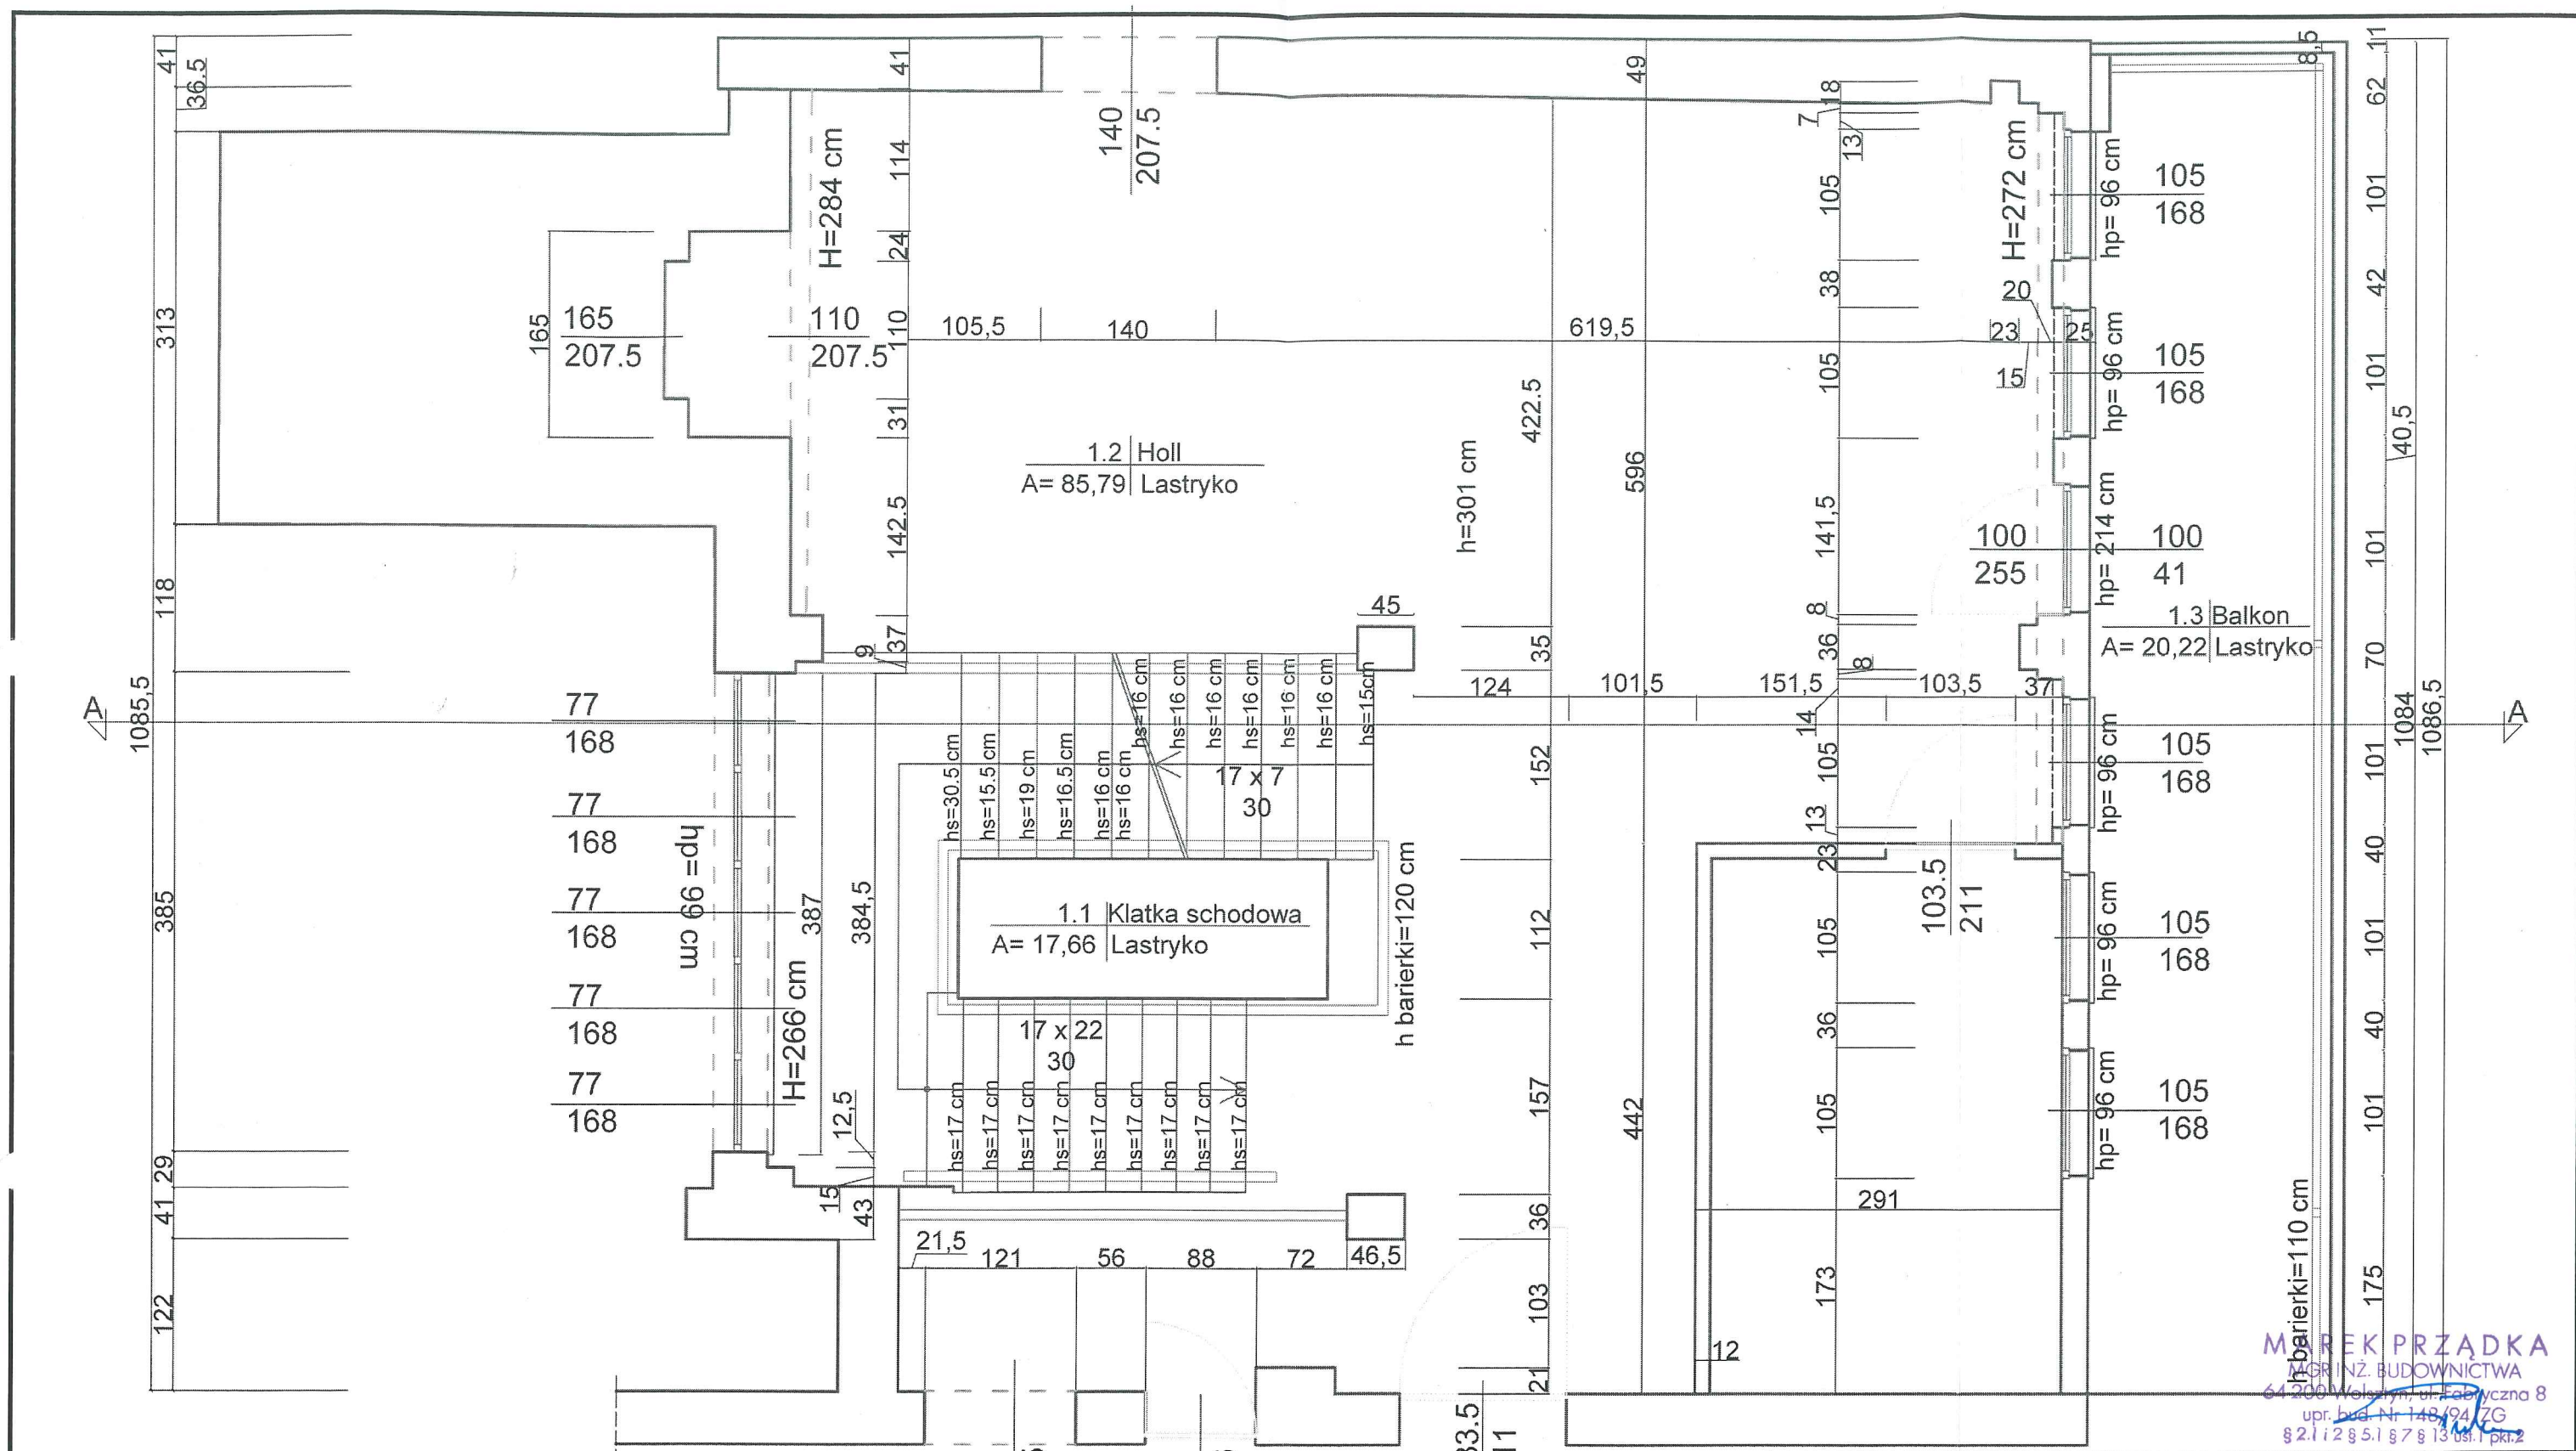

**MAREK PRZADKA**  
 mgr inż. BUDOWNICTWA  
 64-200 Wolsztyn, ul. Fabryczna 8  
 upr. bud. Nr 148/94 ZG  
 § 2.1 i 2 § 5.1 § 7 § 13 ust. 1 pkt 2

Zestawienie powierzchni			
Nr pomieszczenia	Nazwa	Powierzchnia	Posadzka
1.1	Klatka schodowa	17,66 m <sup>2</sup>	lastryko
1.2	Hol	85,79 m <sup>2</sup>	lastryko
1.3	Balkon	20,22 m <sup>2</sup>	lastryko

<b>INSTYTUT ARCHITEKTURY I PLANOWANIA PRZESTRZENNEGO POLITECHNIKI POZNAŃSKIEJ</b> zakład historii architektury i urbanistyki					
<b>INWENTARYZACJA</b>					
<b>SZPITAL W WOLSZTYNIE - PAWILON POŁUDNIOWY NR 3</b> ul. Wschowska 3, 64-200 Wolsztyn					
ŁĄCZNIK-RZUT I PIĘTRA					
WYKONALI		PROWADZĄCY			
1. Legieta Aneta	podpis	data	dr inż. arch. J. Kaszuba	podpis	data
2. Lewandowska Anna			mgr inż. arch. K. Sobczyńska-Jeżewska		
3. Matecka Agnieszka			ocena praktyki:		
4. Meissner Ada					
					<b>SKALA</b> 1:50
					<b>NR RYS.</b> 11

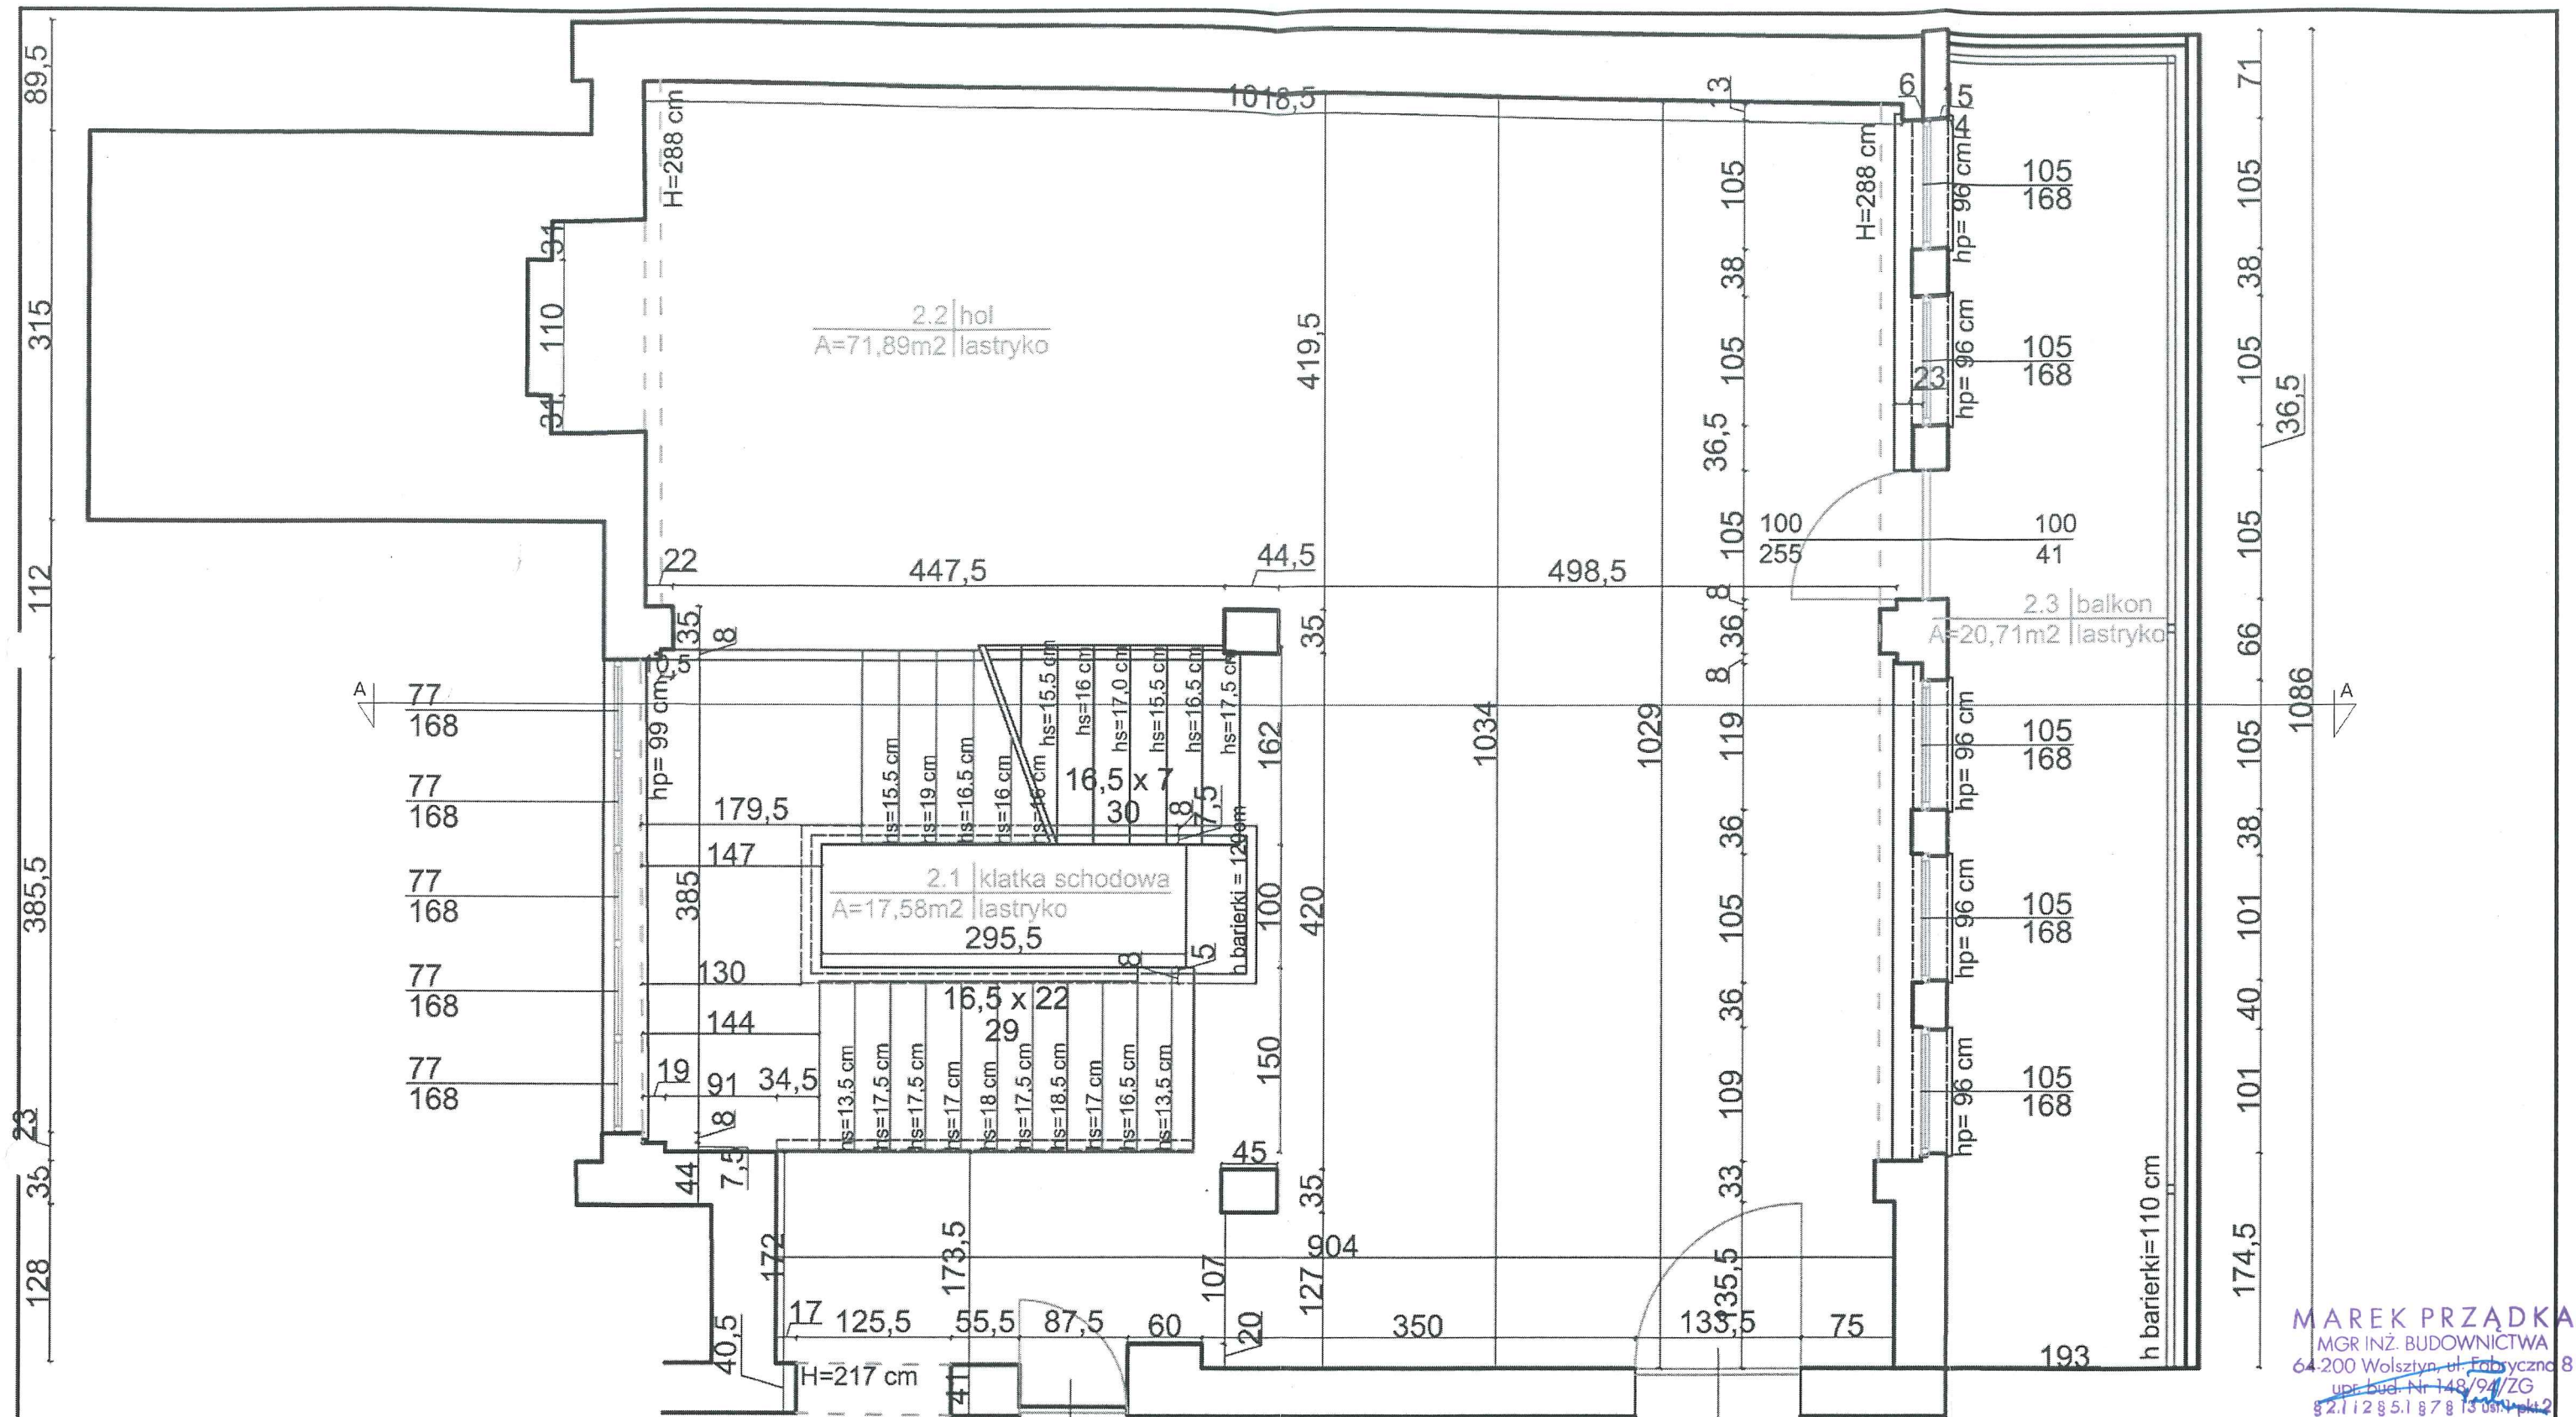

MAREK PRZĄDKA  
MGR INŻ. BUDOWNICTWA  
64-200 Wolsztyn, ul. Fabryczna 8  
upr. bud. Nr 148/94/ZG  
8 2 1 1 2 8 5 1 8 7 8 1 5 0 8 1 4 2

INSTYTUT ARCHITEKTURY I PLANOWANIA PRZESTRZENNEGO POLITECHNIKI POZNAŃSKIEJ  
zakład historii architektury i urbanistyki

INWENTARYZACJA

SZPITAL W WOLSZTYNIE - PAWILON POŁUDNIOWY NR 3  
ul. Wschowska 3, 64-200 Wolsztyn

RZUT II PIĘTRA- ŁĄCZNIK

SKALA  
1:50


WYKONALI		PROWADZĄCY	
1. Legieta Aneta	podpis	dr inż. arch. J. Kaszuba	podpis
2. Lewandowska Anna	data	mgr inż. arch. K. Sobczyńska-Jeżewska	data
3. Matecka Agnieszka		ocena praktyki:	
4. Meissner Ada			

NR RYS.  
12

Zestawienie powierzchni

Nr pomieszczenia	Nazwa	Powierzchnia	Posadzka
2.1	Klatka schodowa	17,58 m <sup>2</sup>	lastryko
2.2	Hol	85,79 m <sup>2</sup>	lastryko
2.3	Balkon	20,71 m <sup>2</sup>	lastryko




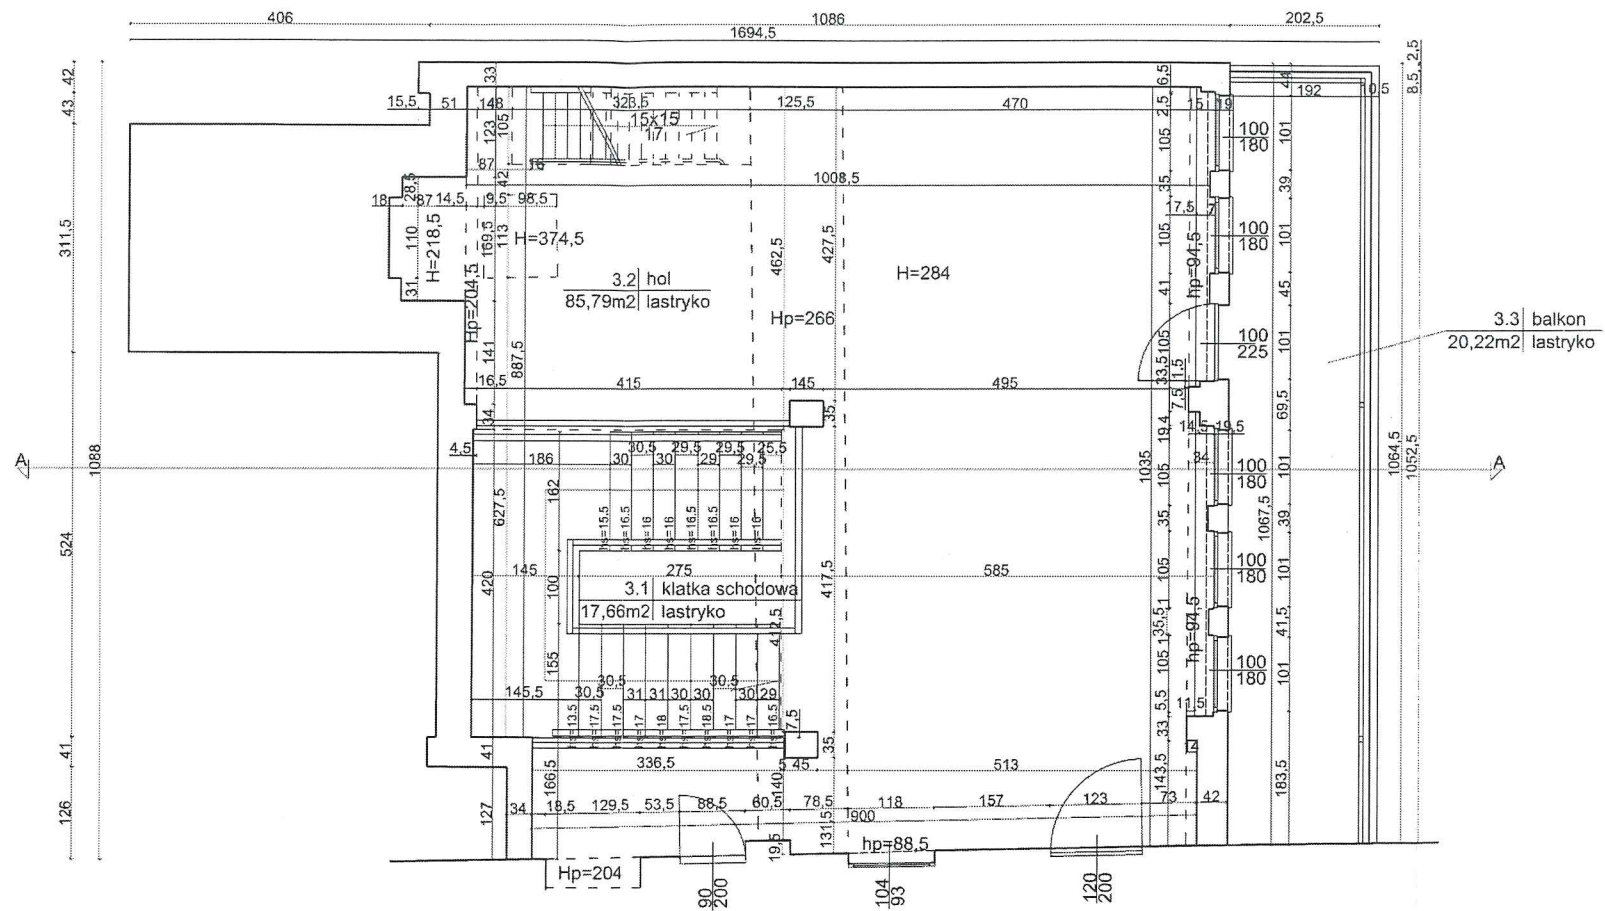

Zestawienie powierzchni			
Nr pomieszczenia	Nazwa	Powierzchnia	Posadzka
3.1	Klatka schodowa	17,66 m2	lastryko
3.2	Hol	85,79 m2	lastryko
3.3	Balkon	20,22 m2	lastryko

**MAREK PRZĄDKA**  
 MGR INŻ. BUDOWNICTWA  
 64-200 Wolsztyn, ul. Fabryczna 8  
 upr. bud. N 146/947/G  
 82.1285.187 § 13 ust. 1 pkt 2

INSTYTUT ARCHITEKTURY I PLANOWANIA PRZESTRZENNEGO POLITECHNIKI POZNAŃSKIEJ zakład historii architektury i urbanistyki							
INWENTARYZACJA							
SZPITAL W WOLSZTYNIE - PAWILON POŁUDNIOWY NR 3 ul. Wschowska 3, 64-200 Wolsztyn							
RZUT III PIĘTRA - ŁĄCZNIK							
WYKONALI	PROWADZĄCY		PROWADZĄCY		SKALA		
1. Legieta Aneta	podpis	data	dr inż. arch. J. Kaszciba	podpis	data	1:50	
2. Lewandowska Anna			mgr inż. arch.				NR RYS.
3. Matocka Agnieszka			K. Sobczykńska-Jażewska				13
4. Meissner Ada			osoba praktyk.				


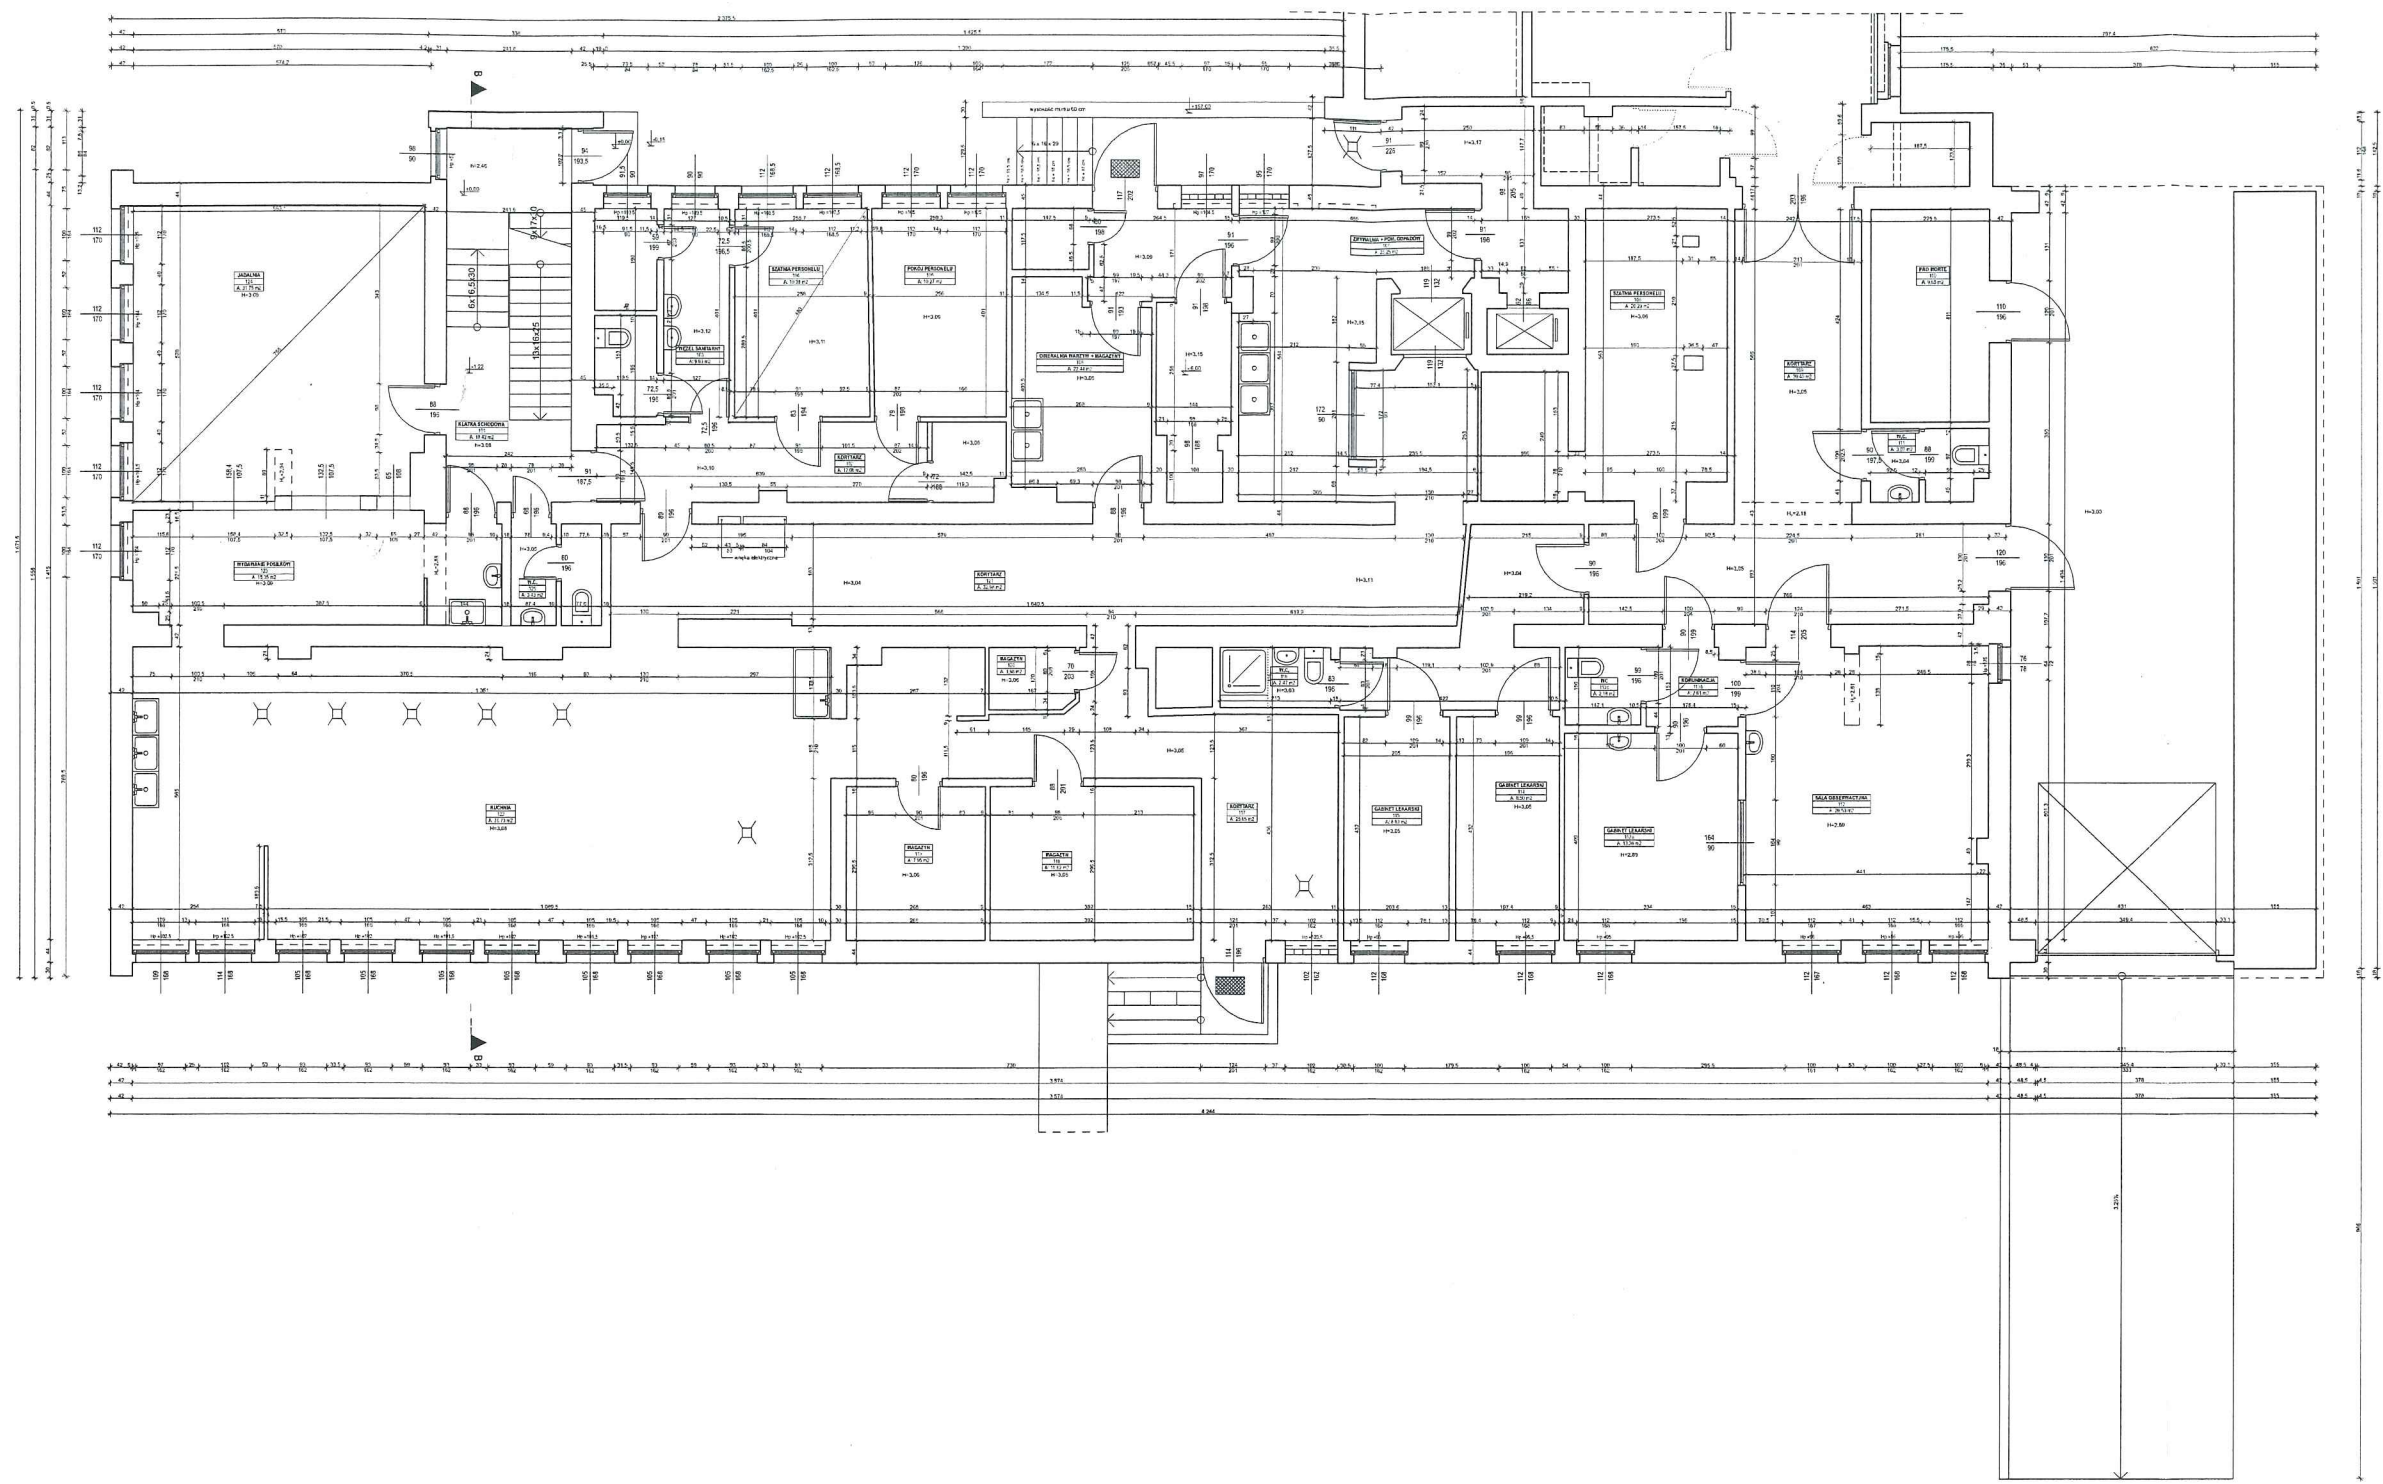


Zestawienie Pomiarów

Numer pomiarowy	Typowa pomiarowa	Powierzchnia
101	KALITA SŁOŻOWA	18,4
102	KORYTARZ	12,1
103	WIEZEL SANITARNY	9,6
104	SZATNA PERSONELU	10,4
105	POKOJ PERSONELU	10,3
106	OPERACJA WRAZYM KABLOWY ZWIĄZANE + PEMA CEPACON	22,4
107	SZATNA PERSONELU	25,2
108	KORYTARZ	20,3
109	W.C.	39,4
110	W.C.	5,7
111	W.C.	8,1
112	SALA OBSEKWACJA	26,3
113a	GABINET LEKARSKI	13,4
113b	KUCHNIA	2,6
113c	WC	2,2
114	GABINET LEKARSKI	8,5
115	GABINET LEKARSKI	8,8
116	W.C.	2,5
117	KORYTARZ	25,8
118	MASAZYN	11,6
119	MASAZYN	7,8
120	MASAZYN	2,6
121	KORYTARZ	23,6
122	KUCHNIA	7,7
123	WYDARWIANE PRZEŁĄCZNIKI	15,3
124	JADALNIA	31,7
125	W.C.	3,4
		452,6 m <sup>2</sup>

**MAREK PRZĄDKA**  
 MGR INŻ. BUDOWNICTWA  
 64-200 Wolsztyn, ul. Fabryczna 8  
 upr. bud. Nr 148/94/ZG  
 8 2 1 7 2 8 5 1 8 7 8 13 0 1 1 0 1 2

INSTYTUT ARCHITEKTURY I PLANOWANIA PRZESTRZENNEGO POLITECHNIKI POZNAŃSKIEJ zakład historii architektury i urbanistyki									
INWENTARYZACJA									
SZPITAL W WOLSZTYNIE - PAWILON POLUDNIOWY NR 3 ul. Wschowska 3, 64-200 Wolsztyn									
Rzół niskiego parteru									
WYKONALI					PRZEWIADZĄCY				
1. Marek Prządka	podpis	data	dr inż. arch. J. Kaszuba	podpis	data				
2. Jacek Pietrak		19.07.2011	mp inż. arch. K. Sobczyńska-Jachewicz						
3. Magdalena Pietruszka			osoba przebiegła						
					SKALA 1:50				
					NR 2				

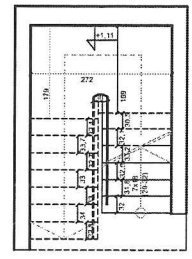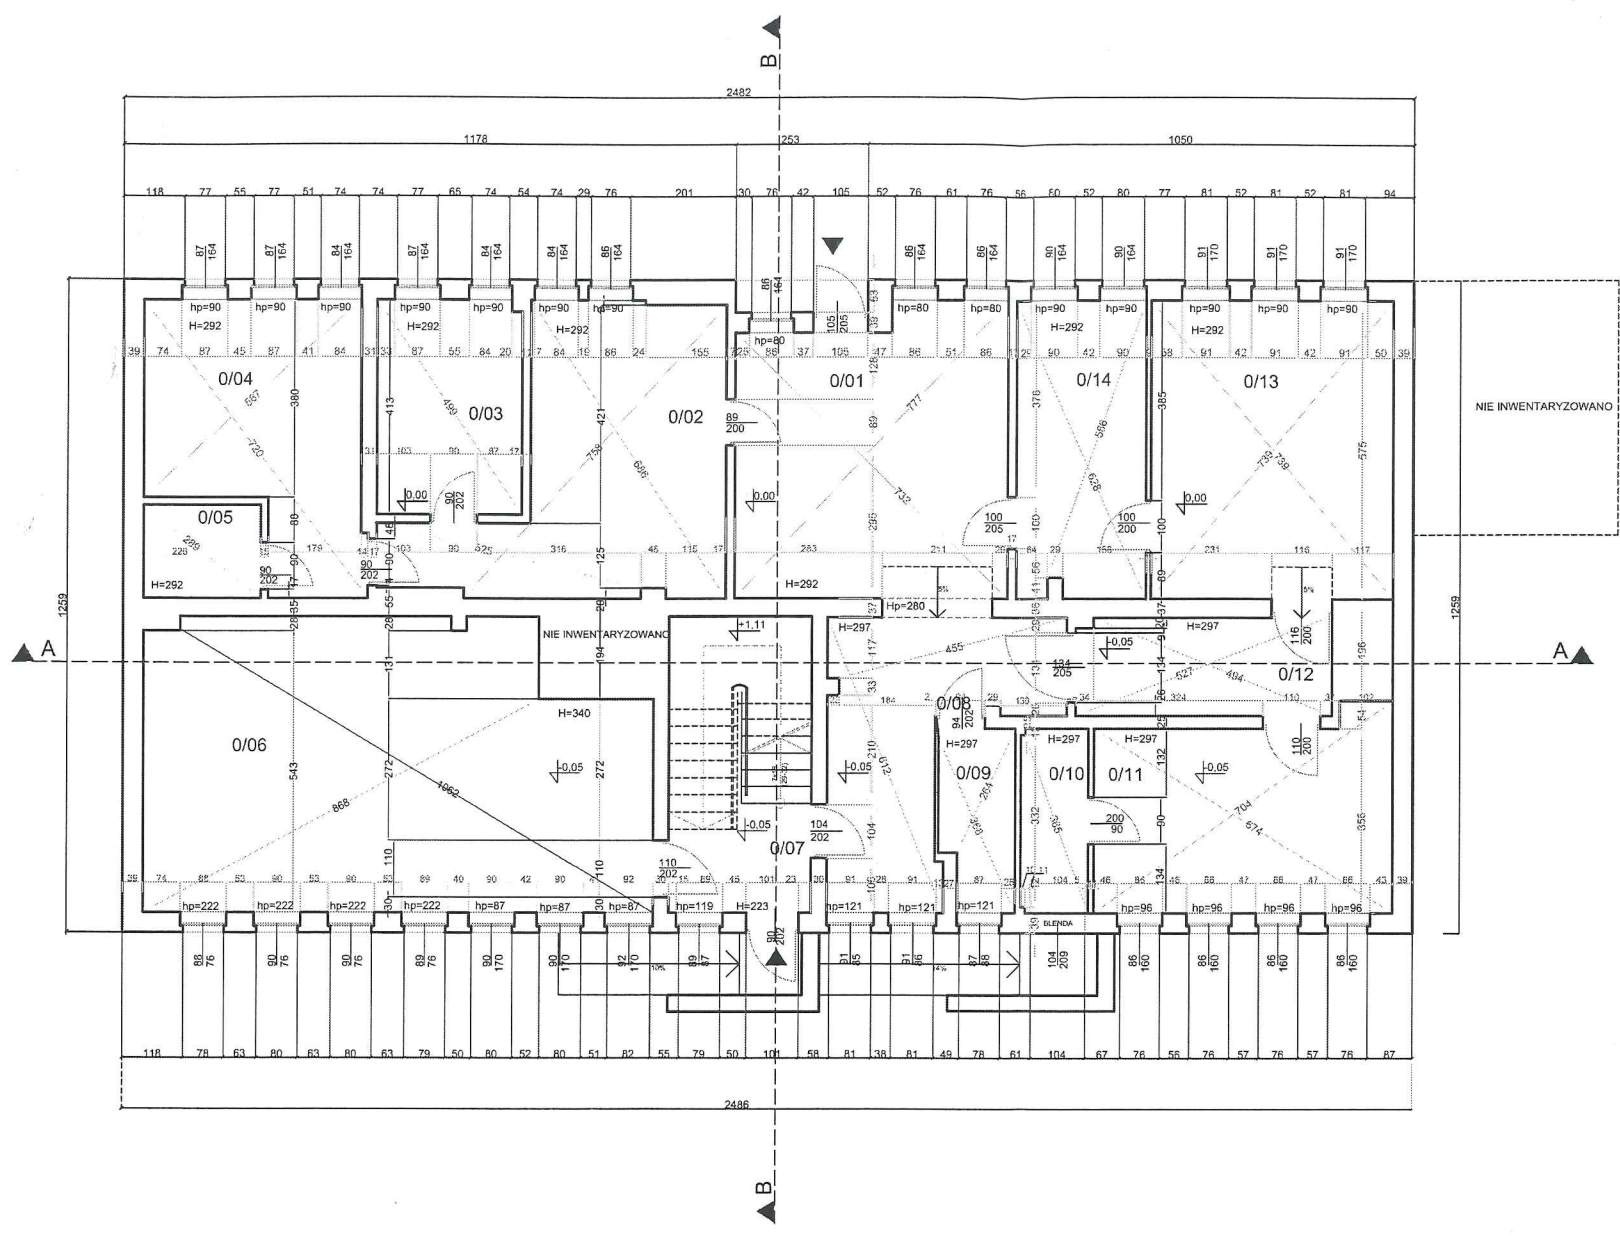

**ZESTAWIENIE POWIERZCHNI:**

L.P.	POMIESZCZENIE:	RODZAJ POSADZKI:	POWIERZCHNIA:
0/01	POCZEKALNIA	PLYTKI CERAMICZNE	28.15 m <sup>2</sup>
0/02	RECEPCJA GINEKOLOG	GUMOLIT	25.32 m <sup>2</sup>
0/03	GABINET LEKARSKI 1	GUMOLIT	11.51 m <sup>2</sup>
0/04	GABINET LEKARSKI 2	GUMOLIT	12.62 m <sup>2</sup>
0/05	WC PACJENTÓW	PLYTKI CERAMICZNE	4.06 m <sup>2</sup>
0/06	KOTŁOWNIA	PLYTKI CERAMICZNE	52.45 m <sup>2</sup>
0/07	KLATKA SCHODOWA	GUMOLIT	16.08 m <sup>2</sup>
0/08	KORYTARZ	PL. CERAM.	17.39 m <sup>2</sup>
0/09	WC	PL. CERAM.	5.06 m <sup>2</sup>
0/10	SCHOWEK	GUMOLIT	4.63 m <sup>2</sup>
0/11	GABINET LEKARSKI	GUMOLIT	20.92 m <sup>2</sup>
0/12	KORYTARZ	GUMOLIT	9.20 m <sup>2</sup>
0/13	GABINET LEKARSKI	PLYTKI CERAMICZNE	26.69 m <sup>2</sup>
0/14	RECEPCJA	PLYTKI CERAMICZNE	14.31 m <sup>2</sup>
RAZEM			255.40 m <sup>2</sup>

**POLITECHNIKA POZNAŃSKA**  
 WYDZIAŁ ARCHITEKTURY  
 POZNAŃ, ul. NIESZAWSKA 13c


**PRAKTYKA INWENTARYZACYJNA**

POD KIERUNKIEM: dr inż. arch J.Kaszuba, mgr inż. arch K. Sobczyńska - Jeżewska


OBIEKT INWENTARYZOWANY: BUDYNEK E - PORADNIE, LAB. BAKTERIOLOGICZNE DATA: 14.07.2014r.

INWENTARYZOWALI: K.Błtudek A.Kozakiewicz K.Nowaczyk


Rysunek: **RZUT PARTERU** SKALA 1:100 NR RYS. 1

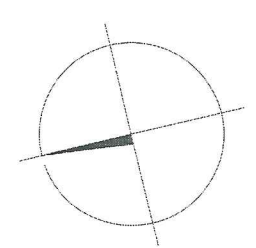

**MAREK PRZĄDKA**  
 MGR INŻ. BUDOWNICTWA  
 64-200 Wolsztyn, ul. Fabryczna 8  
 upr. bud. Nr 148/94/ZG  
 § 2.1 i 2 § 5.1 § 7 § 13 § 14 § 15

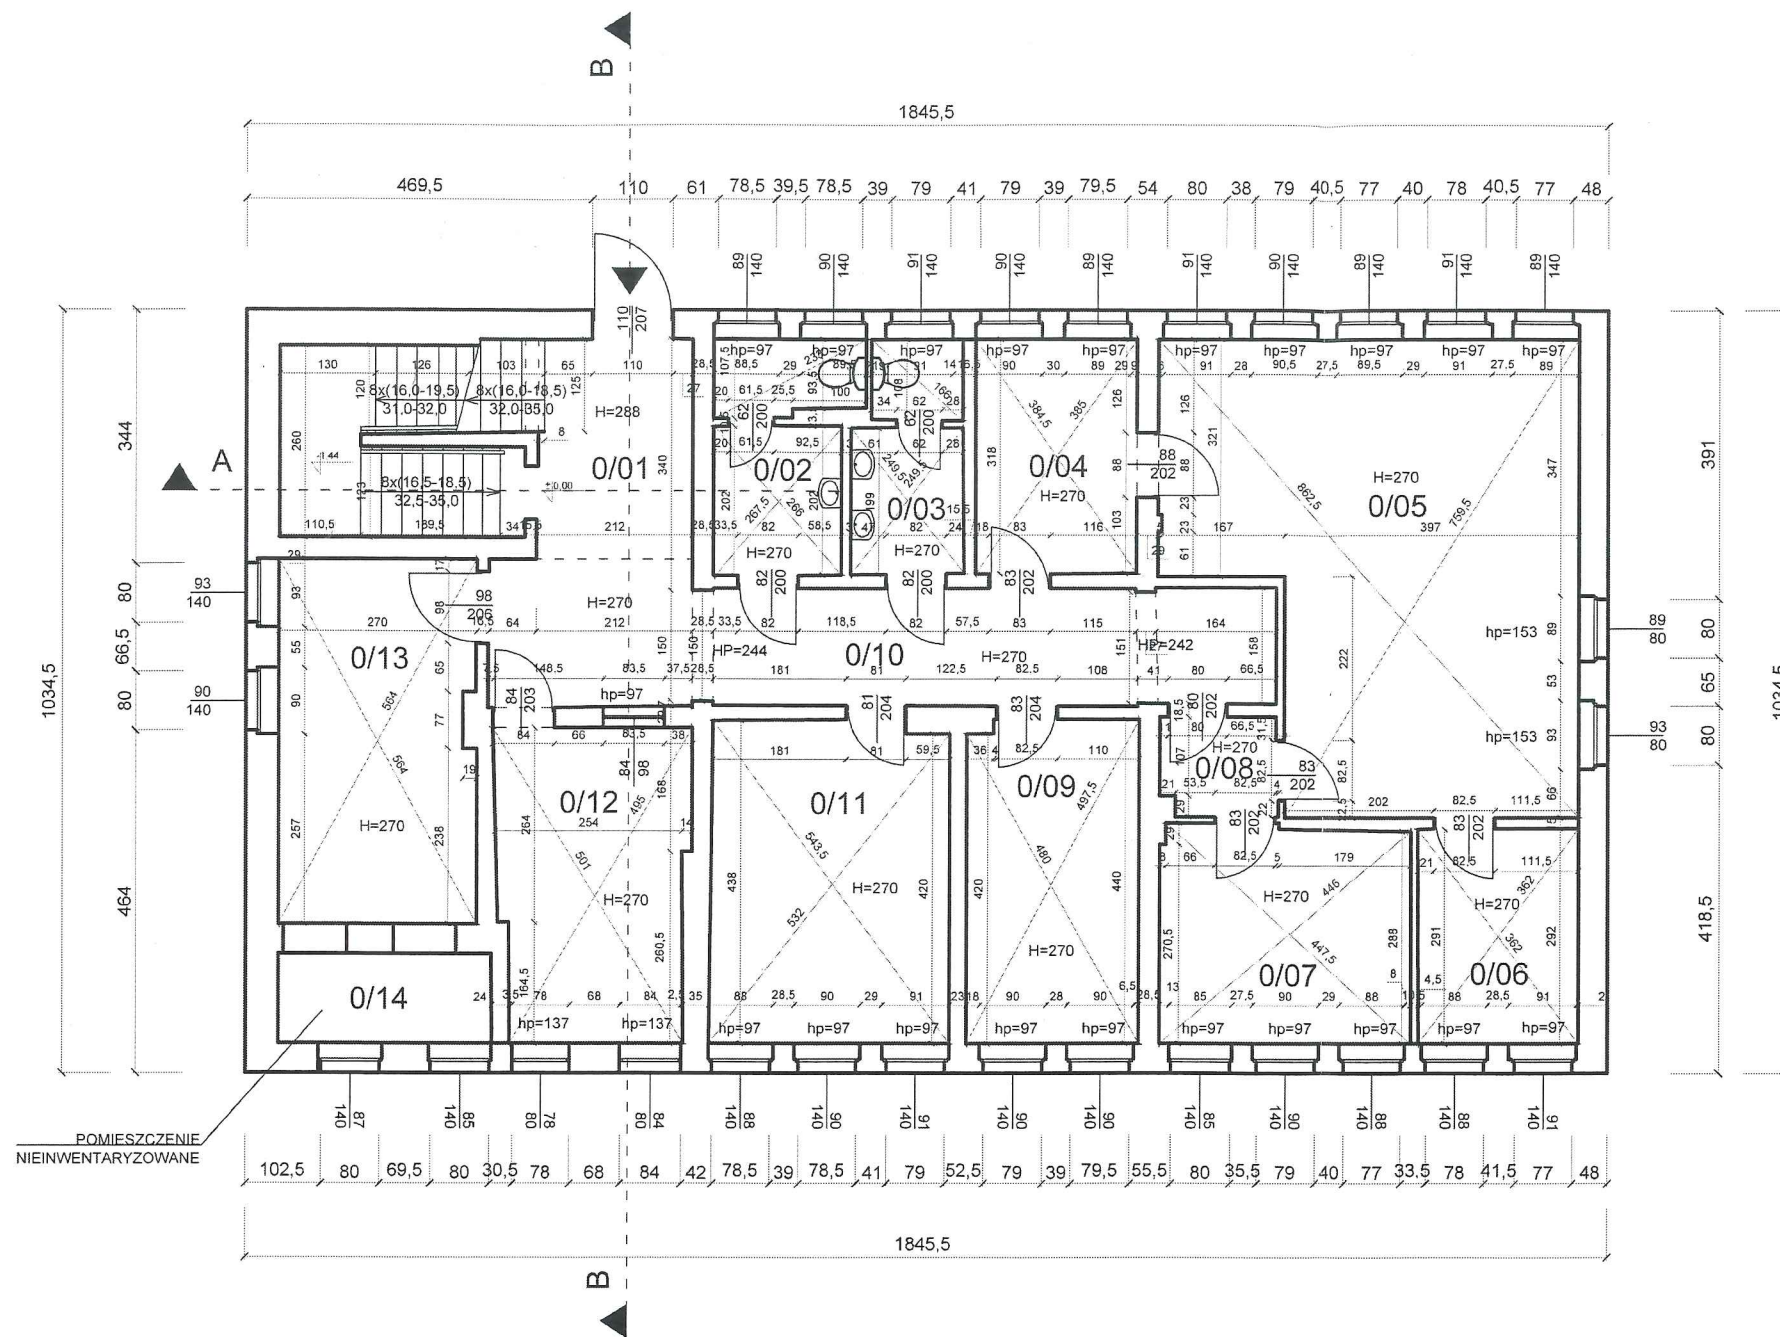

POMIESZCZENIE  
NIEINWENTARYZOWANE

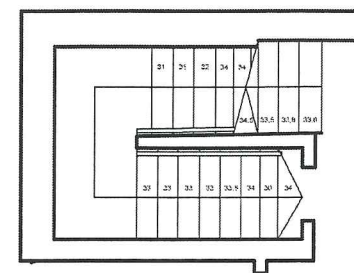


### ZESTAWIENIE POWIERZCHNI PARTERU:

L.P	POMIESZCZENIE:	RODZAJ POSADZKI:	POWIERZCHNIA:
0/01	KLATKA SCHODOWA	LASTRICO	14.83 m <sup>2</sup>
0/02	TOALETA	GLAZURA	5.66 m <sup>2</sup>
0/03	TOALETA	GLAZURA	4.43 m <sup>2</sup>
0/04	KSIĘGOWOŚĆ 1	GUMOLIT	6.89 m <sup>2</sup>
0/05	KSIĘGOWOŚĆ 2	GUMOLIT	31.22 m <sup>2</sup>
0/06	KSIĘGOWOŚĆ 3	GUMOLIT	6.24 m <sup>2</sup>
0/07	KSIĘGOWOŚĆ 4	WYKLADZINA	9.95 m <sup>2</sup>
0/08	PRZEDSIONEK	GUMOLIT	2.10 m <sup>2</sup>
0/09	POM. PIEL. EPIDEM.	GUMOLIT	10.15 m <sup>2</sup>
0/10	KOMUNIKACJA	GUMOLIT	18.03 m <sup>2</sup>
0/11	POM. DZIAŁ. TECH.	GUMOLIT	13.92 m <sup>2</sup>
0/12	KASA	GUMOLIT	10.77 m <sup>2</sup>
0/13	POM. INFORMATYKÓW	GLAZURA	13.20 m <sup>2</sup>
0/14	POM. NIEINWENT.		
RAZEM:			147.39 m <sup>2</sup>

### LEGENDA:

- ho-wysokość skrzynki instalacyjnej
- hp-wysokość parapetu
- Hs-wysokość do sufitu podwieszanego
- Hp-wysokość podciagu

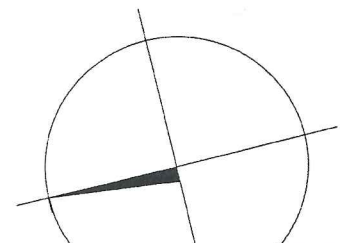

MAREK PRZĄDKA  
MGR INŻ. BUDOWNICTWA  
64-200 Walsztyn, ul. Fabryczna 8  
upr. bud. Nr 148/9/ZG  
§ 2.1 i 2 § 5.1 § 7 § 13 ust. 1 pkt 2

POLITECHNIKA POZNAŃSKA

PRAKTYKA INWENTARYZACYJNA

POD KIERUNKIEM: dr inż. arch J.Kaszuba, mgr inż. arch K. Sobczyńska - Jeżewska

OBIEKT INWENTARYZOWANY: BUDYNEK D - BUDYNEK ADMINISTRACYJNY

INWENTARYZOWALI: D.Chojnacki, Marcin Gęzikiewicz



14.07.2014

Rysunek:

RZUT PARTERU

SKALA:  
1:100

RYS. NR:  
2

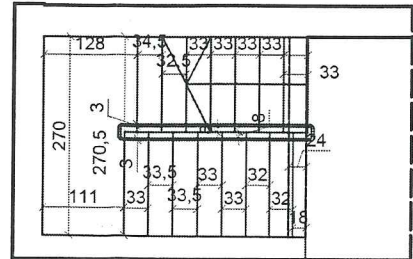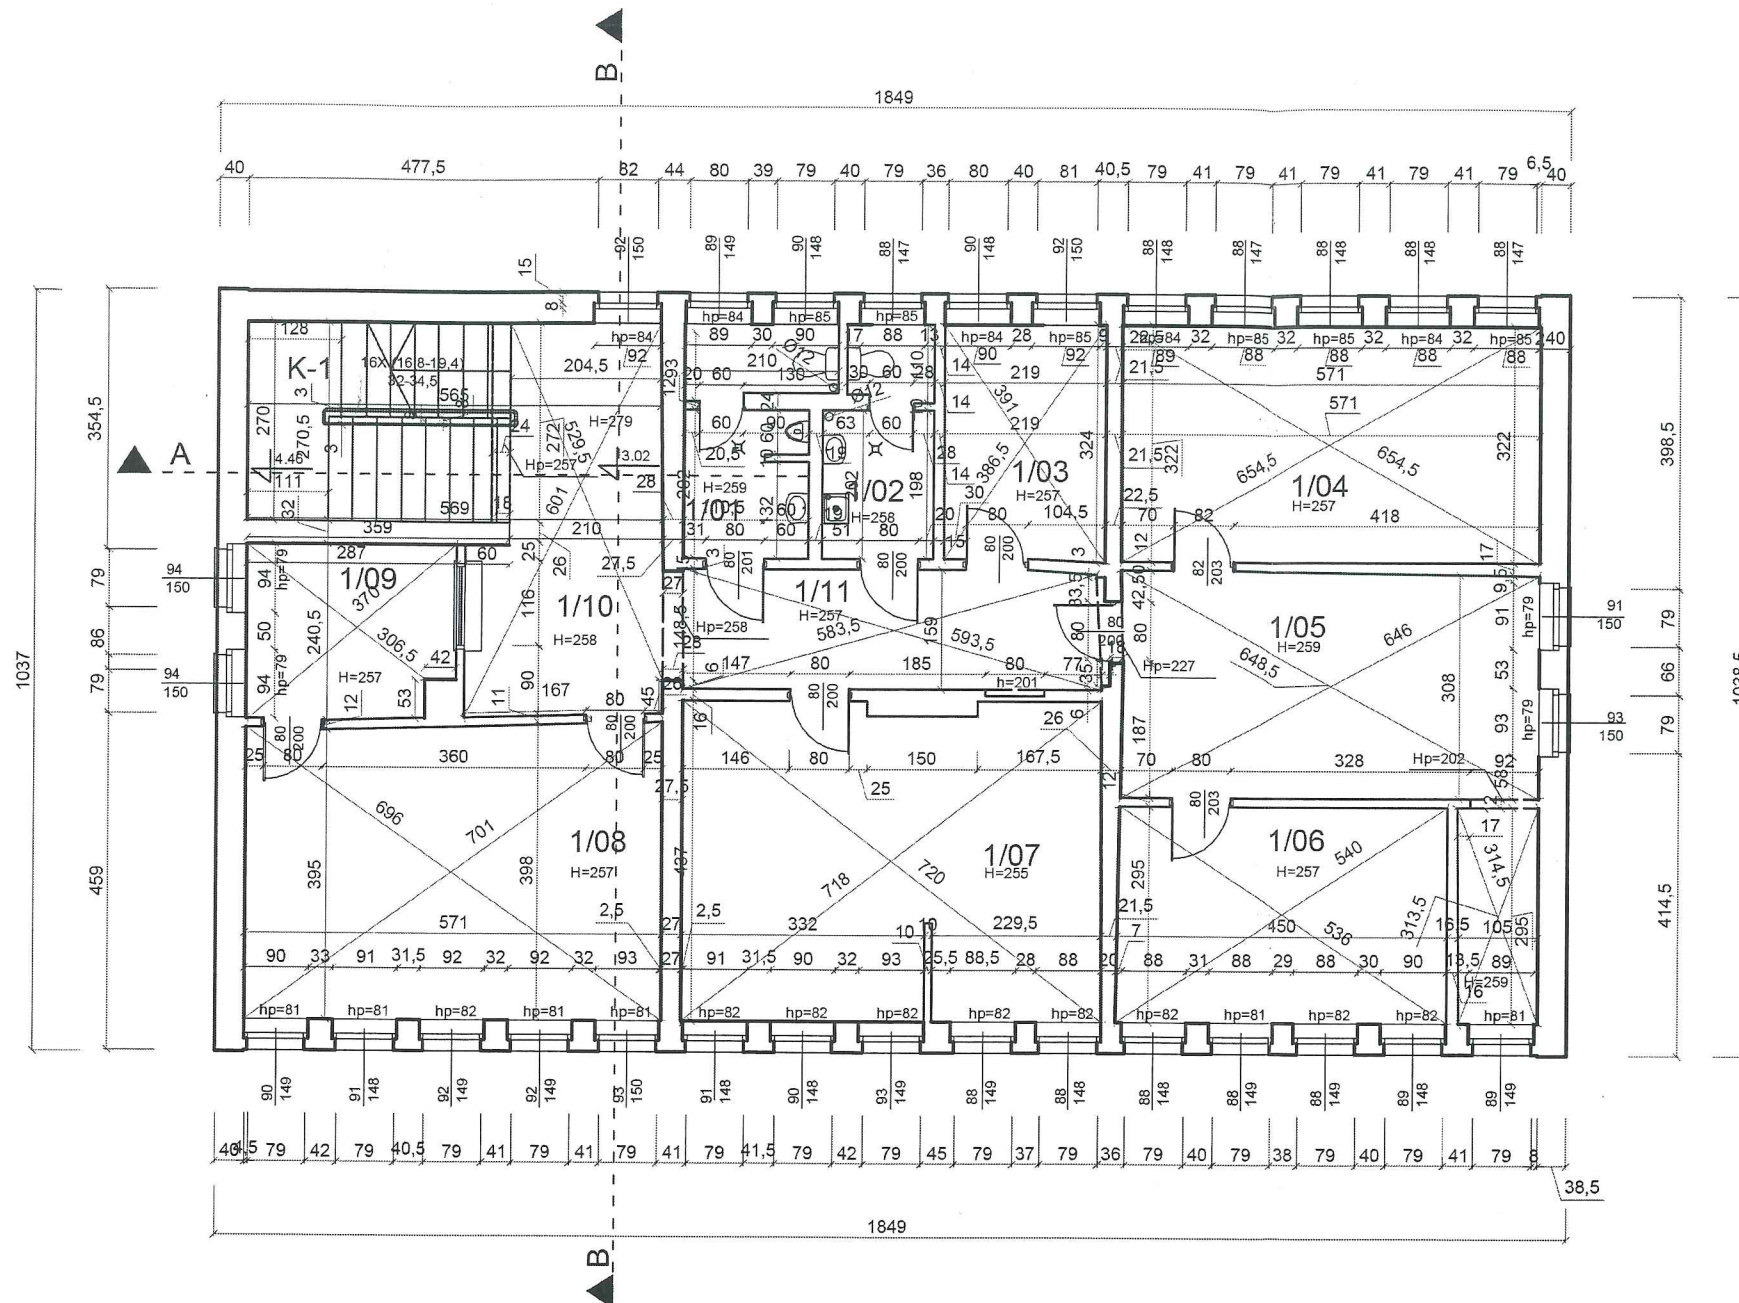


**ZESTAWIENIE POWIERZCHNI I PIĘTRA:**

L.P	POMIESZCZENIE:	RODZAJ POSADZKI:	POWIERZCHNIA:
1/1	TOALETA MĘSKA	PL. CERAMICZNE	5,81 m <sup>2</sup>
1/2	TOALETA DAMSKA	PL. CERAMICZNE	4,43 m <sup>2</sup>
1/3	POMIESZCZENIE BIUROWE	LINOLEUM	6,99 m <sup>2</sup>
1/4	POMIESZCZENIE BIUROWE	LINOLEUM	18,37 m <sup>2</sup>
1/5	POMIESZCZENIE BIUROWE	LINOLEUM	17,48 m <sup>2</sup>
1/6	POMIESZCZENIE BIUROWE	LINOLEUM	13,27 m <sup>2</sup>
1/7	POMIESZCZENIE BIUROWE	LINOLEUM	24,63 m <sup>2</sup>
1/8	POMIESZCZENIE BIUROWE	LINOLEUM	22,98 m <sup>2</sup>
1/9	POMIESZCZENIE BIUROWE	LINOLEUM	6,93 m <sup>2</sup>
1/10	KORYTARZ 1	LASTRIKO	12,53 m <sup>2</sup>
1/11	KORYTARZ 2	LINOLEUM	9,56 m <sup>2</sup>
K1	KŁATKA SCHODOWA	LASTRIKO	9,50 m <sup>2</sup>
<b>RAZEM:</b>			<b>167,62 m<sup>2</sup></b>

**LEGENDA:**

- ho-wysokość skrzynki instalacyjnej
- hp-wysokość parapetu
- Hs-wysokość do sufitu podwieszanego
- Hp-wysokość podciągu

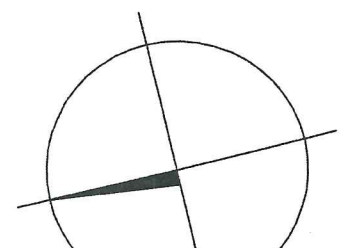

MAREK PRZĄDKA  
 MOR INŻ. BUDOWNICTWA  
 64-200 Wolsztyn, ul. Fabryczna 8  
 wp. bud. Nr 148/94/17G  
 82.1.28.5.1978.13.05.14.2

**POLITECHNIKA POZNAŃSKA**

WYDZIAŁ ARCHITEKTURY  
 POZNAŃ, ul. NIESZAWSKA 13c

**PRAKTYKA INWENTARYZACYJNA**

POD KIERUNKIEM: dr inż. arch J.Kaszuba , mgr inż. arch K. Sobczyńska - Jeżewska

OBIEKT INWENTARYZOWANY: BUDYNEK D - BUDYNEK ADMINISTRACYJNY

INWENTARYZOWALI: A. Budzyńska, R. Byliński

14.07.2014

Rysunek: **RZUT I PIĘTRA**



**SKALA:**  
1:100

**RYS. NR:**  
3

### ZESTAWIENIE POWIERZCHNI PIĘTRA:

L.P	POMIESZCZENIE:	RODZAJ POSADZKI:	POWIERZCHNIA:
2/01	KLATKA SCHODOWA	LASTRIKO	9.12 m <sup>2</sup>
2/02	KORYTARZ	LASTRIKO/ LINOLEUM	21.75 m <sup>2</sup>
2/03	ŁAZIENKA	PŁ. CERAMICZNE	5.31 m <sup>2</sup>
2/04	POM.SOCJALNE	LINOLEUM	4.21 m <sup>2</sup>
2/05	BIURO	LINOLEUM	7.21 m <sup>2</sup>
2/06	ŚWIETLICA	LINOLEUM	54.15 m <sup>2</sup>
2/07	BIURO	WYKŁADZINA	10.13 m <sup>2</sup>
2/08	BIURO	WYKŁADZINA	14.74 m <sup>2</sup>
2/09	BIURO	WYKŁADZINA	11.19 m <sup>2</sup>
2/10	BIURO	LINOLEUM	17.69 m <sup>2</sup>

RAZEM: 155.5 m<sup>2</sup>

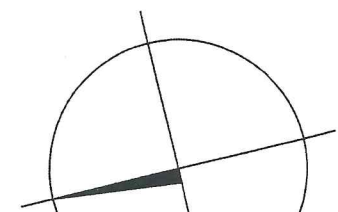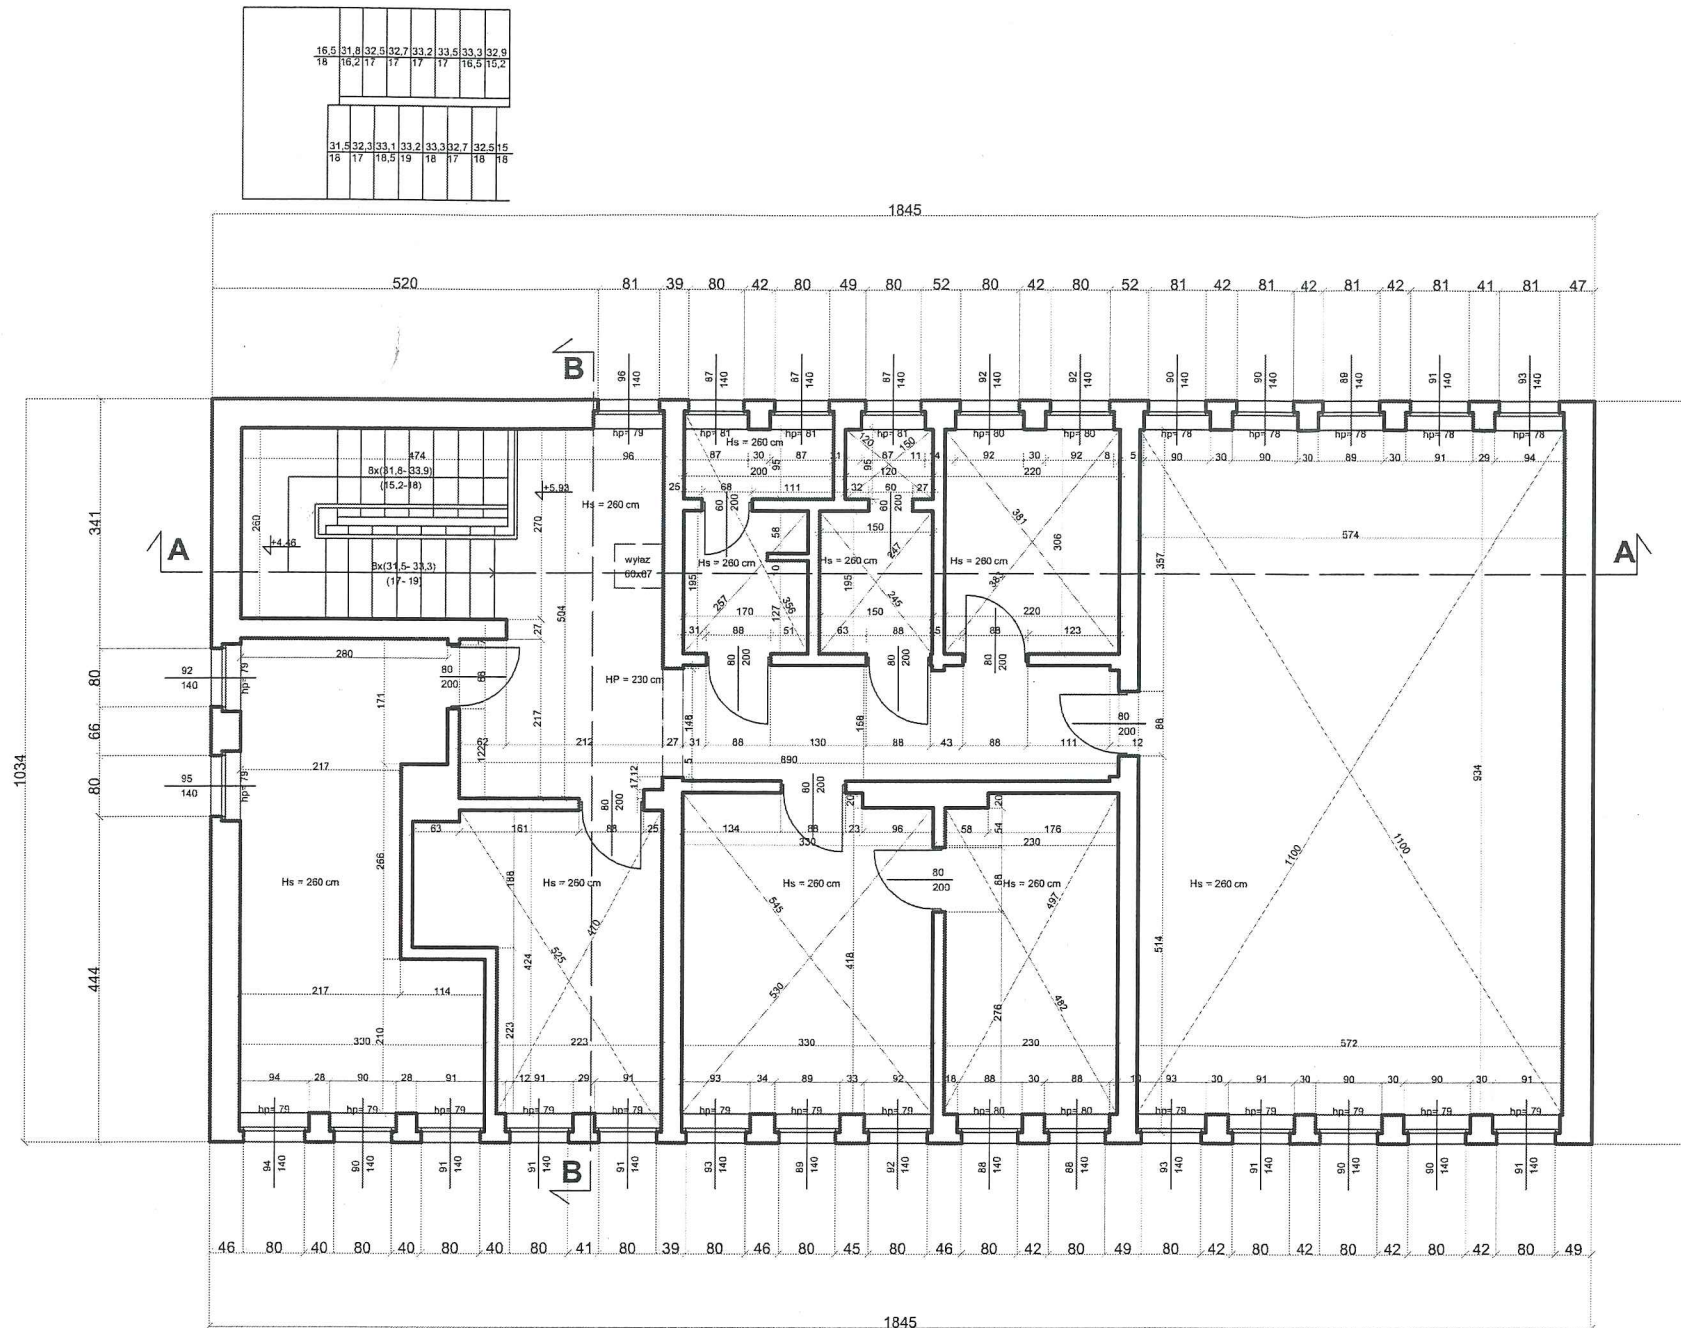

MAREK PRZĄDKA  
MGR INŻ. BUDOWNICTWA  
64-200 Wolsztyn, ul. Fabryczna 8  
upr. bud. Nr 148/94/ZG  
§ 2.1 i 2 § 5.1 § 7 § 13 ust. 1 pkt 2

**POLITECHNIKA POZNAŃSKA**

WYDZIAŁ ARCHITEKTURY  
POZNAŃ, ul. NIEZAWAŃSKA 13c

**PRAKTYKA INWENTARYZACYJNA**

POD KIERUNKIEM: dr inż. arch J.Kaszuba, mgr inż. arch K. Sobczyńska - Jeżewska

OBIEKT INWENTARYZOWANY: BUDYNEK D- BUDYNEK ADMINISTRACYJNY

DATA:

INWENTARYZOWALI: KATARZYNA JASKÓLSKA, JAROSŁAW GZIK

14. 07. 2014

Rysunek: **RZUT 2 PIĘTRA**

SKALA:  
1:100

RYS. NR:  
4