


MZ1 ŚCIANA ZEWN. 17,5 CM

Płyta trapezowa T55

Rygle ściennie 2xC80

Słupy stalowe 2x C120



Nazwa i adres obiektu:	Remont istniejącej hali magazynowej uszkodzonej w wyniku pożaru wraz z rozbioru podłoża warsztatu napraw na działce nr 207/3 w Rozwarzynie, gmina Nakło n/Not.		
Inwestor:	KPWiK Nakło n/Not., ul. Michała Drzymały 4a, 89-100 Nakło n/Not.		
Przedmiot rysunku:	<b>RZUT PRZYZIEMIA</b>		
Projektant:	mgr inż. Szymon Krzemiński upr. bud. Nr KUP/0049/PWOK/15 do projektowania i kierowania robotami budowlanymi bez ograniczeń w specjalności konstrukcyjno - budowlanej		
Asystent projektanta	inż. Natalia Gryska		
Data: 14-09-2022 r.	Skala: 1:100	Nr rys. K1	

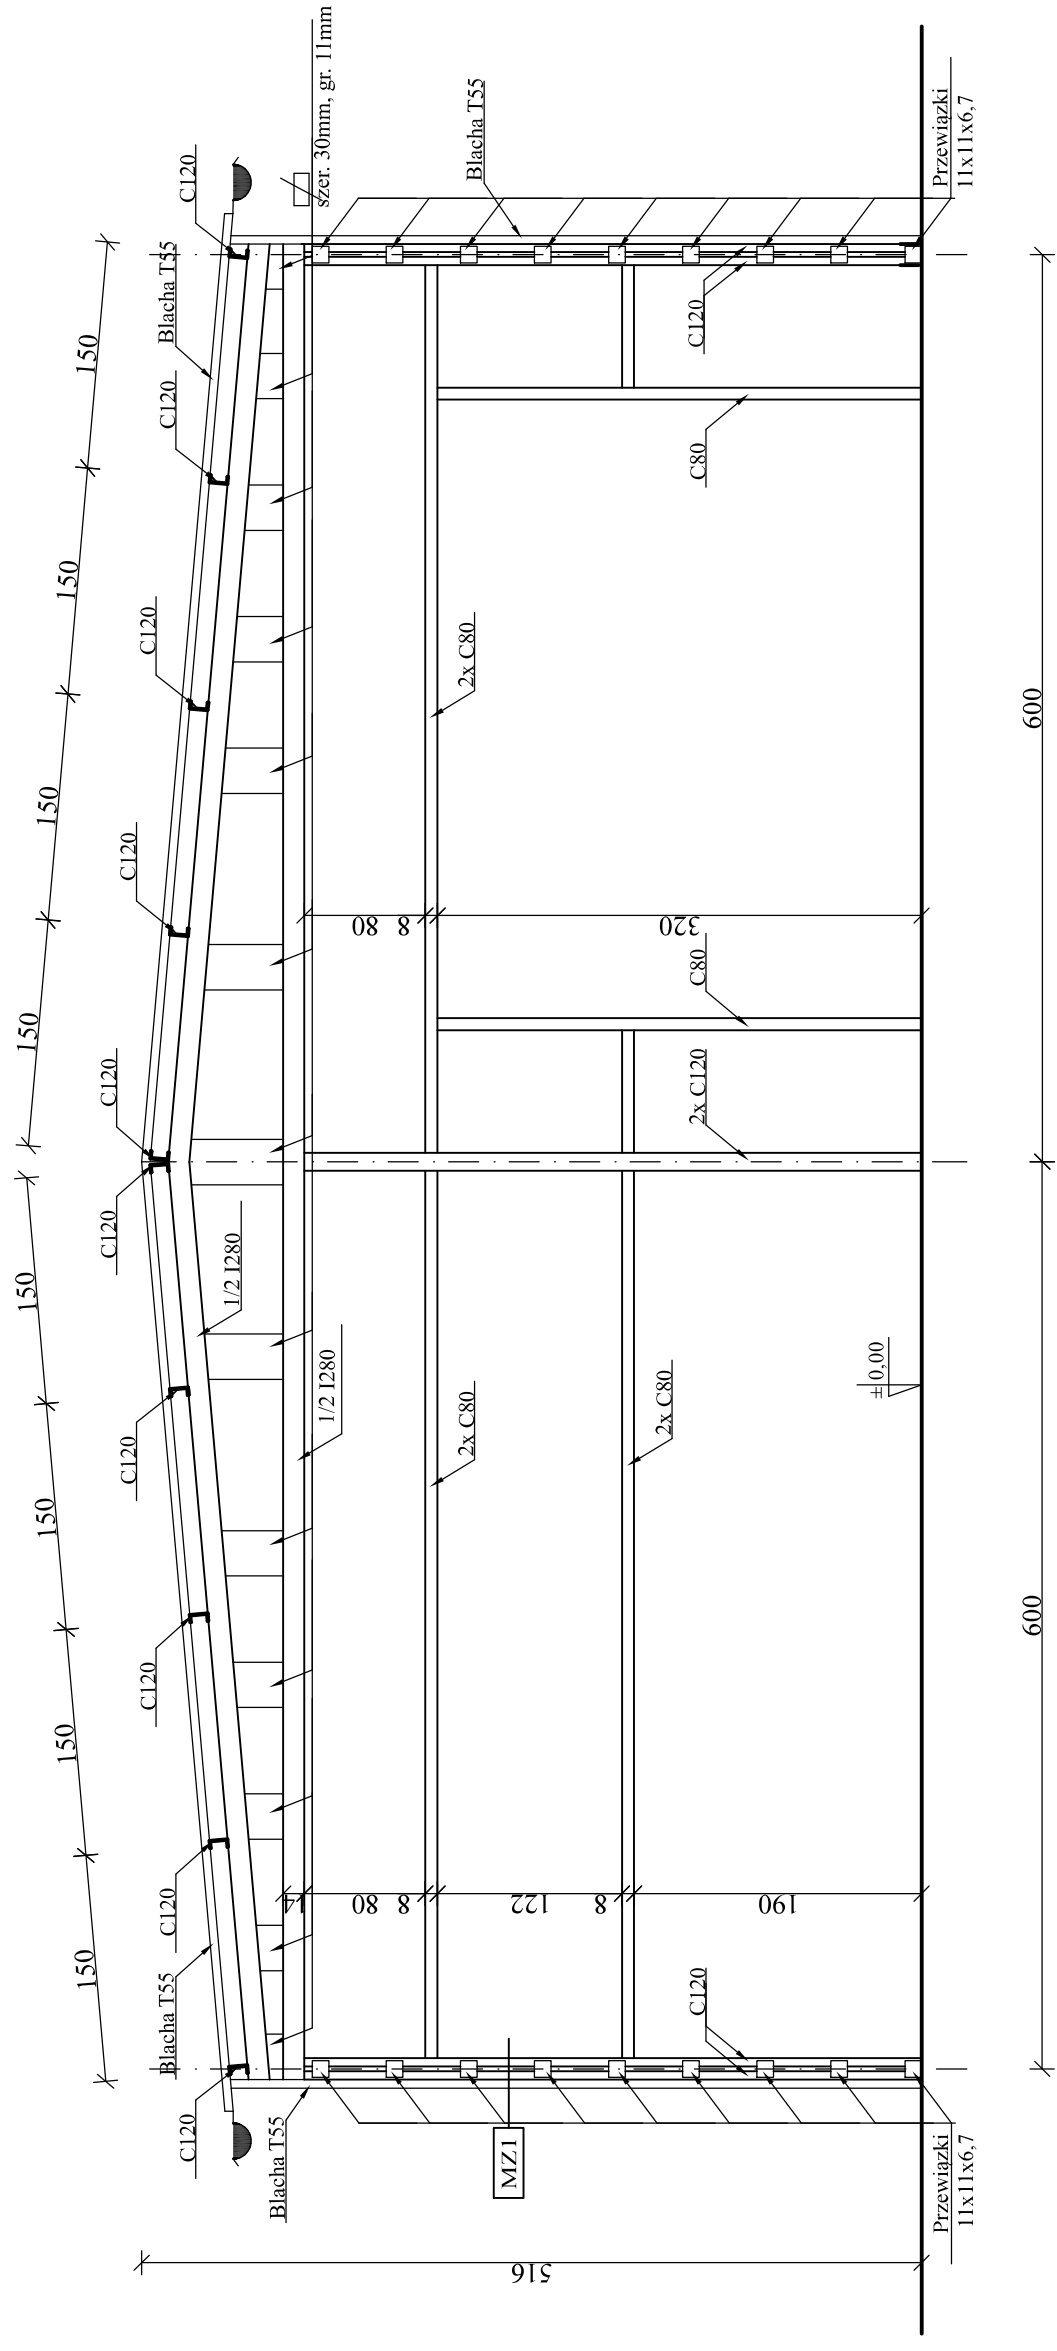


- MZ1 ŚCIANA ZEWN. 17.5 CM
- Płyta trapezowa T55
- Rygle ścienne C80
- Słupy stalowe 2x C120

Nazwa i adres obiektu:	Remont istniejącej hali magazynowej uszkodzonej w wyniku pożaru wraz z rozbiorczą podłogą warsztatu napraw na działce nr 207/3 w Rozwarzynie, gmina Nakło n/Not.		
Inwestor:	KPWiK Nakło n/Not., ul. Michała Drzymały 4a, 89-100 Nakło n/Not.		
Przedmiot rysunku:	<b>PRZEKRÓJ A-A</b>		
Projektant:	mgr inż. Szymon Krzemiński upr. bud. Nr KUP/0049/PWOK/15 do projektowania i kierowania robotami budowlanymi bez ograniczeń w specjalności konstrukcyjno - budowlanej		
Asystent projektanta	inż. Natalia Gryska		
Data: 14-09-2022 r.	Skala: 1:50	Nr rys. K2	

**SZCZEGÓŁ A  
SKALA 1:25**

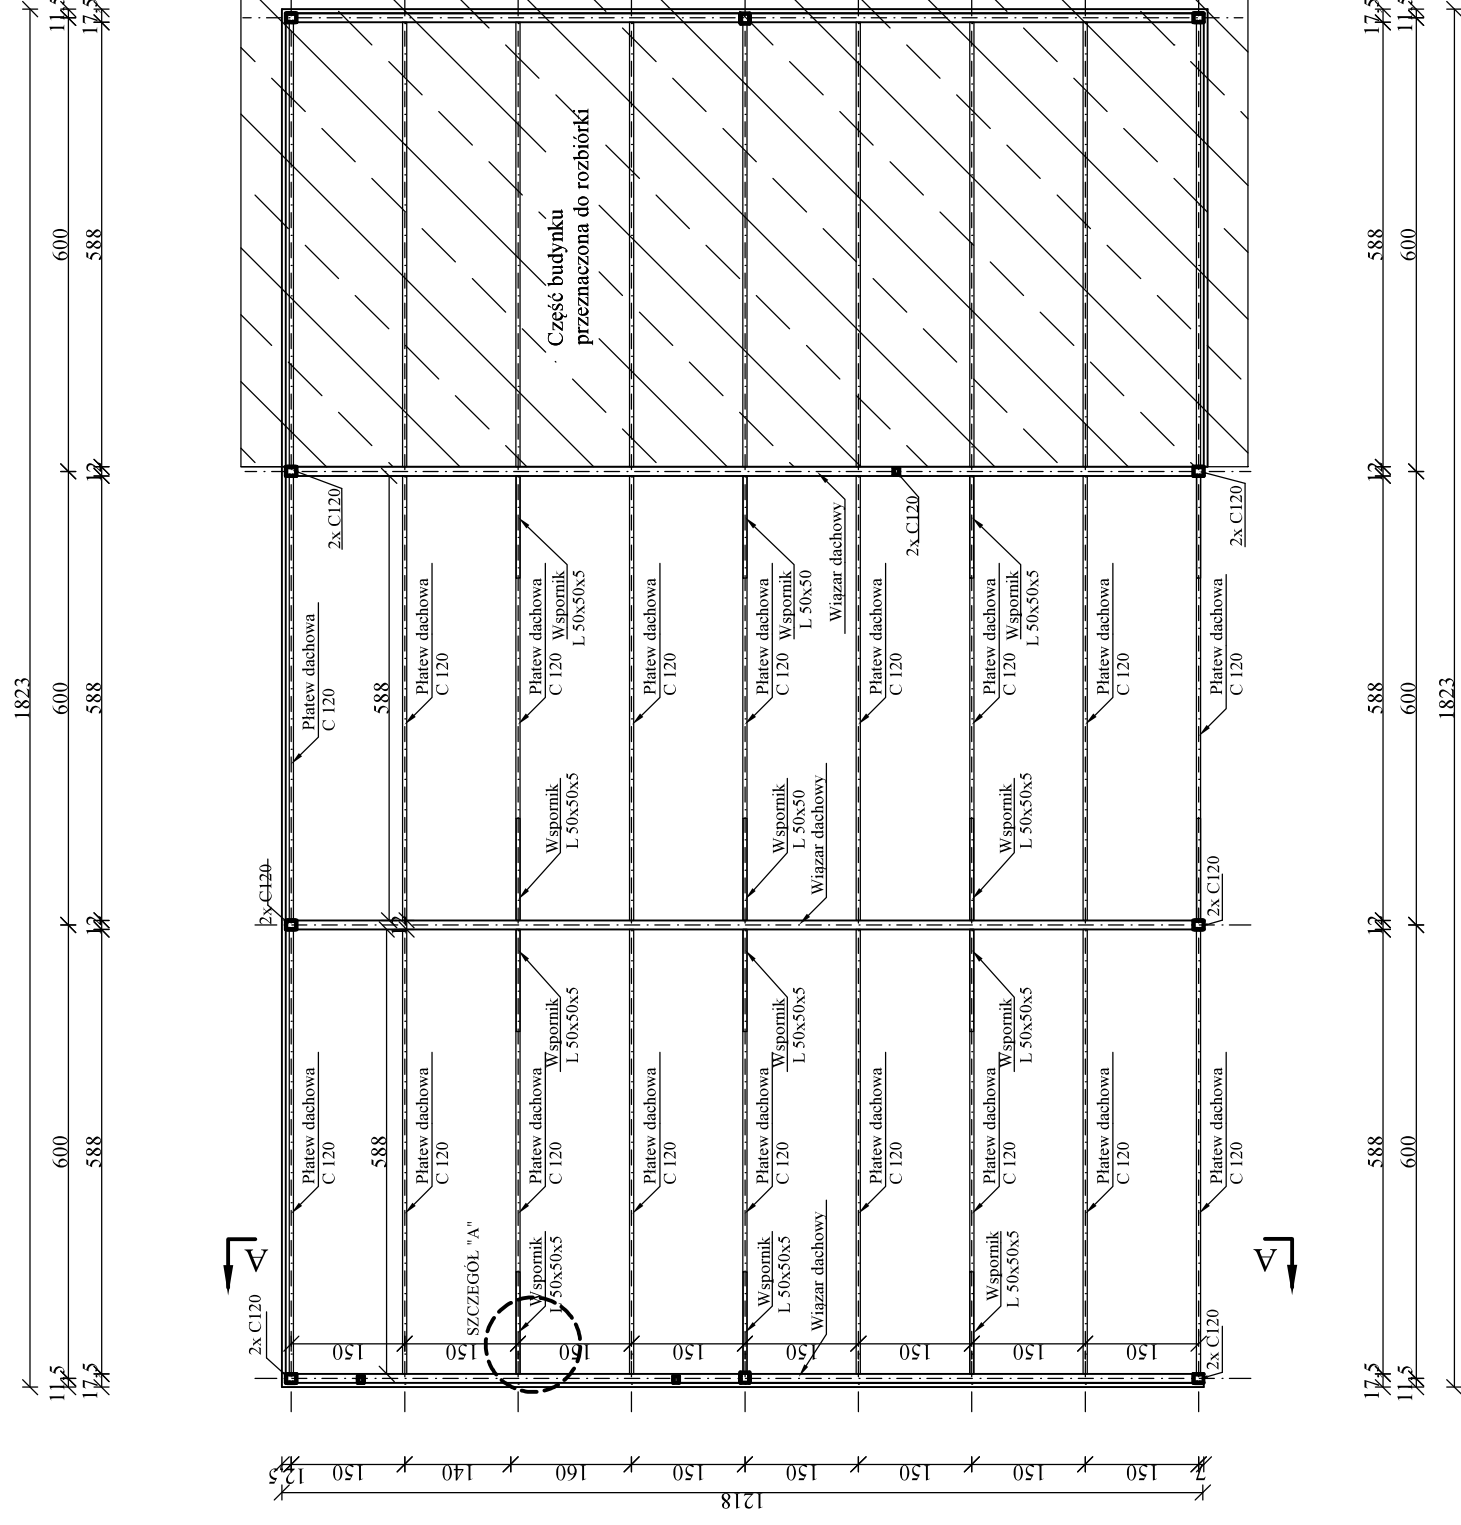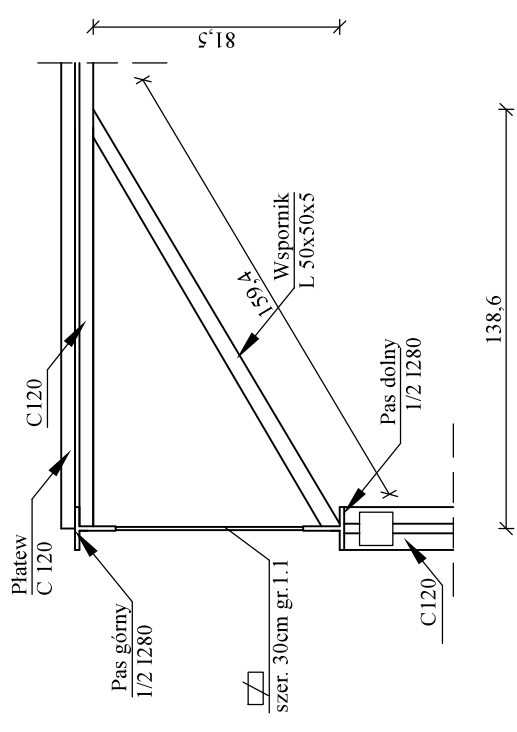


Nazwa i adres obiektu:	Remont istniejącej hali magazynowej uszkodzonej w wyniku pożaru wraz z rozbiórką podłoznego warsztatu napraw na działce nr 207/3 w Rozwarzynie, gmina Nakło n/Not.
Inwestor:	KPWik Nakło n/Not., ul. Michała Drzymały 4a, 89-100 Nakło n/Not.
Przedmiot rysunku:	<b>RZUT WIEŻBY DACHOWEJ</b>
Projektant:	mgr inż. Szymon Krzemieński upr. bud. Nr KUP/0049/PWOK/15 do projektowania i kierowania robotami budowlanymi bez ograniczeń w specjalności konstrukcyjno - budowlanej
Asystent projektanta:	inż. Natalia Gryska
Data:	14-09-2022 r.
Skala:	1:100/25
Nr rys. K3	

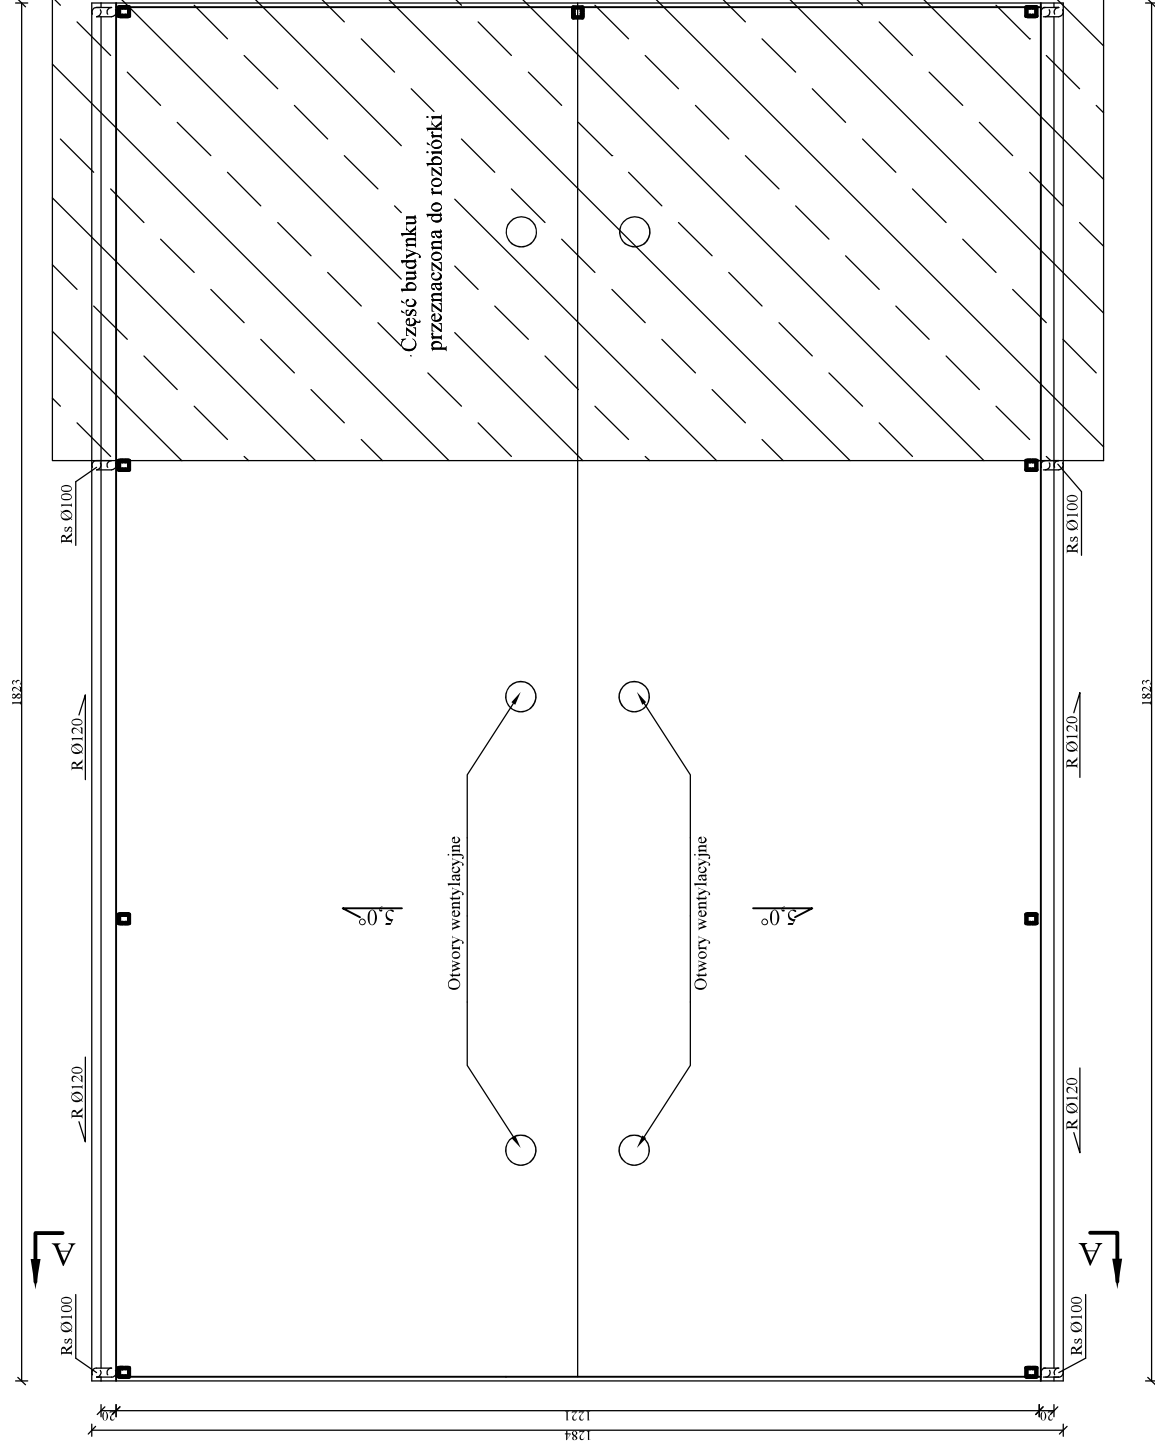

Nazwa i adres obiektu:	Remont istniejącej hali magazynowej uszkodzonej w wyniku pożaru wraz z rozbiorą podłogowego warsztatu napraw na działce nr 207/3 w Rozwarzynie, gmina Nakło n/Not.
Inwestor:	KPWiK Nakło n/Not., ul. Michała Drzymały 4a, 89-100 Nakło n/Not.
Przedmiot rysunku:	<b>RZUT DACHU</b>
Projektant:	mgr inż. Szymon Krzemiński upr. bud. Nr KUP/0049/PWOK/15 do projektowania i kierowania robotami budowlanymi bez ograniczeń w specjalności konstrukcyjno - budowlanej
Asystent projektanta	inż. Natalia Gryska
Data: 14-09-2022 r.	Skala: 1:100
	Nr rys. K4

WZMOCNIENIE MURU OPOROWEGO  
SKALA 1:25

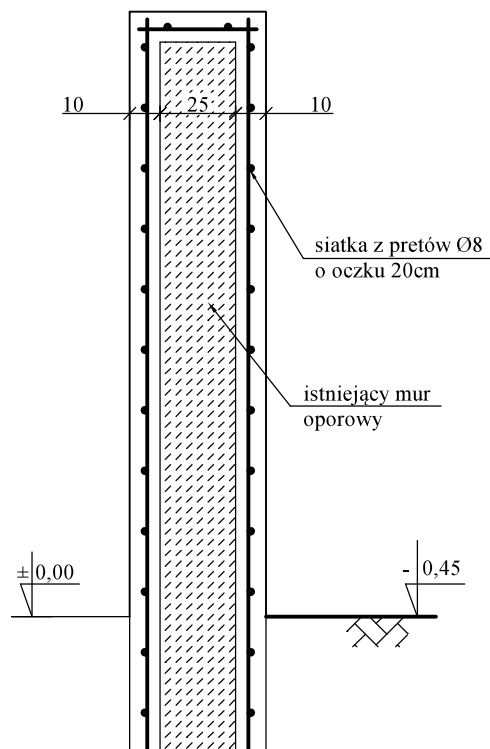

Nazwa i adres obiektu:	Remont istniejącej hali magazynowej uszkodzonej w wyniku pożaru wraz z rozbiórką podręcznego warsztatu napraw na działce nr 207/3 w Rozwarzynie, gmina Nakło n/Not.		
Inwestor:	KPWiK Nakło n/Not., ul. Michała Drzymały 4a, 89-100 Nakło n/Not.		
Przedmiot rysunku:	<b>WZMOCNIENIE MURU OPOROWEGO</b>		
Projektant:	mgr inż. Szymon Krzemiński upr. bud. Nr KUP/0049/PWOK/15 do projektowania i kierowania robotami budowlanymi bez ograniczeń w specjalności konstrukcyjno - budowlanej		
Asystent projektanta	inż. Natalia Gryska		
Data: 14-09-2022 r.	Skala: 1:25	Nr rys. K5	