

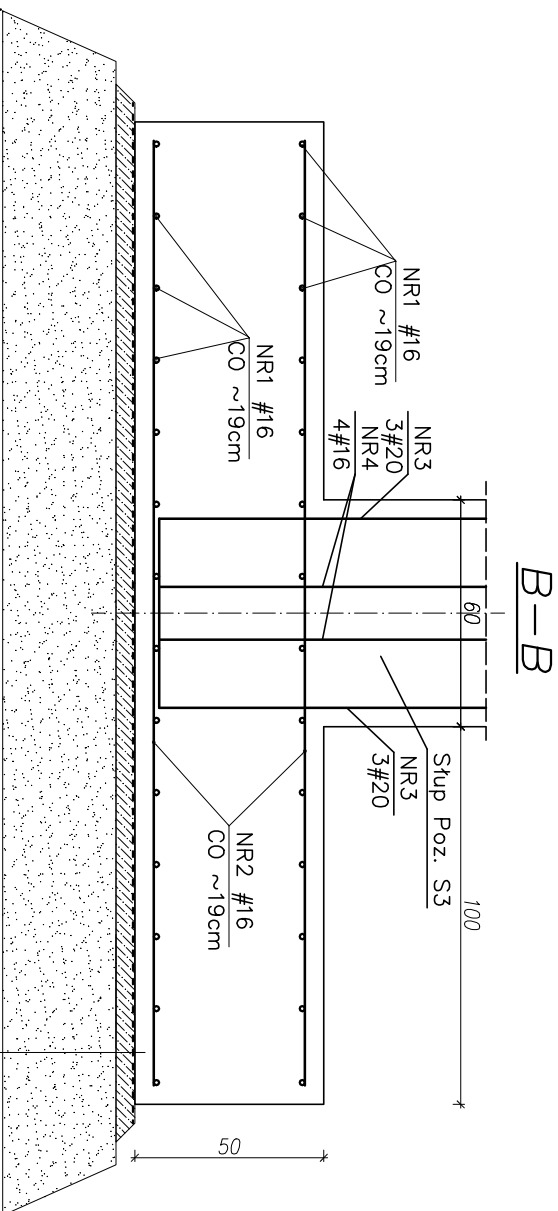
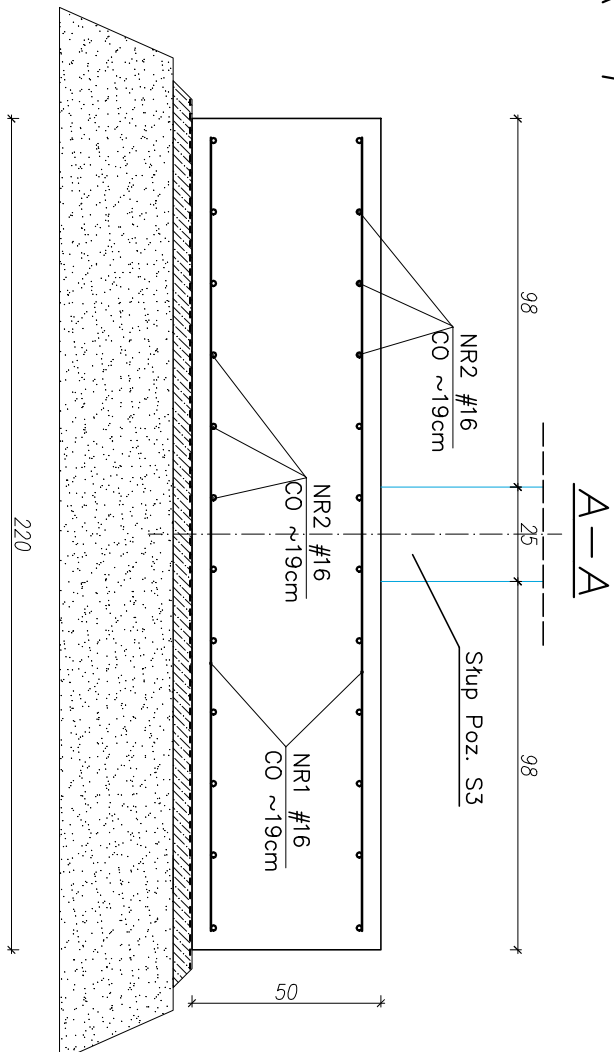


STOPA FUNDAMENTOWA ST3 SZTUK-4

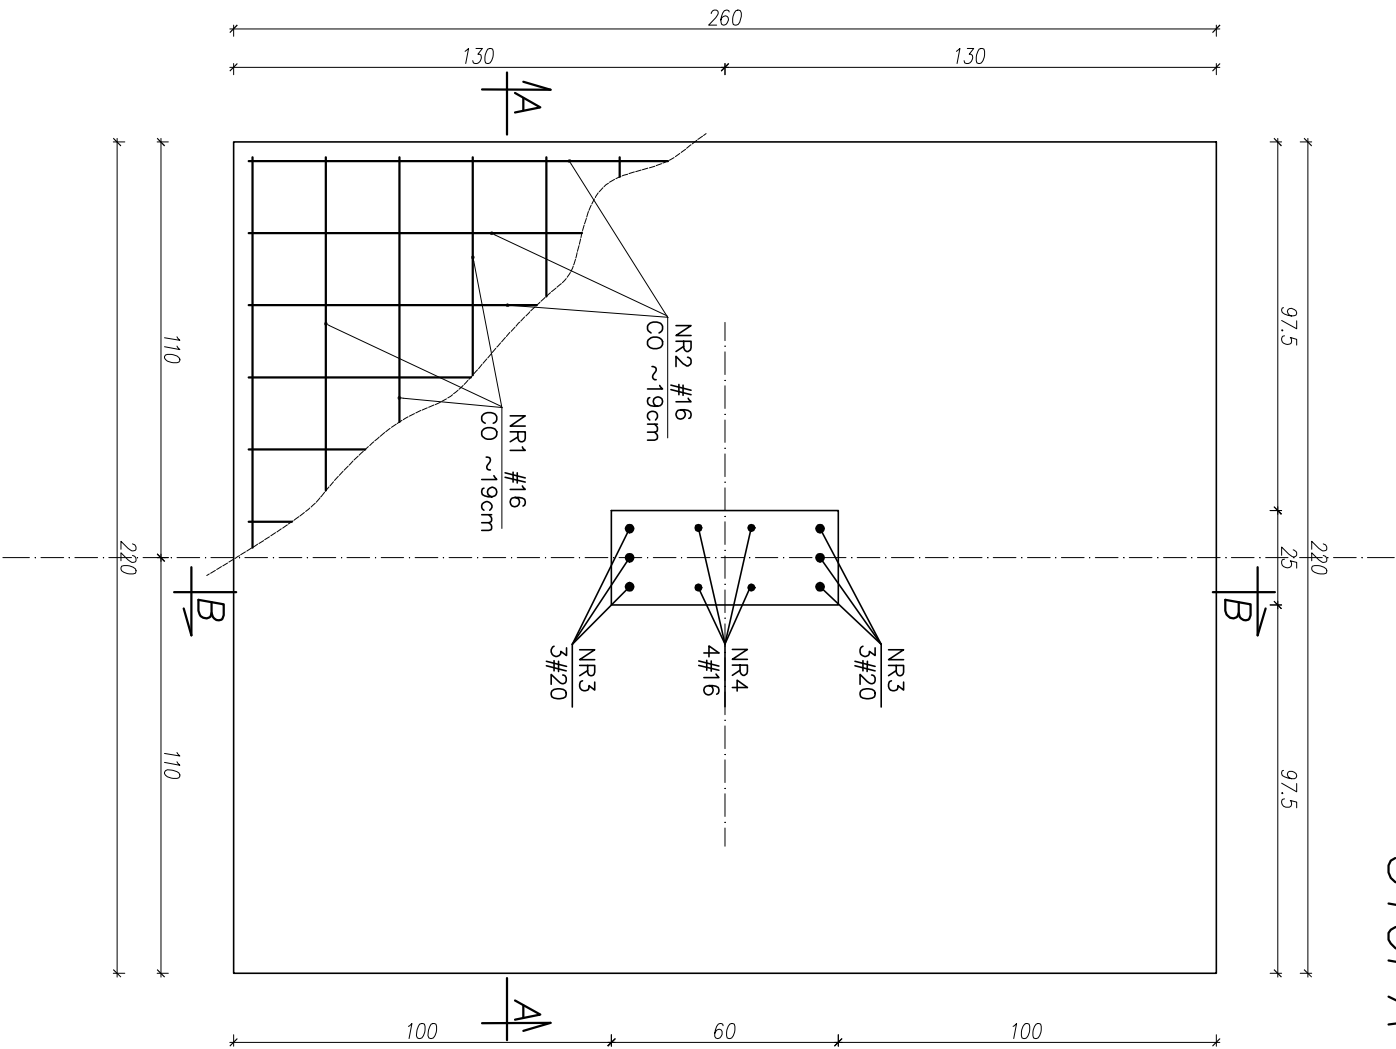

ZESTAWIENIE STALI ZBROJENIOWEJ DLA ST3						
Numer	Ø	Długość m	Ilość szt.	Ciężar kg/mb	Suma m #16	Suma m #20
1	16	2,10	28	1,580	58,80	–
2	16	2,50	24	1,580	60,00	–
3	20	2,05	6	2,470	–	12,30
4	16	2,05	4	1,580	8,20	–
SUMA NA 1 SZT				127,00	127,00	12,30
SUMA NA 4 SZT				508,00	508,00	49,20
						231,04
						924,16

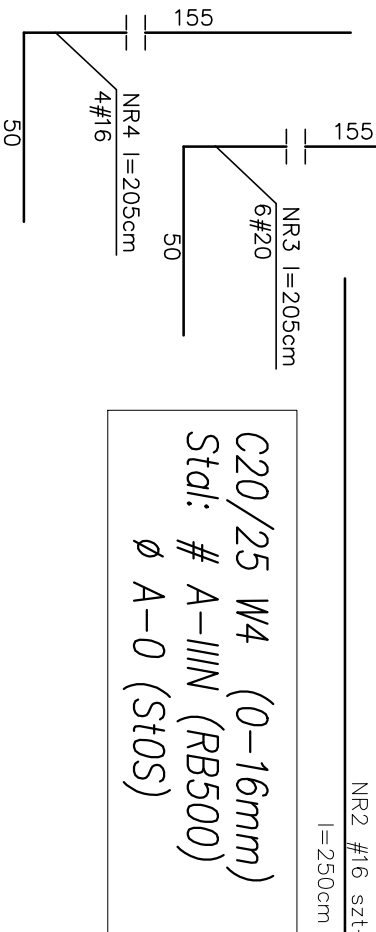

C20/25 W4 (0-16mm)
Std: # A-IIIIN (RB500)
Ø A-0 (St0S)

WILKBUD Piotr Wilk 36-071 Trzciana, Dąbrowa 159 M: 692 369 519			
TEMAT: BUDOWA NOWEGO BOISKA WIELOFUNKCYJNEGO WRAZ Z ZADASZENIEM O STALEJ KONSTRUKCJI			
ADRES INWESTYCJI: Dz. nr ew. 1554, 1556/1 obr. 0004 Dąbrowa, gm. Świlcza		ADRES ZAMIESZKANIA: GMINA ŚWILCZA 36-072 Świlcza Świlcza 168	
INWESTOR: GMINA ŚWILCZA		ADRES ZAMIESZKANIA: GMINA ŚWILCZA 36-072 Świlcza Świlcza 168	
PROJEKTANT: mgr inż. Sebastian Rzepka KONSTRUKCJA SPRAWDZAJĄCY: mgr inż. Tomasz Pietrucha		PODPIS: PDK/0261/P00K/15 PDK/0267/PWOK/15	
STADIUM: PROJEKT TECHNICZNY		SKALA: 1:20	
BRANŻA: KONSTRUKCJA		NR RYSUNKU: K-07	