
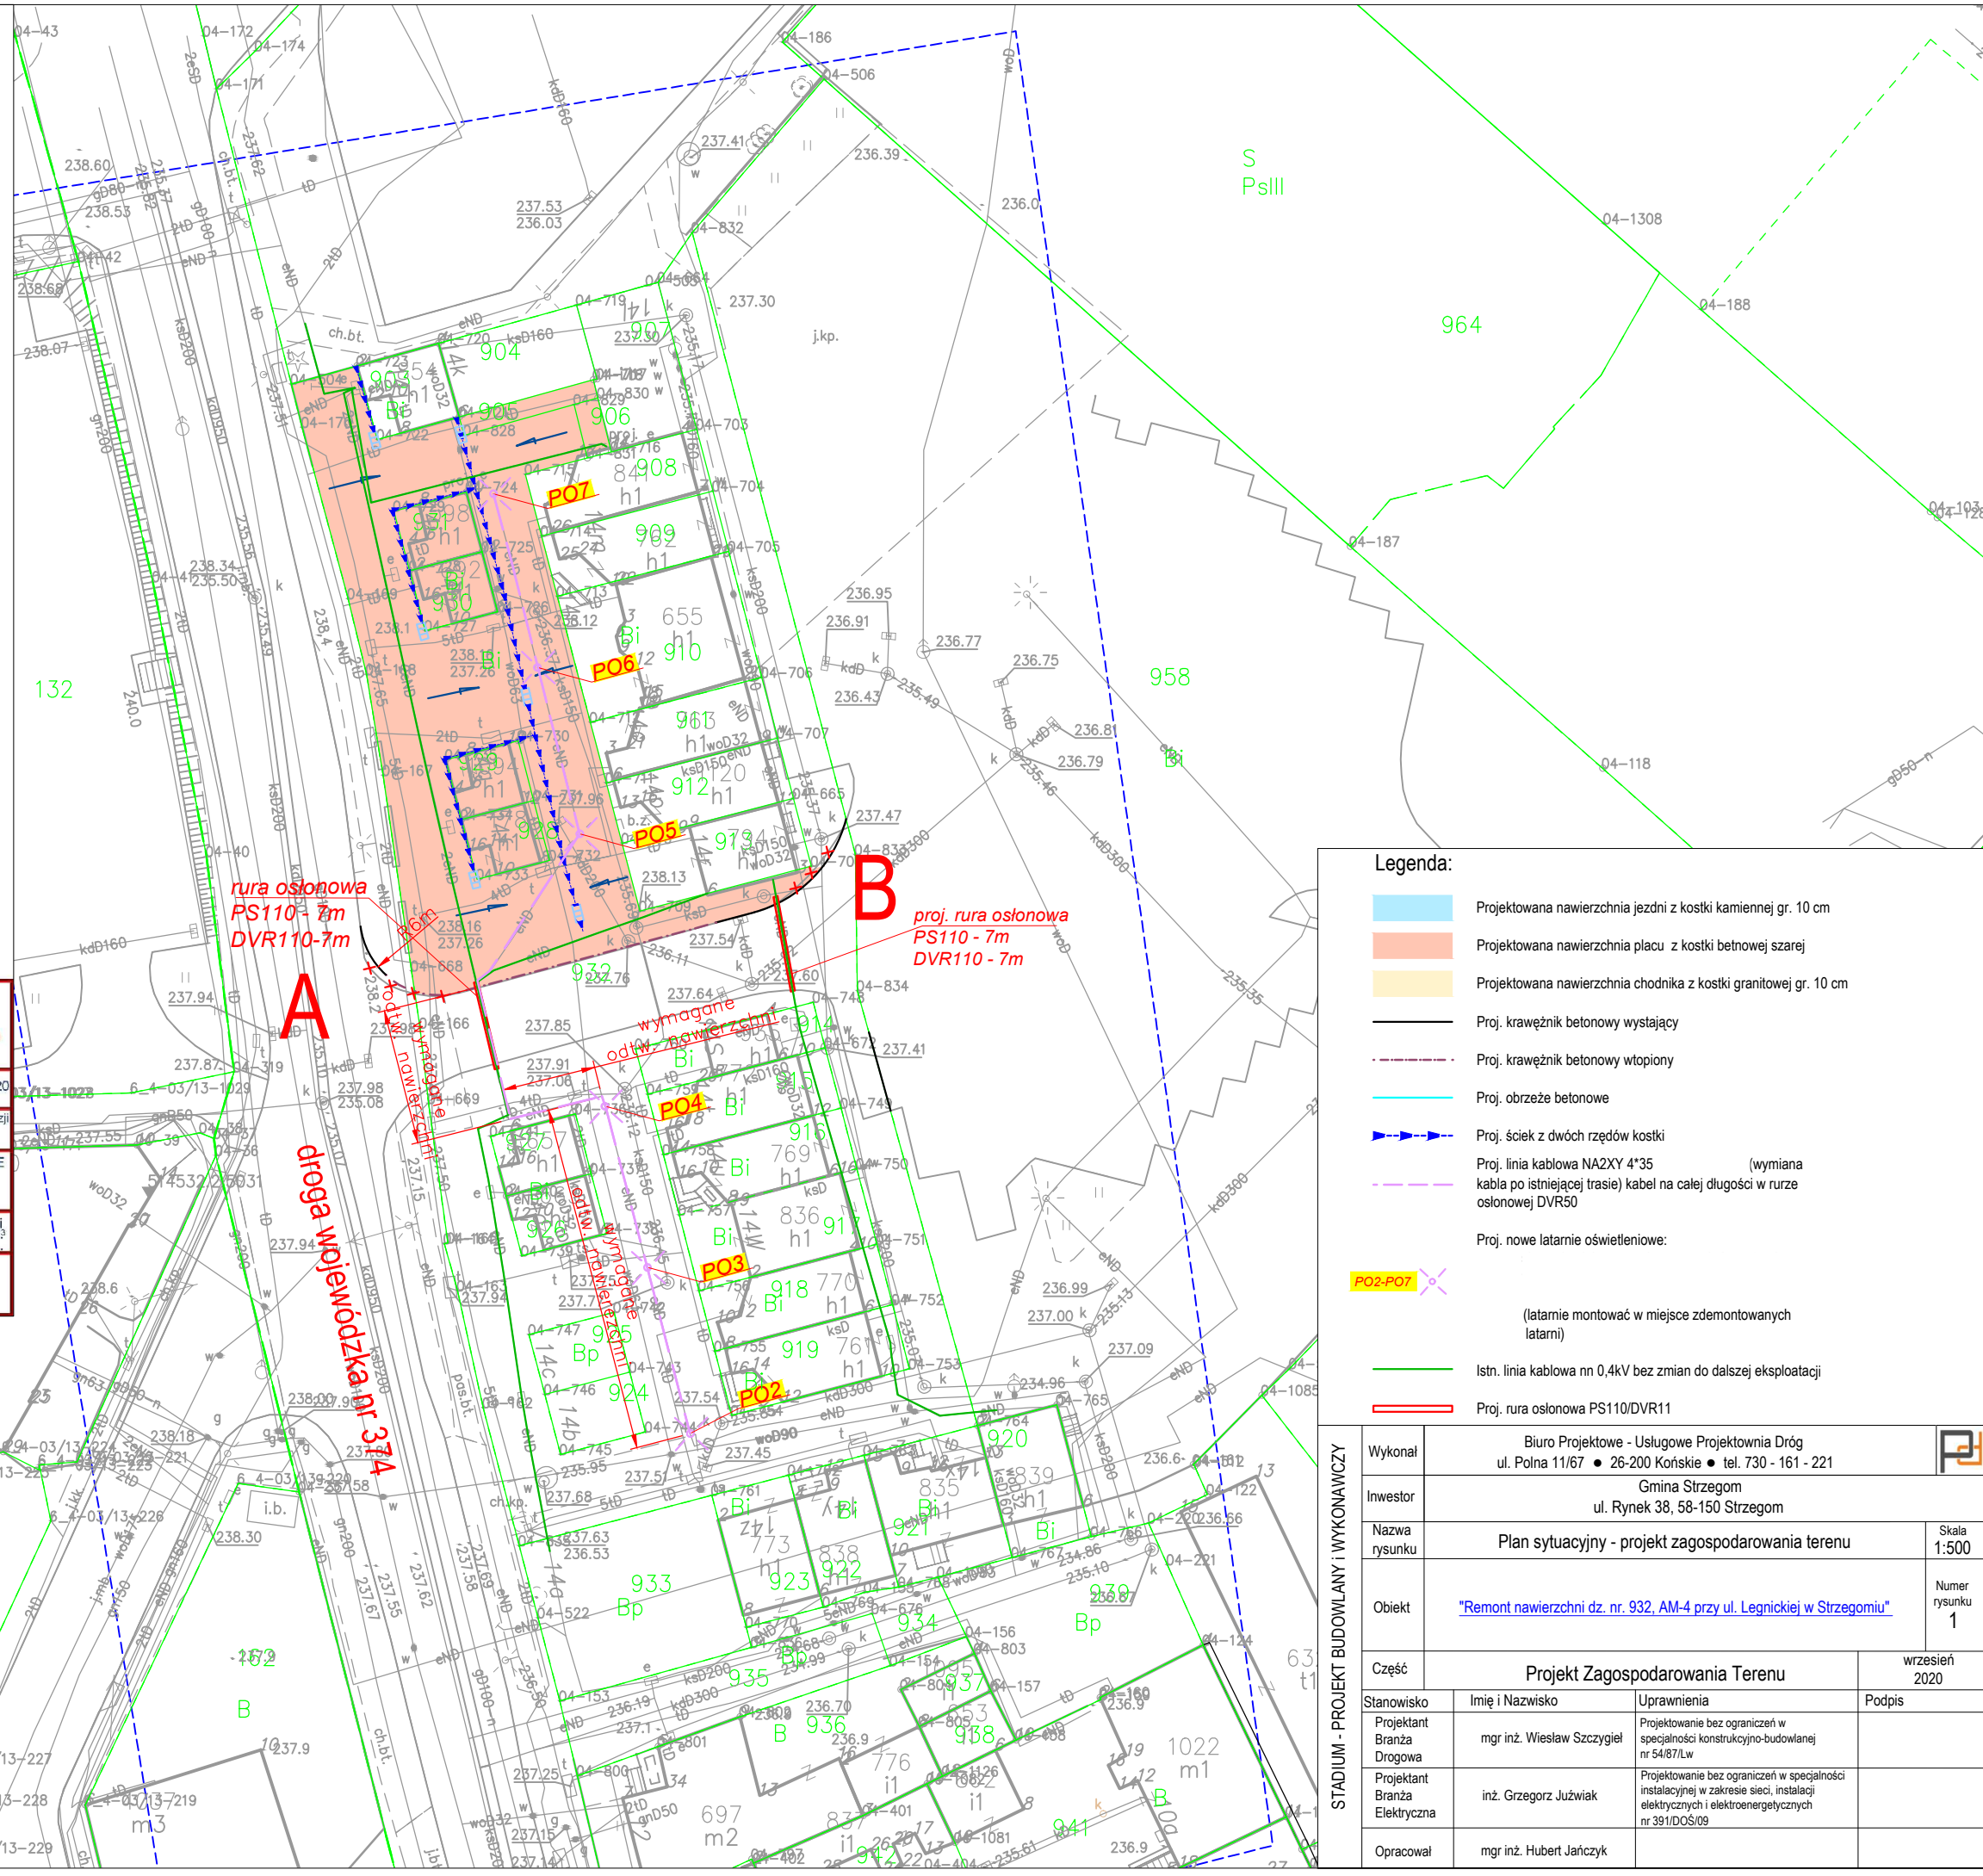


MAPA DO CELÓW PROJEKTOWYCH		
Oznaczenie kancelaryjne zgłoszenia pracy geodezyjnej	GKIV.4020.1.1934.2020	
Nazwa miejscowości	Strzegom - miasto	
Jednostka ewidencyjna	identyfikator	021906_4
	nazwa	Strzegom - miasto
Obręb ewidencyjny	identyfikator	021906_4.0001
	nazwa	Krzyżowa Góra Nr1
Skala mapy	1 : 500	
Sekeja mapy	5.145.32.10.1.1, 5.145.32.10.1.3	
Nazwa układu współrzędnych	prostokątnych płaskich	„2000”
	układ wysokości	PL-EVRF2007-NII
Służebności gruntowe	Nie badano	
Oznaczenie granic obszaru, który był przedmiotem aktualizacji	-----	
Nie wyklucza się istnienia w terenie innych nie wykazanych na niniejszej mapie urządzeń podziemnych, które nie były zgłoszone do inwentaryzacji lub o których brak jest informacji w instytucjach branżowych.		
Punkty osnowy geodezyjnej podlegają ochronie - art. 15 ust. 1 pkt 3 Prawa Geod. i Kart.		
Mapa aktualna na dzień	22.09.2020 r.	
USŁUGI GEODEZYJNE COMPLEXGEO Tomasz Tersa Gołanka Góra 28 59-216 Kunice tel. 88-3-694-095 e-mail: t.ter@geo-legnica.pl NIP 691-227-98-39 Regon 362508666	mgr inż. Piotr Ziński geodeta uprawniony do wykonywania samodzielnych funkcji w dziedzinie geodezji i kartografii ŚWIADCTWO NR 18243	

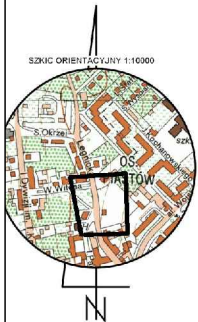

Poświadczam, że niniejszy dokument został opracowany w wyniku prac geodezyjnych i kartograficznych, których rezultaty zawiera operat techniczny pozytywnie zweryfikowany. Jednocześnie informuję, że jestem świadomy odpowiedzialności karnej za złożenie fałszywego oświadczenia.	
Identyfikator zgłoszenia prac geodezyjnych	GKIV.4020.1.1934.2020
Organ służby geodezyjnej, który otrzymał zgłoszenie	Powiatowe Biuro Geodezji i Katastru w Świdnicy
Wykonawca prac geodezyjnych	USŁUGI GEODEZYJNE COMPLEXGEO Tomasz Tersa
Nr oraz data sporządzania dokumentu zawierającego wyniki pozytywnej weryfikacji	Protokół Weryfikacji nr 001/2020 z dnia 22.09.2020 r.
Imię i nazwisko oraz nr uprawnień zawodowy kierownika prac	ZIŃSKI PIOTR Nr upr.: 18243

Legenda:	
	Projektowana nawierzchnia jezdni z kostki kamiennej gr. 10 cm
	Projektowana nawierzchnia placu z kostki betonowej szarej
	Projektowana nawierzchnia chodnika z kostki granitowej gr. 10 cm
	Proj. krawężnik betonowy wystający
	Proj. krawężnik betonowy wtopiony
	Proj. obrzeże betonowe
	Proj. ściek z dwóch rzędów kostki
	Proj. linia kablowa NA2XY 4*35 (wymiana kabla po istniejącej trasie) kabel na całej długości w rurze ochronowej DVR50
	Proj. nowe latarnie oświetleniowe: (latarnie montować w miejsce zdemontowanych latarni)
	Istn. linia kablowa nn 0,4kV bez zmian do dalszej eksploatacji
	Proj. rura ochronowa PS110/DVR11

STADIUM - PROJEKT BUDOWLANY I WYKONAWCZY	Wykonał	Biuro Projektowe - Usługi Projektowania Dróg ul. Polna 11/67 • 26-200 Końskie • tel. 730 - 161 - 221		
	Inwestor	Gmina Strzegom ul. Rynek 38, 58-150 Strzegom		
	Nazwa rysunku	Plan sytuacyjny - projekt zagospodarowania terenu		Skala 1:500
	Obiekt	"Remont nawierzchni dz. nr 932, AM-4 przy ul. Legnickiej w Strzegomiu"		Numer rysunku 1
	Część	Projekt Zagospodarowania Terenu		wrzesień 2020
Stanowisko	Imię i Nazwisko	Uprawnienia	Podpis	
Projektant Branża Drogowa	mgr inż. Wiesław Szczygiel	Projektowanie bez ograniczeń w specjalności konstrukcyjno-budowlanej nr 54/87/Lw		
Projektant Branża Elektryczna	inż. Grzegorz Juźwiak	Projektowanie bez ograniczeń w specjalności instalacyjnej w zakresie sieci, instalacji elektrycznych i elektroenergetycznych nr 391/DOS/09		
Opracował	mgr inż. Hubert Jańczyk			