


Przekrój 7-7

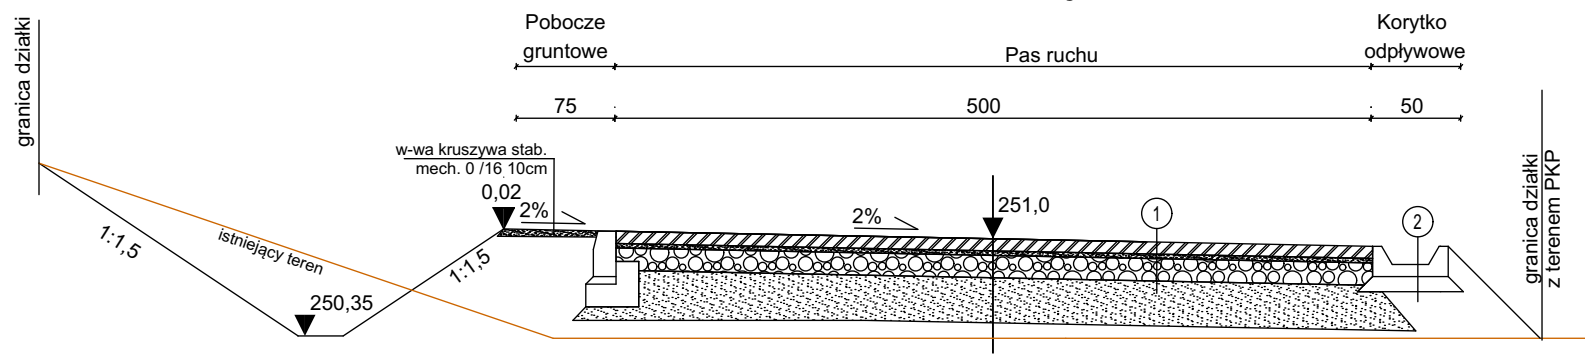

| | |
|------|---------------------------------------------------------------------------------------------|
| 1 | |
| 10cm | BETONOWA KOSTKA BRUKOWA |
| 5cm | PODSYPKA CEMENTOWO-PIASKOWA 1:4 |
| 15cm | PODBUDOWA Z TŁUCZNIĄ 31,5-63MM ZAKLINOWANEGO KLINCEM 4-31,5MM, STABILIZOWANEGO MECHANICZNIE |
| 30cm | PODBUDOWA Z KRUSZYWA NATURALNEGO 0-63MM, STABILIZOWANEGO MECHANICZNIE |

| | |
|------|---------------------------------|
| 2 | |
| 10cm | KORYTKO BETONOWE |
| | PODSYPKA CEMENTOWO-PIASKOWA 1:4 |

| | | | |
|---|--|---|----------------------|
| Nazwa obiektu budowlanego: Budowa budynku działalności kulturalnej ze sceną i wewnętrznymi instalacjami: elektryczną, wod-kan, klimatyzacji, c.o., gazową i fotowoltaiczną oraz trzech pawilonów rzemieślniczo-wytwórczych z wewnętrznymi instalacjami: elektryczną, wod-kan, i c.o. wraz z zagospodarowaniem terenu, budową instalacji kanalizacji deszczowej do zbiornika na deszczówkę, przebudową sieci wodociągowej w ramach tworzenia Bieckiego Jarmarku Kultury | | | |
| Adres obiektu: Miasto Biecz, obręb Miasto Biecz Dz. nr ew. 2269/5 | | Nazwa inwestora: Bieckie Centrum Kultury, ul. Rynek 18, 38-340 Biecz | |
| Branża: Architektura | | Nazwa rysunku: Przekroje poprzeczne | |
| Projektant: mgr inż. arch. Michał Włodzik Upr. bud. w specj. archit. Nr Rz/A-13/11 | | Sprawdzający: mgr inż. arch. Ewelina Wegrzynowicz-Włodzik Uprawnienia budowlane Nr Rz/A-17/08 | |
| Opracowanie: mgr inż. arch. Michał Włodzik | | Skala: 1:50 | Data: 01.2020 |
| | | | Nr Rys: Z5 |