


ul. Moniuszki

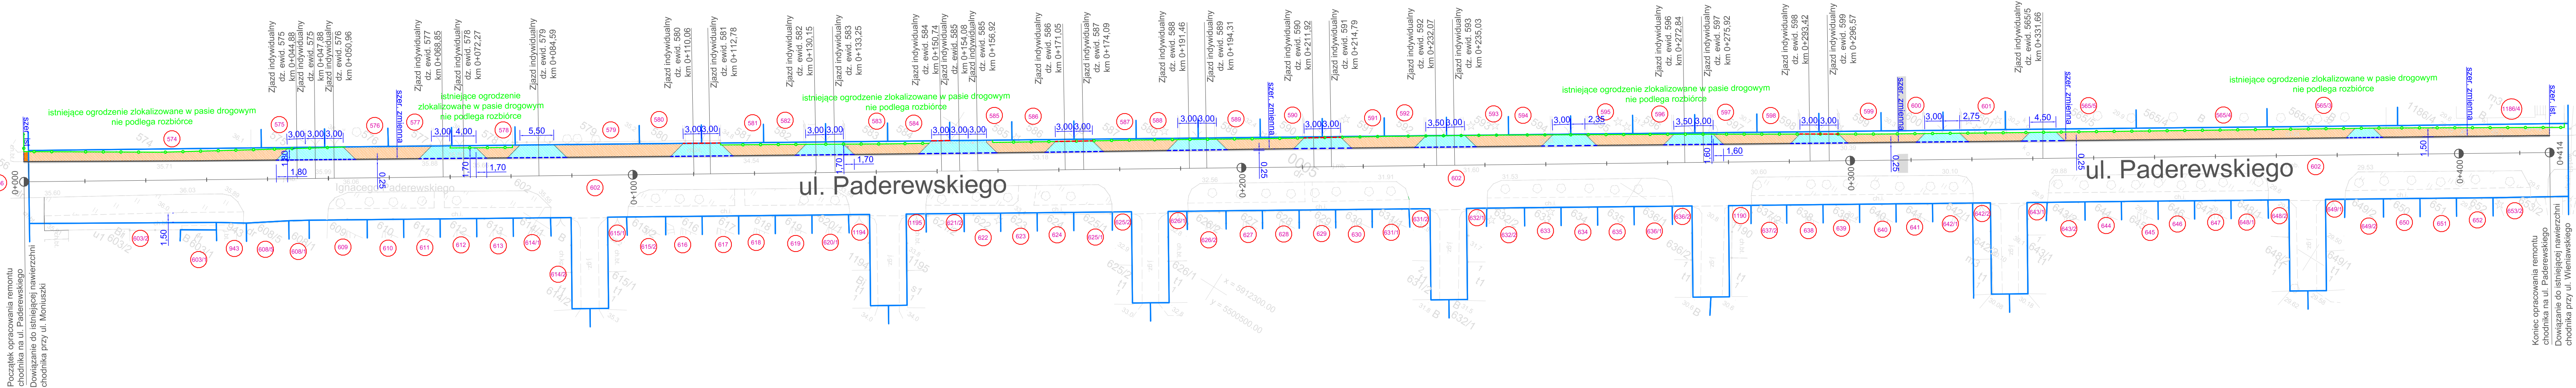

ul. Paderewskiego

ul. Wieniawskiego

LEGENDA

- nawierzchnia chodnika z kostki betonowej koloru szarego (na pełnej konstrukcji)
- nawierzchnia zjazdów z kostki betonowej koloru grafitowego
- naprawa bitumicznej jezdni ul. Paderewskiego na szer. min. 25cm (przy krawężnikach)
- krawężnik betonowy drogowy wystający 15x30cm z fazy (skos 3/12cm), światło krawężnika 6-12cm
- krawężnik betonowy najazdowy 15x22cm, światło krawężnika 3cm
- opornik betonowy 12x25cm, światło 1 cm
- obrzeże betonowe 6x20cm
- granice działek
- istniejące ogrodzenie w pasie drogowym
- numery działek

PROJEKT BUDOWLANO - WYKONAWCZY

Nazwa i adres Inwestora:
Gmina Miasto Stargard
ul. Stefana Hetmana
Czarneckiego 17
73-110 Stargard

Nazwa i adres obiektu:
Wymiana nawierzchni chodnika w pasie drogowym ul. Paderewskiego w Stargardzie, na odcinku od ul. Moniuszki do ul. Wieniawskiego, dz. nr 456 i 602 - obręb 0005, m. Stargard
jednostka ewidencyjna: 321401_1

Opracował: mgr inż. **Piotr Patyk**

Tytuł rysunku:
Projekt zagospodarowania terenu

Branża: Drogowa	Skala: 1:500	Data: luty 2022 r.	Nr rys.: 2
---------------------------	------------------------	------------------------------	----------------------