

Mapa zasadnicza


Skala 1:500

0001

Województwo: zachodniopomorskie
 Powiat: Pyrzycki
 Jednostka ewid.: Lipiany - Miasto
 Obręb: Lipiany 1, Lipiany 2
 Układ współ.: 2000 sirtfa 5, PL-EVRF2007-NH
 Id zamówienia: 58786-PODGIK.6642.188.2023

Nazwa organu prowadzącego państwowy zasób geodezyjny i kartograficzny	5496280,00 STAROSTA PYRZYCKI
Identyfikator ewidencyjny materiału zasobu	
Nazwa materiału zasobu	Mapa zasadnicza
Data wykonania kopii materiału zasobu	02-03-2023r.
Imię, nazwisko i podpis osoby reprezentującej organ	z up. STAROSTY z up. <i>MIROSLAW NOWICKI</i>

- planowane miejsce pod tanki

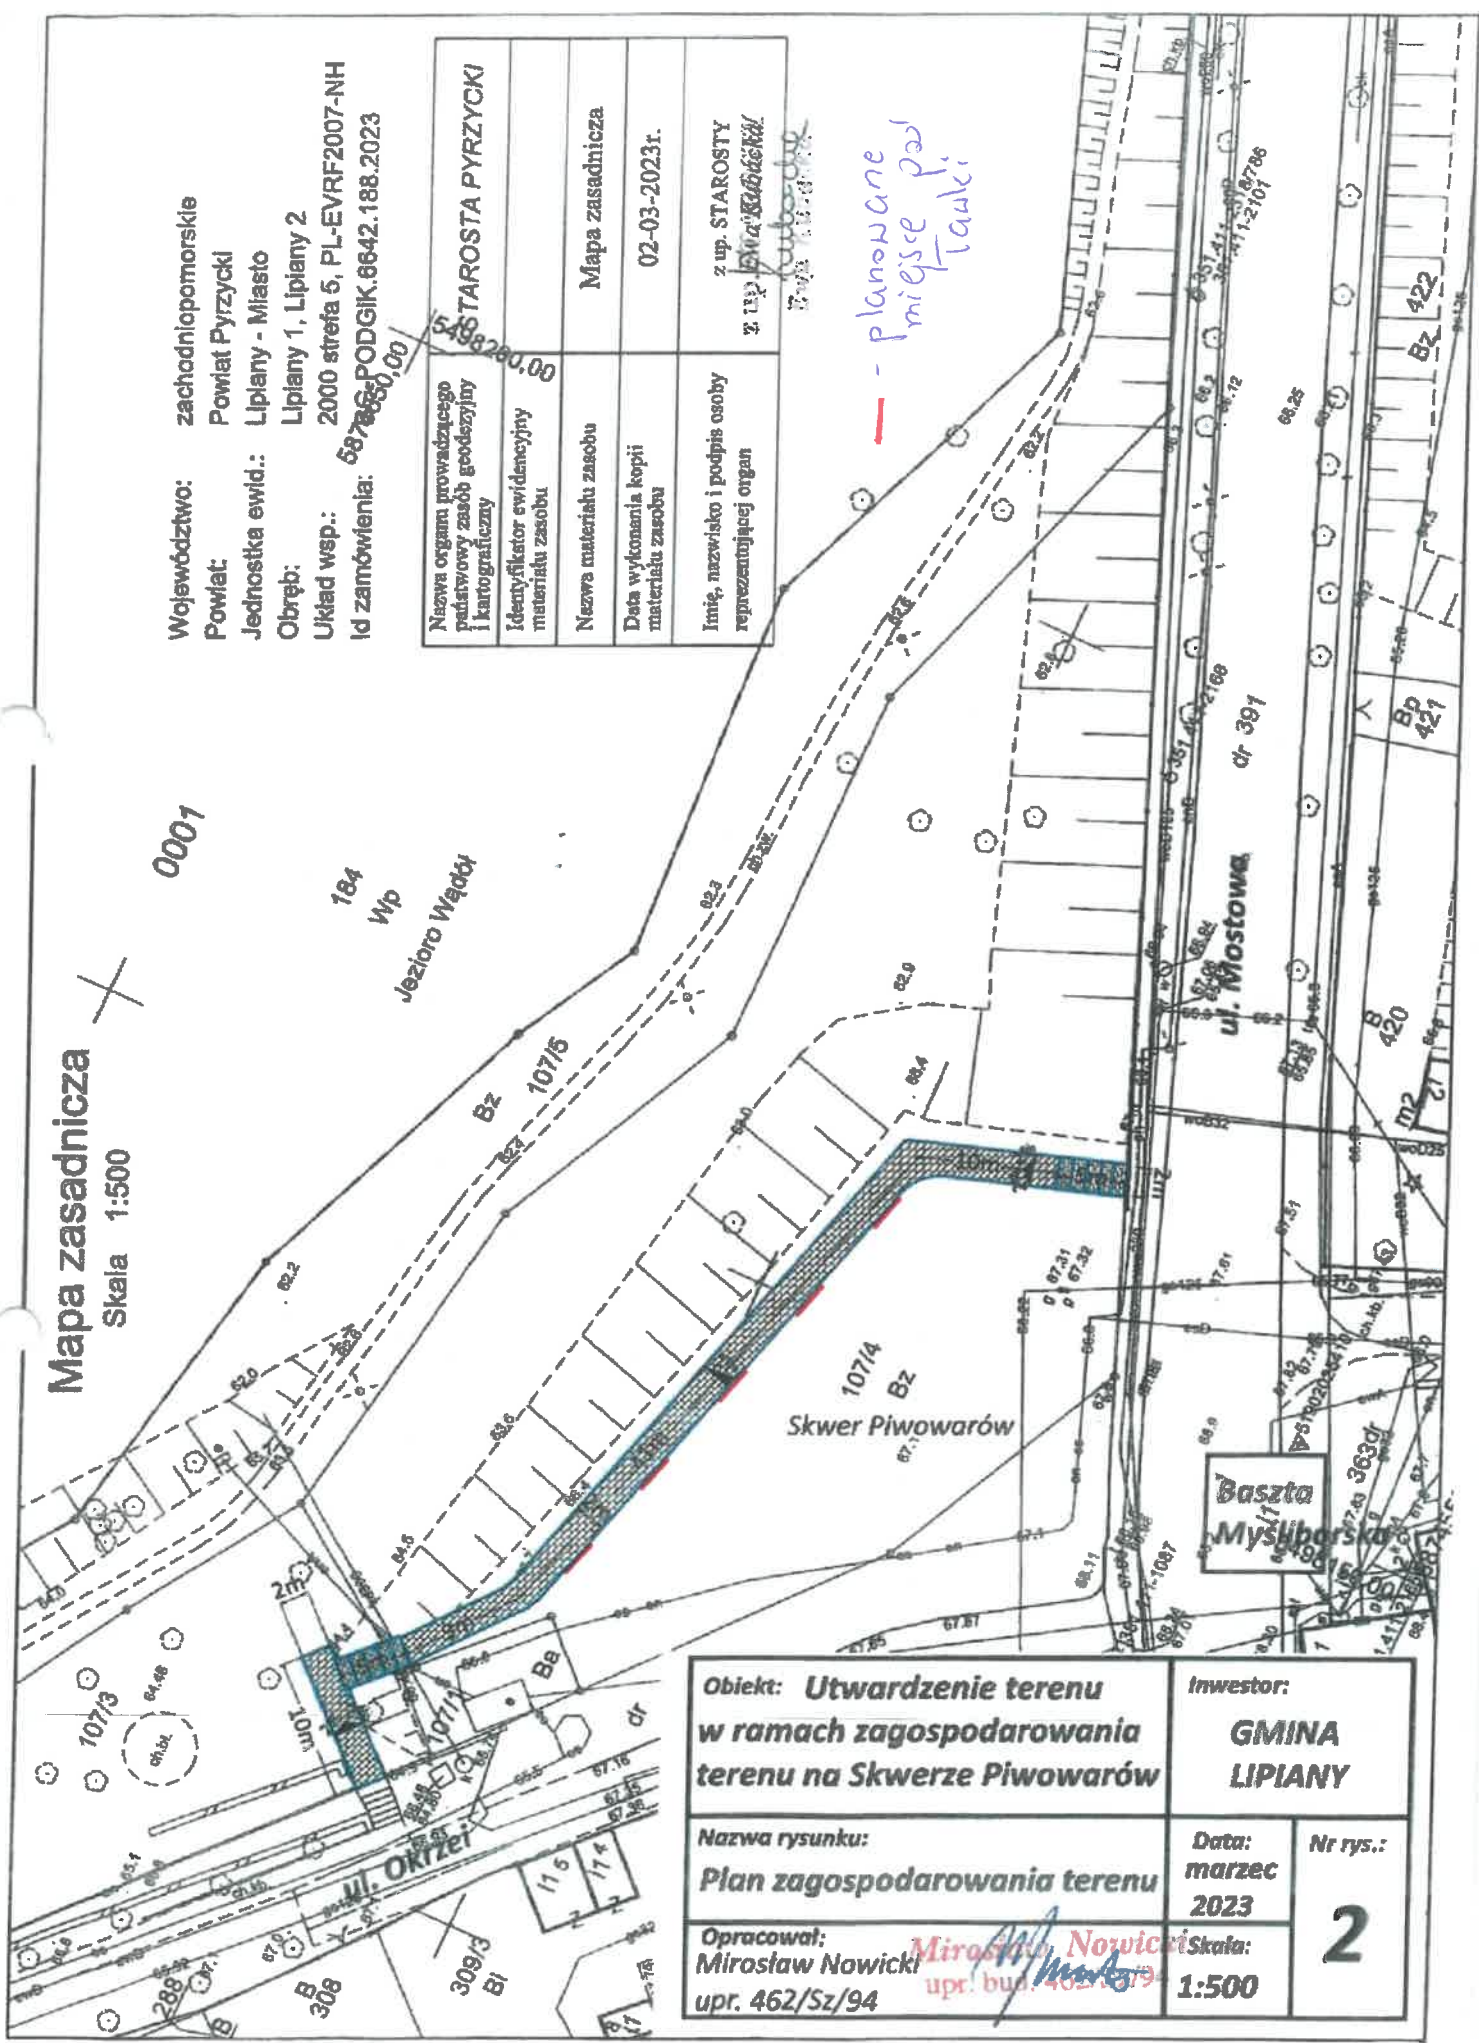

Obiekt: Utwardzenie terenu w ramach zagospodarowania terenu na Skwerze Piwowarów		Inwestor: GMINA LIPIANY
Nazwa rysunku: Plan zagospodarowania terenu	Data: marzec 2023	Nr rys.: 2
Opracował: Mirosław Nowicki upr. 462/Sz/94	Skala: 1:500	