

Załącznik do decyzji
o pozwolenie na budowę
z dnia 12.04.2021
Nr AB 6440.5.213.2021
9-3512

Złoty Starosty
Andrzej Szymajda
Kierownik
Architekcyjny i Budowlany

uzgodniono bez uwag
dnia 02.05.2021
podpis Kierownik ds. wodociągów i kanalizacji
mgr inż. Małgorzata Ciołek
ZAKŁAD USŁUG KOMUNALNYCH Sp. z o.o.
24-170 Kurów, ul. Głowackiego 43
NIP: 716-281-49-72, REGON 061641562
Tel/fax (81) 880 88 03

Przebieg linii kablowej
NR P.084.2020.1415
mgr inż. arch. Andrzej Antczak
Uprawnienia budowlane
do projektowania bez ograniczeń
w specjalności architektury technicznej
nr upr. 1/R-194/LOIA/04

LEGENDA:

STAROSTWO POWIATOWE w Puławach
Zakres opracowania działki o nr. 3369/7, 3369/4, 3369/5, 3369/8, 3370/5
Zakres oddziaływania inwestycji działki o nr. 3369/7, 3369/4, 3369/5, 3369/8, 3370/5

—▲— Nieprzekraczalna linia zabudowy

Istniejący budynek przeznaczony do rozbiórki wg. oddzielnego opracowania

Powierzchnia biologicznie czynna pow. 2292,27m²

Powierzchnia utwardzona chodniki (poziom komunikacja kołowej) wyróżnienie kolorystyczne na tym samym poziomie co poziom komunikacji kołowej pow. 179,81m²

Projektowana powierzchnia utwardzona - komunikacja kołowa

Istniejąca powierzchnia utwardzona - komunikacja kołowa pow. 690,0m²

Istniejąca powierzchnia utwardzona - pow. 140,0m²

3mp 3 miejsca postojowe 3,6x6m

1 Trzy stanowiska myjnia samoobsługowa
2 stanowiska zadaszone + 1 bez zadaszenia

2 Dwa stanowiska odkurzacz, kompresor

3 Stanowisko składowania odpadów

4 Projektowany wjazd na działkę według oddzielnego opracowania

PRZEKAZYWANIE W JAKIEJKOLWIEK FORMIE, W TYM ELEKTRONICZNEJ, MECHANICZNEJ, FOTOKOPII, REPRODUKCJI, PRZEDRUKU RAZ DOKONYWANIE ZMIAN BEZ ZGODY AUTORA JEST ZABRONIONE! PODLEGA ODPOWIEDZIALNOŚCI KARNEJ Z MOCY ART. 178, 179, 181 USTAWY Z DNIA 4 LUTEGO 1994 R. O PRAWIE AUTORSKIM I PRAWACH POWIATOWYCH. (DZ.U. NR 24, POZ. 83 Z 1994 R.)

BILANS TERENU: STAN PROJEKTOWANY

POWIERZCHNIA	m ²
POW. DZIAŁEK NR 3369/7, 3369/4, 3369/5, 3369/8, 3370/5	4062,0m ²
POW. ZADASZENIA WIATY (MYJNIA 2 STANOWISKA ZADASZONE)	76,6m ²
1. POW. BIOLOGICZNIE CZYNNA	2292,93m ²
2. POW. UTWARDZONA:	
POW. UTWARDZONA - ISTNIEJĄCA KOMUNIKACJA KOŁOWA DO POZOSTAWIENIA	690,0m ²
- PROJEKTOWANA POW. PLACU MANEWOWEGO	540,67m ²
- POW. PŁYTY SZCZELNEJ MYJNIA 3 ST.	104,49m ²
- STANOWISKA KOMPRESOR 2 ST.	45,0m ²
- MIEJSCA POSOJOWE 3 ST.	64,8m ²
POW. UTWARDZONA - ISTNIEJĄCE POWIERZCHNIE UTWARDZONE DO POZOSTAWIENIA	140,0m ²
POW. UTWARDZONA - PROJEKTOWANA: CHODNIKI (POZIOM KOMUNIKACJA KOŁOWEJ) WYRÓŻNIENIE KOLORYSTYCZNE NA TYM SAMYM POZIOMIE CO POZIOM KOMUNIKACJI KOŁOWEJ	179,81m ²
MIEJSCA DO SKŁADOWANIA ODPADÓW	4,3m ²
3. SUMA POWIERZCHNI POW. BIOL. CZYNNA + POW. UTWARDZONA	4062,0m ²

LEGENDA:

Projektowany kabel YKY 4x16 mm² w rurze osłonowej

Projektowany kabel YKY 5x6 mm² + YKY 5x2,5 mm² w rurze osłonowej

Projektowany kabel YKY 4x16 mm² + YKY 5x6 mm² + YKY 5x2,5 mm² w rurze osłonowej

LEGENDA:

Wewnętrzna sieć kanalizacji sanitarnej

Przyłącze wodociągowe

Wewnętrzna doziemna instalacja gazu ziemnego

Wewnętrzna doziemna instalacja gazu ziemnego

PHU Sigma
mgr inż. Monika Łuczak
ul. Św. Idziego 27A Bronisławów
98-275 Brzeźno NIP: 827-204-26-08

TEMAT: BUDOWA MYJNIA SAMOBSŁUGOWEJ BEZDZIAŁOWEJ 3 STANOWISKOWEJ. KATEGORIA OBIEKTÓW: XVII

ADRES INWESTYCJI: DZIAŁKI NR 3369/7, 3369/4, 3369/5, 3369/8, 3370/5 OBRĘB EWIDENCYJNY: 061406_2.0009 KURÓW POWIAT PUŁAWSKI, JEDNOSTKA EWID.: 061406_2 KURÓW GMINA KURÓW

INWESTOR: Zakładu Usług Komunalnych Sp. z o.o. ul. Barosza Głowackiego 43, 24-170 Kurów

BRANŻA: ARCHITEKTURA

FAZA: PROJEKT BUDOWLANY

PROJEKTANT: mgr inż. arch. Andrzej Antczak nr 1/R-194/LOIA/04

SPRAWDZAJĄCY: mgr inż. arch. Robert Deka UPR. BUD. NR. 3/B-599/LOIA/08

BRANŻA: SANITARNA

PROJEKTANT: mgr inż. Mateusz Ostach specj. instalacyjno-inżynieryjna Upr. nr WKP/0177/PWOS/49

SPRAWDZAJĄCY: mgr inż. Jarosław Szymczak Nr upr. WKP/0408/PWOS/17 SPECJ. SANITARNA

BRANŻA: ELEKTRYCZNA

PROJEKTANT: tech. elektryk Józef Dytrych Upr. specj. elektroenergetycznej. nr 412/83

SPRAWDZAJĄCY: mgr inż. Marcin Dytrych UPR. BUD. NR LOD/2058/PWOE/12

BRANŻA: DROGOWA

PROJEKTANT: mgr inż. Kamil Bucik Upr. specj. inż. drogowa upr. bud. nr SLK/8204/PWBD/18

SPRAWDZAJĄCY: inż. Piotr Jakuszczyński UPR. BUD. NR 601/01 specj. inżynieryjno-drogowa

RYSUNEK: PROJEKT ZAGOSPODAROWANIA TERENU - PLANSKA ZBIORCZA NR RYS.:

DATA: 12.2020 **SKALA:** 1:500 **PZT.1**

Zastrzeżenie wszelkie prawa wynikające z Ustawy o prawie autorskim. Rysunek niniejszy nie może

GEODEZJA - CZARNECKI
Usługi Geodezyjno-Kartograficzne
Bocheńska, ul. Kazimierza Dolnego
24-128 Kazimierz Dolny
tel. 504 233 923
NIP 716-161-51-58, REGON 060625779

woj.: lubelskie
powiat: puławski
J. ovid.: 061406_2 Kurów
obręb: 061406_2.0009 Kurów

MAPA DO CELÓW PROJEKTOWYCH

obejmująca część działek 3369/3, 3369/4, 3369/5
3369/6, 3369/7, 3369/8, 3370/5, 3370/6, 3370/7
3370/8 położonych w obrębie Kurów, gm. Kurów

pow. puławski
skala 1 : 500

woj. lubelskie
sekcje: 7.155.31.18.1.1
7.155.31.18.1.3
7.155.31.18.1.4

Niniejszą mapę wykonano na podstawie
zakwalifikowanej, w obszarze objętym zamówieniem
mapy zasadniczej,
wzr. stanu na dzień 17.06.2020r.

Wszelkie trwałe obiekty budowlane podległy
wyczerpaniu oraz geodezyjnej inwentaryzacji
przez jednostki wykonawstwa geodezyjnego.

Nie wyłącza się istnienia w terenie innych
nie wykazanych na niniejszej mapie urządzeń
podziemnych, które nie były zgłoszone
do inwentaryzacji lub o których brak jest
informacji w Instytutach branżowych.

Poziom odniesienia Amsterdam 2007
Układ współrzędnych płaskich 2000

GEODETA SPRAWOZDAWCA
mgr inż. Agnieszka Janajewski-Filipiak
Upr. G.G. nr. R-20124


mapa zasadnicza - granice numeryczne
służebności brak

Puławy dn. 17.06.2020r.
KERG GN.OD.6640.3.1108.2020
Zlec. nr 23/2020r.

zakres opracowania


Podkreślenie obj. to niniejszy dokument został opracowany w wyniku prac
geodezyjnych i kartograficznych, których rezultaty zawiera operat techniczny
wpisany do ewidencji materiałów kartograficznych zasobu geodezyjnego
i kartograficznego

Organ prezentacji projektowej mapy zasadniczej i kartograficznej	Starosta Puławski
Identyfikator ewidencyjny materiału zasobu - operat techniczny	P.0614.2020.1415
Data wpisania operatu technicznego do ewidencji materiałów zasobu	24.06.20
Imię, nazwisko i podpis osoby reprezentującej organ	Z up. Starosty D. Struska Danuta Struska INSPEKTOR

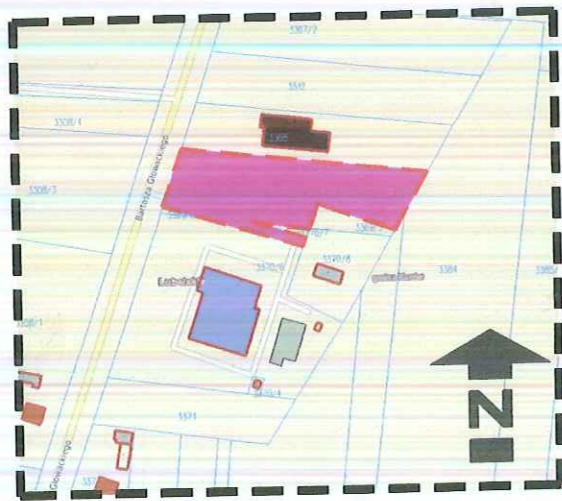

Potwierdzam zgodność kopii mapy z oryginałem
nr P.0614.2020.1415

UWAGI:
1. CZĘŚĆ OPISOWA STANOWI
INTEGRALNĄ CZĘŚĆ NINIEJSZEGO OPRACOWANIA
2. PROJEKT ARCHITEKTONICZNY ROZPATRYWAĆ RÓWNOLEGLE Z
PROJEKTAMI BRANŻOWYMI
3. WSZYSTKIE WYMIARY I RZĘDNE WYSOKOŚCI SPRAWDZIĆ
W NATURZE. WEDŁUG OPRACOWANIA BRANŻY DROGOWEJ!

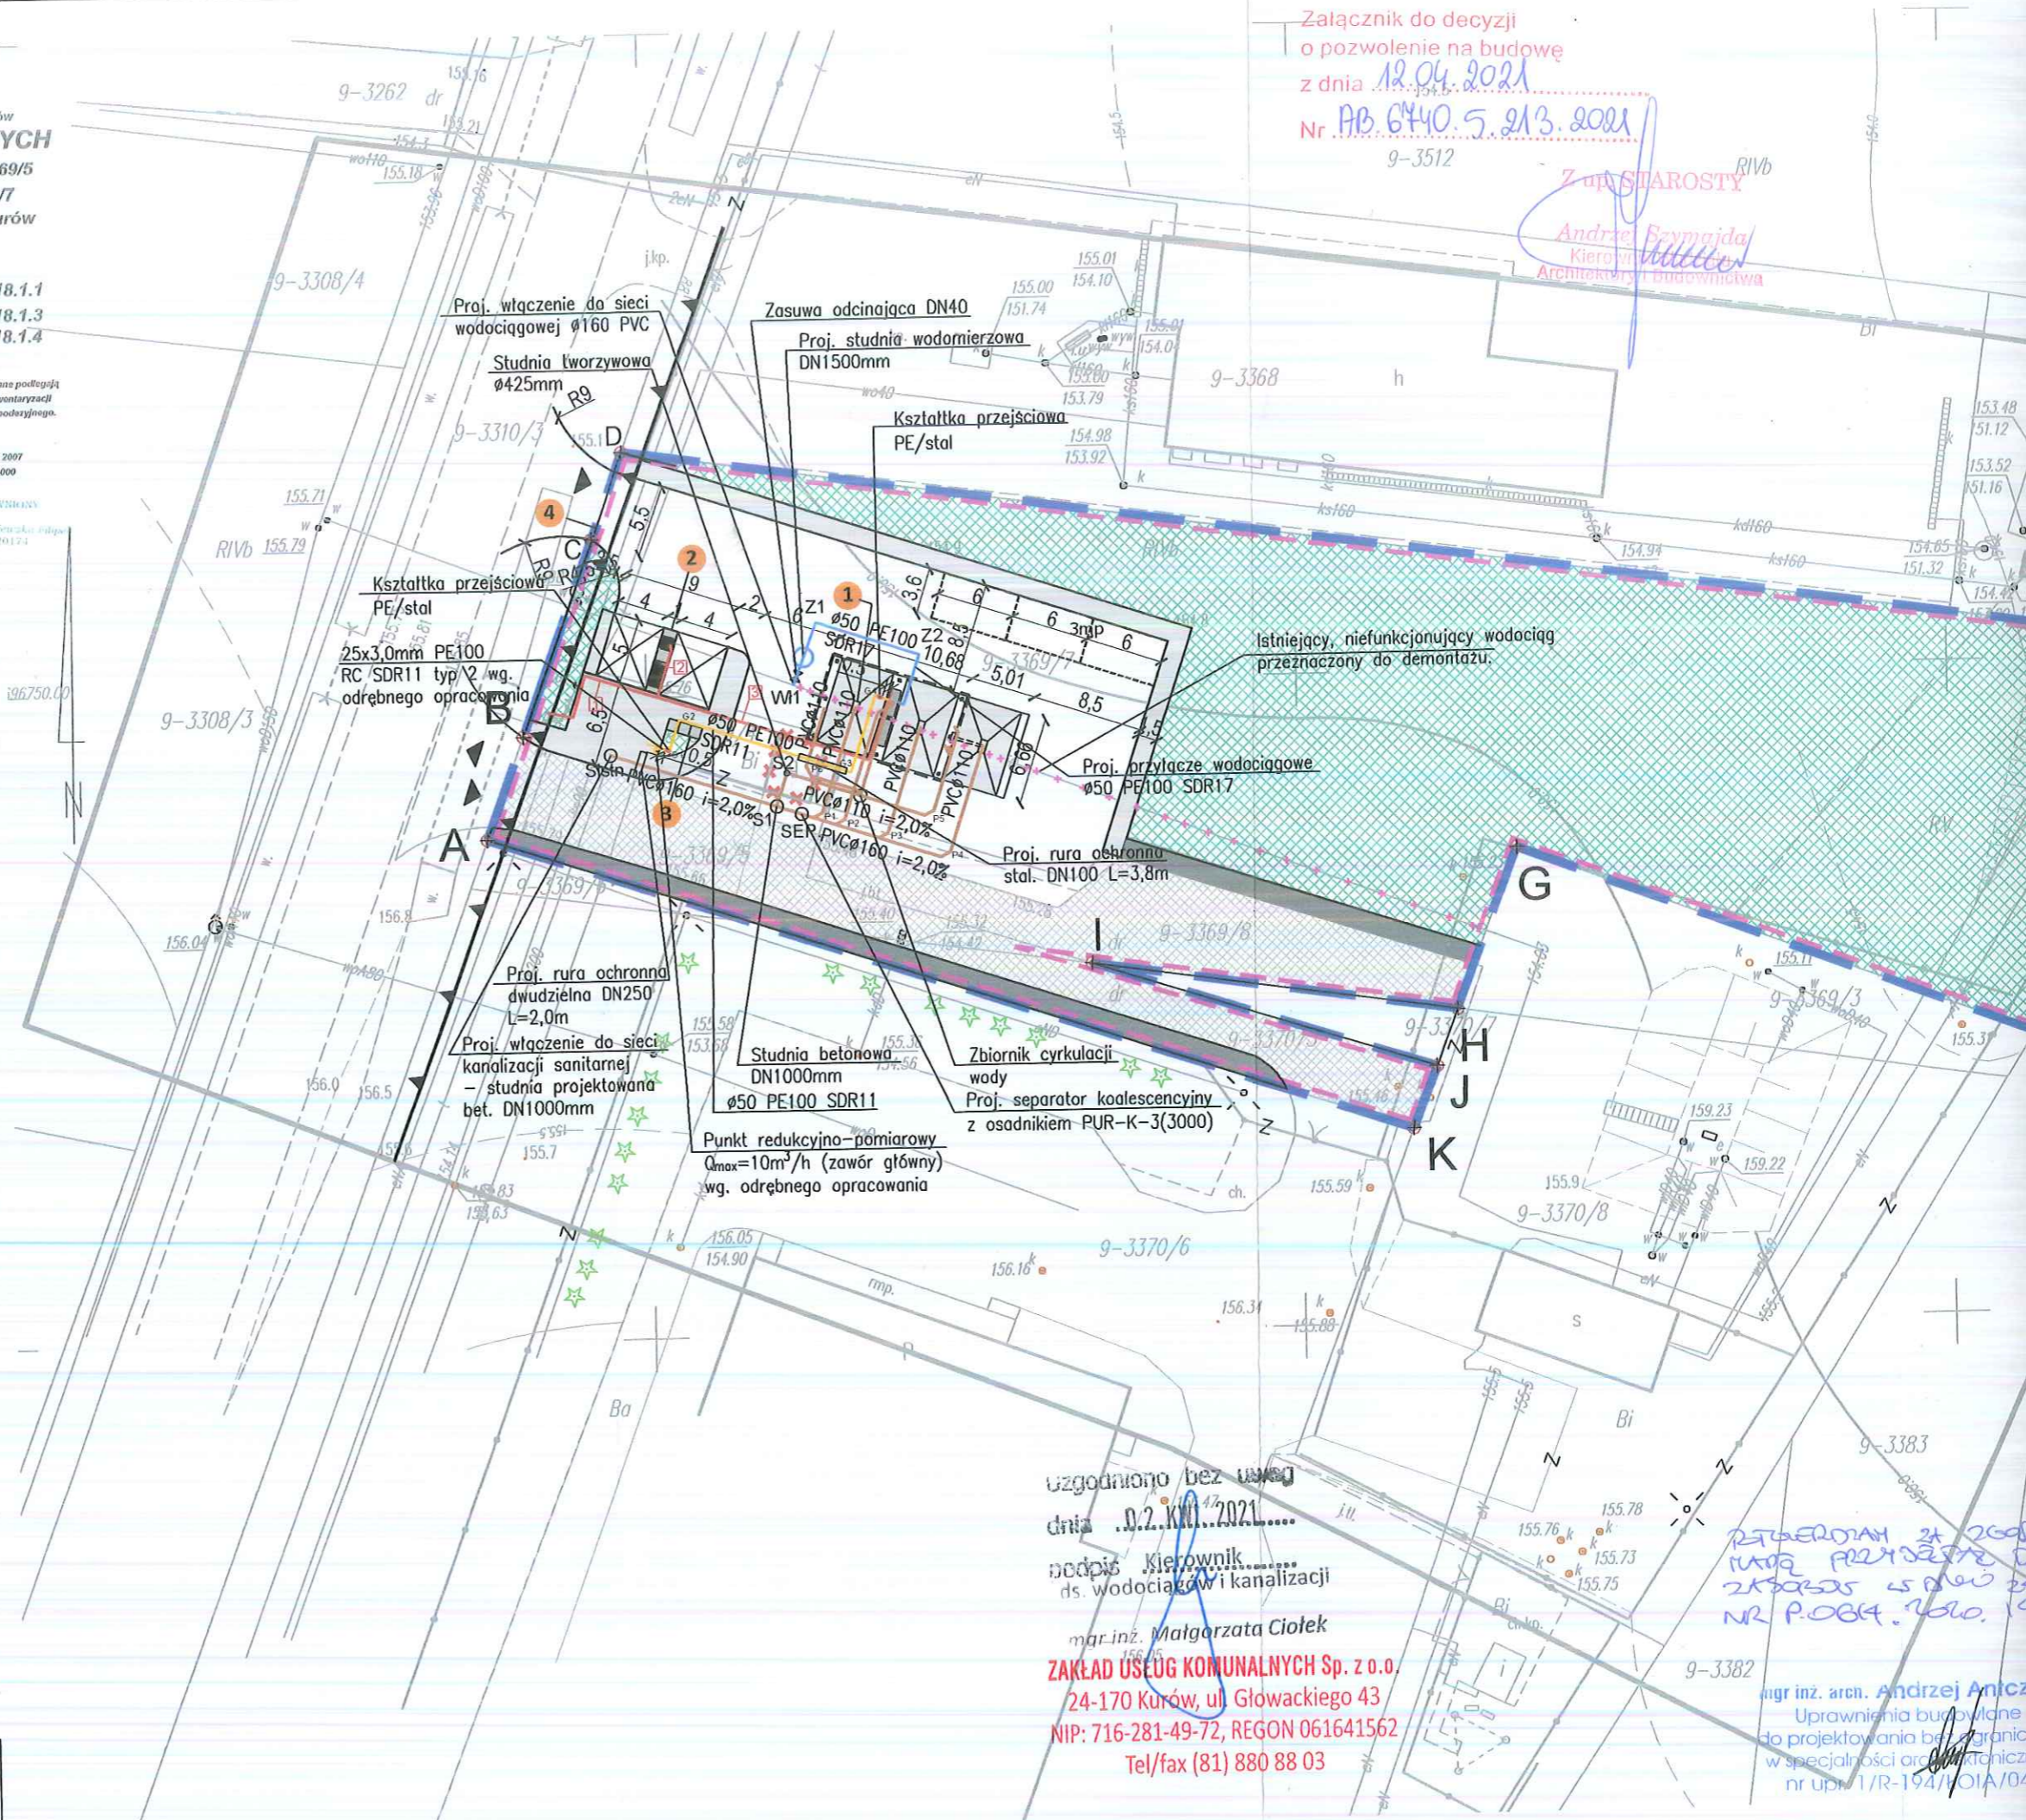

Załącznik do decyzji
o pozwolenie na budowę
z dnia 12.04.2021
Nr. AB.6440.5.213.2021
9-3512

Z up. STAROSTY
Andrzej Bzymajda
Kierownik
Architektura i Budownictwo

uzgodniono bez uwag
dnia 02.07.2021
podpis Kierownik ds. wodociągów i kanalizacji
mgr inż. Małgorzata Ciołek
ZAKŁAD USŁUG KOMUNALNYCH Sp. z o.o.
24-170 Kurów, ul. Głowackiego 43
NIP: 716-281-49-72, REGON 061641562
Tel/fax (81) 880 88 03

REZERWAM ZA ZGODNĄ
MAPĄ PRZYJĘTĄ DO
ZAKŁADU USŁUG
NR P.0614.2020.1415
mgr inż. arch. Andrzej Antczak
Uprawnienia budowlane
do projektowania bez ograniczeń
w specjalności architektura technicznej
nr upraw. 1/R-194/01A/04