

Gniezno, dnia 17.04.2018
L.dz. PE018PO64139 /ZR/BS/2018

SBD PROJEKT
Krystian Orzeł
ul. Bełchatowska 12
60-161 Poznań

Uzgodnienie kolizji z urządzeniami elektroenergetycznymi Nr 20/K/2018

Dotyczy: uzgodnienia przebudowy ulicy Gdańskiej i Helskiej w m. Jankowo Dolne

W odpowiedzi na Państwa pismo z dnia 26-03-2018 r. uprzejmie informujemy, że uzgadniamy przedmiotową budowę z następującymi uwagami:

1. na terenie znajdują się elektroenergetyczne urządzenia podziemne nn, które wkreślono na plany,
2. w przypadku zbliżeń i skrzyżowań z siecią elektroenergetyczną, należy zastosować odpowiednie zabezpieczenia przed jej uszkodzeniem (zgodnie z PN-76/E-05125), w miejscu skrzyżowań zastosować rury ochronne dwudzielne Arot A 110 PS
3. lokalizację podziemnych urządzeń elektroenergetycznych w terenie należy potwierdzić za pomocą przekopów próbnych,
4. prace ziemne w pobliżu urządzeń elektroenergetycznych należy wykonywać ręcznie bez użycia sprzętu mechanicznego z należytą dbałością,
5. inwestor ponosi odpowiedzialność materialną wynikającą z Kodeksu Cywilnego za spowodowanie uszkodzeń infrastruktury elektroenergetycznej w czasie wykonywania robót oraz szkody, które w przyszłości mogłyby powstać na skutek przeprowadzonych robót,
6. nie wyklucza się istnienia w terenie innych, niewykazanych na załączonym planie podziemnych urządzeń elektroenergetycznych, które nie były zgłoszone do ewidencji RD Gniezno,
7. rozpoczęcie prac związanych z wykonaniem przedmiotowego zadania należy bezwzględnie zgłosić w PE Gniezno.
8. ważność niniejszej informacji ustala się na okres 2 lat z tym, że każdorazowo w terminie 14 dni przed przystąpieniem do prac ziemnych należy uaktualnić je w RD Gniezno.

Załączniki: plany – 1 ark.

k/o

1. adresat;
2. a/a;

Z poważaniem

Enea Operator Sp. z o.o.
Rejon Dystrybucji Gniezno
Dział Rozwoju i Inwestycji

Paweł Woroch


Centrala


Enea Operator Sp. z o.o.
60-479 Poznań, ul. Strzeszyńska 58

tel. +48 / 61 850 41 10
faks +48 / 61 850 44 47





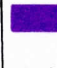

NIP 782 237 71 60
REGON 300455398

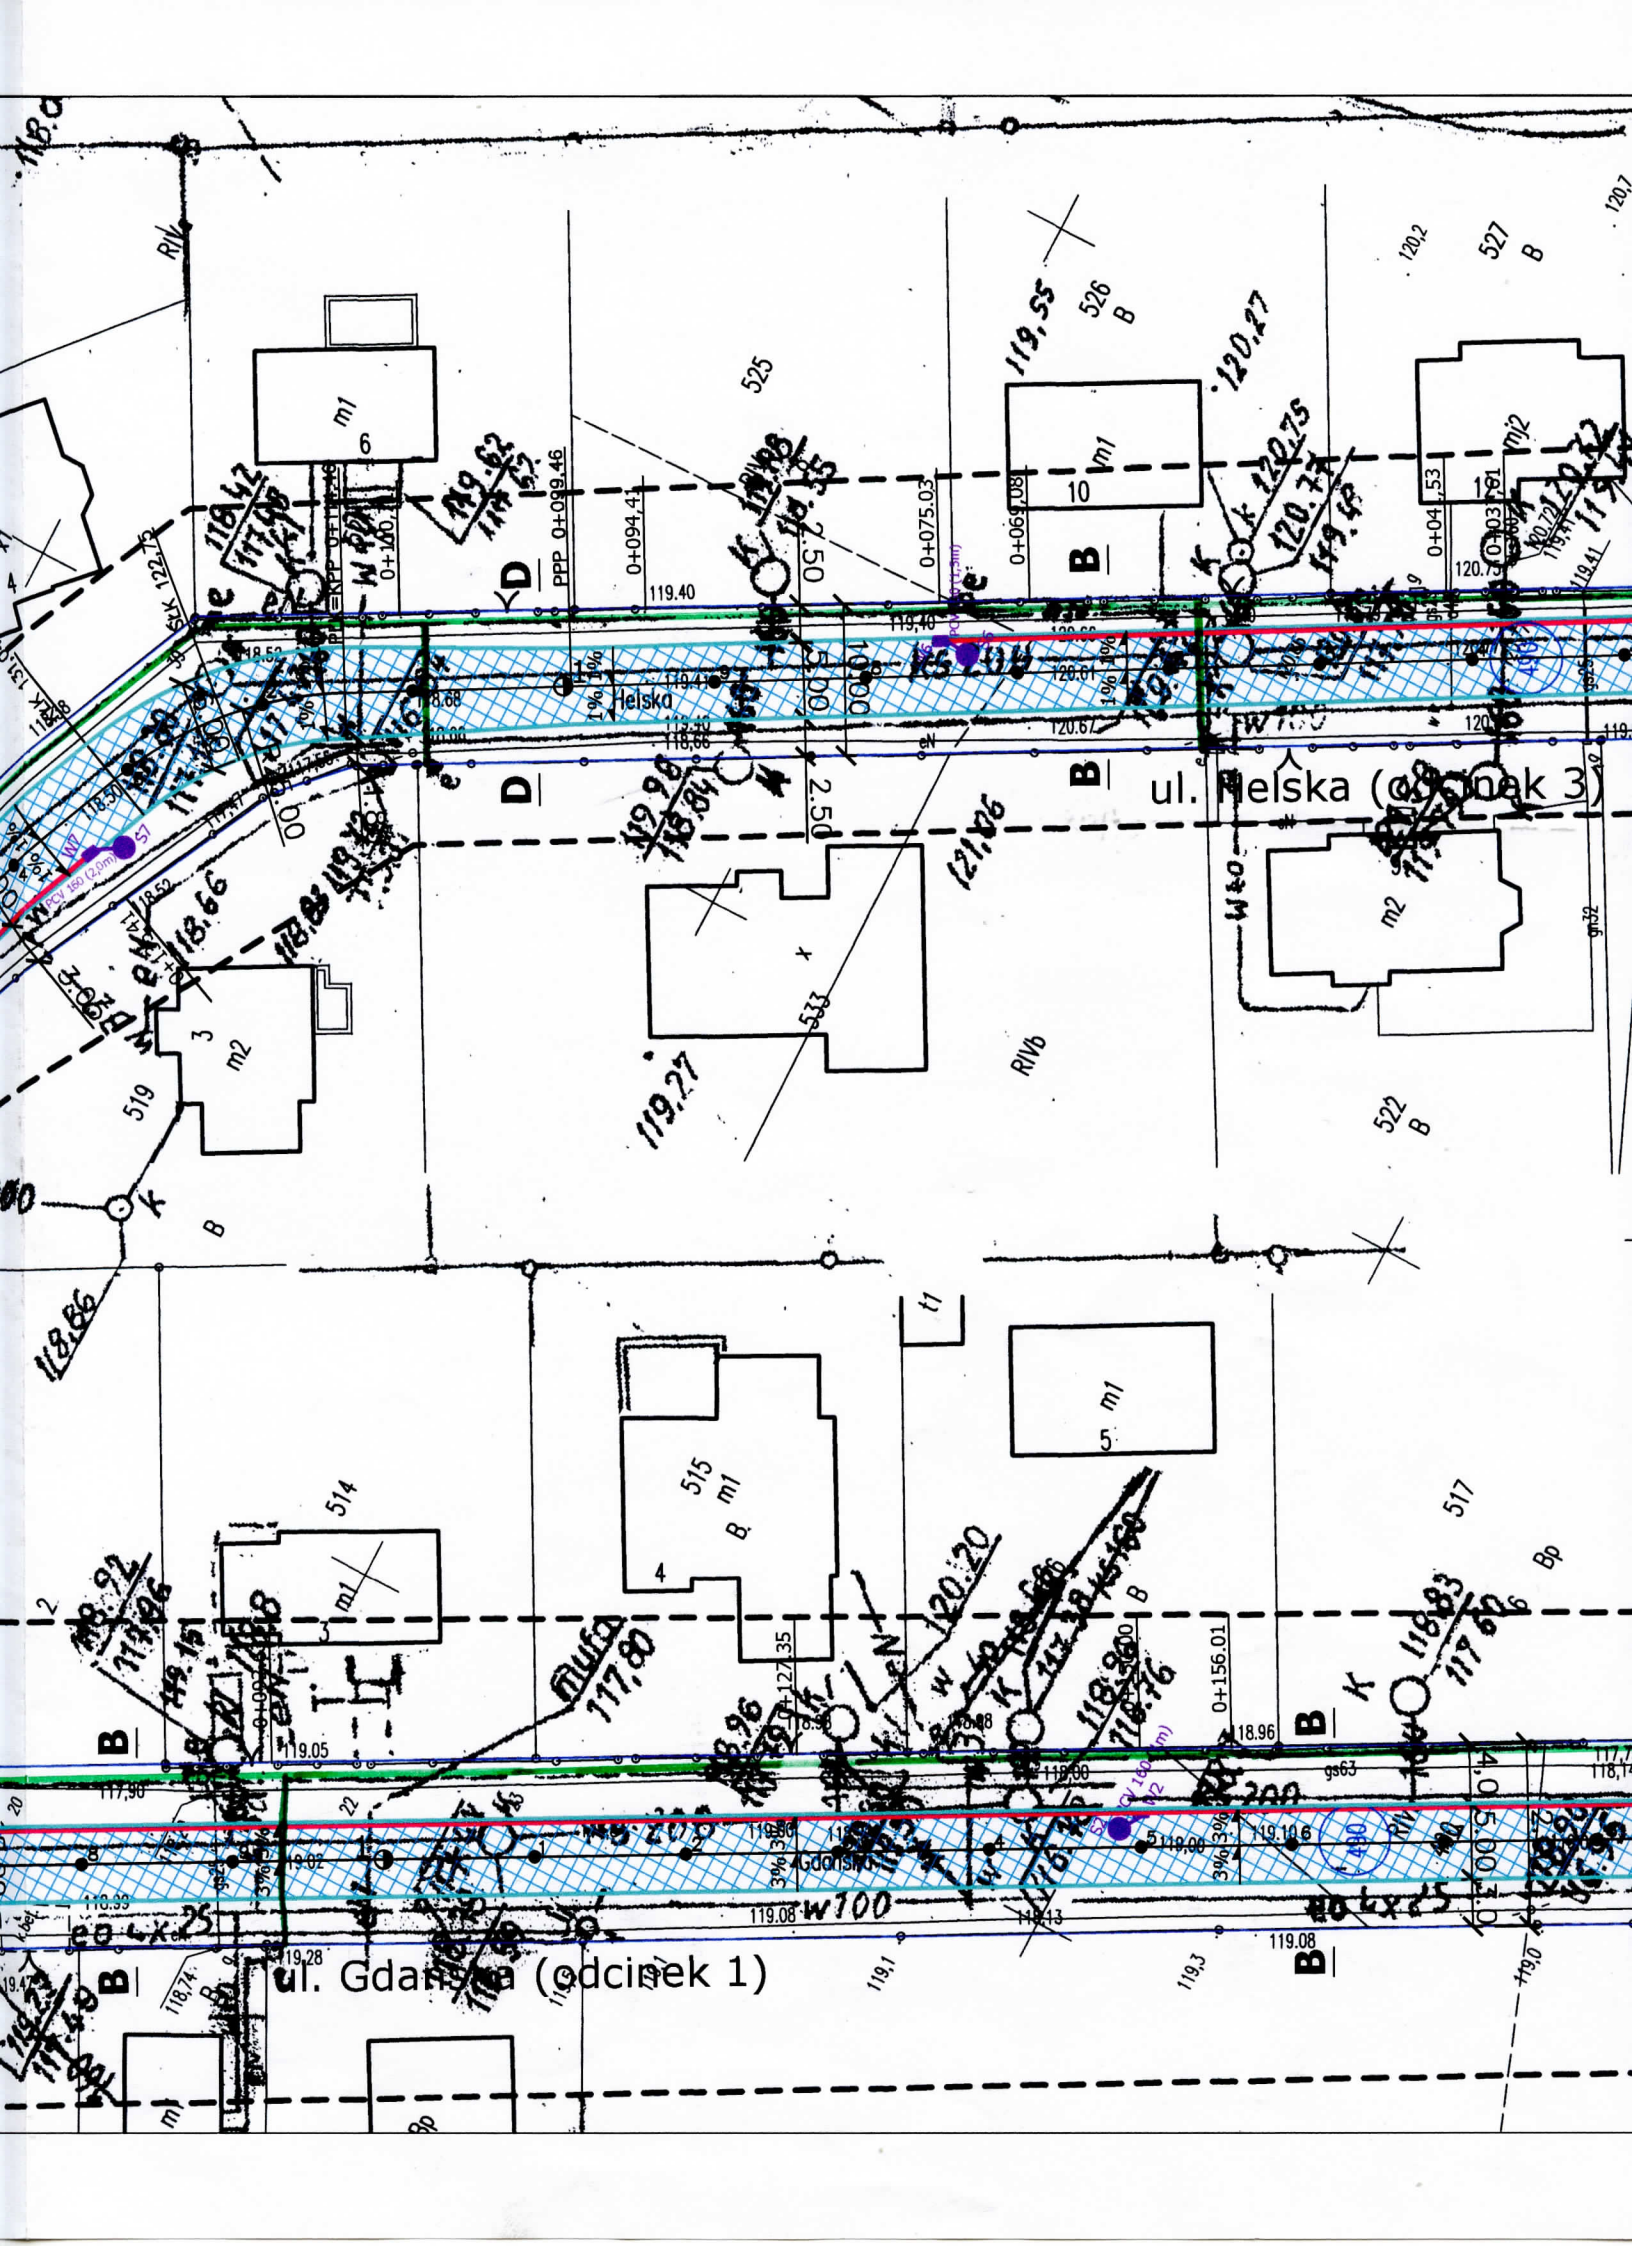kontakt@operator.enea.pl
www.operator.enea.pl

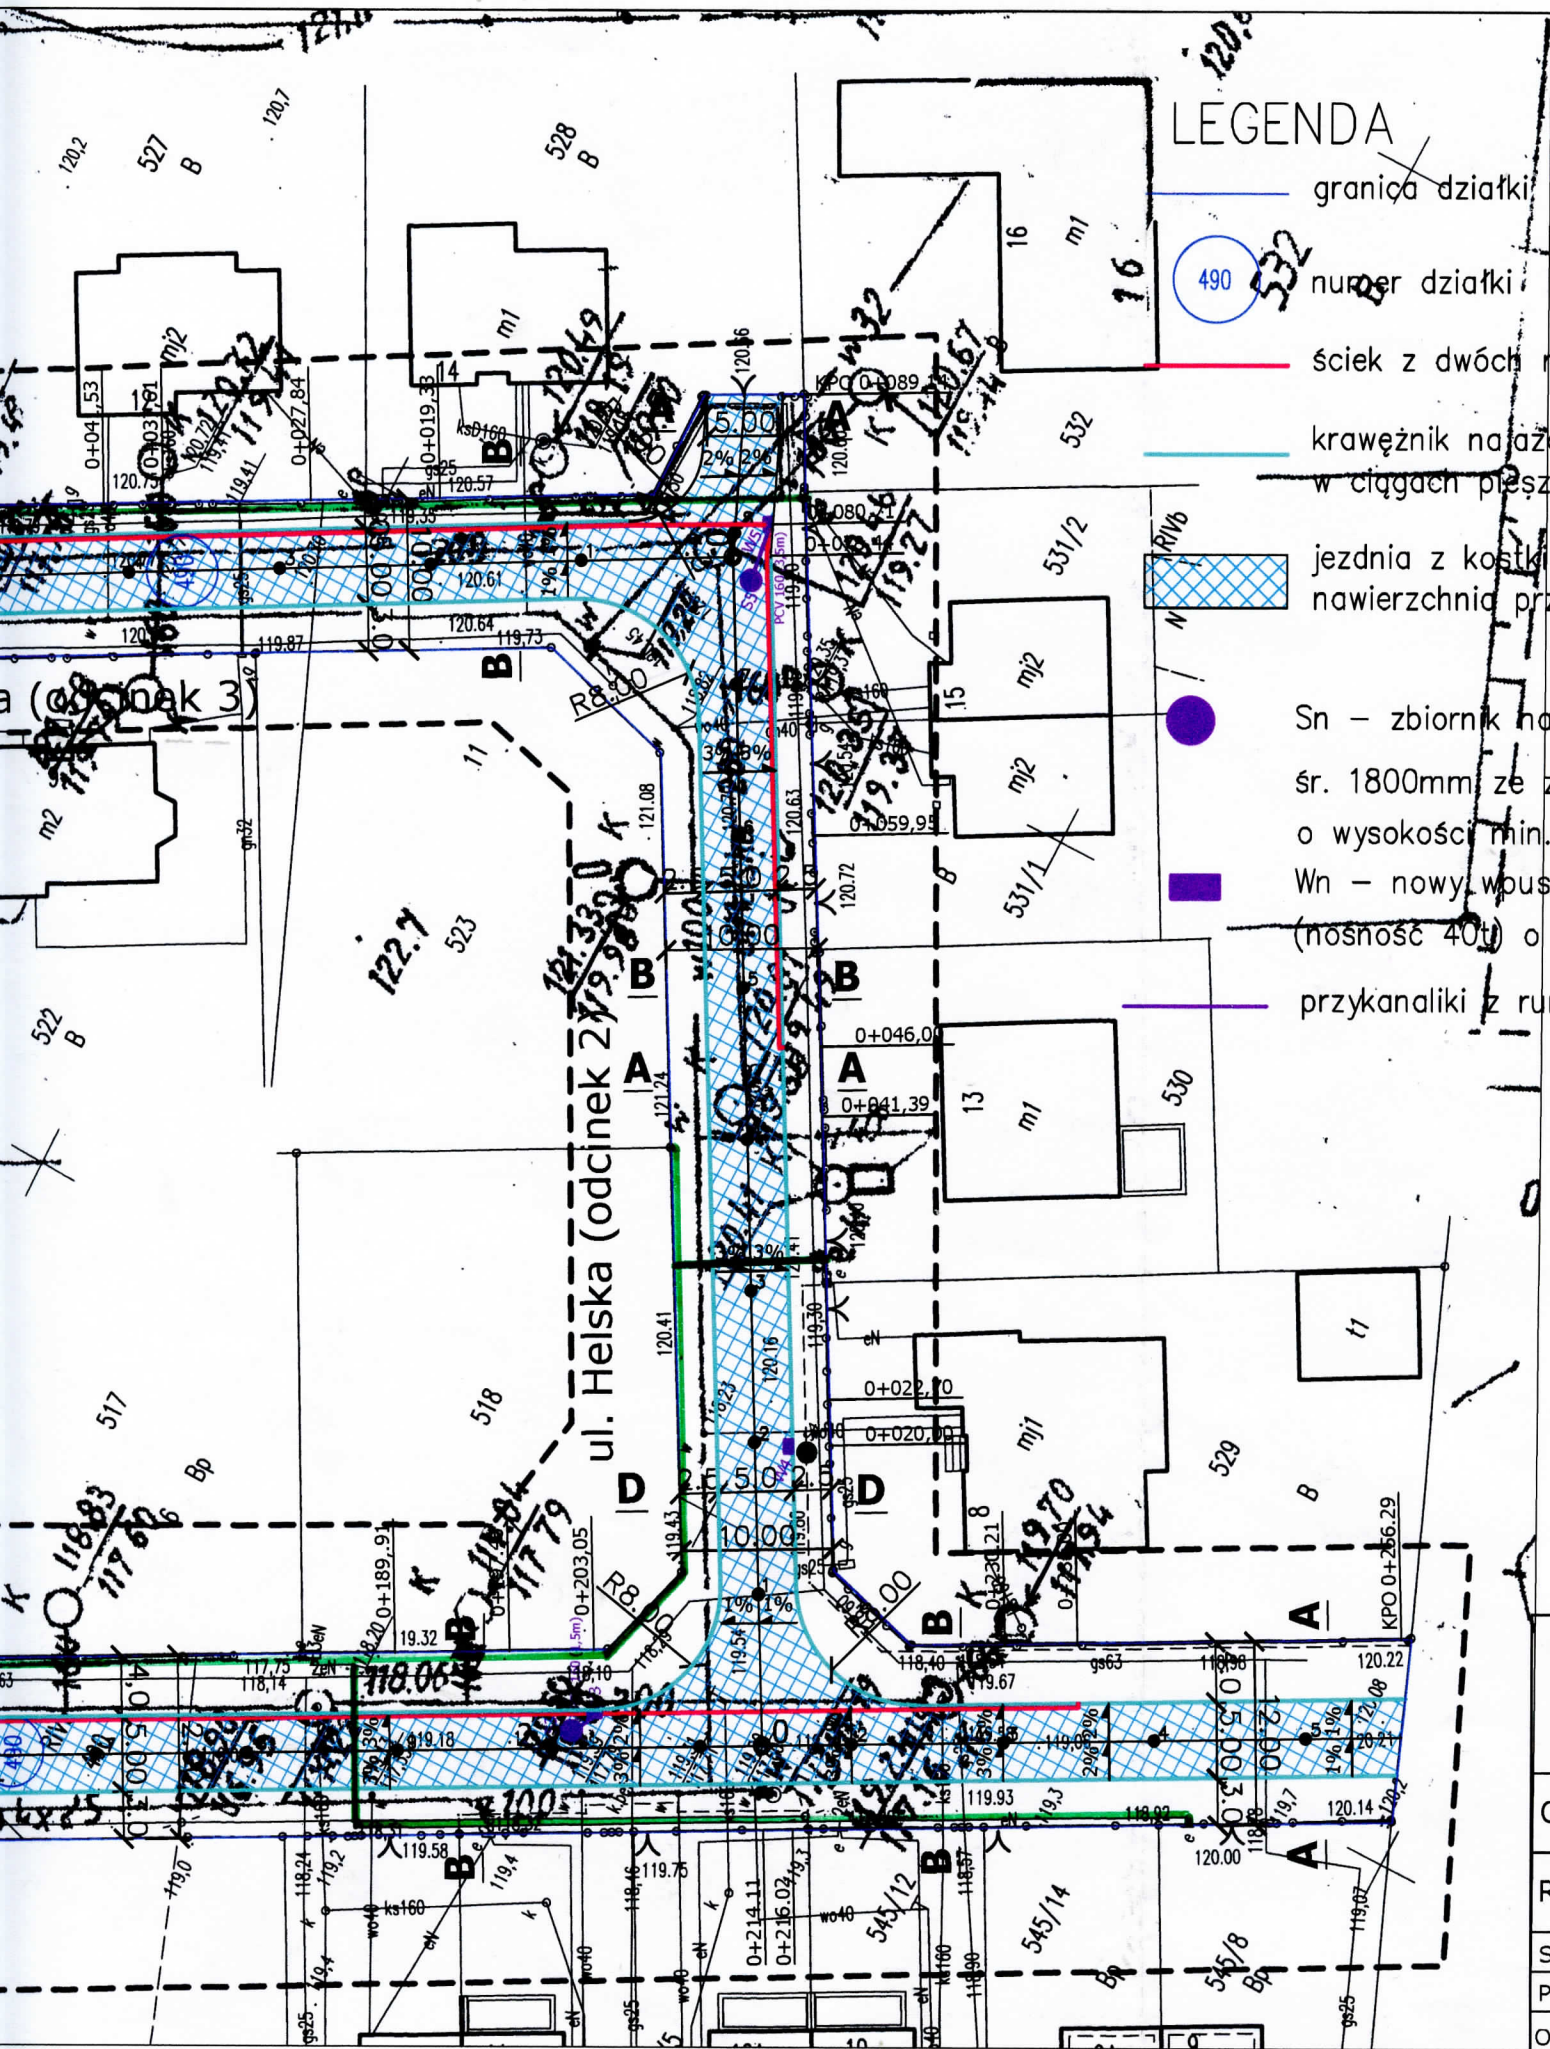






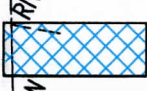

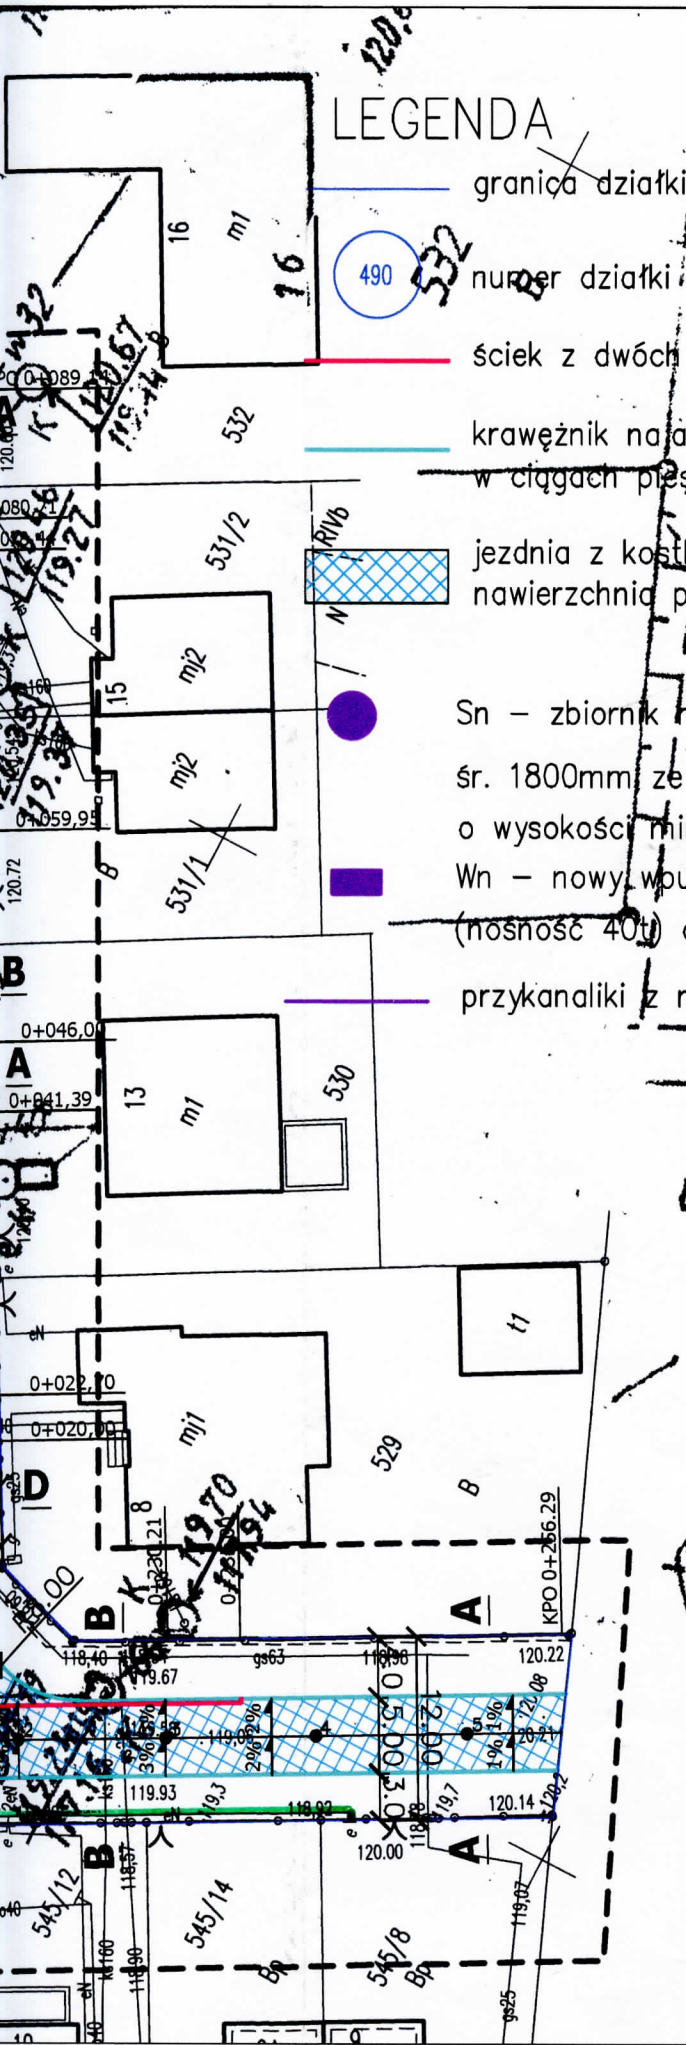



LEGENDA

-  granica działki
-  490 532 numer działki
-  ściek z dwóch rzędów
-  krawężnik na jezdni w ciągach pieszych
-  jezdnia z kostki betonowej nawierzchnia przepuszcza wodę
-  Sn – zbiornik na wodę śr. 1800mm ze zwężką o wysokości min. 15cm
-  Wn – nowy wpust uliczny (nośność 40t) o wym. 100x100cm
-  przykanaliki z rury litej


SB
 ul. Bet
 OBIEK
 RYSUN
 STANOW
 PROJEKT
 OPRACOW

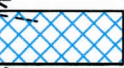

LEGENDA

-  granica działki
-  numer działki
-  ściek z dwóch rzędów kostki betonowej typu Cegła gr. 6cm
-  krawężnik na jezdni 15x22x100cm wyniesiony 4cm
w ciągach pieszych wyniesiony 2cm
-  jezdnia z kostki betonowej typu Domino eko gr. 8 cm
nawierzchnia przepuszczalna
-  Sn – zbiornik na wody opadowe z kręgów betonowych żelbetonowych
śr. 1800mm ze zwężką i włazem żeliwnym typu ciężkiego kl. D (nośność 40t)
o wysokości min. 15 cm, z pokrywą żebrowaną gr. 5cm, głębokość 3m
-  Wn – nowy wpuść uliczny typu kl. D 400
(nośność 40t) o wym. 600x400mm
-  przykanaliki z rury litej klasy SN8 PCV 160mm

Uzgodnienie nr 2018/2018
 Uzgodnienie nr 2018/2018
 Dokumentacja na dzień 17.04.2018
 elektroenergetyczne podziemne planach naniesione orientacyjne kable i kable na
 Szczegółowe dane o przebiegu uzyskać z materiałów geodezyjnych, przekopów próbnych oraz informacji Gdzie należy zgłosić rozpoczęcie prac ziemnych W razie wystąpienia kolizji urządzeniami elektroenergetycznymi konieczne jest opracowanie i uzgodnienie z nami dokumentacji technicznej na ich usunięcie Skrzyżowania i zbliżenia wykonać zgodnie z PN 76-E-05125 Zakład prace należy zgłosić do odbioru technicznego w ENEA Operator Sp z o.o. PE Gniezno Uzgodnienie nie dotyczy kabli (konsumentów) nie będących w eksploatacji ENEA Operator Sp z o.o. Zakładu Dystrybucji Energii Rejon Dystrybucji Gniezno ważność niniejszego uzgodnienia ustala się na okres 2 lat z tym, że każdorazowo w terminie 14 dni przed przystąpieniem do prac ziemnych należy uaktualnić je w ENEA Operator Sp z o.o. Zakład Dystrybucji Energii Rejon Dystrybucji Gniezno. Uwaga: W pobliżu oraz w miejscu skrzyżowań z Kablami energetycznymi prace ziemne należy wykonać ręcznie.
 Gniezno, dnia 17.04.2018
 Referent ds. Rozwoju i Inwestycji
 Holceki
 Inwestycje i podziemia

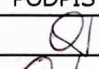SBD PROJEKT		INWESTOR		
ul. Bełchatowska 12, 60-161 Poznań		Gmina Gniezno al. Reymonta 9-11 62-200 Gniezno		
OBIEKT: Przebudowa jezdni ul. Koszalińskiej w Jankowie Dolnym				
RYСУNEK: Plan zagospodarowania terenu - Plan sytuacyjny				NR 2
SKALA 1:500				
STANOWISKO	IMIĘ I NAZWISKO	NR UPR.	DATA	PODPIS
PROJEKTANT	Włodzimierz Orzeł	277/79/PW	03.2018	
OPRACOWAŁA	Alicja Orzeł		03.2018	