

MAPA DO CELÓW PROJEKTOWYCH

skala 1:500

ID zgł: GN.6641.449.2024
 województwo: łódzkie
 powiat: opoczyński
 gmina: 100705_2, Paradyż
 obręb: 0006 Dorobna Wola
 działka nr: 23/2


Układ współrzędnych "PL-2000"
 Poziom odniesienia "PL-EVRF2007-NH"
 Sekcje: 7.153.13.25.2.2, 7.153.13.25.2.4

Mapa służy do celów projektowych w zakresie opracowania i stanowi załącznik do projektu.
 Stan aktualności na 06.03.2024r
 Mapę opracowano na podstawie baz danych otrzymanych z PODGIK w Opocznie oraz pomiaru uzupełniającego.

sporządził:


KOMPAS
 Łukasz Gwadera
 Biernackiego 5, 26-300 Opoczno
 NIP 768-165-21-20

geodeta uprawniony
 mgr inż. Łukasz Gwadera
 numer uprawnień 21935 (1,2)

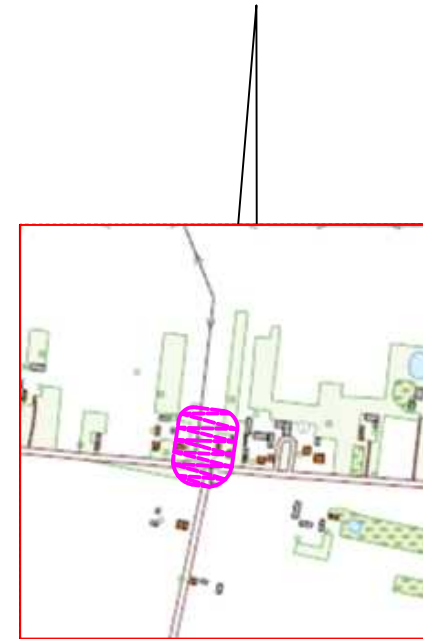

SZKIC ORIENTACYJNY
 SKALA 1:10 000

Poświadczam, że niniejszy dokument został opracowany w wyniku prac geodezyjnych i kartograficznych, których rezultaty zawiera operat techniczny pozytywnie zweryfikowany jednocześnie informuję, że jestem świadomy odpowiedzialności za złożenie fałszywego oświadczenia.	
Identyfikator zgłoszenia prac geodezyjnych	GN.6641.449.2024
Organ służby geodezyjnej, który otrzymał zgłoszenie	Starosta Opoczyński
Wykonawca prac geodezyjnych	Kompas Łukasz Gwadera
Numer oraz data sporządzenia dokumentu zawierającego wynik pozytywnej weryfikacji	Protokół weryfikacji numer GN.6641.449.2024_1 z dnia 12.03.2024r.
Imię i nazwisko oraz numer uprawnień zawodowych kierownika prac	mgr inż. Łukasz Gwadera Numer uprawnień 21935 (1,2)

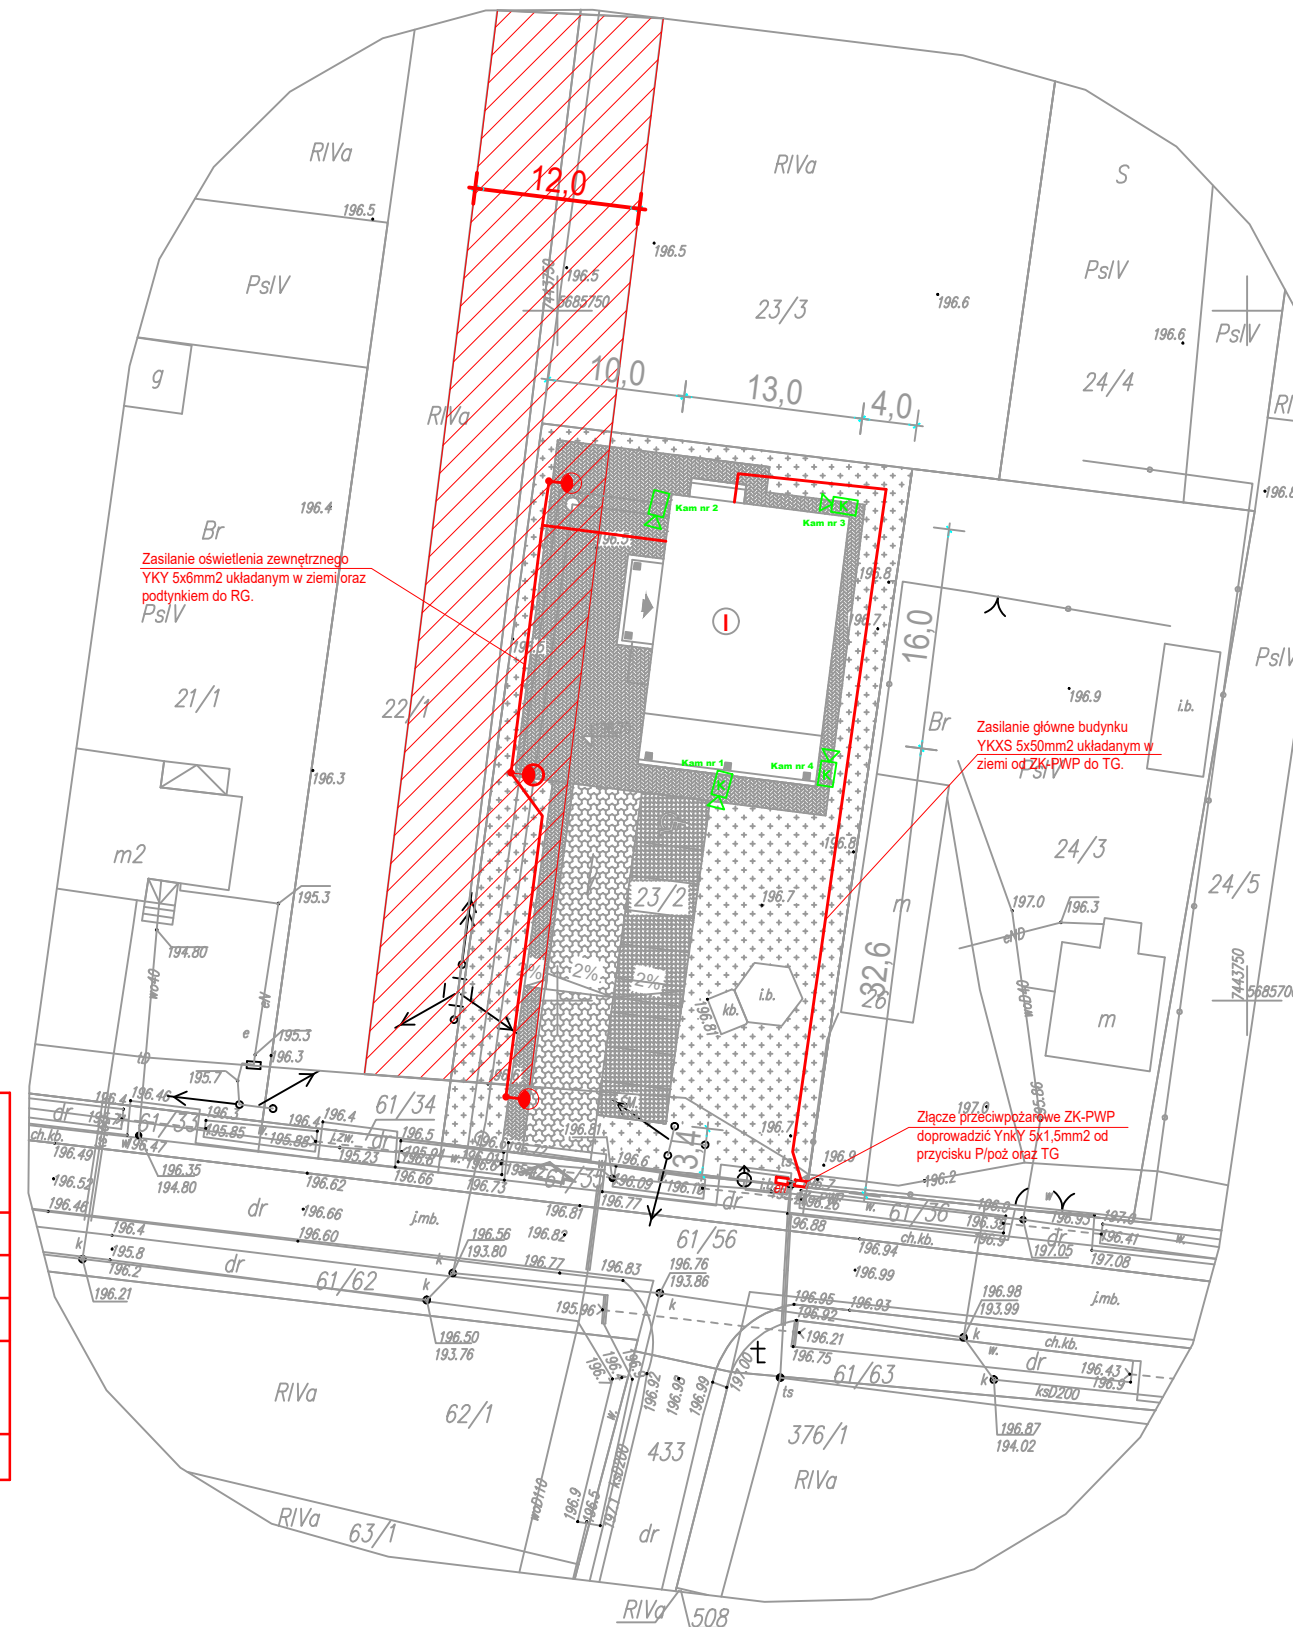

LEGENDA

- instalacja zewnętrzna elektryczna
- projektowany stóp oświetlenia stalowy 5 m z oprawa LED 32 W
- K — Kamera zewnętrzna: Kamera IP 4MP, obiektyw 2.8–12mm, motozoom, EXIR 60m

Opoczno, dnia 06.03.2024

Nie wyklucza się istnienia w terenie innych nie wskazanych na niniejszej mapie urządzeń podziemnych, które nie były zgłoszone do inwentaryzacji lub o których brak jest informacji w instytucjach branżowych.
 Granice działek wkreślono na podstawie danych ewidencji gruntów.

Punkty osnowy geodezyjnej podlegają ochronie.

(Prawo Geod. i Kart. – Ust. z dn. 17.05.1989r., Rozp. MSWiA w sprawie ochrony znaków geodezyjnych, grawimetrycznych i magnetycznych z dn. 15.04.1999r.)

ZAKRES OPACOWANIA

JEDNOSTKA PROJEKTOWA	JOTBE inż. Jacek Blaszczyk 63-220 Kotlin ul. Krasicckiego 7					
INWESTOR	GMINA PARADYŻ					
OBIEKT	SWIETLICA WIEJSKA					
ADRES BUDOWY	DOROBNA WOLA DZ. NR 23/2					
TYTUŁ RYSUNKU	PROJEKT ZAGOSPODAROWANIA TERENU					
BRANŻA PROJEKTU	ELEKTRYCZNA	DATA WYKONANIA	04.2024	SKALA RYSUNKU	1:500	NR RYSUNKU PZT_E
PROJEKTANT			AUTOR PROJEKTU		PROJEKTANT	
mgr inż. Karol Jarczyk Uprawnienia budowlane do projektowania sieci energetycznych i elektroenergetycznych Nr uprawnień: WPO/161/PO/02/12						