



# PROJEKT ZAGOSPODAROWANIA TERENU

Modernizacja drogi powiatowej nr 2525D  
Lubomierz - Ubocze o długości 5,977 km  
(km 0+303 - 6+280)

Skala 1:500

## LEGENDA:

Projekтовana nawierzchnia warstwy ścieralnej gr. 4.0 cm

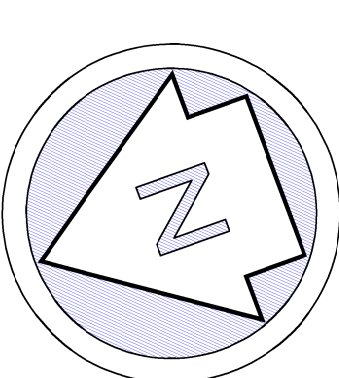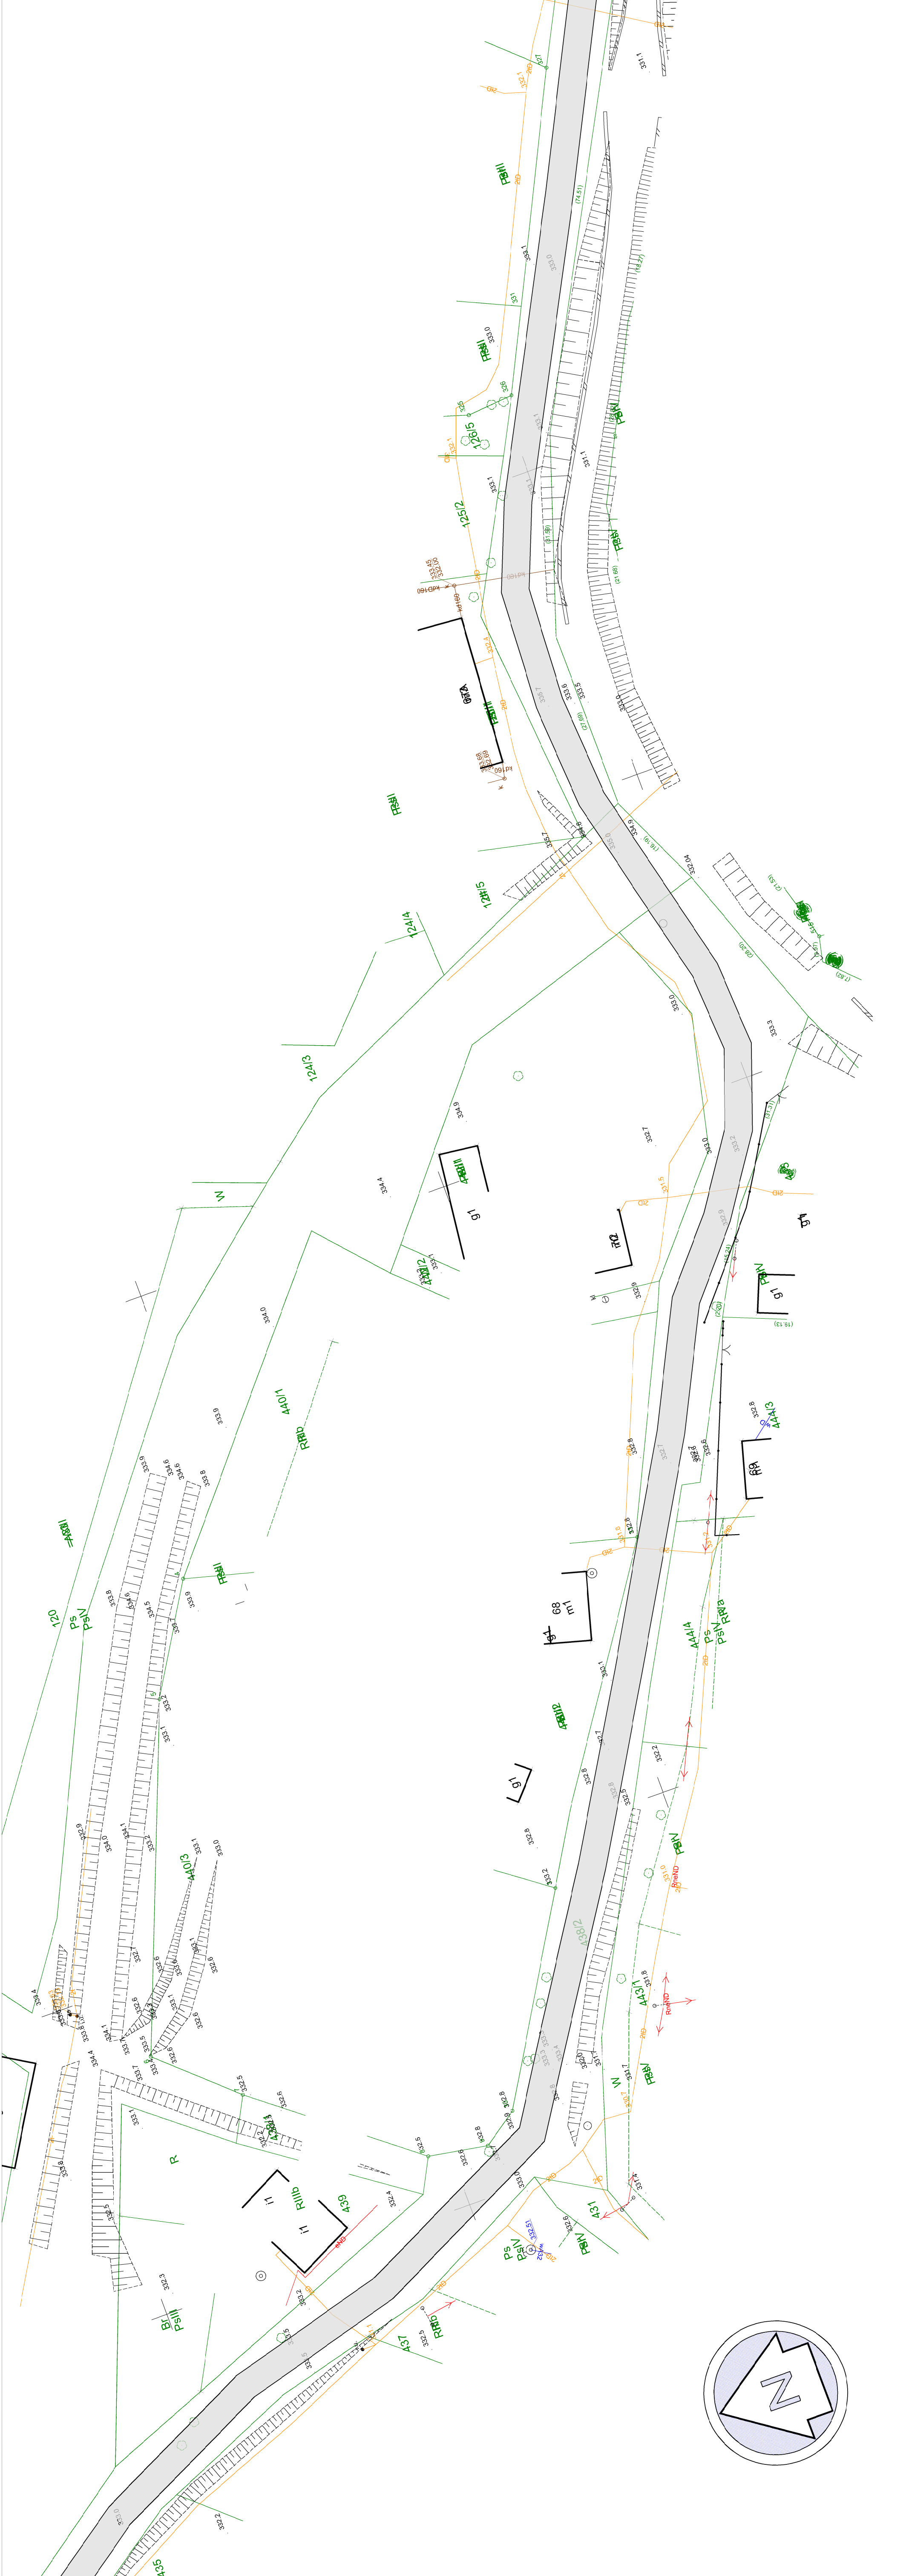

Jednostka projektowa:	<b>Biurowo Inżynierii Lądowej "K-B"</b> ul. Zarzęczna 7/1, 95-270 Jeleńna Góra tel.: 501 762 967, e-mail: krzysztofbiur@wp.pl NIP: 611-004665-26, REGON: 300460690 KRS: 0000271222, NIP: 611-004665-26, REGON: 300460690 adres: ul. Zarzęczna 7/1, 95-270 Jeleńna Góra
Temat opracowania:	Modernizacja drogi powiatowej nr 2525D Lubomierz - Ubocze o dł. 5,977 km
Lokalizacja:	droga powiatowa Nr 2525D, Lubomierz - Ubocze
Investor:	Powiat Lubomierski (ZDP Lubomierz), ul. Szpitalna 4, 59-600 Lubomierz
Projektant:	mgr inż. Krzysztof Biur
branża drogową	Nr upr.: 271025/13 w spec. drogowej
Rysunek:	Projekt zagospodarowania terenu
Stadium:	Dokumentacja projektowa
Skala rysunku:	1:500
Numer rysunku:	8
Data:	10.12.2022r.