


PROJEKT ZAGOSPODAROWANIA TERENU

BUDOWA 5 MIEJSC POSTOJOWYCH WRAZ Z PRZEBUDOWĄ CHODNIKA
W MIEJSCOWOŚCI NIKIELKOWO (DZIAŁKA NR 88 OBRĘB NIKIELKOWO,)
W ramach działania pn.: "Poprawa warunków ekomobilności w Miejskim Obszarze
Funkcjonalnym Olsztyna".
Skala: 1 : 500

Wyrys z mapy
skala 1:500

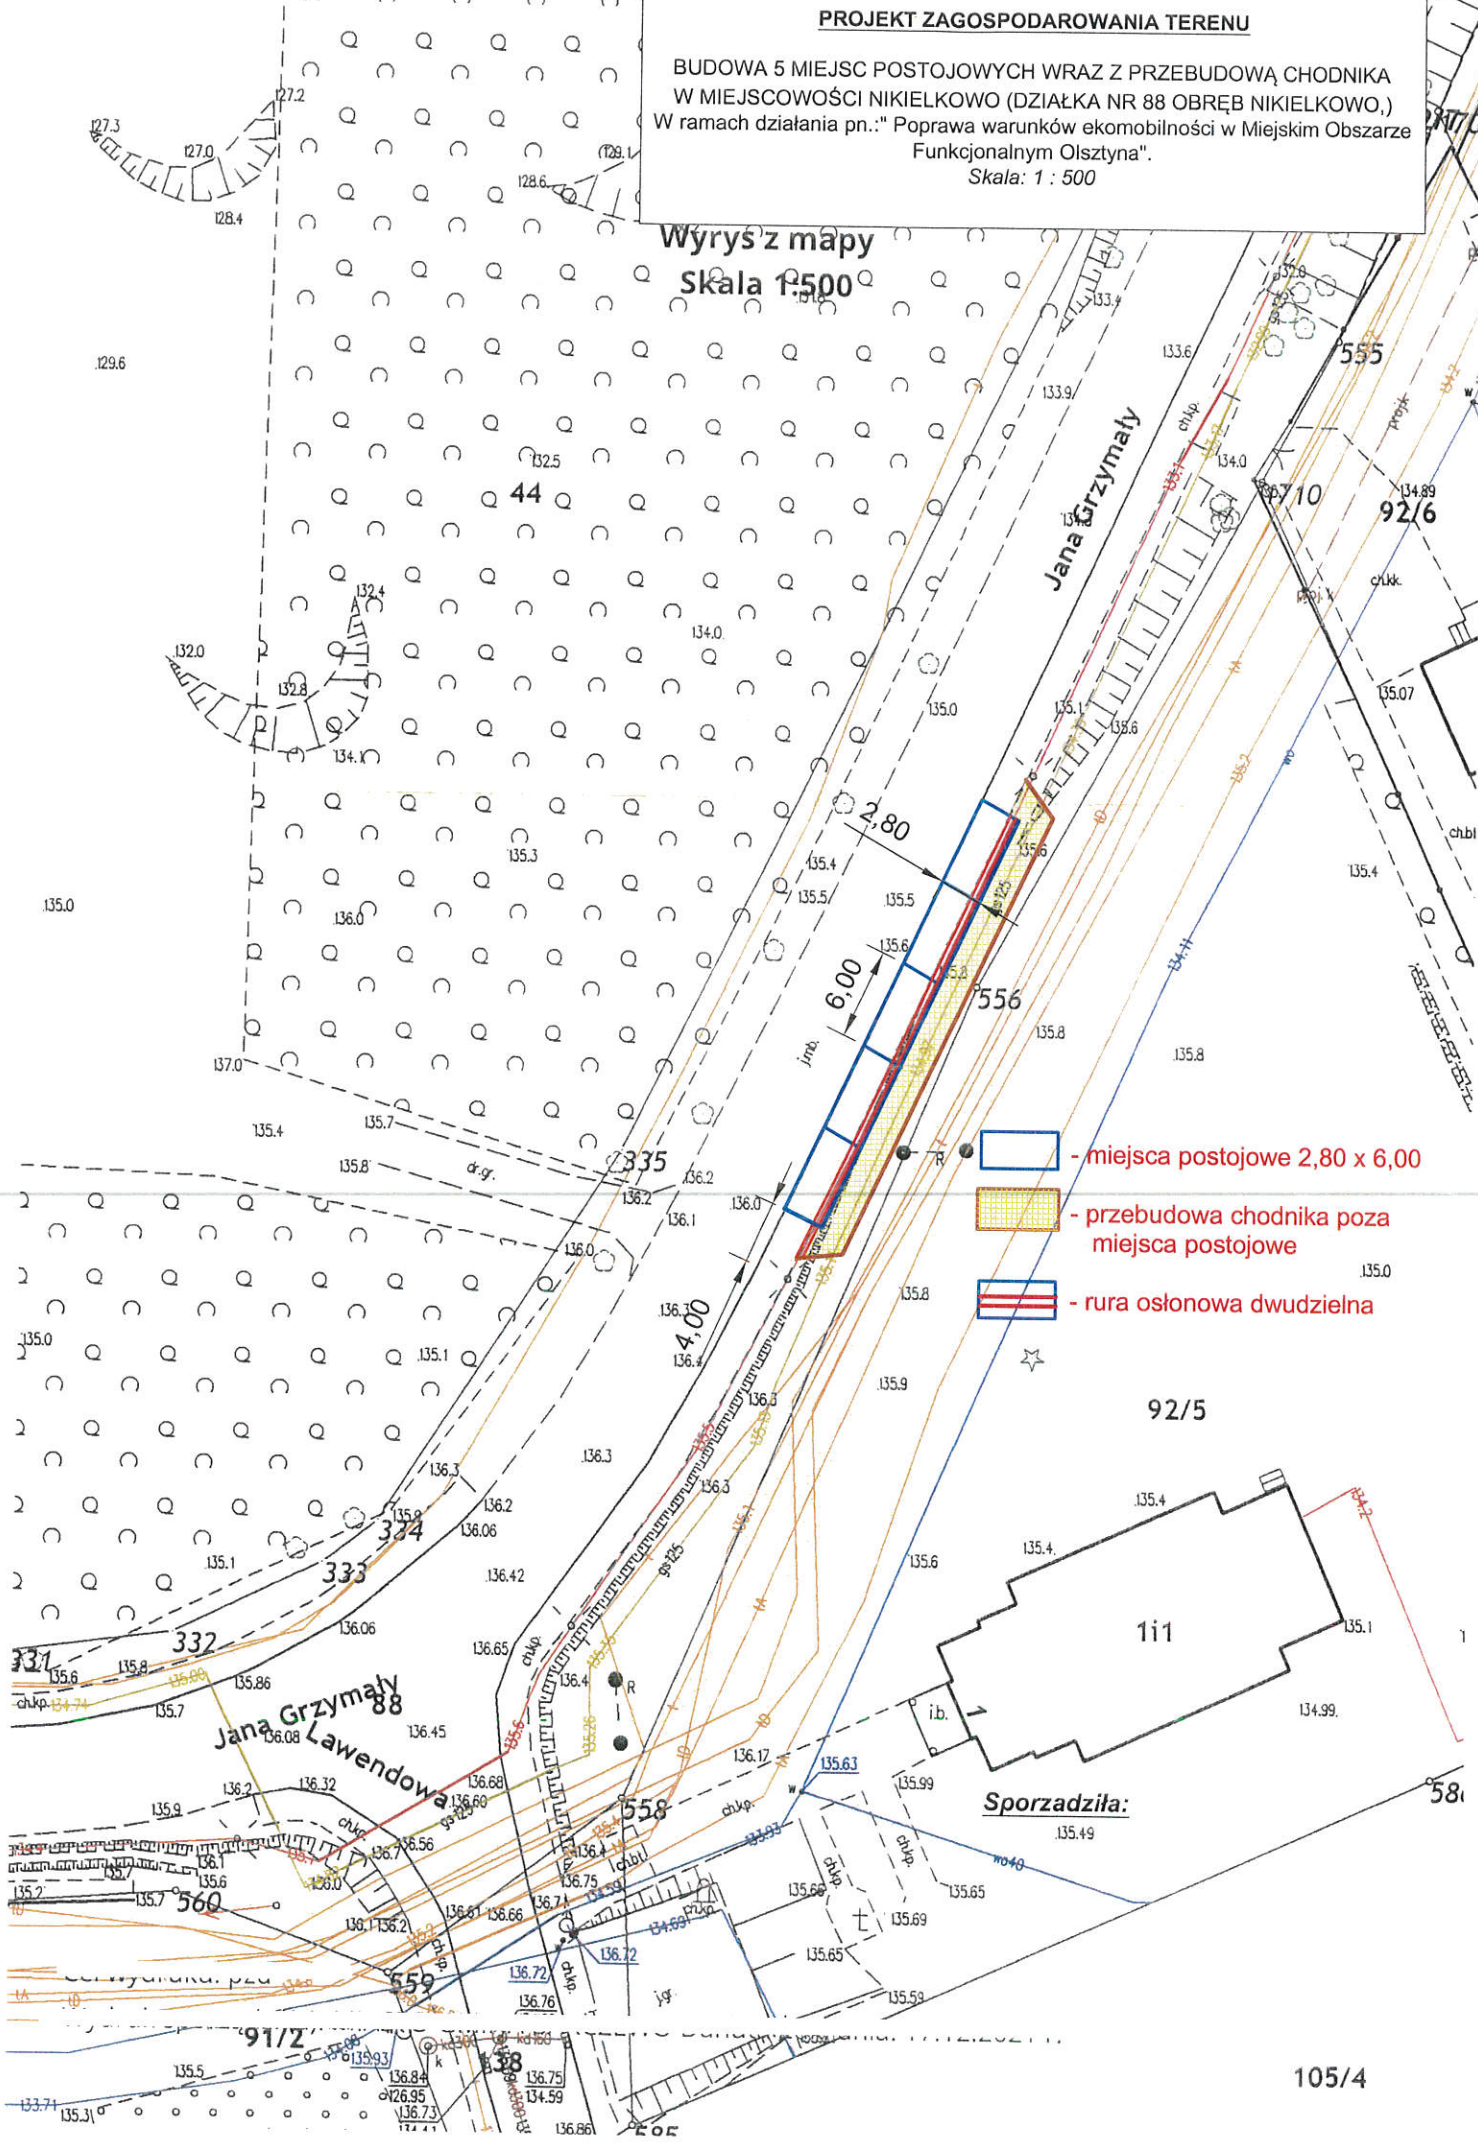



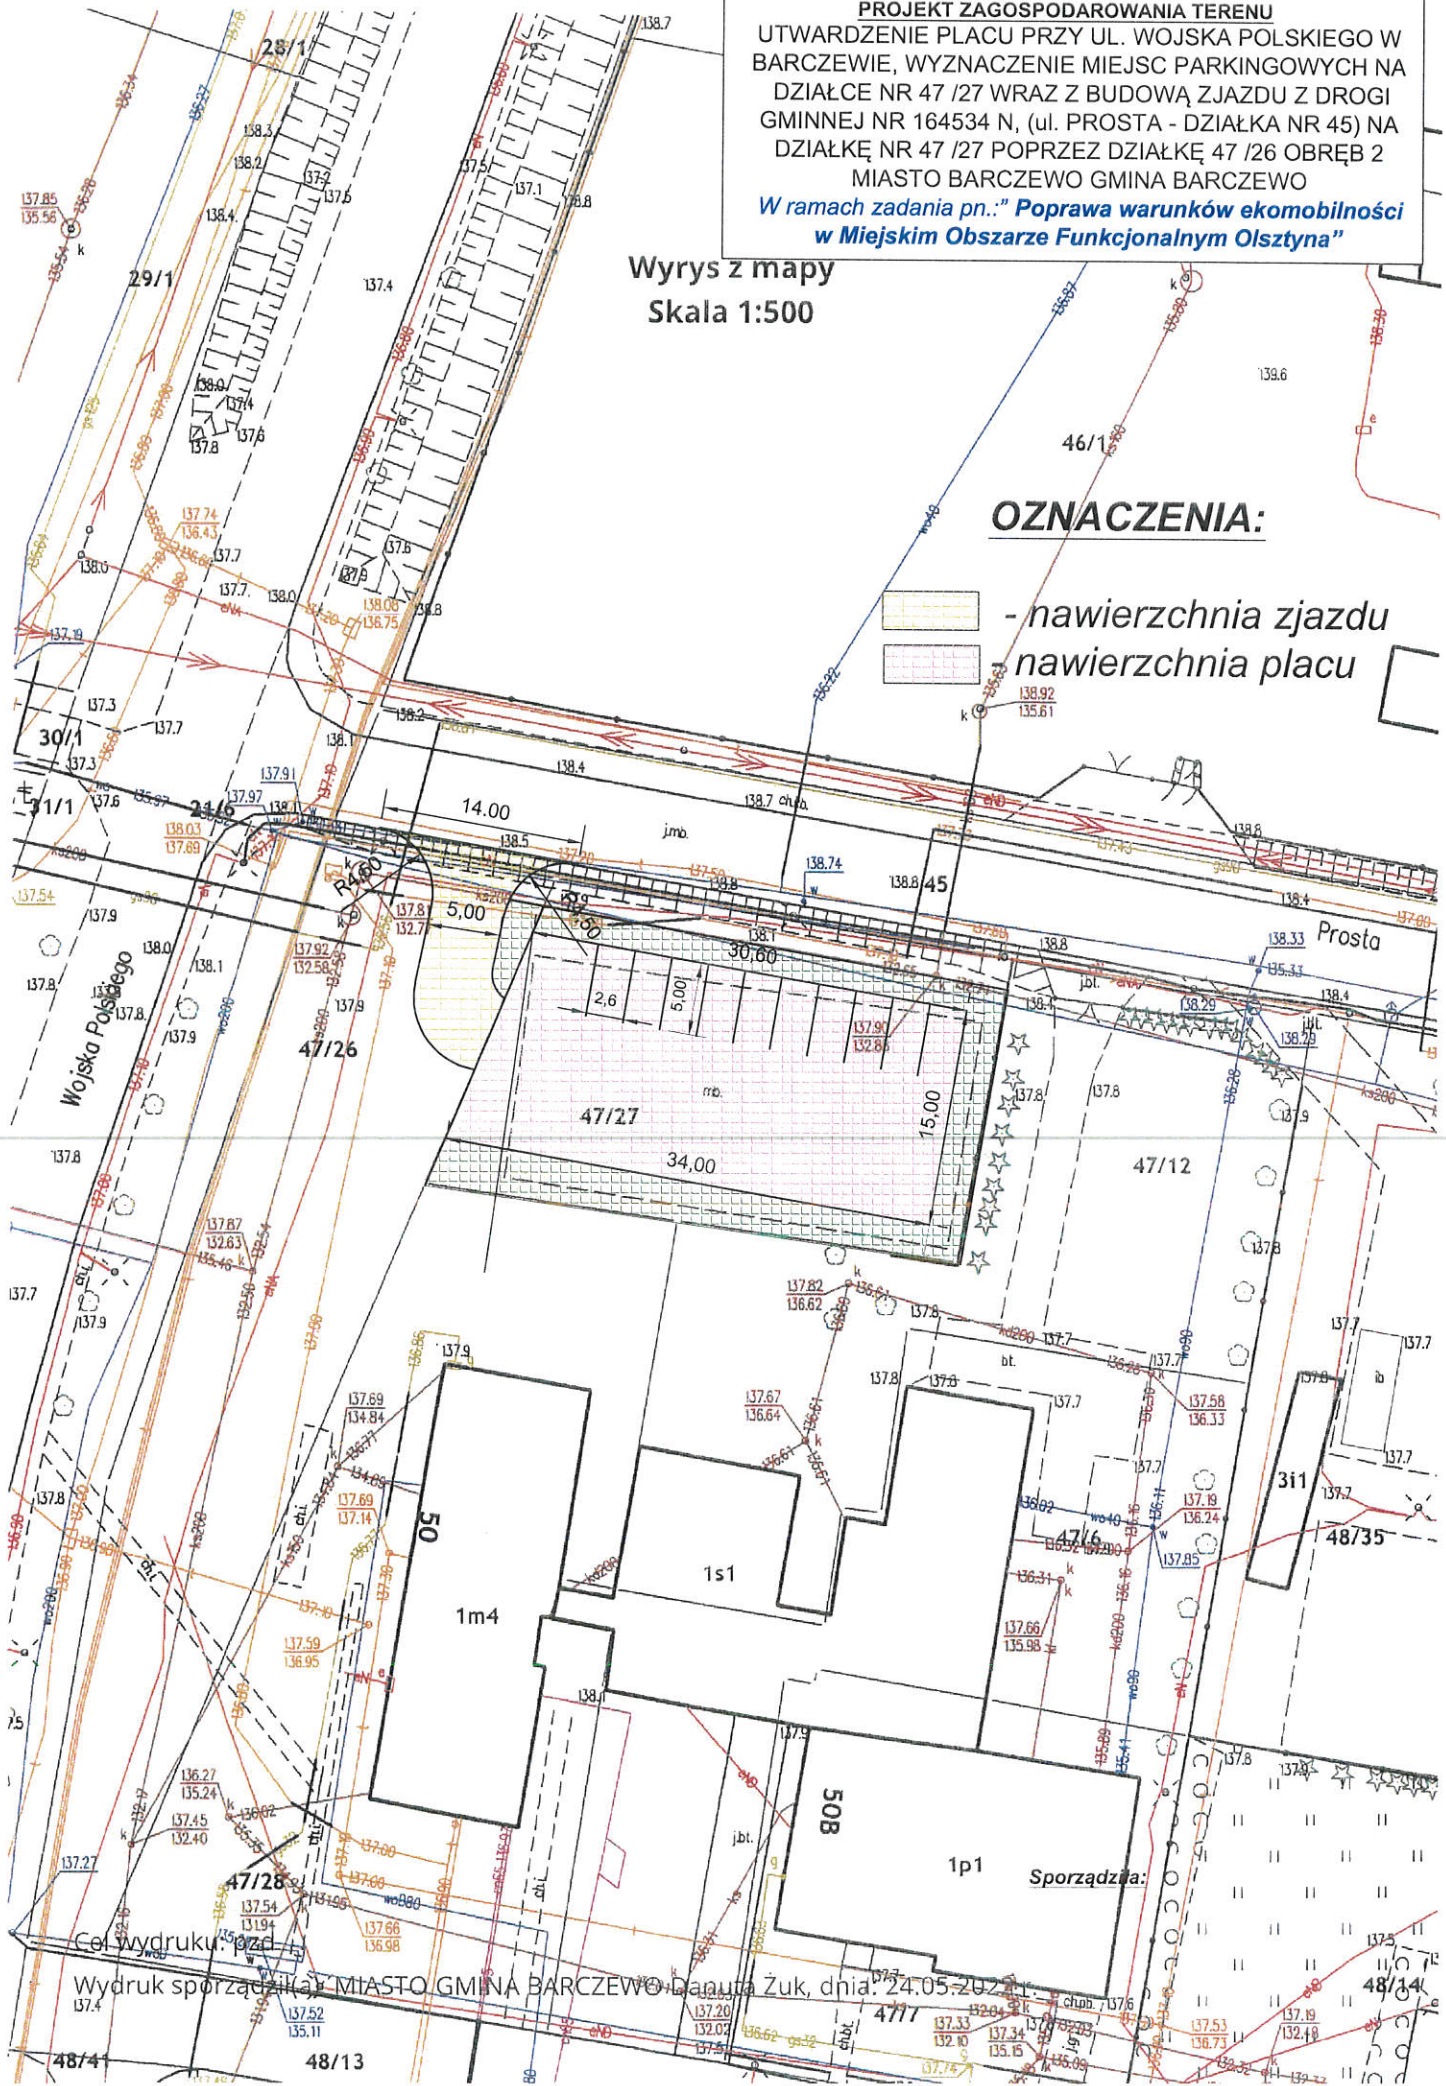
- miejsca postojowe 2,80 x 6,00
- przebudowa chodnika poza miejsca postojowe
- rura osłonowa dwudzielna

PROJEKT ZAGOSPODAROWANIA TERENU
UTWARDZENIE PLACU PRZY UL. WOJSKA POLSKIEGO W
BARCZEWIE, WYZNACZENIE MIEJSC PARKINGOWYCH NA
DZIAŁCE NR 47 /27 WRAZ Z BUDOWĄ ZJAZDU Z DROGI
GMINNEJ NR 164534 N, (ul. PROSTA - DZIAŁKA NR 45) NA
DZIAŁKĘ NR 47 /27 POPRZEC DZIAŁKĘ 47 /26 OBREB 2
MIASTO BARCZEWO GMINA BARCZEWO
W ramach zadania pn.: "Poprawa warunków ekomobilności
w Miejskim Obszarze Funkcjonalnym Olsztyna"

Wyrys z mapy
 Skala 1:500

OZNACZENIA:

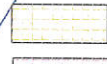-  - nawierzchnia zjazdu
-  nawierzchnia placu




Wydruk sporządzonej przez MIASTO GMINA BARCZEWO Danuta Zuk, dnia: 24.05.2024r.

Cel wydruku: projekt

**PROJEKT ZAGOSPODAROWANIA TERENU
SYSTEM INFORMACJI I ZARZĄDZANIA RUCHEM
PASAŻERSKIM w ramach zadania pn.: "Poprawa
warunków ekomobilności w Miejskim Obszarze
Funkcyjnym Olsztyna - ul. Warmińska w Barczewie
(działka nr 107/44 obręb 1 miasto Barczewo gmina
Barczewo**

Wyrz. z mapy
Skala 1:500

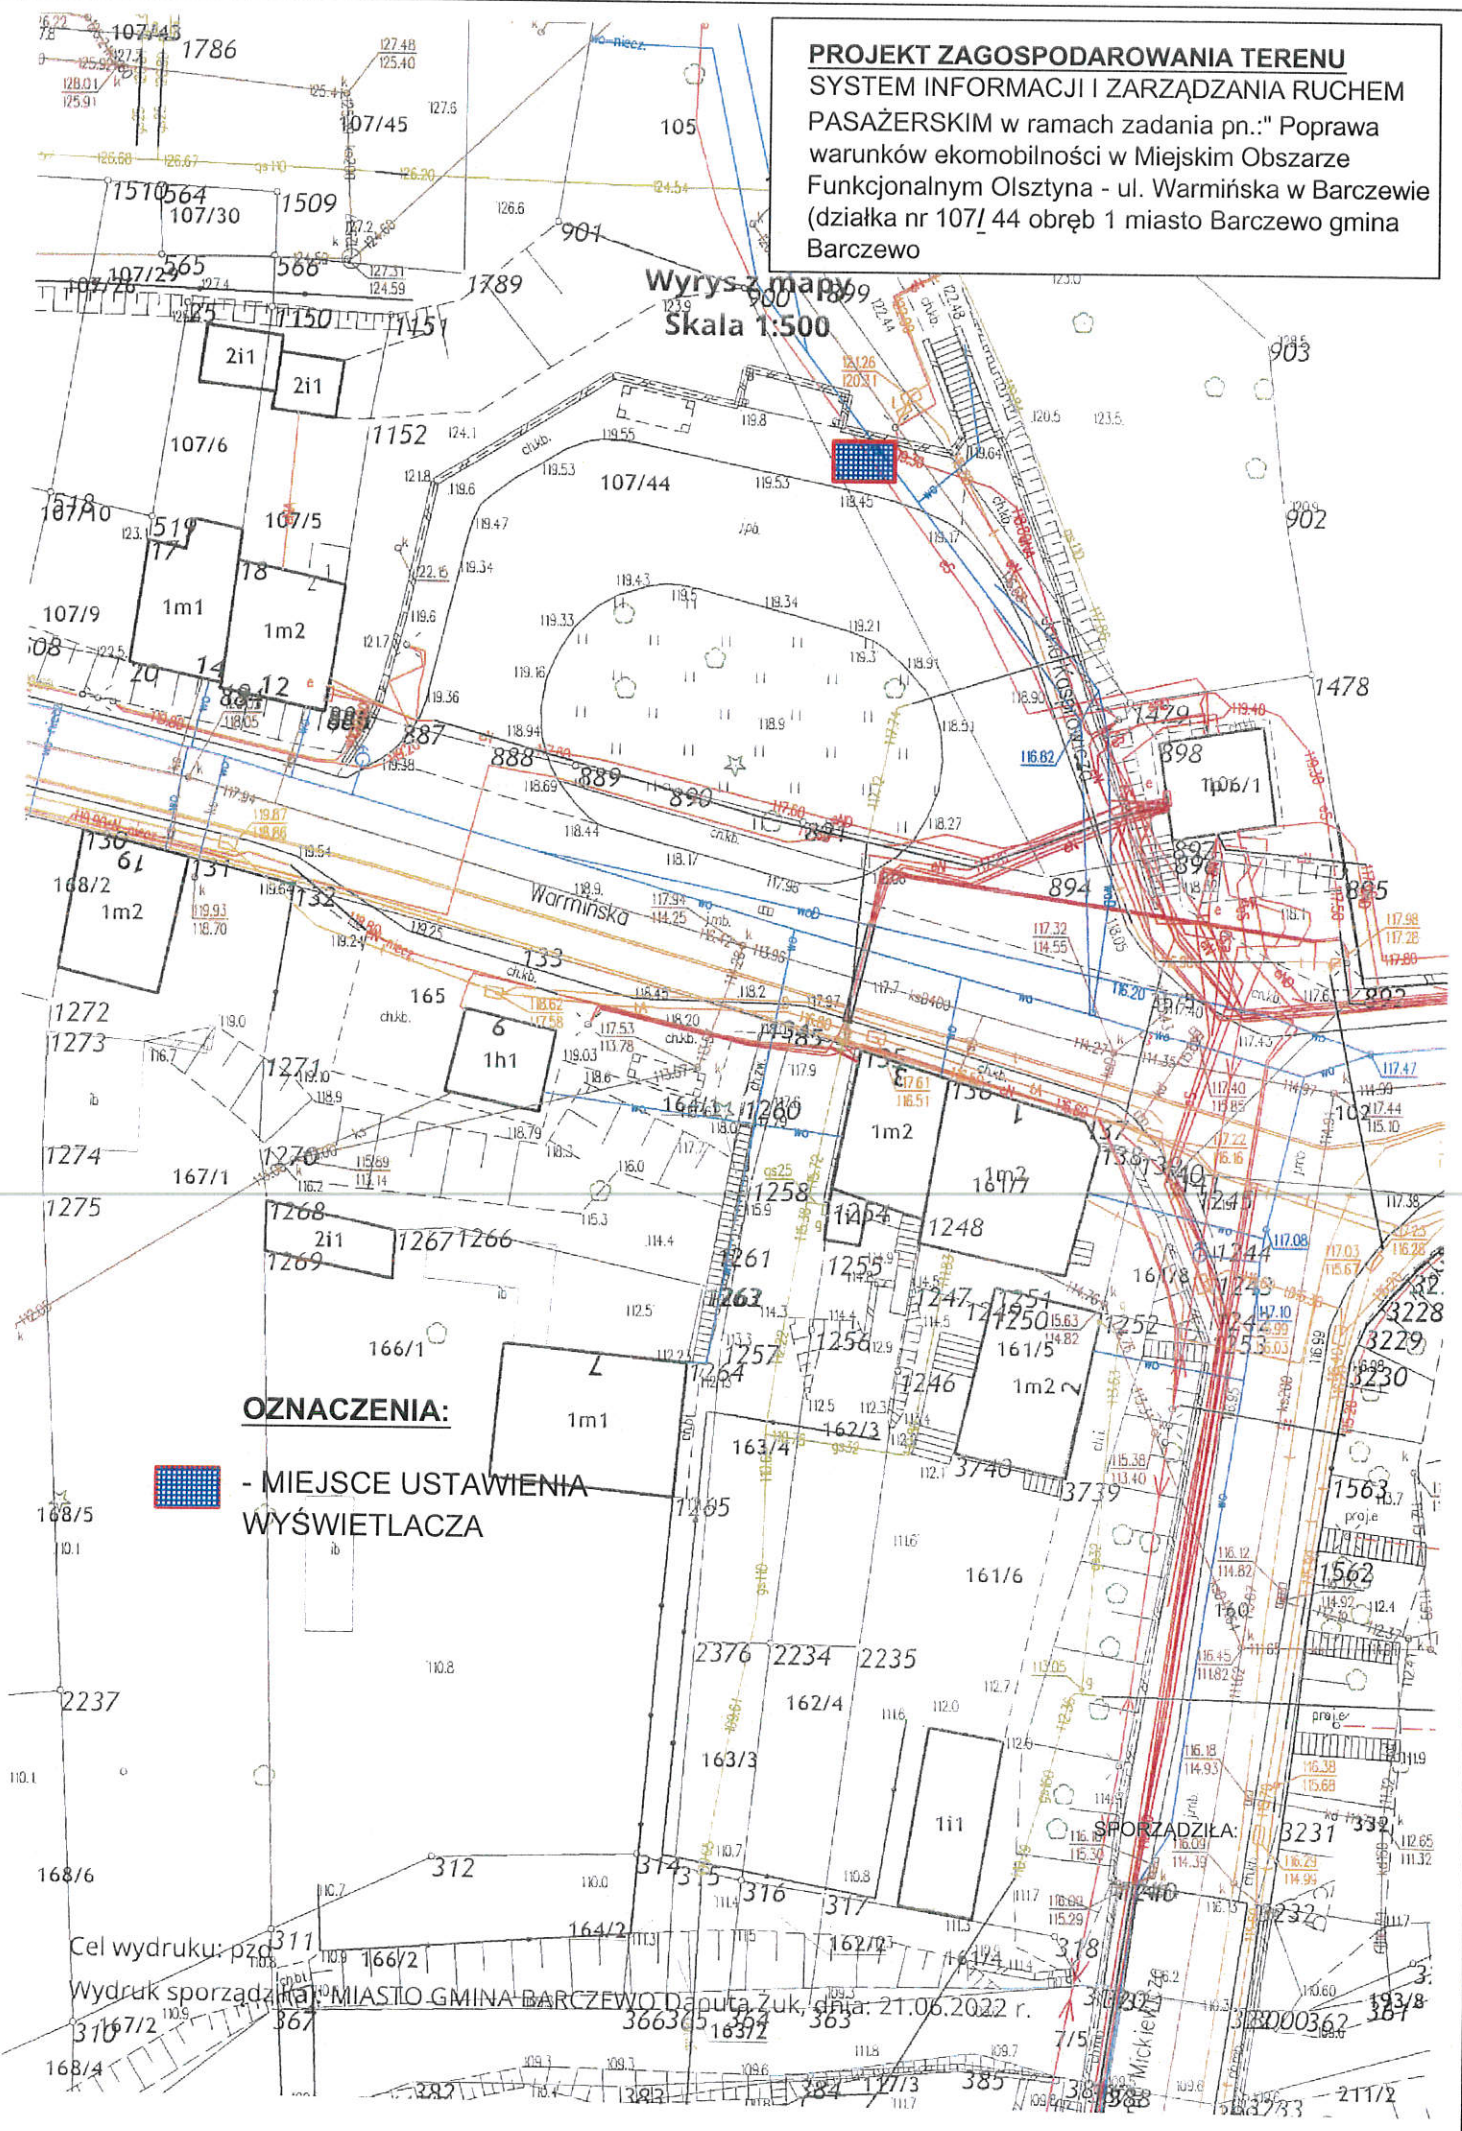

OZNACZENIA:



- MIEJSCE USTAWIENIA
WYŚWIETLACZA

Cel wydruku: pzd

Wydruk sporządzona

MIASTO GMINA BARCZEWO, Data: 21.06.2022 r.

SPORZĄDZIŁA:

Mickiewicza

PROJEKT ZAGOSPODAROWANIA TERENU
SYSTEM INFORMACJI I ZARZĄDZANIA RUCHEM
PASAŻERSKIM w ramach zadania pn.: "Poprawa warunków ekomobilności w Miejskim Obszarze Funkcyjnym Olsztyna - ul. Wojska Polskiego w Barczewie (działka nr 21 obręb 2 miasto Barczewo gmina Barczewo

Wyciąg z mapy
Skala 1:500

OZNACZENIA:

 - MIEJSCE USTAWIENIA WYŚWIETLACZA

1k3

SPORZĄDZIŁA:

Cel wydruku: bzd

Wydruk sporządźka): MIASTO GMINA BARCZEWO Danuta Żuk, dnia: 21.06.2022 r.

75/29 43
75/23 75/28 42
24 51 71 75/38 45 75/28