

Jednostka ewidencyjna: 106201\_1 Piotrków Trybunalski  
Obręb ewidencyjny: 0023 Obręb 23  
Ul. Szkolna, dz. 89/21, 89/20, 89/8, 89/11, 89/14,  
89/17, 89/18, 89/7, 89/10, 89/13, 89/16  
Oznaczenie kancelaryjne: IMG.6640.53.2017  
Układ współrzędnych prostokątnych płaskich: 2000/7  
Układ wysokości: Kronsztadt 60

## Mapa do celów projektowych skala 1:500

oznaczenie obszaru aktualizacji

Wykonanie niniejszej mapy nie było poprzedzone ustaleniami  
dotyczącymi ewentualnych służebności gruntowych obciążających  
grunty położone w granicach projektowanej inwestycji budowlanej.

Wykonawca prac: GEODETA S.C.

Data opracowania mapy 06.02.2017



Nie wyklucza się istnienia w terenie innych  
nie wykazanych na niniejszej mapie urządzeń podziemnych,  
które nie były zgłoszone do inwentaryzacji.  
Za przewody nie zgłoszone do inwentaryzacji geodezyjnej  
wykonawca niniejszej mapy nie ponosi odpowiedzialności.

Punkty osnowy geodezyjnej podlegają ochronie  
(Ustawa z dn. 17.05.1989 r. Prawo Geodezyjne i Kartograficzne.  
Rozporządzenie Ministra Spraw Wewnętrznych i Administracji  
z dn. 15.04.1999 r. - Dziennik Ustaw Nr 45 poz. 454)

Projekt wykonany na cyfrowej wersji mapy do celów  
projektowych zaewidencjonowanej w Miejskim Ośrodku  
Dokumentacji Geodezyjnej i Kartograficznej  
w Piotrkowie Tryb. pod nr P.1062.2017.144 w dn 22.02.2017  
za zgodność z oryginałem

### Punkty charakterystyczne trasy kabla: Szkic orientacyjny

	X	Y
1.	5698240,06	7408050,30
2.	5698246,87	7408051,34
3.	5698247,16	7408051,76
4.	5698247,02	7408054,49
5.	5698245,33	7408073,74
6.	5698244,46	7408087,49
7.	5698243,22	7408095,69
8.	5698242,99	7408095,70
9.	5698240,43	7408117,18

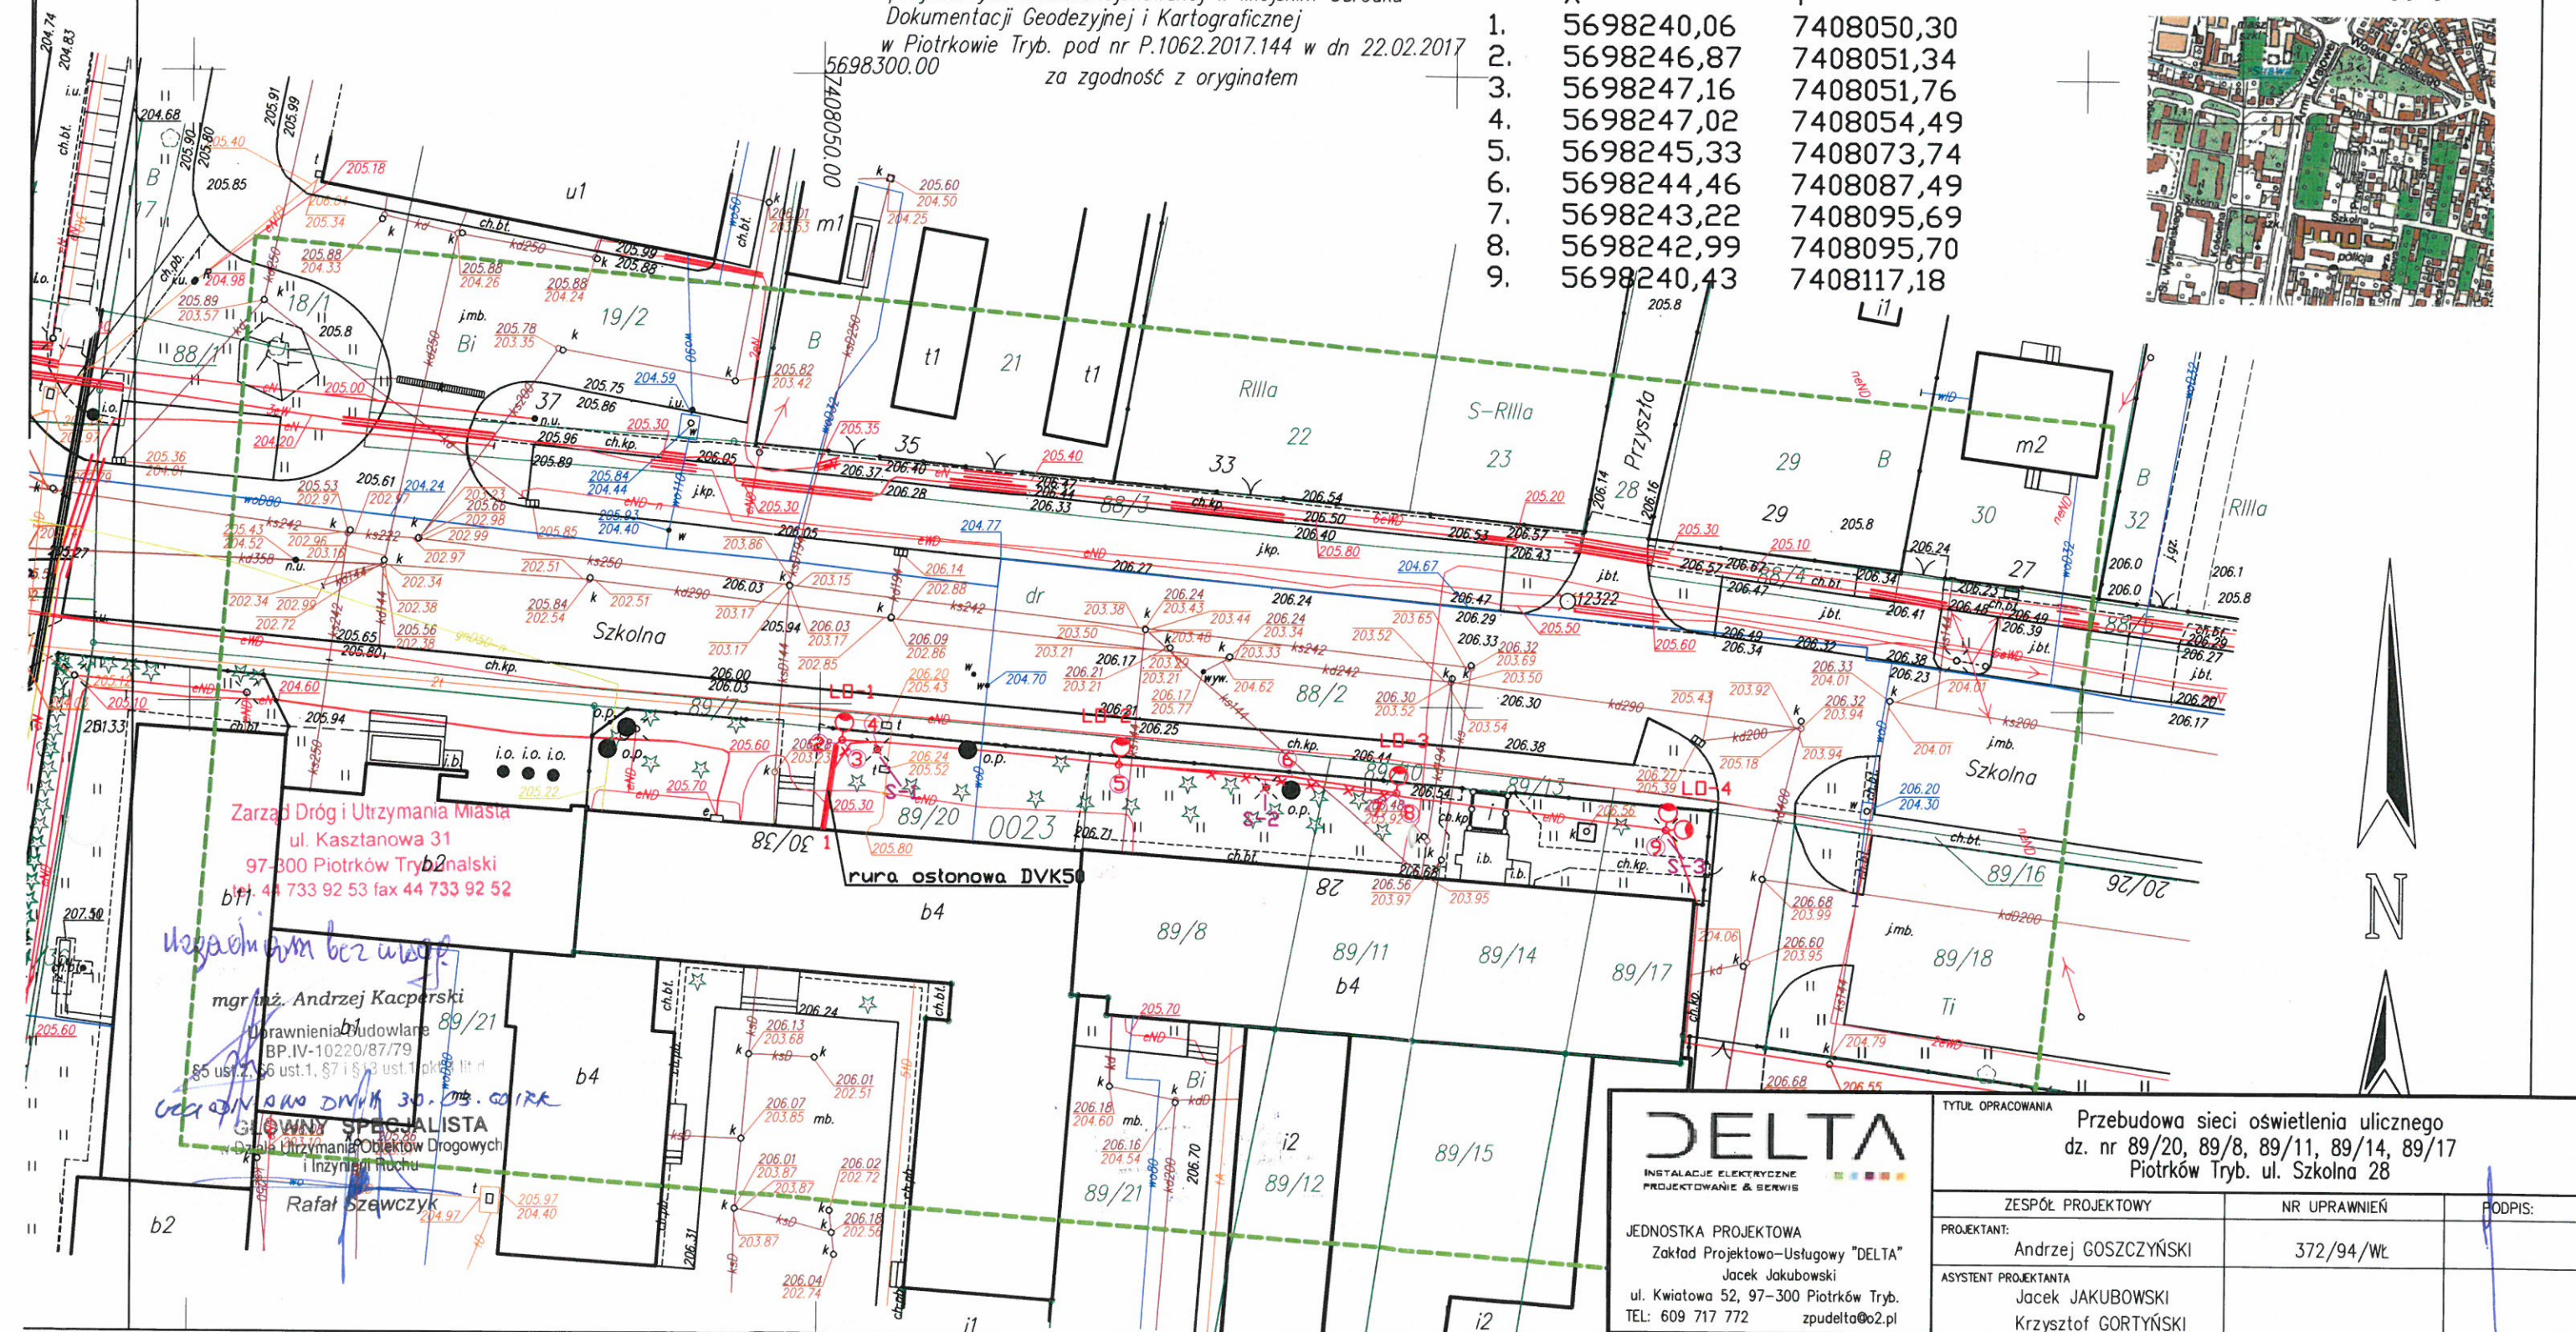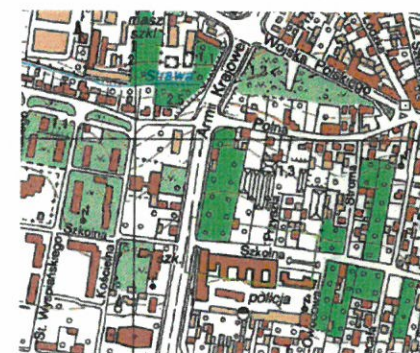

### LEGENDA:

- x elementy instalacji do demontażu (linia kablowa, słup wraz z oprawą)
- proj. linia kablowa YAKY 4x25mm
- proj. słup wraz z oprawą oświetleniową LED

S-1 oznaczenie istn. słupów

LD-1 oznaczenie proj. słupów

3 punkty geodezyjne tyczenia trasy

**DELTA**  
INSTALACJE ELEKTRYCZNE  
PROJEKTOWANIE & SERWIS

JEDNOSTKA PROJEKTOWA  
Zakład Projektowo-Usługowy "DELTA"  
Jacek Jakubowski  
ul. Kwiatowa 52, 97-300 Piotrków Tryb.  
TEL: 609 717 772 zpu@delta2.pl

FAZA PROJEKT BUDOWLANY  
BRANŻA ELEKTRYCZNA  
NR RYS. E-01  
SKALA DATA 02.2017

TYTUL OPRACOWANIA  
Przebudowa sieci oświetlenia ulicznego  
dz. nr 89/20, 89/8, 89/11, 89/14, 89/17  
Piotrków Tryb. ul. Szkolna 28

ZESPÓŁ PROJEKTOWY	NR UPRAWNIENI	PODPIS:
PROJEKTANT: Andrzej GOSZCZYŃSKI	372/94/WŁ	
ASYSTENT PROJEKTANTA Jacek JAKUBOWSKI Krzysztof GORTYŃSKI		
SPRAWDZAJĄCY		

TYTUL RYS.  
Plan tras linii kablowych  
Zagospodarowanie terenu