
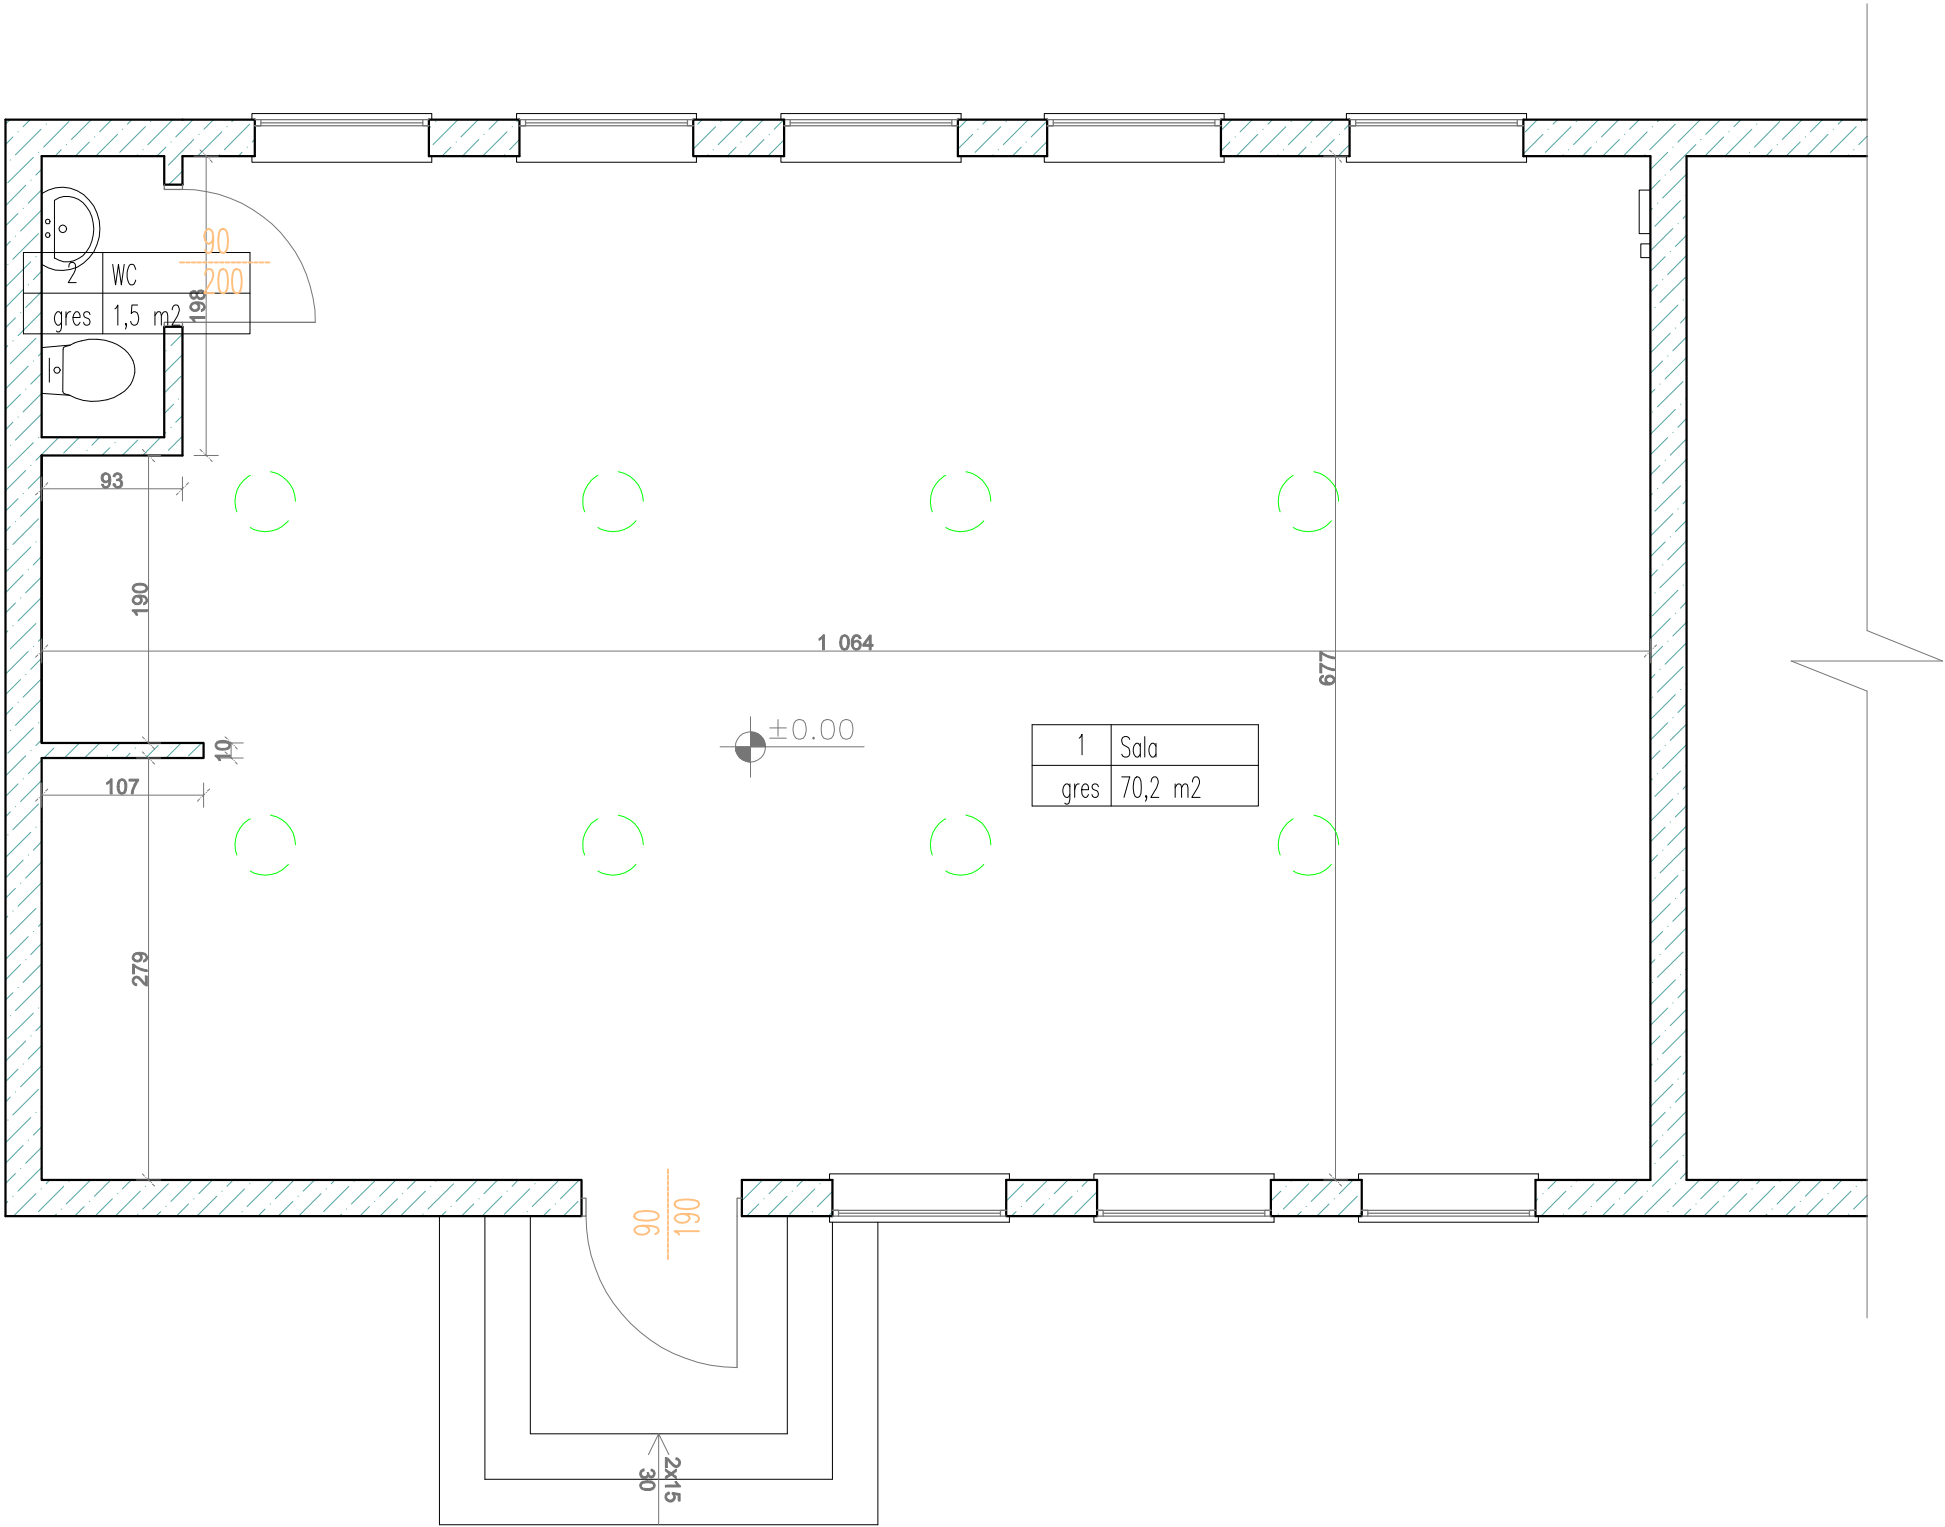


RZUT PARTERU – INWENTARYZACJA
SKALA 1:50

LEGENDA:

 – Oświetlenie



WYKONAWCA: "SPEKTRUM" Biuro Architektoniczno–Budowlane
mgr inż. Jacek Karpowicz
ul. Kościuszki 49, 82–433 Mikołajki Pomorskie
tel. 506 77 45 52, e–mail; karpowiczbiuro@gmail.com

INWESTOR:
GMINA MIKOŁAJKI POMORSKIE
82–433 Mikołajki Pomorskie, ul. Dzierżgońska 2

TYTUŁ PROJEKTU: Remont budynku użyteczności publicznej –
świetlicy w Wilczewie
82–433 Mikołajki Pomorskie, Wilczewo 14
dz.nr 190/3, obr. Wilczewo, gm. Mikołajki Pomorskie

AUTORZY PROJEKTU:	NR UPRAWNIENI:	PODPIS:
mgr inż. Jacek Karpowicz	POM/0135/OWOK/14	
inż. Izabela Gruchala–Węsierska		

NAZWA RYSUNKU:
RZUT PARTERU – INWENTARYZACJA

Skala: 1:50	Faza: PB	Data: 06–2021	Nr. rys: 1
-------------	----------	---------------	------------