



TABELA POMIESZCZENI

NR. POM.	POMIESZCZENIE	POM. (m ²)
a	b	c
1.20	Stółka	136,1
1.21	Magazyn ort.spoz.smyklich	9,3
1.22	Przedmagazyn	1,6
1.23	Pokój biurowy	8,8
1.24	Pom. porządkowe	2,6
1.25	Przedmagazyn	15,0
1.26	Komunikacja	4,4
1.27	Zmywalnia	9,3
1.28	Kuchnia	46,9
1.29	Aneks kelnerski	8,5
1.30	Ekspedycja posiłków	12,5
1.31	Mycie naczyń	5,4
1.32	Pom. gospodarcze	4,7
1.86	Magazyn odpadów	5,5
K/4	Klatka schodowa	10,3
D/3	Dźwig towarowy "czysty"	1,0
D/4	Dźwig towarowy "brudny"	1,0

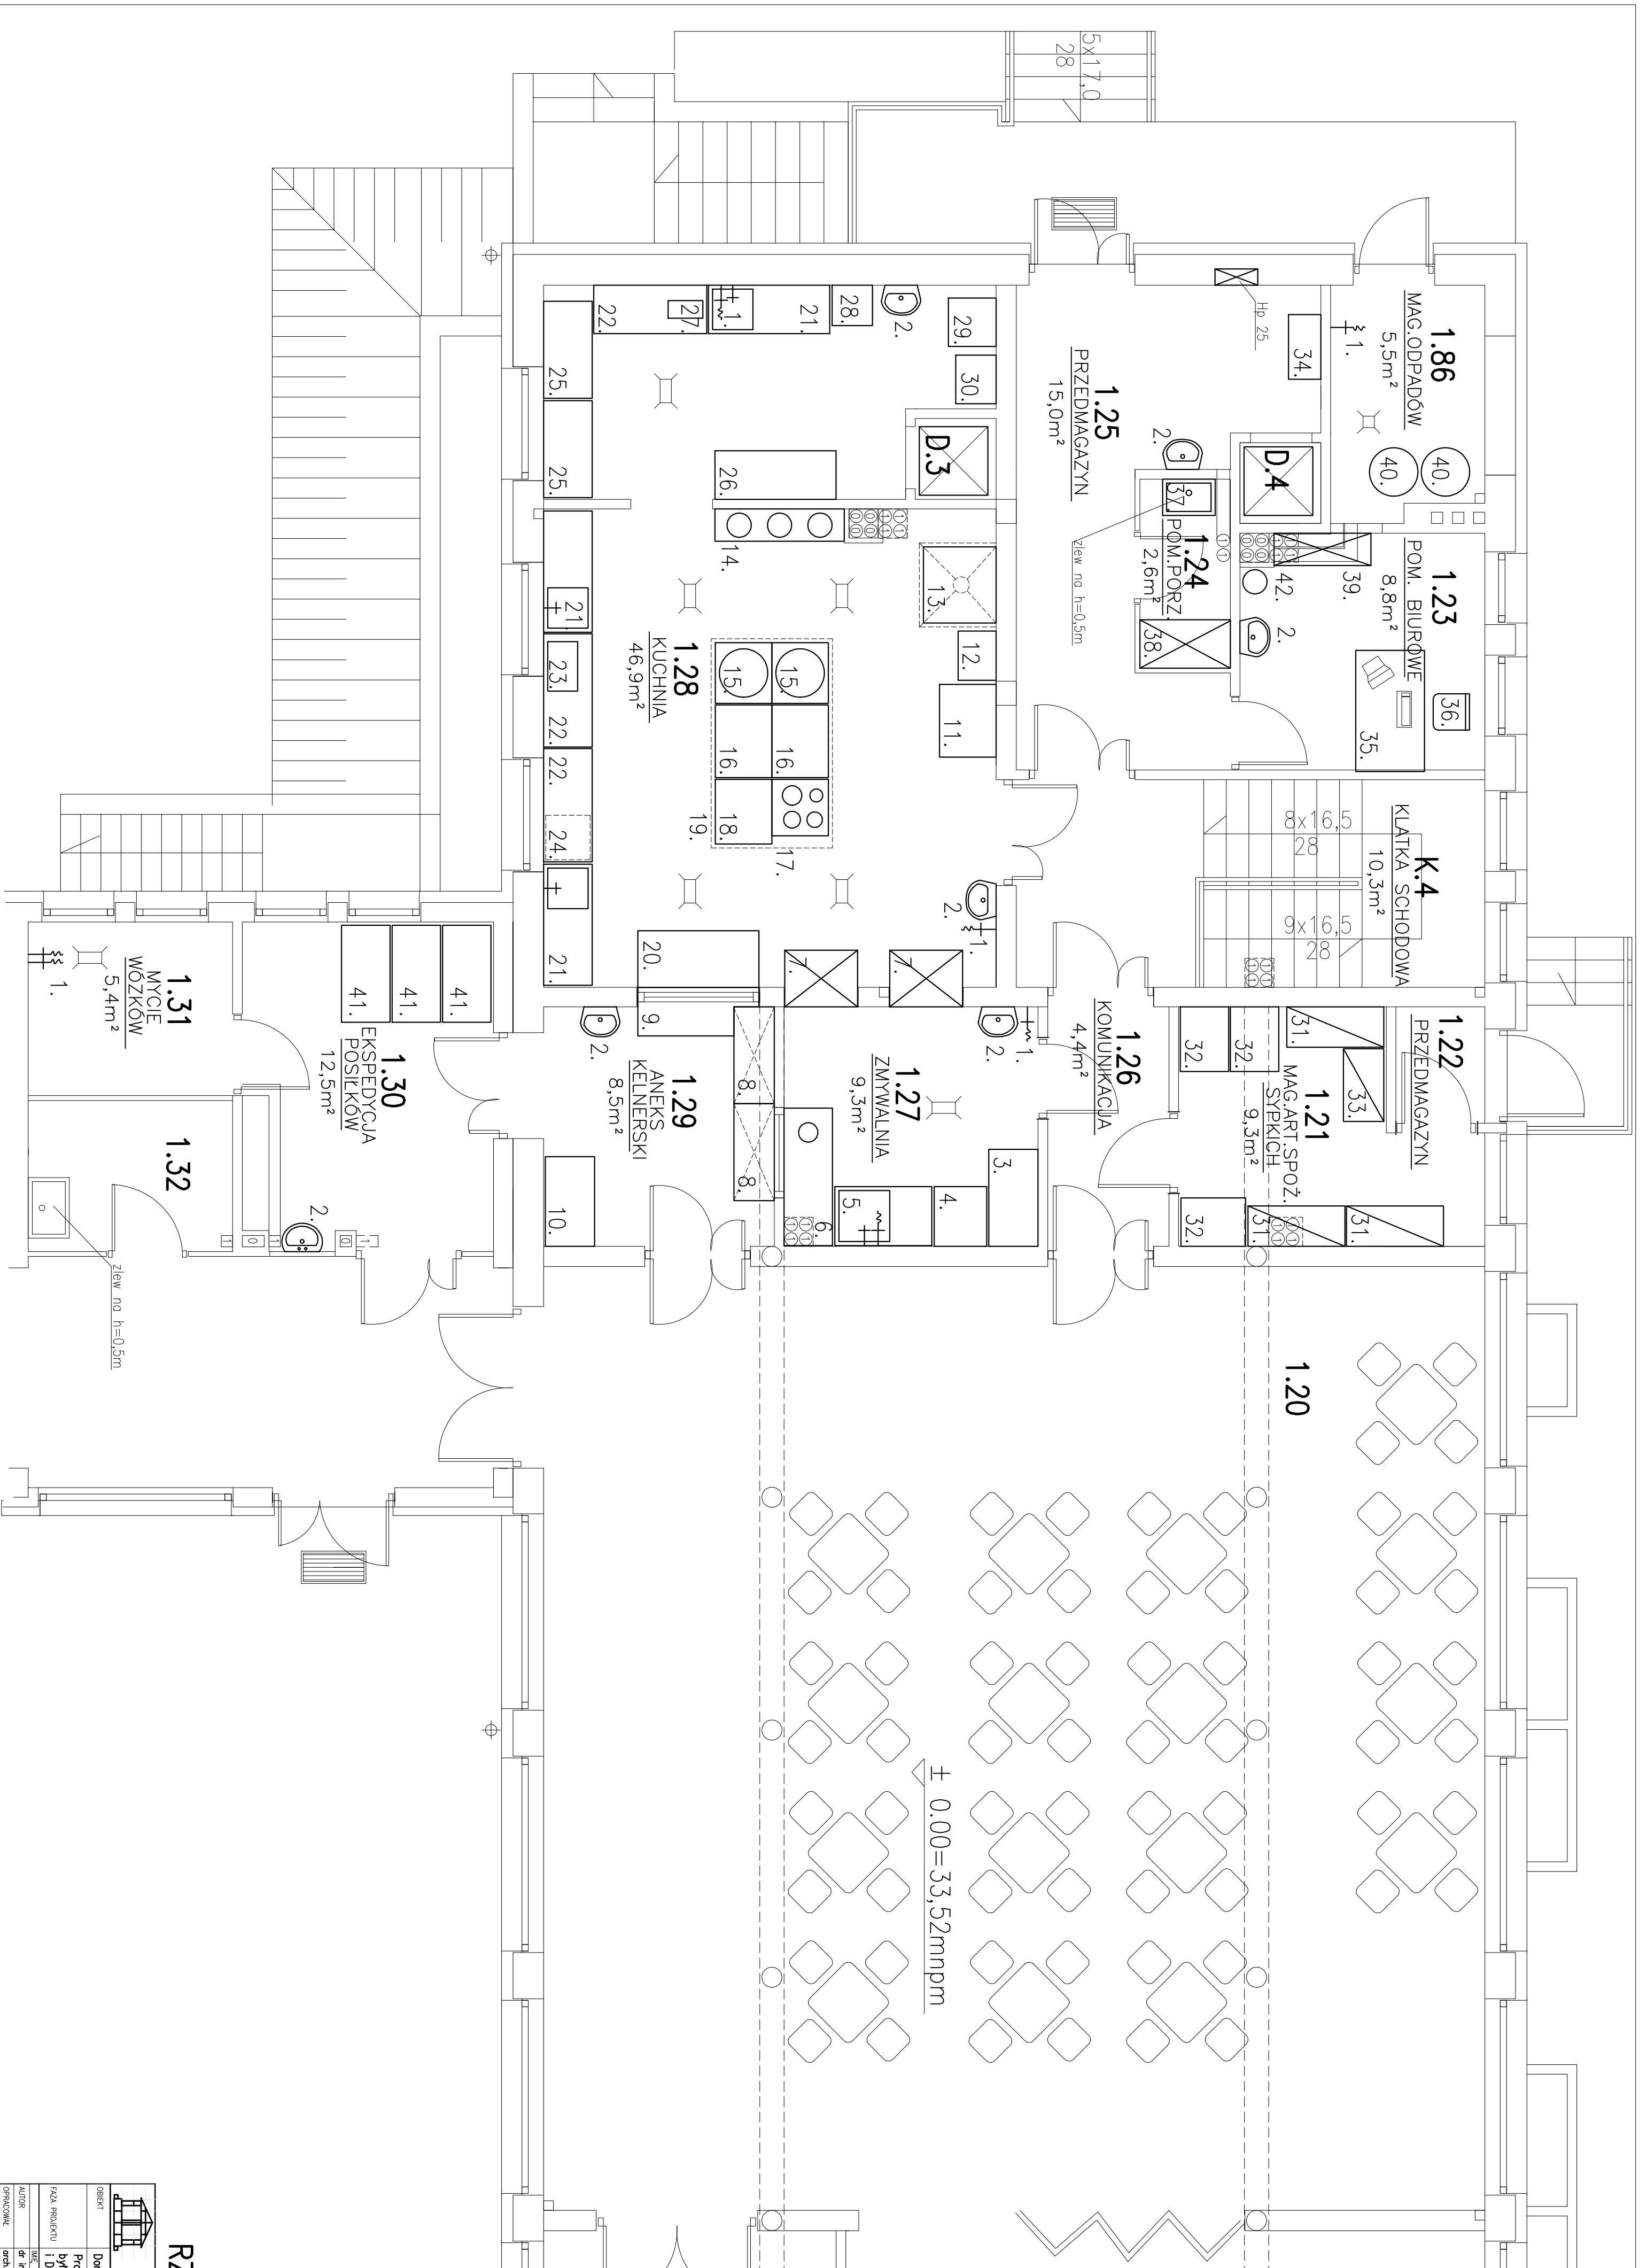

RZUT PARTERU

SKALA 1:50

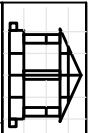		NR. RIS.	TK-2
Architektoniczna Pracownia Autorska mgr inż. Ryszard Olszowski 81-867 Szopka, Koszalin, ul. Wolności 10/7, tel./fax (49-36) 591-34-69		BRANŻA	TECHNOLOGIA KUCHNI
OBIEKT Dom Pomocy Społecznej, Koszalin, ul. Wolności 10/8A		Projekt wykonawczy produkcji i robót budowlanych i inżynierskich w zakresie:	
FALA PROJEKTU 1. Działania projektowe: Wykonanie projektu technologicznego kuchni dla oddziału starszych.		1.2.1. Wykonanie projektu technologicznego kuchni dla oddziału starszych.	
INŻYNIER dr inż. arch. Wiesław Kupiec 1074/CS/83		DATA	
OPISOWAL arch. Arno Bogdanowicz		DATA	