



Rzut dachu

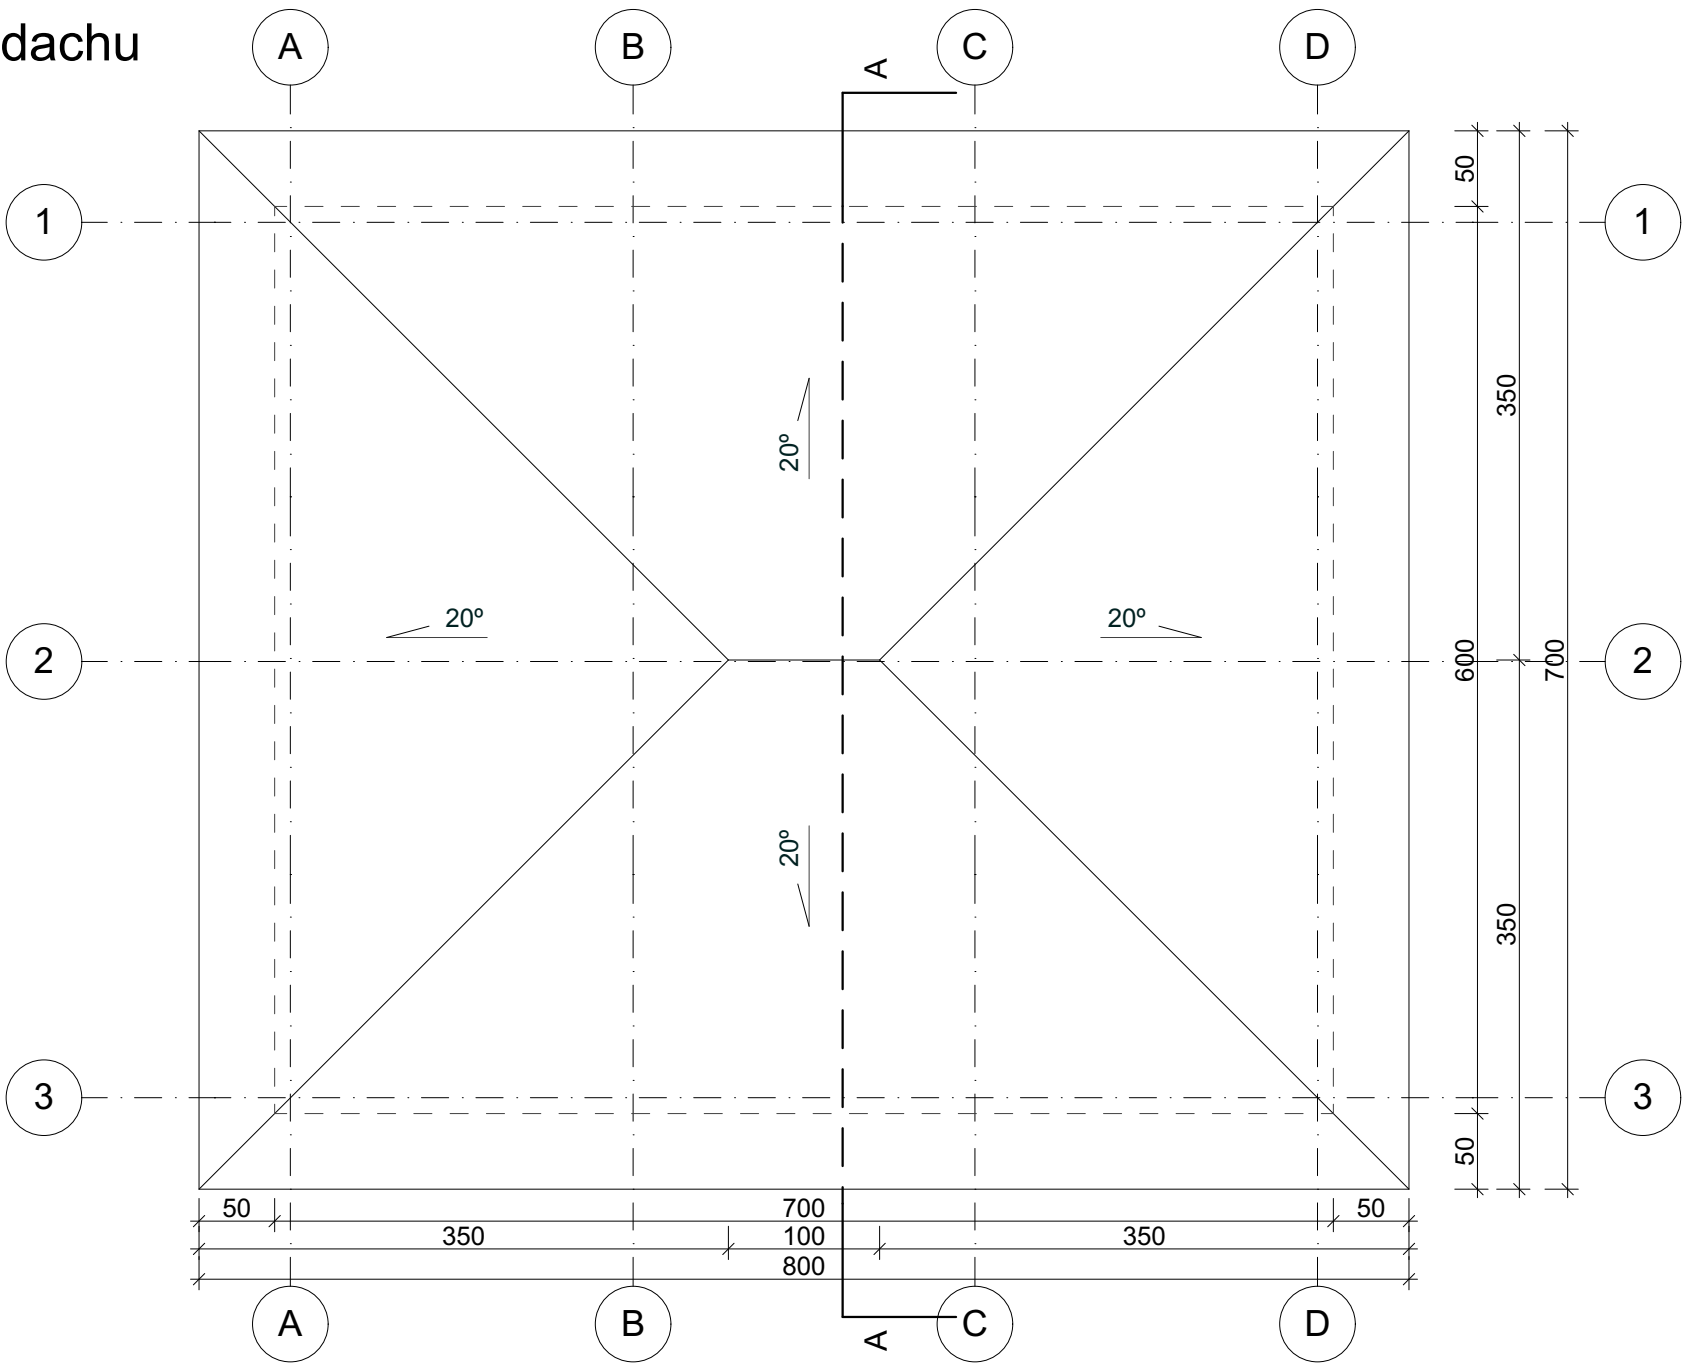

Rzut więźby dachowej

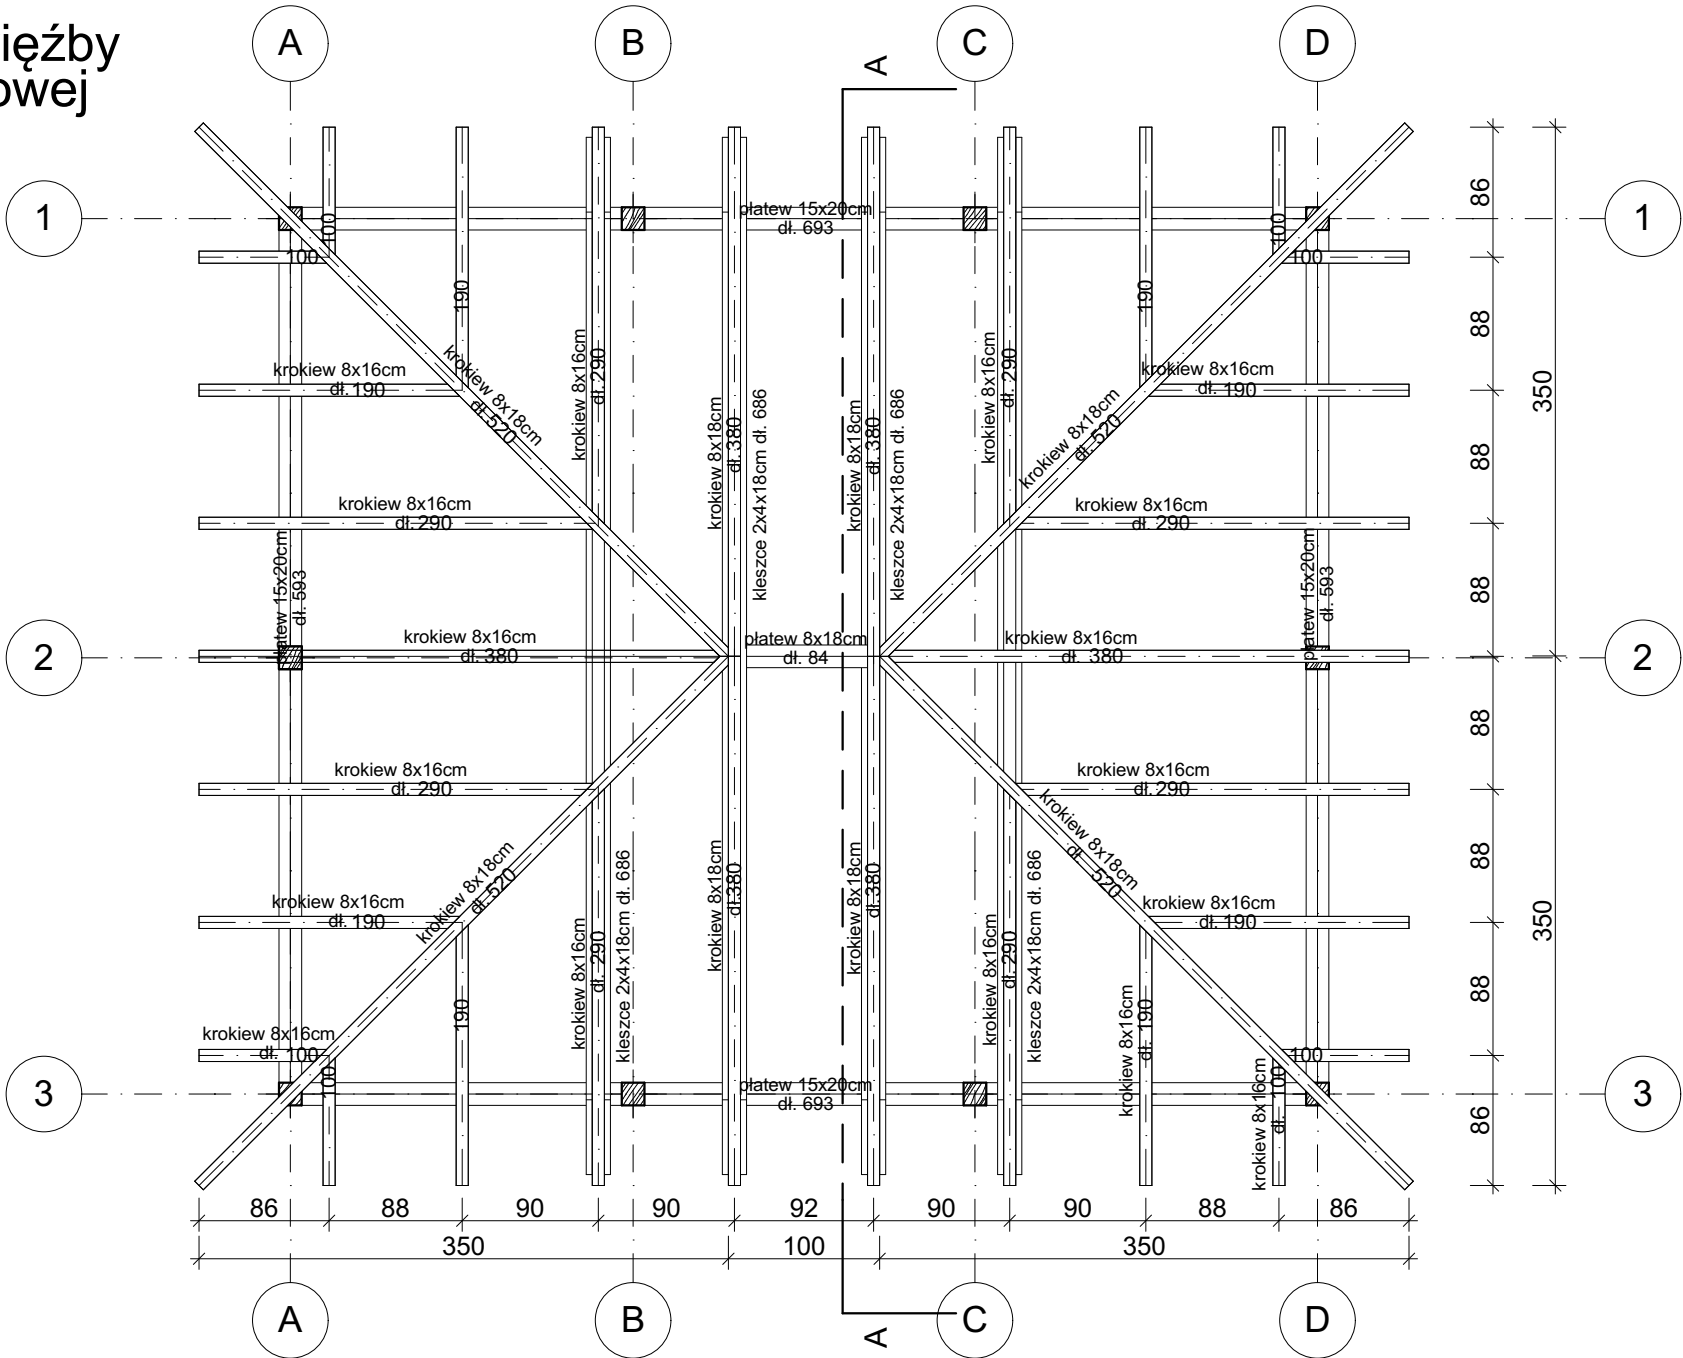

Nazwa obiektu budowlanego: Budowa altany wraz z grillem w miejscowości Zarzeczce			
Adres obiektu: dz. 595/1, obr 0013 Zarzeczce, gm. Dębowiec		Nazwa inwestora: Gmina Dębowiec, Dębowiec 101, 38-220	
Branża: Architektura		Nazwa rysunku: Rzut dachu, rzut więźby dachowej	
Projektant: mgr inż. arch. Ewelina Węgrzynowicz-Włodzik		podpis:	
Upr. bud. w specj. archit. Rz/A-17/08			
Asystent projektanta: inż. Iwona Setlak		Skala: 1:50	Nr Rys: A.2