


MAPA  
DO CELÓW PROJEKTOWYCH  
SKALA 1: 500

Układ współrzędnych prostokątnych płaskich 2000/7  
Układ wysokości: PL-EUREF2007-NH  
OD.6640.538.2024

PRZEDSIĘWZIENIE USŁUG GEODEZYJNYCH  
GEOPROM  
JERZY BŁASZCZYK  
97-570 Przedbórz, ul. Szczepińska 9  
tel. 60921 6567, NIP 772 109 42 71

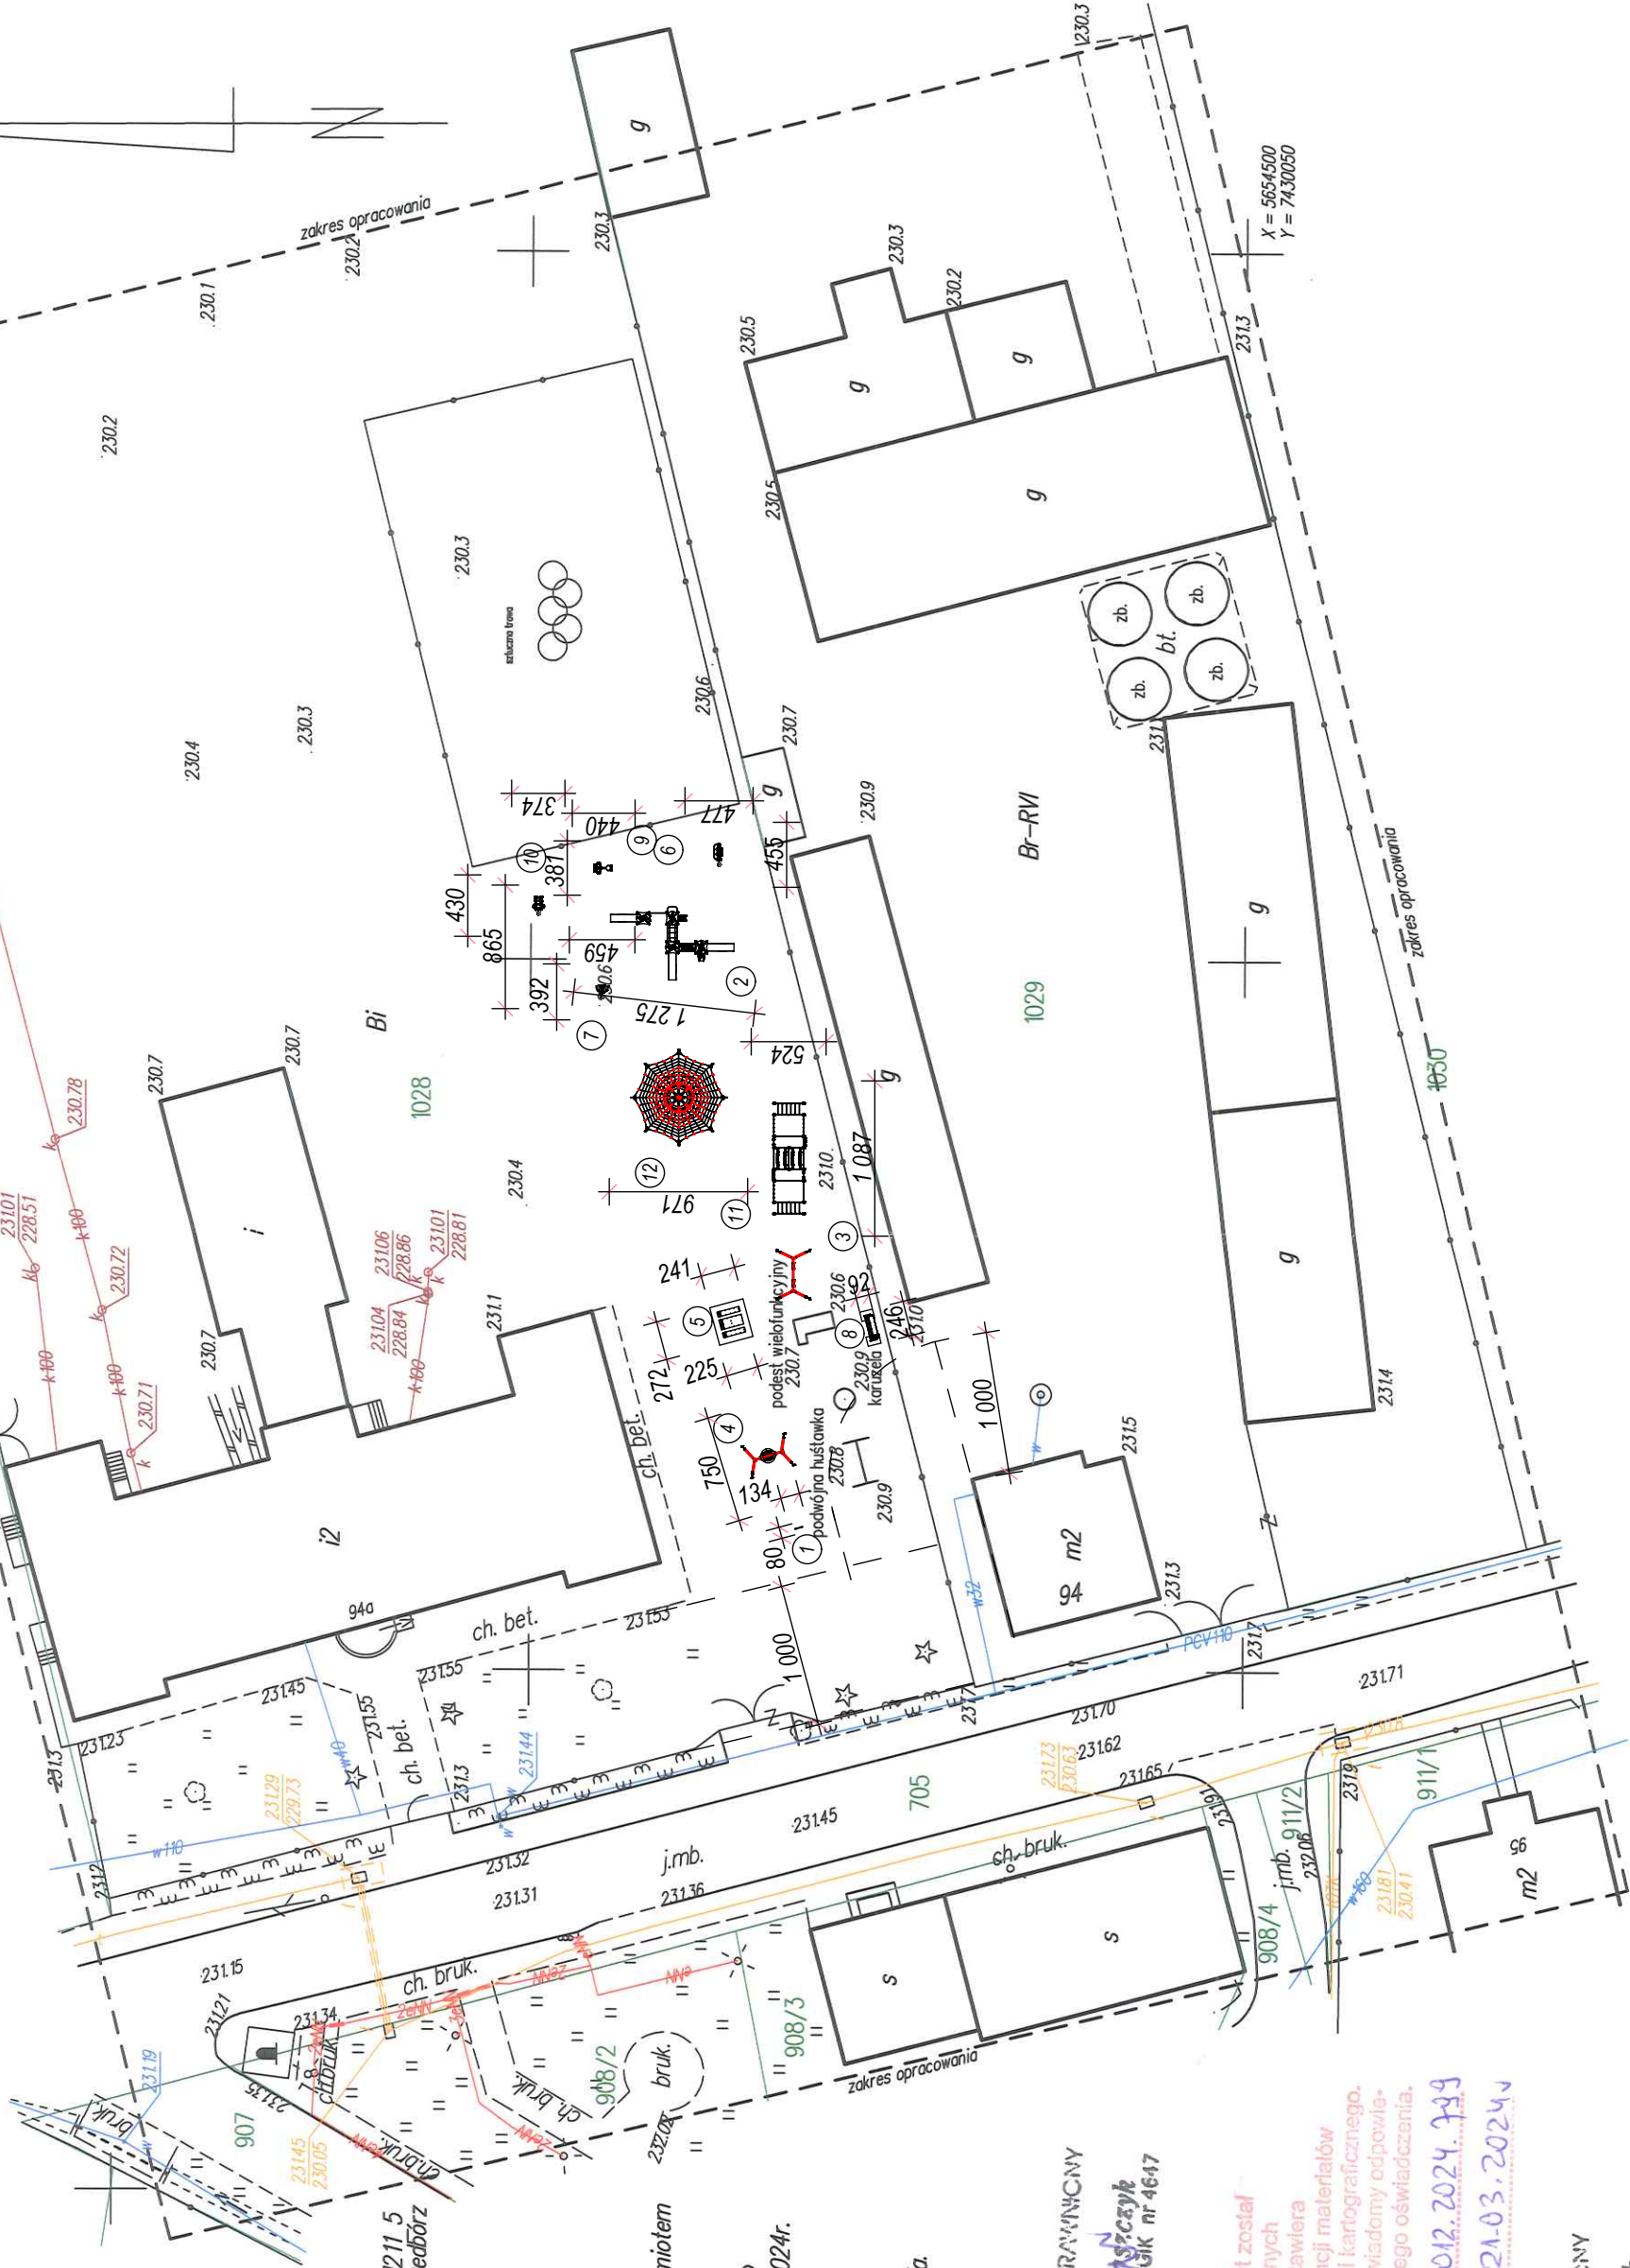

Miejscowość : Góry Mokra  
Jednostka ewidencyjna: identyfikator – 10211.5  
nazwa – Gmina Przedbórz  
Obręb ewidencyjny: identyfikator – 0006  
nazwa – Góry Mokra

działka nr 1028

Wykonano na podstawie mapy numerycznej  
sekcje 7.146.12.02.13, 7.146.12.02.14.

Oznaczenie granic obszaru, który był przedmiotem  
aktualizacji

Dla przedmiotowych działek nie ustanowiono  
służebności gruntowych – spraw.dn.06.03.2024r.

Granice działek określono kolorem zielonym.

Jestem świadomy odpowiedzialności  
karnej za składanie fałszywego oświadczenia.  
Jerzy Błaszczak

Przedbórz, dn. 06.03.2024r.

GEODETA UPRAWNIENY  
Jerzy Błaszczak  
uprawnienie geod. nr 4647

Poświadczam, że niniejszy dokument został  
opracowany w wyniku prac geodezyjnych  
i kartograficznych, których rezultaty zawiera  
opis techniczny wpisany do ewidencji materiałów  
państwowego zasobu geodezyjnego i kartograficznego.  
Jednocześnie informuję, że jestem świadomy odpowiedzialności  
karnej za złożenie fałszywego oświadczenia.  
Identyfikator ewidencyjny materiału  
zasobu operatu technicznego/ ..... P.1012.2024.739  
Data wpisania operatu technicznego: 21.03.2024r  
do ewidencji materiałów zasobu: .....

Przetwórcą  
mapy jest:

GEODETA UPRAWNIENY  
Jerzy Błaszczak  
uprawnienie geod. nr 4647

PROJEKT ZAGOSPODAROWANIA TERENU

SKALA 1:500  
INWESTOR: Gmina Przedbórz  
ul. Mostowa 29 97-570 Przedbórz

ADRES INWESTYCJI: gm. Przedbórz m. Góry Mokra  
dz. nr 1028 obr. Góry Mokra

LEGENDA -  
elementy małej architektury:

1. TABLICA INFORMACYJNA - REGULAMIN
2. ZESTAW WIELOWIEŻOWY ZE ŚLIZGAWKAMI I TUNELEM
3. PODWÓJNA HUŚTAWKA
4. HUŚTAWKA GNIAZDO
5. STÓŁ PIKNIKOWY Z ŁAWKAMI
6. BIEGACZ FITNESS SIŁOWNIA ZEWNĘTRZNA
7. WAHADŁO FITNESS SIŁOWNIA ZEWNĘTRZNA
8. ŁAWKA Z OPARCIEM NA PLAC ZABAW
9. WIOŚLARZ FITNESS SIŁOWNIA ZEWNĘTRZNA
10. STEPPER FITNESS SIŁOWNIA ZEWNĘTRZNA
11. LINARIUM MAŁPI GAJ
12. LINARIUM PIRAMIDA WSPINACZKOWA

PODPIS:

USŁUGI PROJEKTOWE W BUDOWNICTWIE

PROJEKT ZAGOSPODAROWANIA TERENU

ARK. 1

INWESTOR : Gmina Przedbórz ul. Mostowa 29 97-570 Przedbórz

PROJEKTANT :  
ANTONI ZIELBA, Lw. 68/75

OBIEKT : Elementy małej architektury - plac zabaw .  
PAWEŁ ZIELBA

ADRES : gm. Przedbórz m. Góry Mokra  
dz. nr 1028 obr. Góry Mokra

KAMIEJSK. 04.2024 R.