


STAROSTWO POWIATOWE
w Poznaniu
Powiatowy Konserwator Zabytków
ul. Jackawskiego 18
60-508 Poznań

	pow. (m2)	%
Powierzchnia działek o nr ewid.: 11/3, 11/4	9 224,00	100%
Powierzchnia zabudowy , w tym:	1 599,14	17,34%
- projektowany budynek JRG PSP wraz z wieżą do ćwiczeń	1 522,34	
- budynek z pom. na gromadzenie odpadów stałych, magazynem i wiatą na agregat prądowirczy	76,80	
Powierzchnia biologicznie czynna dla terenu (wymagane min.25%)	3 318,03	35,97%
Powierzchnie tartanowe (boisko, dobieg)	1 240,00	13,44%
Powierzchnia utwardzona , w tym: - drogi i place manewrowe - chodniki - miejsca postojowe	3 066,83	33,25%

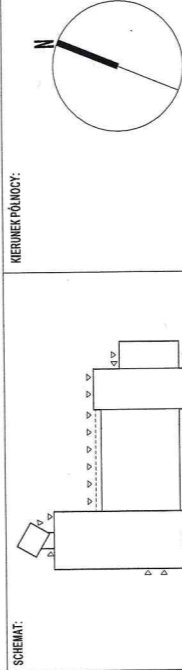

INWESTOR: Komenda Miejska PSP w Poznaniu	ADRES: ul. Bohrańska 6a, 61-248 Poznań
NAZWA I ADRES OBIEKTU BUDOWLANEGO	
„Budowa Jednostki Ratowniczo-Gaśniczej Komendy Miejskiej Państwowej Straży Pożarnej w Poznaniu wraz z instalacjami i urządzeniami technicznymi oraz pozostałą niezbędną infrastrukturą na działkach oznaczonych numerami ewid. 11/3 i 11/4, położonych we wsi Iwno, obręb geodezyjny Iwno, gmina Kostrzyn.”	

PROJEKTOWAŁ: mgr inż. arch. D. MEDBAŁA	NR UPRAWNIENIA: Uprawnienia budowlane w szczególności architektonicznych do projektowania bez ograniczeń (WP-0000000017)	PODPIS: <i>[Signature]</i>	JEDNOSTKA PROJEKTOWA:
mgr inż. arch. J. ŻELIŃSKA	Uprawnienia budowlane w szczególności architektonicznych do projektowania bez ograniczeń (WP-0000000017)		
SPRAWDZIŁ: mgr inż. arch. F. DONDAJEWSKI		A.DO XXI opisła z ograniczoną odpowiedzialnością ul. Tyndalska 38, 60-505 Poznań	
OPRACOWAŁ: mgr inż. arch. P. SRODZIŃSKI			
mgr inż. arch. K. BOCIAŃ			
mgr inż. arch. D. SRODZIŃSKI			
BRANŻA: ARCHITEKTURA	STADIUM: PROJEKT ARCHITEKTONICZNO-BUDOWLANY	DATA: CZERWIEC 2022 r.	SKALA: 1:500
TYTUŁ RYSUNKU: Projekt zagospodarowania terenu			NR RYSUNKU: PZT-01-01