



ARCHITEKT ANDRZEJ FILIPIUK
UL. WYSZYŃSKIEGO 18/4
21-560 MIĘDZYRZEC PODLASKI
NIP: 537-203-46-53 REGON: 060111508

PROJEKT ZAGOSPODAROWANIA TERENU CZĘŚCI DZIAŁEK O NR EWID.: 737 I 950 W LICHTACH.

OBIEKT:	OBIEKT KULTU RELIGIJNEGO – KAPLICZKA PRZYDROŻNA
KATEGORIA OBIEKTU:	X
ADRES INWESTYCJI:	LICHTY, 21-306 CZEMIERNIKI
DZIAŁKI NR EWID.:	737 I 950
OBRĘB:	0005 – LICHTY
JEDNOSTKA EWID.:	061503_2. – gm. CZEMIERNIKI
INWESTOR:	POWIAT RADZYŃSKI
ADRES:	PL. I. POTOCKIEGO 1, 21-300 RADZYŃ PODLASKI

PROJEKTANT:	mgr inż. arch. Andrzej Filipiuk	mgr inż. architekt Andrzej Filipiuk
BRANŻA		
ARCHITEKTONICZNA:	upr. nr: 52/LOIA/09	uprawnienia budowlane do projektowania w specjalności architektonicznej bez ograniczeń nr ewid.: 52/LOIA/09
PROJEKTANT SPR.:	mgr inż. arch.	
BRANŻA	Marek Szczepaniuk	
ARCHITEKTONICZNA:	upr. nr: 262/LBOKK/2019	





ARCHITEKT ANDRZEJ FILIPIUK
UL. WYSZYŃSKIEGO 18/4
21-560 MIĘDZYRZEC PODLASKI
NIP: 537-203-46-53 REGON: 060111508

SPIS ZAWARTOŚCI OPRACOWANIA:

I. Projekt zagospodarowania terenu

1. Określenie przedmiotu zamierzenia budowlanego.	str. 1
2. Określenie istniejącego stanu zagospodarowania.	str. 1
3. Projektowane zagospodarowanie działki.	str. 1-2
4. Zestawienie powierzchni.	str. 2
5. Rodzaje ograniczeń i zakazów w zabudowie i zagospodarowaniu terenu wynikająca z mpzp.	str. 2
6. Uwarunkowania konserwatorskie.	str. 3
7. Wpływ eksploatacji górniczej.	str. 3
8. Zagrożenia dla środowiska.	str. 3
9. Charakterystyka ekologiczna.	str. 3
10. Ochrona przeciwpożarowa.	str. 4
11. Analiza obszaru oddziaływania obiektu.	str. 4-5

Oświadczenia projektantów	str. 6
Zaświadczenia i uprawnienia projektantów	str. 7-10

Rysunki do projektu zagospodarowania:

Z1. Orientacja	skala: 1:5 000
Z2. Mapa zainwestowania terenu	skala: 1:500
Z3. Projekt zagospodarowania terenu	skala: 1:500

OCHRONA PRAW AUTORSKICH

Dokumentacja projektowa wykonana na indywidualne zamówienie chroniona jest przepisami ustawy o prawie autorskim. Wszelkie zmiany w dokumentacji oraz w realizacji obiektu na podstawie niniejszej dokumentacji, mogą odbywać się wyłącznie za zgodą autorów.

Całość ani żadna część niniejszej dokumentacji nie może być powielana, kopiowana, przechowywana w pamięci lub transmitowana za pomocą metod mechanicznych, fotograficznych, elektronicznych i innych bez zgody autorów dokumentacji projektowej.



ARCHITEKT ANDRZEJ FILIPIUK
UL. WYSZYŃSKIEGO 18/4
21-560 MIĘDZYRZEC PODLASKI
NIP: 537-203-46-53 REGON: 060111508

OPIS DO PROJEKTU ZAGOSPODAROWANIA TERENU.

1. OKREŚLENIE PRZEDMIOTU ZAMIERZENIA BUDOWLANEGO.

1.1. Projekt architektoniczno-budowlany remontu kapliczki przydrożnej p.w.: Jezusa Frasobliwego wraz z ogrodzeniem na części terenu działek nr ewid. 737 i 950 w Lichtach zamyka się w granicach ogrodzenia kapliczki. Zagospodarowanie terenu nie ulegnie zmianie.

1.2. Lokalizacja: przedmiotowa inwestycja tj. remont kapliczki przydrożnej p.w.: Jezusa Frasobliwego wraz z ogrodzeniem znajduje się na części terenu działek nr ewid. 737 i 950 w miejscowości Lichty, gm. Czemierniki, powiat radzyński. znajduje się w centralnej części miejscowości tej miejscowości u zbiegu dwóch dróg gminnych.

1.3. Usytuowanie inwestycji: obszar będący przedmiotem opracowania tj.: teren części działek nr ewid. 737 i 950, oraz remont kapliczki przydrożnej p.w.: Jezusa Frasobliwego wraz z ogrodzeniem znajduje się w centralnej części miejscowości Lichty na wysepce drogowej u zbiegu dwóch dróg gminnych na terenach zabudowy mieszkaniowej jednorodzinnej i zagrodowej.

2. OKREŚLENIE ISTNIEJĄCEGO STANU ZAGOSPODAROWANIA.

2.2. INFRASTRUKTURA TECHNICZNA I STAN ZAGOSPODAROWANIA DZIAŁEK.

Działki nr ewid. 737 i 950, na której zlokalizowana jest kapliczka przydrożna p.w.: Jezusa Frasobliwego będąca przedmiotem opracowania, są działkami drogowymi tj.: pasami drogowymi dróg gminnych.

Działki nr ewid.: 737 i 950 posiadają utwardzenie jezdni w postaci masy bitumicznej oraz zieleni przydrożną.

Teren objęty opracowaniem tj.: wysepka drogowa wraz z kapliczką przydrożną p.w.: Jezusa Frasobliwego oraz ogrodzeniem posiada utwardzenie z kostki betonowej gr. 6 cm w kolorze szarym.

Działka nr ewid. 737 posiada infrastrukturę techniczną w postaci: sieci wodociągowej wo100 oraz sieci telekomunikacyjnej tD, (na w/w działce projektuje się również sieć energetyczną).

Działka nr ewid. 950 posiada infrastrukturę techniczną w postaci: sieci wodociągowej, wo100, przyłącza wody wo40, napowietrznej sieci energetycznej eN oraz sieci telekomunikacyjnej tD, (na w/w działce projektuje się również sieć energetyczną).

2.3. ZAGOSPODAROWANIE DZIAŁEK SĄSIEDNICH.

Teren objęty opracowaniem graniczy z działkami budowlanymi na których znajduje się zabudowa mieszkalna jednorodzinna oraz zagrodowa, część działek stanowi teren przeznaczony pod produkcję rolną.

2.4. INFRASTRUKTURA TECHNICZNA DROGI PUBLICZNEJ.

Działka nr ewid. 737 posiada infrastrukturę techniczną w postaci: sieci wodociągowej wo100 oraz sieci telekomunikacyjnej tD, (na w/w działce projektuje się również sieć energetyczną).

Działka nr ewid. 950 posiada infrastrukturę techniczną w postaci: sieci wodociągowej, wo100, przyłącza wody wo40, napowietrznej sieci energetycznej eN oraz sieci telekomunikacyjnej tD, (na w/w działce projektuje się również sieć energetyczną).

3. PROJEKTOWANE ZAGOSPODAROWANIE DZIAŁKI.



ARCHITEKT ANDRZEJ FILIPIUK
UL. WYSZYŃSKIEGO 18/4
21-560 MIĘDZYRZEC PODLASKI
NIP: 537-203-46-53 REGON: 060111508

W ramach przedsięwzięcia inwestycyjnego tj.: remontu kapliczki przydrożnej p.w.: Jezusa Frasobliwego wraz z ogrodzeniem.

Przedmiotowe prace nie wpłyną na zmianę zagospodarowania terenu części działek nr ewid.: 737 i 950 na których znajduje się obiekt.

3.1.URZĄDZENIA BUDOWLANE ZWIĄZANE Z OBIEKTAMI BUDOWLANymi.

Urządzenia i uzbrojenie:

Istniejąca wyspa drogowa z kostki betonowej gr. 6 cm wraz z obrzeżami.

Istniejąca kompozycja zieleni przydrożnej.

3.2.SPOSÓB ODPROWADZENIA LUB OCZYSZCZENIA ŚCIEKÓW.

Wody opadowe odprowadzone na teren istniejących jezdni tj.: dróg gminnych.

3.3.UKŁAD KOMUNIKACYJNY.

Układ komunikacyjny pozostaje bez zmian.

3.4.SPOSÓB DOSTĘPU DO DROGI PUBLICZNEJ.

Dojazd do kapliczki od strony południowej drogą gminną (działka nr ewid.: 950).

Dojazd do kapliczki od strony północnej drogą gminną (działka nr ewid.: 737).

3.5.PARAMETRY TECHNICZNE SIECI I URZĄDZEŃ UZBROJENIA TERENU.

Parametry techniczne sieci i urządzeń uzbrojenia terenu - nie występują.

3.6.UKSZTAŁTOWANIE TERENU I UKŁAD ZIELENI.

Obszar będący przedmiotem opracowania znajduje się na rzędnych pomiędzy 150.00 m n.p.m. Teren poza murem posiada niewielki spadek w kierunku dróg gminnych.

Na obszarze opracowania nie występuje regularnie rozplanowana zieleń niska ani wysoka.

4.ZESTAWIENIE POWIERZCHNI.

Istniejący bilans terenu:

Kapliczka przydrożna z ogrodzeniem – 10,1 m²

Utwardzenie z kostki betonowej gr. 6 cm (wyspa drogowa) – 18,5 m²

5.RODZAJE OGRANICZEŃ I ZAKAZÓW W ZABUDOWIE I ZAGOSPODAROWANIU TERENU WYNIKAJĄCA Z MPZP.

Rodzaje ograniczeń i zakazów w zabudowie i zagospodarowaniu terenu wynikająca z mpzp - nie występują.



ARCHITEKT ANDRZEJ FILIPIUK
UL. WYSZYŃSKIEGO 18/4
21-560 MIĘDZYRZEC PODLASKI
NIP: 537-203-46-53 REGON: 060111508

6. UWARUNKOWANIA KONSERWATORSKIE.

Przedmiotowy obiekt tj.: kapliczka przydrożna wraz z rzeźbą Jezusa Frasobliwego i ogrodzeniem w Lichtach, dz. ewid. nr: 737 i 950 w miejscowości Lichty, 21-306 Czemierniki, gm. Czemierniki, powiat Radzyński, wpisana do rejestru zabytków woj. Lubelskiego pod nr.: A/1675.

7. WPŁYW EKSPLOATACJI GÓRNICZEJ.

Teren przeznaczony pod zainwestowanie nie jest zlokalizowany w granicach terenu górniczego i nie podlega wpływom eksploatacji górniczej.

8. ZAGROŻENIA DLA ŚRODOWISKA.

Obiekt w rozumieniu rozporządzenia Rady Ministrów z dnia 9 listopada 2004 r. w sprawie określenia rodzajów przedsięwzięć mogących znacząco oddziaływać na środowisko oraz szczegółowych uwarunkowań związanych z kwalifikowaniem przedsięwzięcia do sporządzenia raportu o oddziaływaniu na środowisko (Dz.U. 2004 nr 257 poz. 2573 z późn. zm.) nie zalicza się do przedsięwzięć mogących znacząco oddziaływać na środowisko i nie kwalifikuje się do sporządzania raportu o oddziaływaniu na środowisko.

9. CHARAKTERYSTYKA EKOLOGICZNA.

9.1. Dane ogólne.

Istniejąca kapliczka posiada odprowadzenie wody deszczowej z dachu na utwardzony teren wyspy drogowej i jezdni asfaltowych (dróg gminnych), wobec tego jej użytkowanie nie ma ujemnego wpływu na środowisko przyrodnicze oraz nie będzie wykazywał szkodliwości dla zdrowia ludzkiego, jeżeli przy remoncie obiektu zastosowane będą materiały atestowane z nadanym znakiem "B" lub „CE” dopuszczającym do stosowania w budownictwie.

9.2. Szkodliwość obiektów dla zdrowia ludzi i środowiska.

9.2.1. Obiekt w rozumieniu rozporządzenia Rady Ministrów z dnia 9 listopada 2004 r. w sprawie określenia rodzajów przedsięwzięć mogących znacząco oddziaływać na środowisko oraz szczegółowych uwarunkowań związanych z kwalifikowaniem przedsięwzięcia do sporządzenia raportu o oddziaływaniu na środowisko (Dz.U. 2004 nr 257 poz. 2573 z późn. zm.) nie zalicza się do przedsięwzięć mogących znacząco oddziaływać na środowisko i nie kwalifikuje się do sporządzania raportu o oddziaływaniu na środowisko.

9.2.2. Obiekt nie powoduje i nie będzie powodował emisji zapylenia ani innych czynników szkodliwych dla zdrowia i środowiska.

9.2.3. Wody opadowe odprowadzone na teren istniejących jezdni tj.: dróg gminnych.

9.2.4. W obiekcie nie są i nie będą wytwarzane odpady komunalne ani znajdujące się na liście odpadów niebezpiecznych.



ARCHITEKT ANDRZEJ FILIPIUK
UL. WYSZYŃSKIEGO 18/4
21-560 MIĘDZYRZEC PODLASKI
NIP: 537-203-46-53 REGON: 060111508

10. OCHRONA PRZECIWOŻAROWA.

Z uwagi na charakter obiektu oraz projektowany zakres prac remontowych warunki p.poż. nie dotyczą.

11. ANALIZA OBSZARU ODDZIAŁYWANIA OBIEKTU.

11.1. Analiza obiektu kubaturowego i niekubaturowego oraz analiza innych uwarunkowań formalno-prawnych mogących mieć wpływ na określenie obszaru oddziaływania.

Wyznacza się obszar oddziaływania tj. części działek o nr ewid.: 737 i 950 oraz kapliczką przydrożną wraz z rzeźbą Jezusa Frasobliwego i ogrodzeniem, zaznaczone na projekcie zagospodarowania terenu (rys Z3) literami od A do D.

11.2. Oddziaływanie obiektu kubaturowego w zakresie bryły (formy), które dotyczy: przesłaniania.

Zjawisko przesłaniania na podstawie §13.1. rozporządzenia w sprawie warunków technicznych, jakim powinny odpowiadać budynki i ich usytuowanie:

- Analiza spełnienia minimalnych wymagań w zakresie przesłaniania – nie dotyczy,

Zjawisko zacieniania reguluje §60 oraz §40 rozporządzenia w sprawie warunków technicznych, jakim powinny odpowiadać budynki i ich usytuowanie:

- Analiza spełnienia minimalnych wymagań w zakresie zacieniania w odniesieniu do terenów zabudowanych - nie dotyczy,

- Analiza zacienienia w odniesieniu do terenów niezabudowanych - nie dotyczy.

11.3. Zabudowa i zagospodarowanie działki.

- Miejsca postojowe dla samochodów osobowych §18, 19 – nie dotyczy,

- Miejsca gromadzenia odpadów stałych § 23.1. Usytuowanie kontenerów na odpady zgodne z WT czyli 3 m od granicy z sąsiednią działką przy jednoczesnym warunku odległości 10 m od okien i drzwi pomieszczeń przeznaczonych na pobyt ludzi może powodować ograniczenie możliwości zabudowy sąsiedniej działki – nie dotyczy,

- Studnie § 31. Usytuowanie studni zgodne z WT czyli 5 m od granicy działki (co do zasady – z zastrzeżeniem § 31 ust. 2) przy jednoczesnych warunkach odległości studni od: a) osi rowu przydrożnego – 7.5 m, b) budynków inwentarskich, silosów, zbiorników szczelnych itd. - 15 m, c) do najbliższego przewodu kanalizacji rozsączającej dla ścieków wstępnie oczyszczonych biologicznie – 30 m, d) do nieutwardzonych wybiegów dla zwierząt hodowlanych, do najbliższego przewodu kanalizacji rozsączającej dla ścieków bez biologicznego oczyszczania, do granicy pola filtracyjnego – 70 m, powoduje ograniczenie możliwości zabudowy sąsiedniej działki jak również sytuowanie na działce obiektów budowlanych jak budynki inwentarskie, silosy, zbiorniki szczelne, kanalizacja rozsączająca itd. jak wyżej – limituje odległość studni na sąsiedniej działce - nie dotyczy,

- Zbiorniki bezodpływowe na nieczystości ciekłe, § 36.1. Odległość pokryw i wylotów wentylacji ze zbiorników bezodpływowych na nieczystości ciekłe, dołów ustępów nieskanalizowanych o liczbie miejsc nie większej niż 4 i podobnych urządzeń sanitarno-gospodarczych o pojemności do 10 m³ zgodnie z WT czyli 7,5 m od granicy działki sąsiedniej przy jednoczesnym warunku odległości od okien i drzwi zewnętrznych do pomieszczeń przeznaczonych na pobyt ludzi oraz do magazynów produktów spożywczych - 15 metrów , powoduje ograniczenie możliwości zabudowy sąsiedniej działki. Strefę oddziaływania w odległości 15 metrów od zbiornika - nie dotyczy,

- W zabudowie jednorodzinnej, zagrodowej i rekreacji indywidualnej odległość pokryw i wylotów wentylacji ze zbiorników bezodpływowych na nieczystości ciekłe o pojemności do 10 m³ od okien i drzwi zewnętrznych do pomieszczeń przeznaczonych na pobyt ludzi wynosi 5 metrów, przy jednoczesnym warunku odległości takich urządzeń sanitarno-gospodarczych 2 metry od granicy działki sąsiedniej. Z analizy tego zapisu wynika, że



ARCHITEKT ANDRZEJ FILIPIUK
UL. WYSZYŃSKIEGO 18/4
21-560 MIĘDZYRZEC PODLASKI
NIP: 537-203-46-53 REGON: 060111508

usytuowanie zgodne z WT zbiornika bezodpływowego do 10 m³ na nieczystości ciekłe w zabudowie jednorodzinnej nie ogranicza możliwości zabudowy działki sąsiedniej. Ograniczenie takie wprowadzić może określona w § 36.4. możliwość zmniejszenia tych odległości w porozumieniu z państwowym wojewódzkim inspektorem sanitarnym. Przy ilości pokryw i wylotów większej niż 4 oraz zbiorników bezodpływowych na nieczystości ciekłe i kompostowników o pojemności powyżej 10m³ do 50m³ strefa oddziaływania wynosi 30 metrów - nie dotyczy,
- Zbiorniki bezodpływowe na nieczystości ciekłe, §38 - nie dotyczy,
- Zieleń i urządzenie rekreacyjne, § 40. Usytuowanie placu zabaw dla dzieci zgodne z WT czyli co najmniej 10 m od okien pomieszczeń przeznaczonych na pobyt ludzi oraz od miejsc gromadzenia odpadów przy braku warunku odnośnie odległości od granicy działki może powodować ograniczenia w zakresie zabudowy sąsiedniej działki - nie dotyczy,
- Oświetlenie i nasłonecznienie § 60 - nie dotyczy.

11.4. Bezpieczeństwo pożarowe.

Usytuowanie budynków z uwagi na bezpieczeństwo pożarowe, § 271. Rodzaj projektowanego budynku oraz dla budynku PM maksymalna gęstość obciążenia ogniowego strefy pożarowej PM przy usytuowaniu w sąsiedztwie działek niezabudowanych może powodować ograniczenie zabudowy sąsiedniej działki § 271 oraz § 272 i § 273 - nie dotyczy.

11.5. Planowane prace remontowe nie wpłyną na zmianę gabarytów kapliczki oraz zagospodarowania terenu na której jest zlokalizowana. Funkcja obiektu oraz terenu pozostaje bez zmian. Kapliczka usytuowana jest na działkach drogowych w pasie drogowym dwóch dróg gminnych.

W obszarze oddziaływania planowanej inwestycji znajdują się tylko obiekty zlokalizowane na przedmiotowych działkach.

W związku z powyższym nie występuje oddziaływanie kapliczki wraz z murem, zlokalizowanej na części działek o nr ewid.: 737 i 950 zaznaczonych w projekcie zagospodarowania terenu (rysunek Z3) literami od A do D na działki sąsiednie.



ARCHITEKT ANDRZEJ FILIPIUK
UL. WYSZYŃSKIEGO 18/4
21-560 MIĘDZYZRZEC PODLASKI
NIP: 537-203-46-53 REGON: 060111508




Międzyrzec Podlaski

dn. 6 grudnia 2023 r.

OŚWIADCZENIE

Działając zgodnie z art. 20 ust. 4 ustawy z dnia 7 lipca 1994 r. – Prawo budowlane (tekst jednolity Dz. U. z 2021r. poz. 2351 z późniejszymi zmianami) oświadczam, iż:

Projekt zagospodarowania części działek nr ewid.: 737 i 950 w Lichtach, gm. Czemierniki, dla Powiatu Radzyńskiego, Pl. I. Potockiego 1, 21-300 Radzyń Podlaski, został sporządzony zgodnie z obowiązującymi przepisami oraz zasadami wiedzy technicznej.

PROJEKTANT: BRANŻA ARCHITEKTONICZNA:	mgr inż. arch. Andrzej Filipiuk upr. nr: 52/LOIA/09	mgr inż. architekt Andrzej Filipiuk  uprawnienia budowlane do projektowania w specjalności architektonicznej bez ograniczeń nr ewid.: 52/LOIA/09
PROJEKTANT SPRAWDZAJĄCY: BRANŻA ARCHITEKTONICZNA:	mgr inż. arch. Marek Szczepaniuk upr. nr: 262/LBOKK/2019	 



IZBA ARCHITEKTÓW
RZECZYPOSPOLITEJ POLSKIEJ

OKRĘGOWA KOMISJA KWALIFIKACYJNA
LUBELSKIEJ OKRĘGOWEJ IZBY ARCHITEKTÓW
ul. Grodzka 3, 20-112 Lublin

Lublin, dnia 09 stycznia 2009 r.

DECYZJA

Nr ewid. 52/LOIA/09

Na podstawie art. 12 ust. 1 pkt 1 i ust. 2, art. 13 ust. 1 pkt 1 i art. 14 ust. 1 pkt 1 ustawy z dnia 7 lipca 1994 r. - Prawo budowlane (tekst jednolity: Dz. U. z 2006 r. Nr 156, poz. 1118 dalsze zmiany: Nr 170, poz. 1217; Dz. U. z 2007 r. Nr 88 poz. 587, Nr 99 poz. 665, Nr 127 poz. 880, Nr 191 poz. 1373, Nr 247 poz. 1844), art. 11 i 24 ust. 1 pkt 2 ustawy z dnia 15 grudnia 2000 r. o samorządach zawodowych architektów, inżynierów budownictwa oraz urbanistów (Dz. U. z 2001 r. Nr 5, poz. 42, z 2002 r. Nr 23, poz. 221, Nr 153, poz. 1271 i Nr 240, poz. 2052, z 2003 r. Nr 124, poz. 1152 i Nr 190, poz. 1864, z 2004 r. Nr 141, poz. 1492 oraz z 2005 r. Nr 150, poz. 1247), oraz art. 104 i 107 § 1 i 4 ustawy z dnia 14 czerwca 1960 r. - Kodeks postępowania administracyjnego (tekst jednolity: Dz. U. z 2000 r. Nr 98, poz. 1071; dalsze zmiany: Dz. U. z 2001 r. Nr 49, poz. 509, z 2002 r. Nr 113, poz. 984, Nr 153, poz. 1271 i Nr 169, poz. 1387, z 2003 r. Nr 130, poz. 1188, z 2004 r. Nr 162, poz. 1692 oraz z 2005 r. Nr 64, poz. 565; Nr 78, poz. 682; Nr 181, poz. 1524)

stwierdza się, że

Pan mgr inż. architekt Andrzej Filipiuk

urodzony dnia 07 czerwca 1976r. w Międzyrzeczu Podlaskim

posiada odpowiednie wykształcenie techniczne i praktykę zawodową

i nadaje się

UPRAWNIENIA BUDOWLANE

w specjalności architektonicznej do projektowania bez ograniczeń

Decyzja niniejsza jako uwzględniająca w całości żądanie strony nie wymaga uzasadnienia.

Od decyzji niniejszej przysługuje Panu odwołanie do Krajowej Komisji Kwalifikacyjnej Izby Architektów. Odwołanie wnosi się za pośrednictwem organu, który wydał decyzję tj. okręgowej komisji kwalifikacyjnej Lubelskiej Okręgowej Izby Architektów w terminie 14 dni od dnia doręczenia decyzji.

Okręgowa Komisja Kwalifikacyjna Lubelskiej Okręgowej Izby Architektów

Mirosław
Zaluski

przewodniczący

Katarzyna
Święcicka-Brzozowska

zastępca przewodniczącego

Jacek
Begiello

sekretarz

Marcin
Kozłowski

członek

Krzysztof
Moczydłowski

członek

Otrzymują:

1. mgr inż. arch. Andrzej Filipiuk - ul. Partyzantów 59B/21, 21-560 Międzyrzec Podlaski;
2. Lubelska Okręgowa Rada Izby Architektów;
3. Główny Inspektor Nadzoru Budowlanego;
4. a/a



IZBA ARCHITEKTÓW
RZECZYPOSPOLITEJ POLSKIEJ

Lubelska Okręgowa Rada Izby Architektów RP

ZAŚWIADCZENIE - ORYGINAŁ

(wypis z listy architektów)

Lubelska Okręgowa Rada Izby Architektów RP zaświadcza, że:

mgr inż. architekt Andrzej Robert Filipiuk

posiadający kwalifikacje zawodowe do pełnienia samodzielnych funkcji technicznych w budownictwie w specjalności architektonicznej i w zakresie posiadanych uprawnień nr **52/LOIA/09**, jest wpisany na listę członków Lubelskiej Okręgowej Izby Architektów RP pod numerem: **LB-0204**.

Członek czynny od: 10-09-2021 r.

Data i miejsce wygenerowania zaświadczenia: 19-05-2023 r. Lublin.

Zaświadczenie jest ważne do dnia: **30-04-2024 r.**

Podpisano elektronicznie w systemie informatycznym Izby Architektów RP przez:
Andrzej Kasprzak, Przewodniczący Okręgowej Rady Izby Architektów RP.

Nr weryfikacyjny zaświadczenia:

LB-0204-5751-B461-B562-D5CF



IZBA ARCHITEKTÓW
RZECZYPOSPOLITEJ POLSKIEJ

LUBELSKA OKRĘGOWA IZBA ARCHITEKTÓW RP
OKRĘGOWA KOMISJA KWALIFIKACYJNA

Znak sprawy: 163/345/2019

Lublin, dnia 17 grudnia 2019r.

DECYZJA nr 262/LBOKK/2019

Na podstawie art. 24 ust.1 pkt 2 ustawy z dnia 15 grudnia 2000r. o samorządach zawodowych architektów oraz inżynierów budownictwa (Dz.U. z 2019 r., poz. 1117, t.j.) w związku z art. 12, art. 13 oraz art. 14 ust.1 pkt 1 ustawy z dnia 7 lipca 1994r. Prawo budowlane (Dz.U. z 2019 r., poz. 1186, t.j.), zgodnie z art. 104 ustawy z dnia 14 czerwca 1960r. Kodeks postępowania administracyjnego (Dz.U. z 2018 r., poz. 2096, t.j., ze zm.)

stwierdza się, że

Pan mgr inż. arch. Marek Szczepaniuk

urodzony w dniu 28 sierpnia 1978r. w Radzynie Podlaskim

**posiada odpowiednie wykształcenie techniczne oraz praktykę zawodową
i po zdaniu egzaminu z wynikiem pozytywnym otrzymuje**

UPRAWNIENIA BUDOWLANE

**w specjalności architektonicznej
do projektowania i kierowania robotami budowlanymi bez ograniczeń.**

**Powyższe uprawnienia budowlane upoważniają do wykonywania
samodzielnej funkcji technicznej w budownictwie, obejmującej:**

- 1) projektowanie, sprawdzanie projektów architektoniczno-budowlanych i sprawowanie nadzoru autorskiego;
- 2) kierowanie budową lub innymi robotami budowlanymi;
- 3) kierowanie wytwarzaniem konstrukcyjnych elementów budowlanych oraz nadzór i kontrolę techniczną wytwarzania tych elementów;
- 4) wykonywanie nadzoru inwestorskiego;
- 5) sprawowanie kontroli technicznej utrzymania obiektów budowlanych.

Decyzja niniejsza jako uwzględniająca w całości żądanie strony nie wymaga uzasadnienia.


Od powyższej decyzji przysługuje Panu odwołanie do Krajowej Komisji Kwalifikacyjnej Izby Architektów RP za pośrednictwem Okręgowej Komisji Kwalifikacyjnej Lubelskiej Okręgowej Izby Architektów RP, w terminie 14 dni od dnia doręczenia decyzji.

Skład orzekający nr I Okręgowej Komisji Kwalifikacyjnej :

- | | |
|----------------------------|-------------------|
| 1. Przewodniczący Komisji: | Mirosław Załuski |
| 2. Sekretarz Komisji: | Joanna Muzykowska |
| 3. Członek Komisji: | Ali Mchawrab |
| 4. Członek Komisji: | Bartosz Zultak |

Otrzymują:

1. Wnioskodawca : mgr inż. arch. Marek Szczepaniuk
2. Główny Inspektor Nadzoru Budowlanego - w celu wpisania do centralnego rejestru osób posiadających uprawnienia budowlane
3. Lubelska Okręgowa Rada Izby Architektów RP
4. a/a

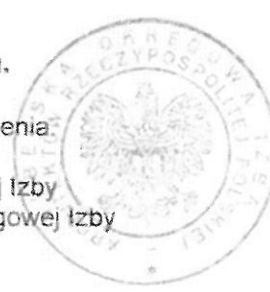



IZBA ARCHITEKTÓW
RZECZYPOSPOLITEJ POLSKIEJ

Lubelska Okręgowa Rada Izby Architektów RP

ZAŚWIADCZENIE - ORYGINAŁ
(wypis z listy architektów)

Lubelska Okręgowa Rada Izby Architektów RP zaświadcza, że:

mgr inż. arch. Marek Szczepaniuk

posiadający kwalifikacje zawodowe do pełnienia samodzielnych funkcji technicznych w budownictwie w specjalności architektonicznej i w zakresie posiadanych uprawnień nr **262/LBOKK/2019**, jest wpisany na listę członków Lubelskiej Okręgowej Izby Architektów RP pod numerem: **LB-0269**.

Członek czynny od: 26-03-2015 r.


Data i miejsce wygenerowania zaświadczenia: 11-01-2023 r. Lublin.

Zaświadczenie jest ważne do dnia: **30-06-2024 r.**

Podpisano elektronicznie w systemie informatycznym Izby Architektów RP przez:
Andrzej Kasprzak, Przewodniczący Okręgowej Rady Izby Architektów RP.

Nr weryfikacyjny zaświadczenia:

LB-0269-2FFA-16C5-A895-9E72

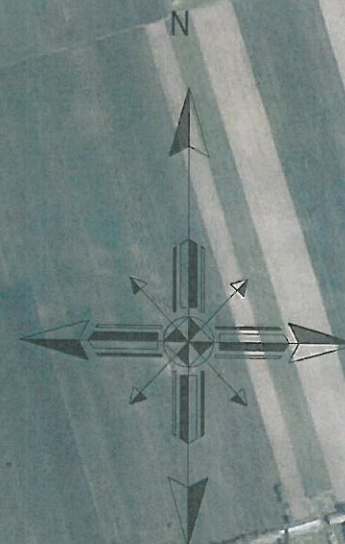

ARCHITEKT
ANDRZEJ FILIPIUK

ADRES:
UL. WYSZYŃSKIEGO 18/4, 21-560 MIĘDZYRZEC PODL.
NIP: 537 203 46 53
REGON: 060111508
TEL.: +48 516042484

INWESTOR:
POWIAT RADZYŃSKI
PLAC I. POTOCKIEGO 1
21-300 RADZYŃ PODLASKI

TYTUŁ PROJEKTU:
REMONT KAPLICZKI PRZYDROŻNEJ
ADRES INWESTYCJI:
UL. WISZNICKAN 12 D 21-300 RADZYŃ PODLASKI
DZIAŁKI NR EWID.:93/3
OBRĘB:0004 GUBERNIA
JEDNOSTKA EWID.:061501_1 m. RADZYŃ PODLASKI

TYTUŁ ARKUSZA:

ORIENTACJA

FAZA:
PROJEKT KONCEPCYJNY

PROJEKTOWAŁ/SPRAWDZIŁ:

PODPIS:

PROJ. W SPECJALNOŚCI ARCH.:
mgr inż.arch. Andrzej Filipiuk
upr. nr 52/LOIA/09

SKALA RYS.: 1:5 000

DATA.: GRUDZIEŃ 2023

NR ARKUSZA.: Z1



KOREKTA: _____



LOKALIZACJA OBIEKTU

Mapa zasadnicza
Skala 1:500

Województwo: lubelskie
Powiat: radzyński
Jednostka ewidencyjna: CZEMIERNIKI
Obręb: Lichy

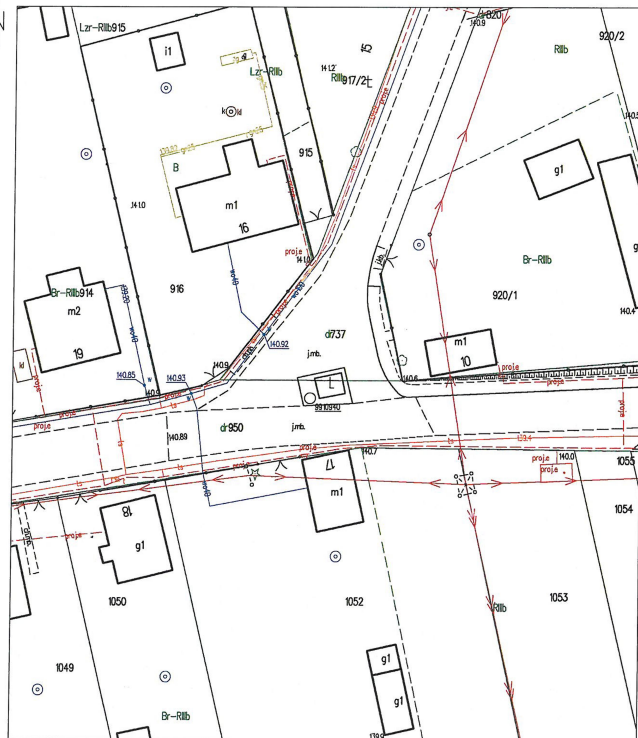
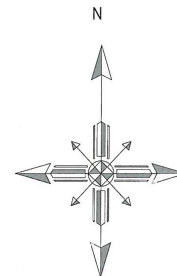


ID weryfikacji: 34632-907410cf (na stronie: <https://powiatradzynski.geoportal2.pl/map/osrodek/weryfikacja.php>)
Dokument wygenerowany automatycznie dnia: 15.12.2023 r. Wniosek: GN.1.6642.1123.2023
Niniejsza mapa nie może służyć do celów projektowych.

		ARCHITEKT ANDRZEJ FILIPIUK	
		ADRES: UL. WYSZYŃSKIEGO 18A, 21-560 MIĘDZYRZEC POŁ. NIP: 537 203 48 53 REGON: 06011508 TEL: +48 916042484	
INWESTOR: POWIAT RADZYŃSKI PLAC Ł. POTOCKIEGO 1 21-500 RADZYŃ PODLASKI		TYTUŁ PROJEKTU: REMONT KAPLICZKI PRZYTORÓDNEJ ADRES INWESTYCJI: UL. WISZNICKAN 17 D 21-500 RADZYŃ PODLASKI GZDAKI NR EWID. 503 OBRĘB 0004 GUBERNA JEDNOSTKA EWID. 061051_1 m. RADZYŃ PODLASKI	
TYTUŁ ARKUSZA: MAPA ZAJMOWSTWANIA		RAZA: PROJEKT KONCEPCYJNY	
PROJEKTOWAŁ, SPRAWDZIŁ: mgr inż. arch. Andrzej Filipuk upr. nr 52/L.OIA/O.9		PODPIS: 	
SKALA RYSU: 1:500 NR ARKUSZA: Z2		DATA: GRUDZIEŃ 2023 KOREKTA:	

Mapa zasadnicza
Skala 1:500

Województwo: lubelskie
Powiat: radzyński
Jednostka ewidencyjna: CZEMIERNIKI
Obręb: Lichy

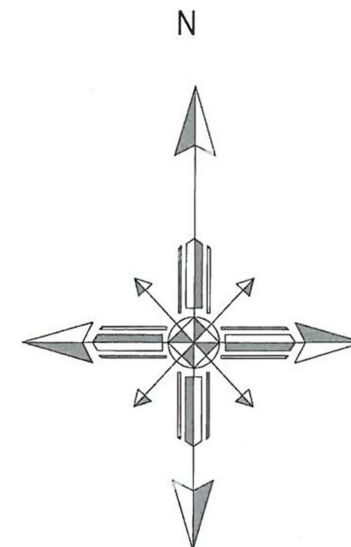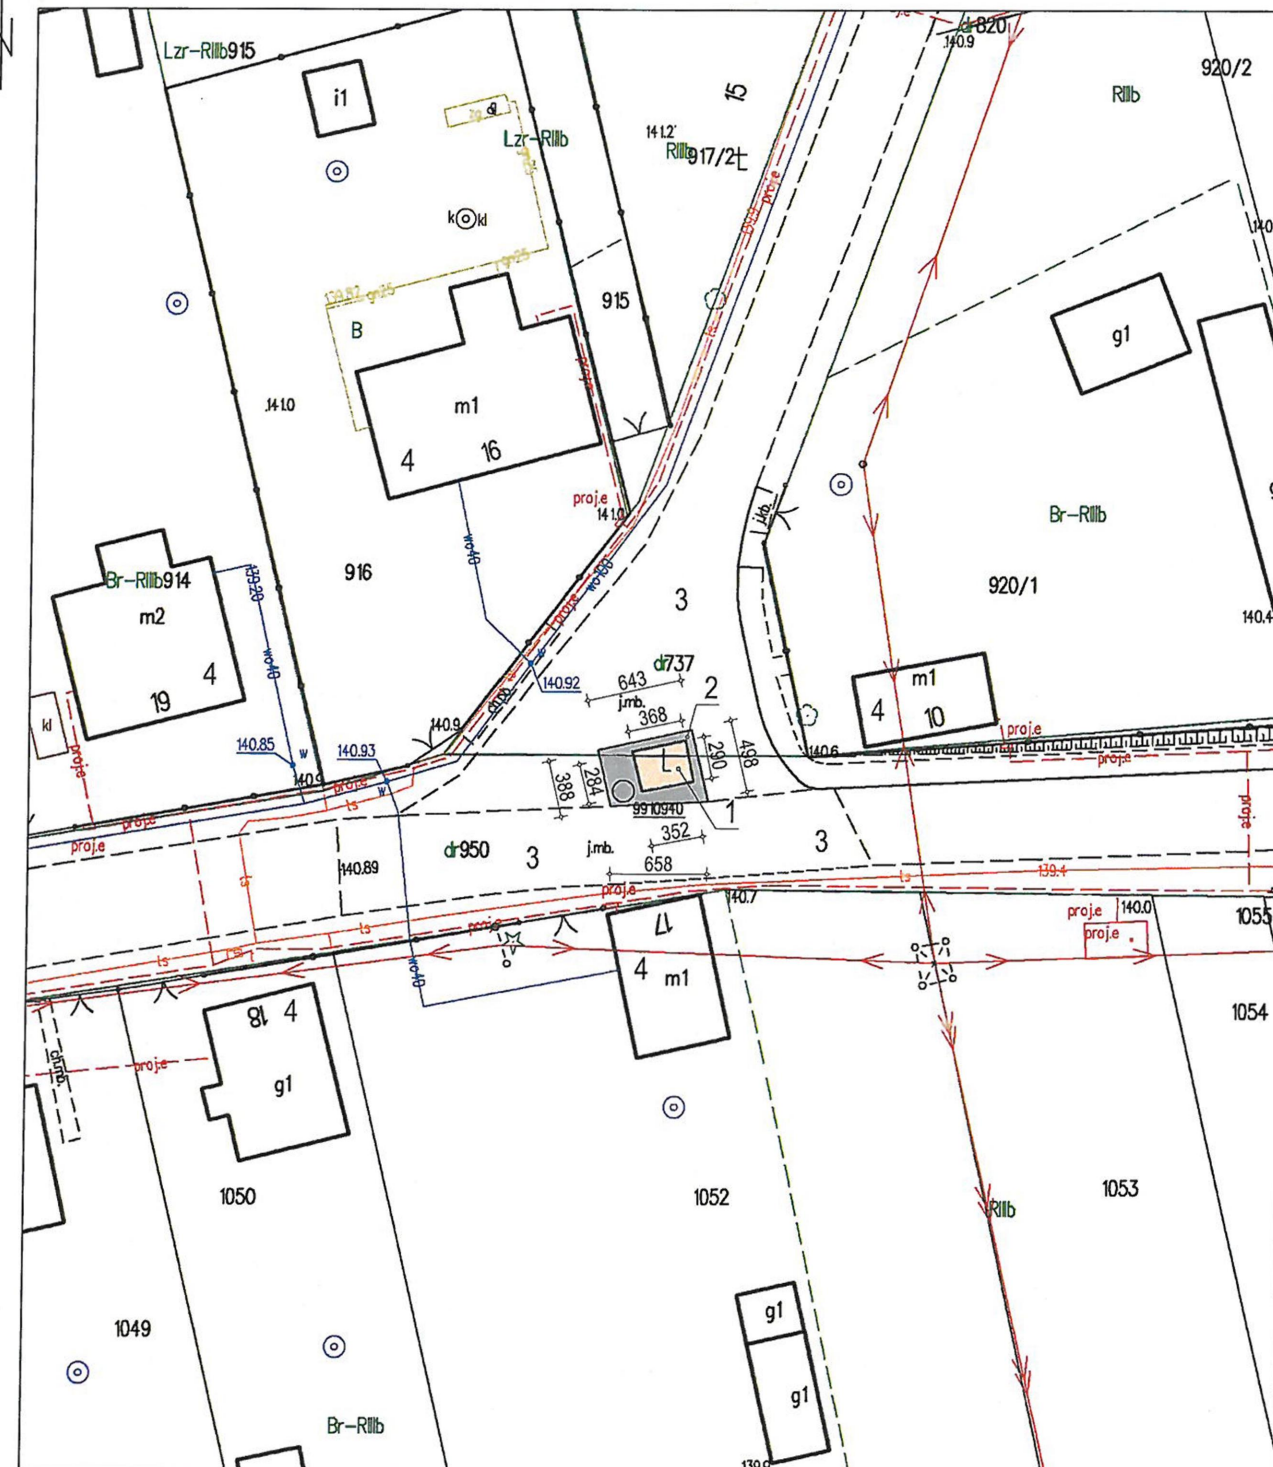

100-1. 84. 16. 1. 2024
25 STY. 2024

Z up. Lubelskiego Wojewódzkiego
Konserwatora Zabytków

mgr inż. arch. Arkadiusz Bojczuk
Kierownik Delegatury w Białej Podlaskiej

LEGENDA:
1.KAPLICZKA PRZYDROŻNA Z OGRODZENIEM
2.UTWARDZENIE Z KOSTKI BETONOWEJ
3.DROGA
4.BUDYNKI

BILANS TERENU:
KAPLICZKA PRZYDROŻNA Z OGRODZENIEM - 10,1 m²
UTWARDZENIE Z KOSTKI BETONOWEJ - 18,5 m²



ARCHITEKT
ANDRZEJ FILIPIUK

ADRES:
UL. WYSZYŃSKIEGO 18/4, 21-560 MIĘDZYZRZEC PODL.
NIP: 537 203 46 53
REGON: 060111508
TEL.: +48 516042484

INWESTOR:
POWIAT RADZYŃSKI
PLAC I. POTOCKIEGO 1
21-300 RADZYŃ PODLASKI

TYTUŁ PROJEKTU:
REMONT KAPLICZKI PRZYDROŻNEJ
ADRES INWESTYCJI:
LICHY, 21-306 CZEMIERNIKI
DZIAŁKI NR EWID.: 737, 950
OBREB: 0005 LICHY
JEDNOSTKA EWID.: 061503_2 gm. CZEMIERNIKI

TYTUŁ ARKUSZA:
MAPA ZAIMWESTOWANIA

FAZA:
PROJEKT KONCEPCYJNY

PROJEKTOWAŁ/SPRAWDZIŁ:
PROJ. W SPECJALNOŚCI ARCH.:
mgr inż. arch. Andrzej Filipiuk
upr. nr 52/LOIA/09

SKALA RYS.: 1:500
NR ARKUSZA.: 23
DATA: GRUDZIEŃ 2023
KOREKTA:

ID weryfikacji: 34632-807410cf (na stronie: <https://powiatradzynski.geoportal2.pl/map/osrodek/weryfikacja.php>)
Dokument wygenerowany automatycznie dnia: 15.12.2023 r. Wniosek: GN.I.6642.1123.2023
Niniejsza mapa nie może służyć do celów projektowych.



ARCHITEKT ANDRZEJ FILIPIUK
UL. WYSZYŃSKIEGO 18/4
21-560 MIĘDZYRZEC PODLASKI
NIP: 537-203-46-53 REGON: 060111508

PROJEKT ARCHITEKTONICZNO-BUDOWLANY REMONTU KAPLICZKI PRZYDROŻNEJ P.W.:
JEZUSA FRASOBLIWEGO WRAZ Z OGRODZENIEM W LICHTACH.

OBIEKT:	OBIEKT KULTU RELIGIJNEGO – KAPLICZKA PRZYDROŻNA
KATEGORIA OBIEKTU:	X
ADRES INWESTYCJI:	LICHTY, 21-306 CZEMIERNIKI
DZIAŁKI NR EWID.:	7371950
OBRĘB:	0005 – LICHTY
JEDNOSTKA EWID.:	061503_2. – gm. CZEMIERNIKI
INWESTOR:	POWIAT RADZYŃSKI
ADRES:	PL. I. POTOCKIEGO 1, 21-300 RADZYŃ PODLASKI

PROJEKTANT:	mgr inż. arch. Andrzej Filipiuk	mgr inż. architekt Andrzej Filipiuk
BRANŻA	Andrzej Filipiuk	uprawnienia budowlane do projektowania w zakresie budownictwa ogólnego
ARCHITEKTONICZNA:	upr. nr: 52/LOIA/09	upr. nr: 52/LOIA/09
PROJEKTANT SPR.:	mgr inż. arch.	
BRANŻA	Marek Szczepaniuk	
ARCHITEKTONICZNA:	upr. nr: 262/LBOKK/2019	





ARCHITEKT ANDRZEJ FILIPIUK
UL. WYSZYŃSKIEGO 18/4
21-560 MIĘDZYRZEC PODLASKI
NIP: 537-203-46-53 REGON: 060111508

SPIS ZAWARTOŚCI OPRACOWANIA:

I. Projekt architektoniczno-budowlany	
1. Rodzaj i kategoria obiektu budowlanego.	str. 1
2. Zamierzony sposób użytkowania oraz program użytkowy obiektu budowlanego.	str. 1
3. Układ przestrzenny oraz forma architektoniczna obiektu budowlanego.	str. 2
4. Charakterystyczne parametry obiektu budowlanego.	str. 2-3
5. Warunki do korzystania z obiektu dla osób niepełnosprawnych.	str. 3
6. Parametry techniczne obiektu budowlanego charakteryzujące wpływ obiektu budowlanego na środowisko i jego wykorzystywanie oraz na zdrowie ludzi i obiekty sąsiednie.	str. 3
7. Informacja o elementach wyposażenia budowlano-instalacyjnego.	str. 3
8. Ochrona przeciwpożarowa	str. 4
9. Ocena stanu zachowania	str. 4
10. Kolejność wykonania prac remontowych	str. 4-5
Oświadczenia projektantów	str. 6
Zaświadczenia i uprawnienia projektantów	str. 7-10
Rysunki do projektu architektoniczno-budowlanego:	
A1. Elewacja północna kapliczki	skala 1:20
A2. Elewacja południowa kapliczki	skala 1:20
A3. Elewacja zachodnia kapliczki	skala 1:20
A4. Elewacja wschodnia kapliczki	skala 1:20
A5. Elewacja północna - mur kapliczki	skala 1:20
A6. Elewacja południowa - mur kapliczki	skala 1:20
A7. Elewacja zachodnia - mur kapliczki	skala 1:20
A8. Elewacja wschodnia - mur kapliczki	skala 1:20
D1. Detal A	skala 1:2
D2. Detal B	skala 1:2
D3. Detal C	skala 1:2
D4. Detal D	skala 1:2
D5. Detal E	skala 1:2
D6. Detal F	skala 1:2

OCHRONA PRAW AUTORSKICH

Dokumentacja projektowa wykonana na indywidualne zamówienie chroniona jest przepisami ustawy o prawie autorskim. Wszelkie zmiany w dokumentacji oraz w realizacji obiektu na podstawie niniejszej dokumentacji, mogą odbywać się wyłącznie za zgodą autorów. Całość ani żadna część niniejszej dokumentacji nie może być powielana, kopiowana, przechowywana w pamięci lub transmitowana za pomocą metod mechanicznych, fotograficznych, elektronicznych i innych bez zgody autorów dokumentacji projektowej.



ARCHITEKT ANDRZEJ FILIPIUK
UL. WYSZYŃSKIEGO 18/4
21-560 MIĘDZYRZEC PODLASKI
NIP: 537-203-46-53 REGON: 060111508

OPIS DO PROJEKTU ARCHITEKTONICZNO-BUDOWLANEGO.

1. RODZAJ I KATEGORIA OBIEKTU BUDOWLANEGO.

Obiekt kultu religijnego: kapliczka przydrożna p.w. Jezusa Frasobliwego wraz z ogrodzeniem, kat. X.

2. ZAMIERZONY SPOSÓB UŻYTKOWANIA ORAZ PROGRAM UŻYTKOWY OBIEKTÓW BUDOWLANÝCH.

2.1. Kapliczka przydrożna.

W ramach przedsięwzięcia inwestycyjnego projektuje się wykonanie następujących prac remontowych przy kapliczce:

- zabezpieczenie terenu,
- montaż rusztowania,
- skucie części zmuśzałych tynków,
- oczyszczenie powierzchni muru oraz detali,
- zeskrobanie i mycie starej farby,
- odsolenie ścian,
- wykonanie nowych tynków wapienno-piaskowych,
- odtworzenie części detali architektonicznych w tynku wapienno-piaskowym,
- wykonanie warstwy nawierzchni-szpachlowanie,
- hydrofobizacja powierzchni tynku,
- wykonanie powłoki malarskiej ścian i detali kapliczki (farba mineralna na bazie szkła wodnego potasowego),
- szlamowanie betonowego dachu,
- oczyszczenie powierzchni krzyża stalowego,
- wykonanie powłoki malarskiej krzyża stalowego,
- demontaż rusztowania,
- oczyszczenie terenu.

W ramach przedsięwzięcia inwestycyjnego projektuje się wykonanie następujących prac remontowych przy ogrodzeniu:

- skucie części zmuśzałych tynków,
- oczyszczenie powierzchni muru,
- zeskrobanie i mycie starej farby,
- odsolenie części. ogrodzenia,
- wykonanie nowych tynków wapienno-piaskowych,
- odtworzenie części detali architektonicznych w tynku wapienno-piaskowym,
- wykonanie warstwy nawierzchni-szpachlowanie,
- hydrofobizacja powierzchni tynku,
- wykonanie powłoki malarskiej ogrodzenia (farba mineralna na bazie szkła wodnego potasowego),,
- oczyszczenie powierzchni furtki z profili zimnogiętych,
- wykonanie powłoki malarskiej furtki,
- oczyszczenie terenu.



ARCHITEKT ANDRZEJ FILIPIUK
UL. WYSZYŃSKIEGO 18/4
21-560 MIĘDZYRZEC PODLASKI
NIP: 537-203-46-53 REGON: 060111508

2.3. Zestawienie pomieszczeń.

Zestawienie pomieszczeń - nie występuje.

3. UKŁAD PRZESTRZENNY ORAZ FORMA ARCHITEKTONICZNA OBIEKTU BUDOWLANEGO.

3.1. WYGLĄD ZEWNĘTRZNY OBIEKTU BUDOWLANEGO.

Kapliczka przydrożna p.w.: Jezusa Frasobliwego wraz z ogrodzeniem. Kapliczka w stylu neoklasycystycznym. Czas powstania datuje się na koniec XIX w. Kapliczka murowana z cegły, otynkowana, słupowa, dwukondygnacyjna z arkadowym prześwitem w górnej kondygnacji. Kapliczka o na rzucie prostokąta o wymiarach 1.14 x 1.18 m i wysokości ~5.36 m. Składa się ona z trzech części, której każda zwieńczona jest gzymsem. Część najniższa cokolowa, część środkowa z pilastrami podtrzymującymi łuk oraz część wieńcząca z arkadowymi prześwitami, w których znajduje się rzeźba Jezusa Frasobliwego. Kapliczkę przykrywa dach kopertowy o kącie nachylenia połaci dachowej 25°, dach zwieńczony krzyżem. Wszystkie elewacje kapliczki są wykonane w identycznej formie architektonicznej. Od strony północnej i południowej na korpusie głównym kapliczki widnieją dwie tablice upamiętniające.

Od strony elewacji północnej kapliczka połączona jest z ogrodzeniem.

Ogrodzenie kapliczki w formie nierównego prostokąta o wymiarach 2.84-2.90 m x 3.52-3.68 m i wysokości słupków ogrodzenia 0.97-1.07 m. Słupki ogrodzenia w ilości 5 sztuk zwieńczone betonowymi czapkami. Od strony wschodniej, zachodniej i północnej ogrodzenie wykona z cegły pełnej łączone w jodełkę i przykryte betonowymi czapkami. Od strony południowej ogrodzenie gładkie i zlicowane z czapką. Od strony zachodniej ogrodzenia wejście bramką kutą z profili stalowych zimnociętych.

3.2. MATERIAŁY WYKOŃCZENIOWE OBIEKTÓW BUDOWLANÝCH.

Kapliczka:

Elewacje ścian zewnętrznych: ściany z cegły pełnej palonej na zaprawie wapiennej, tynk wapienno-piaskowy, malowane w kolorze kremowym o odcieniu jasny piaskowym (farba mineralna na bazie szkła wodnego potasowego),
Dach główny: czapka betonowa zatarta na gładko, szlamowana, malowana w kolorze kremowym o odcieniu jasny piaskowym (farba mineralna na bazie szkła wodnego potasowego),

Detale architektoniczne: tynk wapienno-piaskowy, malowane w kolorze staro bieli (farba mineralna na bazie szkła wodnego potasowego),

Krzyż: stalowy, malowany w kolorze matowego srebra.

Ogrodzenie:

Ogrodzenie: ściany z cegły pełnej palonej na zaprawie wapiennej, tynk wapienno-piaskowy, malowane w kolorze staro bieli,

Słupki i czapki ogrodzenia: z cegły pełnej palonej na zaprawie wapiennej oraz betonowe, tynk wapienno-piaskowy, malowane w kolorze staro bieli,

Bramka ogrodzeniowa: stalowa kuta malowana w kolorze matowego srebra.

3.3. KOLORYSTYKA OBIEKTÓW BUDOWLANÝCH.

Staro biel: detale architektoniczne.



ARCHITEKT ANDRZEJ FILIPIUK
UL. WYSZYŃSKIEGO 18/4
21-560 MIĘDZYRZEC PODLASKI
NIP:537-203-46-53 REGON:060111508

Kremowy o odcieniu jasny piaskowy wg palety NCS S 0502 Y: ściany kapliczki, dach kapliczki, mur ogrodzeniowy wraz z czapkami.

Srebrny matowy wg palety RAL 9007: krzyż stalowy, bramka stalowa ogrodzenia.

UWAGA: Kolorystykę kapliczki wraz z ogrodzeniem należy doprecyzować z WUOZ.

4.CHARAKTERYSTYCZNE PARAMETRY OBIEKTÓW BUDOWLANYCH.

4.1.PODSTAWOWE PARAMETRY KAPLICZKI WRAZ Z OGRODZENIEM.

pow. zabudowy	~2.0 m ²
pow. w obrysie ogrodzenia:	10.1 m ²
wymiary kapliczki:	1.14 x 1.18 m
wysokość kapliczki:	~5.36 m
kąt nachylenia dachu kapliczki:	25°
wymiary ogrodzenia:	2.84-2.90 m x 3.52-3.68 m
wysokość słupków ogrodzenia:	0.97-1.07 m

5.WARUNKI DO KORZYSTANIA Z OBIEKTU DLA OSÓB NIEPEŁNOSPRAWNYCH.

Kapliczka posiada dostęp dla osób niepełnosprawnych ruchowo.

6.PARAMETRY TECHNICZNA OBIEKTU BUDOWLANEGO CHARAKTERYZUJĄCE WPŁYW OBIEKTU BUDOWLANEGO NA ŚRODOWISKO I JEGO WYKORZYSTYWANIE ORAZ NA ZDROWIE LUDZI I OBIEKTY SĄSIEDNIE.

6.1.ZAPOTRZEBOWANIE OBIEKTU BUDOWLANEGO W MEDIA.

Zapotrzebowanie obiektu budowlanego w media - nie dotyczy

6.2.EMISJA ZANIECZYSZCZEŃ GAZOWYCH.

Obiekt nie będzie emitował zanieczyszczeń gazowych i płynnych.

6.3.RODZAJ I ILOŚĆ WYTWARZANYCH ODPADÓW.

Rodzaj i ilość wytwarzanych odpadów – nie dotyczy.

6.4.WŁAŚCIWOŚCI AKUSTYCZNE ORAZ EMISJA DRGAŃ.

Właściwości akustyczne oraz emisja drgań – nie dotyczy.

6.5.WPŁYW OBIEKTU NA ISTNIEJĄCY DRZEWOSTAN, POWIERZCHNIĘ ZIEMI, GLEBĘ, WODY POWIERZCHNIOWE I PODZIEMNE.



ARCHITEKT ANDRZEJ FILIPIUK
UL. WYSZYŃSKIEGO 18/4
21-560 MIĘDZYRZEC PODLASKI
NIP: 537-203-46-53 REGON: 060111508

Obiekt z uwagi na usytuowanie nie powodują zacienienia i przesłaniania. Fundamenty nie naruszają układów korzeniowych istniejących drzew. Istniejące drzewa oddalone są znacznie od ścian istniejącej kapliczki. Obiekt nie wprowadza zakłóceń ekologicznych w charakterystyce powierzchni ziemi, gleby, wód powierzchniowych i podziemnych.

7. INFORMACJA O ELEMENTACH WYPOSAŻENIA BUDOWLANO-INSTALACYJNEGO.

Informacja o elementach wyposażenia budowlano-instalacyjnego – nie dotyczy.

8. OCHRONA PRZECIWPOŻAROWA.

Z uwagi na charakter obiektu oraz projektowany zakres prac remontowych warunki p.poż. nie dotyczą.

9. OCENA STANU ZACHOWANIA.

Kapliczka:

Elewacje ścian zewnętrznych: ściany z cegły pełnej palonej na zaprawie wapiennej, tynk wapienno-piaskowy, malowane w kolorze staro bieli. Ogólny stan dostateczny, na elewacjach widoczne częściowe odspojenia farby oraz tynku szczególnie w dolnej części kapliczki. Ściany do oczyszczenia, zabezpieczenia i pomalowania.

Dach główny: czapka betonowa zatarta na gładko, szlamowana, malowana w kolorze staro bieli. Ogólny stan dobry, dach do oczyszczenia, zabezpieczenia i pomalowania.

Detale architektoniczne: tynk wapienno-piaskowy, malowane w kolorze staro bieli. Ogólny stan dobry, na detalach widoczne częściowe odspojenia farby oraz tynku. Odtworzenie częściowe detalu gzymsu cokołowego oraz ubytków detalu gzymsu wieńczącego przy dachu kapliczki. Detale architektoniczne do oczyszczenia, zabezpieczenia i pomalowania.

Krzyż: stalowy, malowany w kolorze matowego srebra. Ogólny stan dobry. Krzyż do oczyszczenia, zabezpieczenia i pomalowania.

Ogrodzenie:

Ogrodzenie: ściany z cegły pełnej palonej na zaprawie wapiennej, tynk wapienno-piaskowy, malowane w kolorze staro bieli. Ogólny stan dostateczny, na ścianach widoczne częściowe odspojenia farby oraz tynku szczególnie w dolnej części ogrodzenia. Ściany do oczyszczenia, zabezpieczenia i pomalowania.

Słupki i czapki ogrodzenia: z cegły pełnej palonej na zaprawie wapiennej oraz betonowe, tynk wapienno-piaskowy, malowane w kolorze staro bieli. Ogólny stan dostateczny, na słupkach widoczne częściowe odspojenia farby oraz tynku. Słupki do oczyszczenia, zabezpieczenia i pomalowania.

Bramka ogrodzeniowa: stalowa kuta malowana w kolorze matowego srebra. Ogólny stan dobry. Bramka do oczyszczenia, zabezpieczenia i pomalowania.

10. KOLEJNOŚĆ WYKONANIA PRAC REMONTOWYCH.

W ramach przedsięwzięcia inwestycyjnego projektuje się wykonanie następujących prac remontowych przy kapliczce:

- zabezpieczenie terenu,
- montaż rusztowania,



ARCHITEKT ANDRZEJ FILIPIUK
UL. WYSZYŃSKIEGO 18/4
21-560 MIĘDZYRZEC PODLASKI
NIP: 537-203-46-53 REGON: 060111508

- skucie części zmuśniętych tynków,
- oczyszczenie powierzchni muru oraz detali,
- zeskrobanie i mycie starej farby,
- odsolenie ścian,
- wykonanie nowych tynków wapienno-piaskowych,
- odtworzenie części detali architektonicznych w tynku wapienno-piaskowym,
- wykonanie warstwy nawierzchni-szpachlowanie,
- hydrofobizacja powierzchni tynku,
- wykonanie powłoki malarskiej ścian i detali kapliczki (farba mineralna na bazie szkła wodnego potasowego),
- szlamowanie betonowego dachu,
- oczyszczenie powierzchni krzyża stalowego,
- wykonanie powłoki malarskiej krzyża stalowego,
- demontaż rusztowania,
- oczyszczenie terenu.

W ramach przedsięwzięcia inwestycyjnego projektuje się wykonanie następujących prac remontowych przy ogrodzeniu:

- skucie części zmuśniętych tynków,
- oczyszczenie powierzchni muru,
- zeskrobanie i mycie starej farby,
- odsolenie części. ogrodzenia,
- wykonanie nowych tynków wapienno-piaskowych,
- odtworzenie części detali architektonicznych w tynku wapienno-piaskowym,
- wykonanie warstwy nawierzchni-szpachlowanie,
- hydrofobizacja powierzchni tynku,
- wykonanie powłoki malarskiej ogrodzenia (farba mineralna na bazie szkła wodnego potasowego),
- oczyszczenie powierzchni furtki z profili zimnogiętych,
- wykonanie powłoki malarskiej furtki,
- oczyszczenie terenu.



ARCHITEKT ANDRZEJ FILIPIUK
UL. WYSZYŃSKIEGO 18/4
21-560 MIĘDZYRZEC PODLASKI
NIP: 537-203-46-53 REGON: 060111508

Międzyrzec Podlaski

dn. 6 grudnia 2023 r.

OŚWIADCZENIE

Działając zgodnie z art. 20 ust. 4 ustawy z dnia 7 lipca 1994 r. – Prawo budowlane (tekst jednolity Dz. U. z 2021r. poz. 2351 z późniejszymi zmianami) oświadczam, iż:

Projekt architektoniczno-budowlany remontu kapliczki przydrożnej p.w.: Jezusa Frasobliwego wraz z ogrodzeniem na części terenu działek nr ewid.: 737 i 950 w Lichtach, gm. Czemierniki, dla Powiatu Radzyńskiego, Pl. I. Potockiego 1, 21-300 Radzyń Podlaski, został sporządzony zgodnie z obowiązującymi przepisami oraz zasadami wiedzy technicznej.

PROJEKTANT: BRANŻA ARCHITEKTONICZNA:	mgr inż. arch. Andrzej Filipiuk upr. nr: 52/LOIA/09	mgr inż. architekt Andrzej Filipiuk uprawnienia budowlane do projektowania w specjalności architektonicznej (dotyczy niniejszego oświadczenia)
PROJEKTANT SPRAWDZAJĄCY: BRANŻA ARCHITEKTONICZNA:	mgr inż. arch. Marek Szczepaniuk upr. nr: 262/LBOKK/2019	OKRĘGOWA IZBA 16-0269 upr. nr: 262/LBOKK/2019 Marek Szczepaniuk ARCHITEKT IARP LUBSKA RP

LUBELSKA OKRĘGOWA IZBA ARCHITEKTÓW
20-112 Lublin, ul. Grodzka 3
tel./fax 081-534 70 48, 534 25 98
NIP 946-23-42-604, Regon 017466395



IZBA ARCHITEKTÓW
RZECZYPOSPOLITEJ POLSKIEJ

OKRĘGOWA KOMISJA KWALIFIKACYJNA

LUBELSKIEJ OKRĘGOWEJ IZBY ARCHITEKTÓW

ul. Grodzka 3, 20-112 Lublin

Lublin, dnia 09 stycznia 2009 r.

DECYZJA

Nr ewid. 52/LOIA/09

Na podstawie art. 12 ust. 1 pkt 1 i ust. 2, art. 13 ust. 1 pkt 1 i art. 14 ust. 1 pkt 1 ustawy z dnia 7 lipca 1994 r. - Prawo budowlane (tekst jednolity: Dz. U. z 2006 r. Nr 156, poz. 1118 dalsze zmiany: Nr 170, poz. 1217; Dz. U. z 2007 r. Nr 88 poz. 587, Nr 99 poz. 665, Nr 127 poz. 880, Nr 191 poz. 1373, Nr 247 poz. 1644), art. 11 i 24 ust. 1 pkt 2 ustawy z dnia 15 grudnia 2000 r. o samorządach zawodowych architektów, inżynierów budownictwa oraz urbanistów (Dz. U. z 2001 r. Nr 5, poz. 42, z 2002 r. Nr 23, poz. 221, Nr 153, poz. 1271 i Nr 240, poz. 2052, z 2003 r. Nr 124, poz. 1152 i Nr 190, poz. 1864, z 2004 r. Nr 141, poz. 1492 oraz z 2005 r. Nr 150, poz. 1247), oraz art. 104 i 107 § 1 i 4 ustawy z dnia 14 czerwca 1960 r. - Kodeks postępowania administracyjnego (tekst jednolity: Dz. U. z 2000 r. Nr 98, poz. 1071; dalsze zmiany: Dz. U. z 2001 r. Nr 49, poz. 509, z 2002 r. Nr 113, poz. 984, Nr 153, poz. 1271 i Nr 169, poz. 1387, z 2003 r. Nr 130, poz. 1188, z 2004 r. Nr 162, poz. 1692 oraz z 2005 r. Nr 64, poz. 565; Nr 78, poz. 682; Nr 181, poz. 1524)

stwierdza się, że

Pan mgr inż. architekt Andrzej Filipiuk

urodzony dnia 07 czerwca 1976r. w Międzyrzeczu Podlaskim

posiada odpowiednie wykształcenie techniczne i praktykę zawodową

i nadaje się

UPRAWNIENIA BUDOWLANE

w specjalności architektonicznej do projektowania bez ograniczeń

Decyzja niniejsza jako uwzględniająca w całości żądanie strony nie wymaga uzasadnienia.

Od decyzji niniejszej przysługuje Panu odwołanie do Krajowej Komisji Kwalifikacyjnej Izby Architektów. Odwołanie wnosi się za pośrednictwem organu, który wydał decyzję tj. okręgowej komisji kwalifikacyjnej Lubelskiej Okręgowej Izby Architektów w terminie 14 dni od dnia doręczenia decyzji.

Okręgowa Komisja Kwalifikacyjna Lubelskiej Okręgowej Izby Architektów

Mirosław
Zauski
przewodniczący

Katarzyna
Święcioka-Brzozowska
zastępca przewodniczącego

Jacek
Begiello
sekretarz

Marcin
Kozłowski
członek

Krzysztof
Moczydłowski
członek



Otrzymują:

1. mgr inż. arch. Andrzej Filipiuk - ul. Partyzantów 59B/21, 21-560 Międzyrzec Podlaski;
2. Lubelska Okręgowa Rada Izby Architektów;
3. Główny Inspektor Nadzoru Budowlanego;
4. a/a



IZBA ARCHITEKTÓW
RZECZYPOSPOLITEJ POLSKIEJ

Lubelska Okręgowa Rada Izby Architektów RP

ZAŚWIADCZENIE - ORYGINAŁ

(wypis z listy architektów)

Lubelska Okręgowa Rada Izby Architektów RP zaświadcza, że:

mgr inż. architekt Andrzej Robert Filipiuk

posiadający kwalifikacje zawodowe do pełnienia samodzielnych funkcji technicznych w budownictwie w specjalności architektonicznej i w zakresie posiadanych uprawnień nr **52/LOIA/09**, jest wpisany na listę członków Lubelskiej Okręgowej Izby Architektów RP pod numerem: **LB-0204**.

Członek czynny od: 10-09-2021 r.

Data i miejsce wygenerowania zaświadczenia: 19-05-2023 r. Lublin.

Zaświadczenie jest ważne do dnia: **30-04-2024 r.**

Podpisano elektronicznie w systemie informatycznym Izby Architektów RP przez:
Andrzej Kasprzak, Przewodniczący Okręgowej Rady Izby Architektów RP.

Nr weryfikacyjny zaświadczenia:

LB-0204-5751-B461-B562-D5CF



IZBA ARCHITEKTÓW
RZECZYPOSPOLITEJ POLSKIEJ

LUBELSKA OKRĘGOWA IZBA ARCHITEKTÓW RP
OKRĘGOWA KOMISJA KWALIFIKACYJNA

Znak sprawy: 163/345/2019

Lublin, dnia 17 grudnia 2019r.

DECYZJA nr 262/LBOKK/2019

Na podstawie art. 24 ust.1 pkt 2 ustawy z dnia 15 grudnia 2000r. o samorządach zawodowych architektów oraz inżynierów budownictwa (Dz.U. z 2019 r., poz. 1117, t.j.) w związku z art. 12, art. 13 oraz art. 14 ust.1 pkt 1 ustawy z dnia 7 lipca 1994r. Prawo budowlane (Dz.U. z 2019 r., poz. 1186, t.j.), zgodnie z art. 104 ustawy z dnia 14 czerwca 1960r. Kodeks postępowania administracyjnego (Dz.U. z 2018 r., poz. 2096, t.j., ze zm.)

stwierdza się, że

Pan mgr inż. arch. Marek Szczepaniuk

urodzony w dniu 28 sierpnia 1978r. w Raczynie Podlaskim

**posiada odpowiednie wykształcenie techniczne oraz praktykę zawodową
i po zdaniu egzaminu z wynikiem pozytywnym otrzymuje**

UPRAWNIENIA BUDOWLANE

w specjalności architektonicznej

do projektowania i kierowania robotami budowlanymi bez ograniczeń.

**Powyższe uprawnienia budowlane upoważniają do wykonywania
samodzielnej funkcji technicznej w budownictwie, obejmującej:**

- 1) projektowanie, sprawdzanie projektów architektoniczno-budowlanych i sprawowanie nadzoru autorskiego;
- 2) kierowanie budową lub innymi robotami budowlanymi;
- 3) kierowanie wytwarzaniem konstrukcyjnych elementów budowlanych oraz nadzór i kontrolę techniczną wytwarzania tych elementów;
- 4) wykonywanie nadzoru inwestorskiego;
- 5) sprawowanie kontroli technicznej utrzymania obiektów budowlanych.

Decyzja niniejsza jako uwzględniająca w całości zadanie strony nie wymaga uzasadnienia.


Od powyższej decyzji przysługuje Panu odwołanie do Krajowej Komisji Kwalifikacyjnej Izby Architektów RP za pośrednictwem Okręgowej Komisji Kwalifikacyjnej Lubelskiej Okręgowej Izby Architektów RP, w terminie 14 dni od dnia doręczenia decyzji.

Skład orzekający nr I Okręgowej Komisji Kwalifikacyjnej:

- | | |
|----------------------------|-------------------|
| 1. Przewodniczący Komisji: | Mirosław Załuski |
| 2. Sekretarz Komisji: | Joanna Muzykowska |
| 3. Członek Komisji: | Alii Mchawrab |
| 4. Członek Komisji: | Bartosz Zulfak |

Otrzymują:

1. Wnioskodawca : mgr inż. arch. Marek Szczepaniuk
2. Główny Inspektor Nadzoru Budowlanego - w celu wpisania do centralnego rejestru osób posiadających uprawnienia budowlane
3. Lubelska Okręgowa Rada Izby Architektów RP
4. a/a

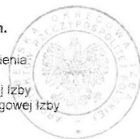



IZBA ARCHITEKTÓW
RZECZYPOSPOLITEJ POLSKIEJ

Lubelska Okręgowa Rada Izby Architektów RP

ZAŚWIADCZENIE - ORYGINAŁ

(wypis z listy architektów)

Lubelska Okręgowa Rada Izby Architektów RP zaświadcza, że:

mgr inż. arch. Marek Szczepaniuk

posiadający kwalifikacje zawodowe do pełnienia samodzielnych funkcji technicznych w budownictwie w specjalności architektonicznej i w zakresie posiadanych uprawnień nr **262/LBOKK/2019**, jest wpisany na listę członków Lubelskiej Okręgowej Izby Architektów RP pod numerem: **LB-0269**.

Członek czynny od: 26-03-2015 r.

Data i miejsce wygenerowania zaświadczenia: 11-01-2023 r. Lublin.

Zaświadczenie jest ważne do dnia: **30-06-2024 r.**

Podpisano elektronicznie w systemie informatycznym Izby Architektów RP przez:
Andrzej Kasprzak, Przewodniczący Okręgowej Rady Izby Architektów RP.

Nr weryfikacyjny zaświadczenia:


LB-0269-2FFA-16C5-A895-9E72

STARO BIEL: DETALE ARCHITEKTONICZNE.

KREMOWY O ODCIENIU JASNY PIASKOWY WG PALETY
NC5: S 0502 Y
ŚCIANY KAPLICZKI, MUROWANE OGRODZENIOWY WRAZ Z
CZAPKAMI DACH KAPLICZKI.

SREBRNY MATOWY WG PALETY RAL- 9007
KRZYŻ STALOWY, BRAMKA STALOWA OGRÓDZENIA.

UWAGA: KOLORYSTYKĘ KAPLICKI WRAZ Z OGRODZENIEM NALEŻY DOPRECYZOWAĆ Z WUJZ.

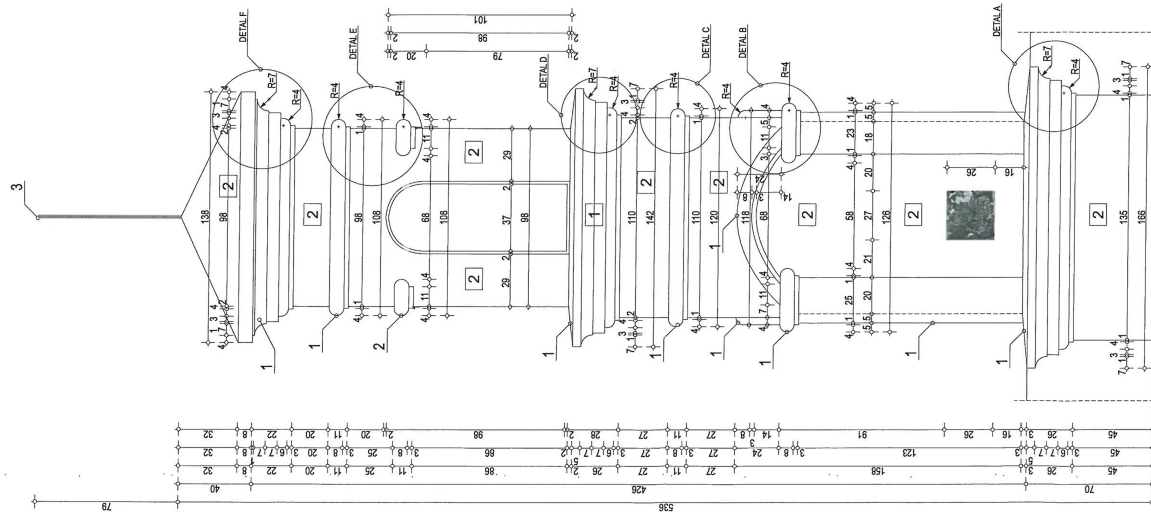

ARCHITEKT
ANDRZEJ FILIPIUK

836U

ADRES:
UL. WYSZYŃSKIEGO 18/4, 21-560 MIĘDZYRZEC POŁ.

REF: 537 203 40 53
REGION: 060111508

TEL : +48 51 685 23 84

ROYAL PATENT OFFICE

BLAC I. ENTROPIE

21.330 8.10.2017 8.10.2017 1.10.2017

21300 ROADZ IN POLKISSIN

TYTUL PROJEKTU:

REWALORYZACJA KAPLUCZKI

ADRES INVESTYCJE

LUCHTY, 21-306 CZEMIERNO

DZ14JK NR EVID.:737, 960

08RFB:0105 LUCHTY

JEDNOSTKA E/ID: 061503_2

TITUL AGENCIJA:

ELEVACJA P

FA7A-

FAZA PROJEKT KONCEPCYJNY

PROJEKTOWANIE I SPR.

PROJ. W SPEC. IAL. NOŚC.

PROJ. VI SPECIALNOSC
more info at: www.andreaelli.it

inguz. Anal. Anonze, Filip
ine nr 52/1 OIA na

DATE: 03/03/2008

SICALA HTS.: 120

NR ARKUSZA: A1

ELEWACJA PÓŁNOCNA SKALA 1:20

BP-T. 8242. 16.1 225

25 STY. 2974

Z up. Lubelskiego Wojewódzkiego
Konservatora Zabytków


mgr inż. arch. Arkadiusz Bojczuk
Kierownik Delegatury w Białej Podlaskiej

STARO BIEL: DETALE ARCHITEKTONICZNE.

KREMOWY O ODCIENIU JASNY PIASKOWY WG PALETY
NCS: S 0502 Y
ŚCIANY KAPLICZKI, MUR OGRODZENIOWY WRAZ Z
CZAPKAMI I DACH KAPLICZKI.

SREBRNY MATOWY WG PALETY RAL: 9007
KRZYŻ STALOWY, BRAMKA STALOWA OGRODZENIA.

UWAGA: KOLORYSTYKĘ KAPLICZKI WRAZ Z OGRÓCZENIEM NALEŻY DOPRECYZOWAĆ Z WUOZ.

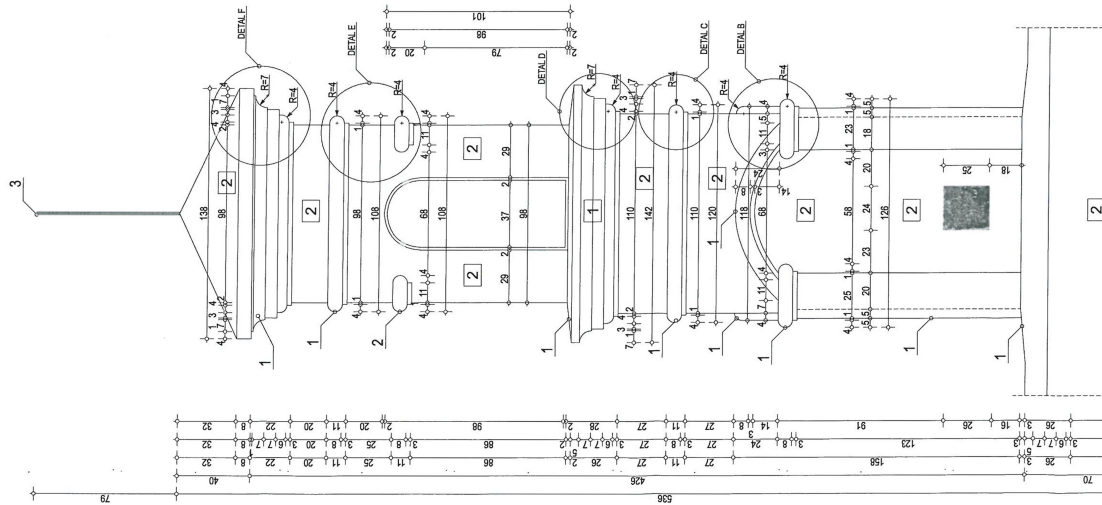

ARCHITEKT
ANDRZEJ FILIPIUK

ADRES:
UL. WYSZYŃSKIEGO 18/4, 21-560 MIĘDZYRZEC POOL.
NIP: 537 203 46 53
REGON: 060111508
TEL.: 448 516042444

3

INVESTING
SOCIAL RISK

21-300 RADZYŃ PODKARPACKI

TYTUŁ PROJEKTU:

MOORE INVESTMENT

DZIAŁKI NR EWID.: 737, 950

JEDNOSTKA EWID. 061503_2 gm. CZERNIENIKI

TYTUL ARKUSZA:

ELEWACJA POŁUDNIOWA-KAPLICZKA

FAZA:

PROJECT KONCEPCY.JNY

PROJEKTIONSPRINZIP:

PROJ. W SPECJALNOŚCI ARCH.:
mgr inż arch. Andrzej Eliśkiewicz

Upr. nr 52/L.O./AO

SKALA RYS.: 1:20

NR ARGUSZA: A2

1


ELEWACJA POŁUDNIOWA SKALA 1:20

157-1. 8740. 16.1. 2574

25 STY. 2nd

Zap. Lubelskiego Wojewódzkiego
Konserwatora Zabytków

inż. arch. Arkadiusz Bojczuk
Kierownik Delegatury w Białej Podlaskiej

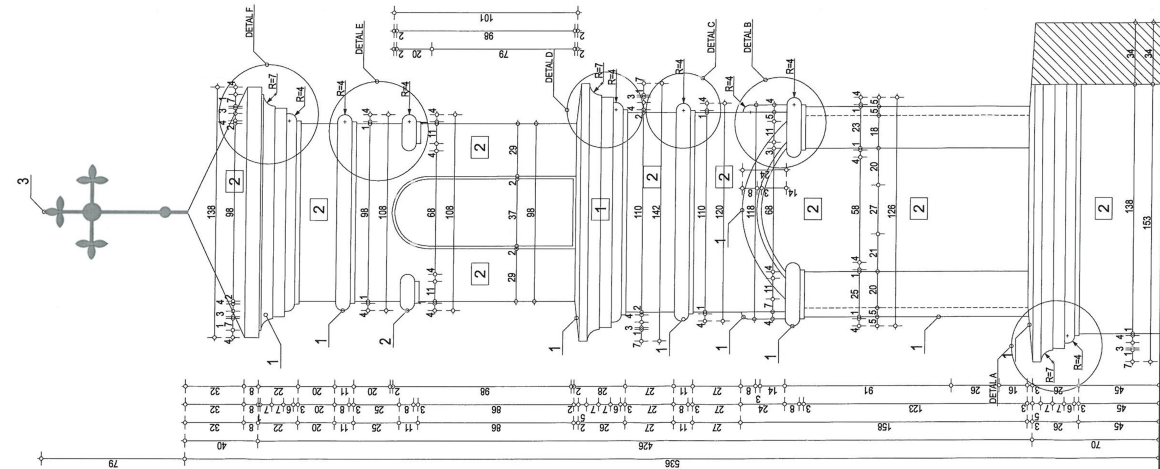

1 STARO BIEL DETALE ARCHYTEKTONICZNE.

2 KREIMOWY O ODCENIU JASNY PIAKOWY WG PALETY NCS: S 0502 Y
CZARNY MATOWY, MUR OGRODZENIOWY WRAZ Z CZAPKAMI I KAPICZKAMI.

3 SREBRNY MATOWY WG PALETY RAL: 9007
KRZYŻE STALOWE, BRAMKA STALOWA OGRODZENIA.

UWAGA: KOLORYSTYCE KAPICZKI WRAZ Z OGRODZENIEM NALEŻY DOPRECYZOWAĆ Z WŁAZD.



ARCHITEKT
ANDRZEJ FILIPIUK

ADRES:
UL. PIOTRÓWSKIEGO 16A, PL. 1500 WĄDZKIEŚ POOL
NIP: 525-000-0000
REGON: 146 5164244
TEL: +48 5164244

ELEWACJA ZACHODNIA SKALA 1:20

10.07.2024 16.07.2024
7.5 STY. 2024

Z up. Lubelskiego Wojewódzkiego
Konservatora Zabytków
mgr inż. arch. Arkadiusz Bojczuk
Kierownik Delegatury w Bielskiej Podlaskiej


ADRES:
UL. PIOTRÓWSKIEGO 16A, PL. 1500 WĄDZKIEŚ POOL
NIP: 525-000-0000
REGON: 146 5164244
TEL: +48 5164244
PŁACI FOTODOKŁAD
71 500 ZŁOTYCH
NOMINACJA KAPICZKI PROJEKCIJ
ADRES INWESTYCJI
LICZBY 2-500 CZERNIENI
LICZBY 2-500 CZERNIENI
ODBIORU LICZBY
JEDNOSTKA LIND 01100.2 JM. CZERNIENI
TYTUŁ PROJEKTU
ELEWACJA ZACHODNIA KAPICZKA
NIP: 525-000-0000
PROJEKTANT/PROJEKTANT
PROJ. W SPECJALNOŚCI ARCH.
PROJ. W SPECJALNOŚCI ARCH.
PROJ. W SPECJALNOŚCI ARCH.
SKALA RYS. 1:20
DATA: GRUDZIEŃ 2023
NIP: 525-000-0000
KONSULTA

1 STARO BIEL DETALE ARCHITEKTONICZNE

2 KREIMOWY O ODCIENIU JASNY PASKOWY WG PALETY NCS S 0527 Y 30 R 14 B 100 OGRÓDZENIOWY WRAZ Z CZĄSKAMI DACHU KAPLICZKI

3 SREBRNY MATOWY WG PALETY RAL 9007 KRZYŻ STAŁOWY, BRAMKA STAŁOWA OGRÓDZENIA

UWAGA: KOLORYSTYKIE KAPLICZKI WRAZ Z OGRÓDZENIEM NALEŻY DOPRECYZOWAĆ Z WŁOZ.

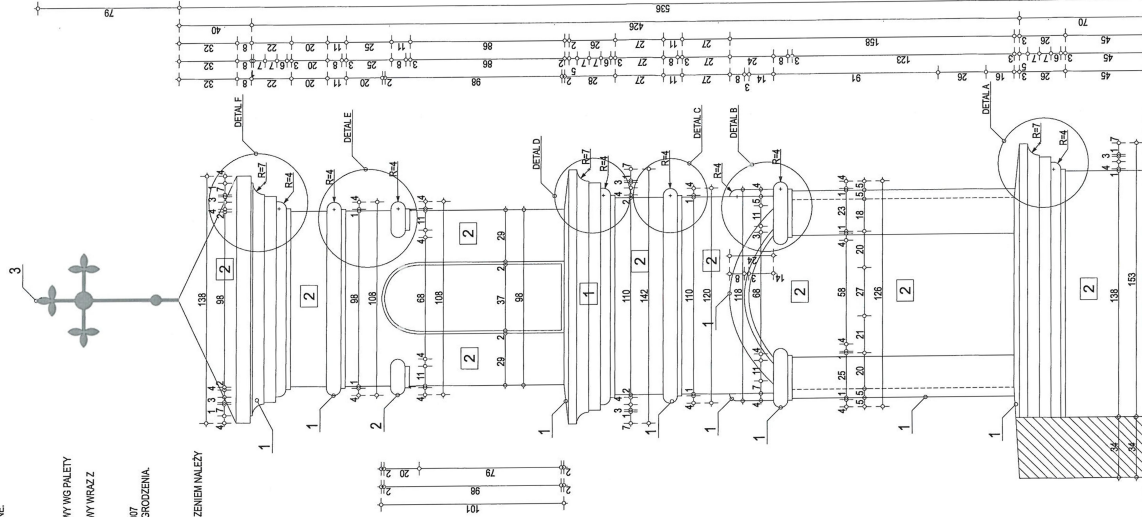

ELEWACJA WSCHODNIA SKALA 1:20

25 STY, 2024

mgr inż. arch. Arkadiusz Bojczuk
Kierownik Delegatury w Białej Podlaskiej



ARCHITEKT
ANDRZEJ FILIPIUK

ADRES
UL. WYSZYŃSKIEGO 84A, 21-500 NĘDZIEC POŁ.
NIP: 537 253 46 53
REGON: 141947
TET: +48 88 780 84 00

INWESTOR:

POWIAT NĘDZIEC
21-500 NĘDZIEC POŁ.

TYTUŁ PROJEKTU
REWALORYZACJA KAPLICZKI PRZY OGRÓDZENIU

PROJEKT WYKONANO W: 2024 R.

LOKALNY ZWIĄZKOWY

ODDZIAŁ W NĘDZIEC POŁ.

ODDZIAŁ W NĘDZIEC POŁ.

1

2

3

UWAGA: KOLORYSTYKĘ KAPLICKI WRAZ Z OGRÓDZENIEM NALEŻY DOPRECYZOWAĆ Z WUOZ.

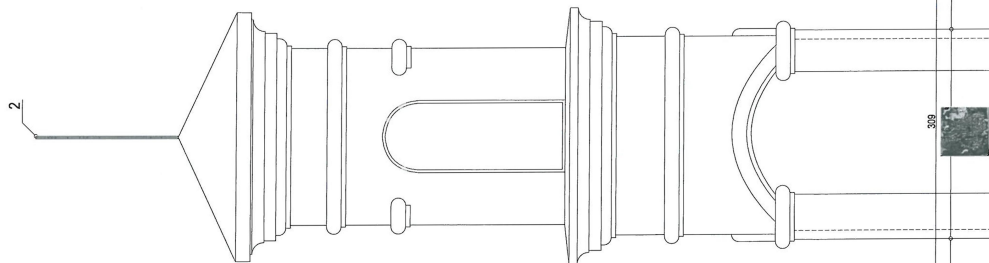

ARCHITEKT
DRZEJ FILIPIUK

ADRES:
UL. WYSZYŃSKIEGO 18A, 21-560 MIĘDZYRZEC POOL
NIP: 537 203 48 53
REGION: 000111508
TEL: +48 516042484

ELEWACJA PÓŁNOCNA SKALA 1:20

37.7 874.16.1 254
2 5 STY. 2024

Z up. Lubelskiego Wojewódzkiego
Konserwatora Zabytków

mgr inż. arch. Arkadiusz Bojczuk
Kierownik Delegatury w Białej Podlaskiej

TYTUŁ PROJEKTU:
REWALORYZACJA KAPLICZKI PRZYTOROŻNEJ
ADRES INWESTYCJE:
LICHY, 21-306 CZERMENIKO
DZIAŁKI NR EWID./337, 650
OBRĘB: 0005 LICHY
JEDNOSTKA EWID.: 061/503, 2 cm CZERMENIKO

TYTUŁ ARGUMENTA:

ELEVACJA PÓŁNOCNA-MUR KAPLICZKI

FAZA:
PROJEKT KONCEPCIJ

PROJEKT KONCEPCJA	PROJEKT
-------------------	---------

PROJEKTION
PROFIL W SPECI

PROJ. W SPECJAL.

mgr int arch. And
mgr. or 50% O.A.

Upr. nr 52/LO/ACOS

SKALA RYS.: 1:20

NR ARKUSZA: A5

1000


1000

- 1

STARO BIEL: DETALE ARCHITEKTONICZNE.
- 2

KREMOWY O ODCIENIU JASNY PIASKOWY WG PALETY NCS: S 0502 Y
SCIANY KAPLICZKI, MUR OGRODZENIOWY WRAZ Z CZAPKAMI DACH KAPLICZKI.
- 3

SREBRNY MATOWY WG PALETY RAL: 9007
KRZYŻ STALOWY, BRAMKA STALOWA OGRODZENIA.
- UWAGA: KOLORYSTYKĘ KAPLICZKI WRAZ Z OGRODZENIEM NALEŻY DOPRECYZOWAĆ Z WUOZ.

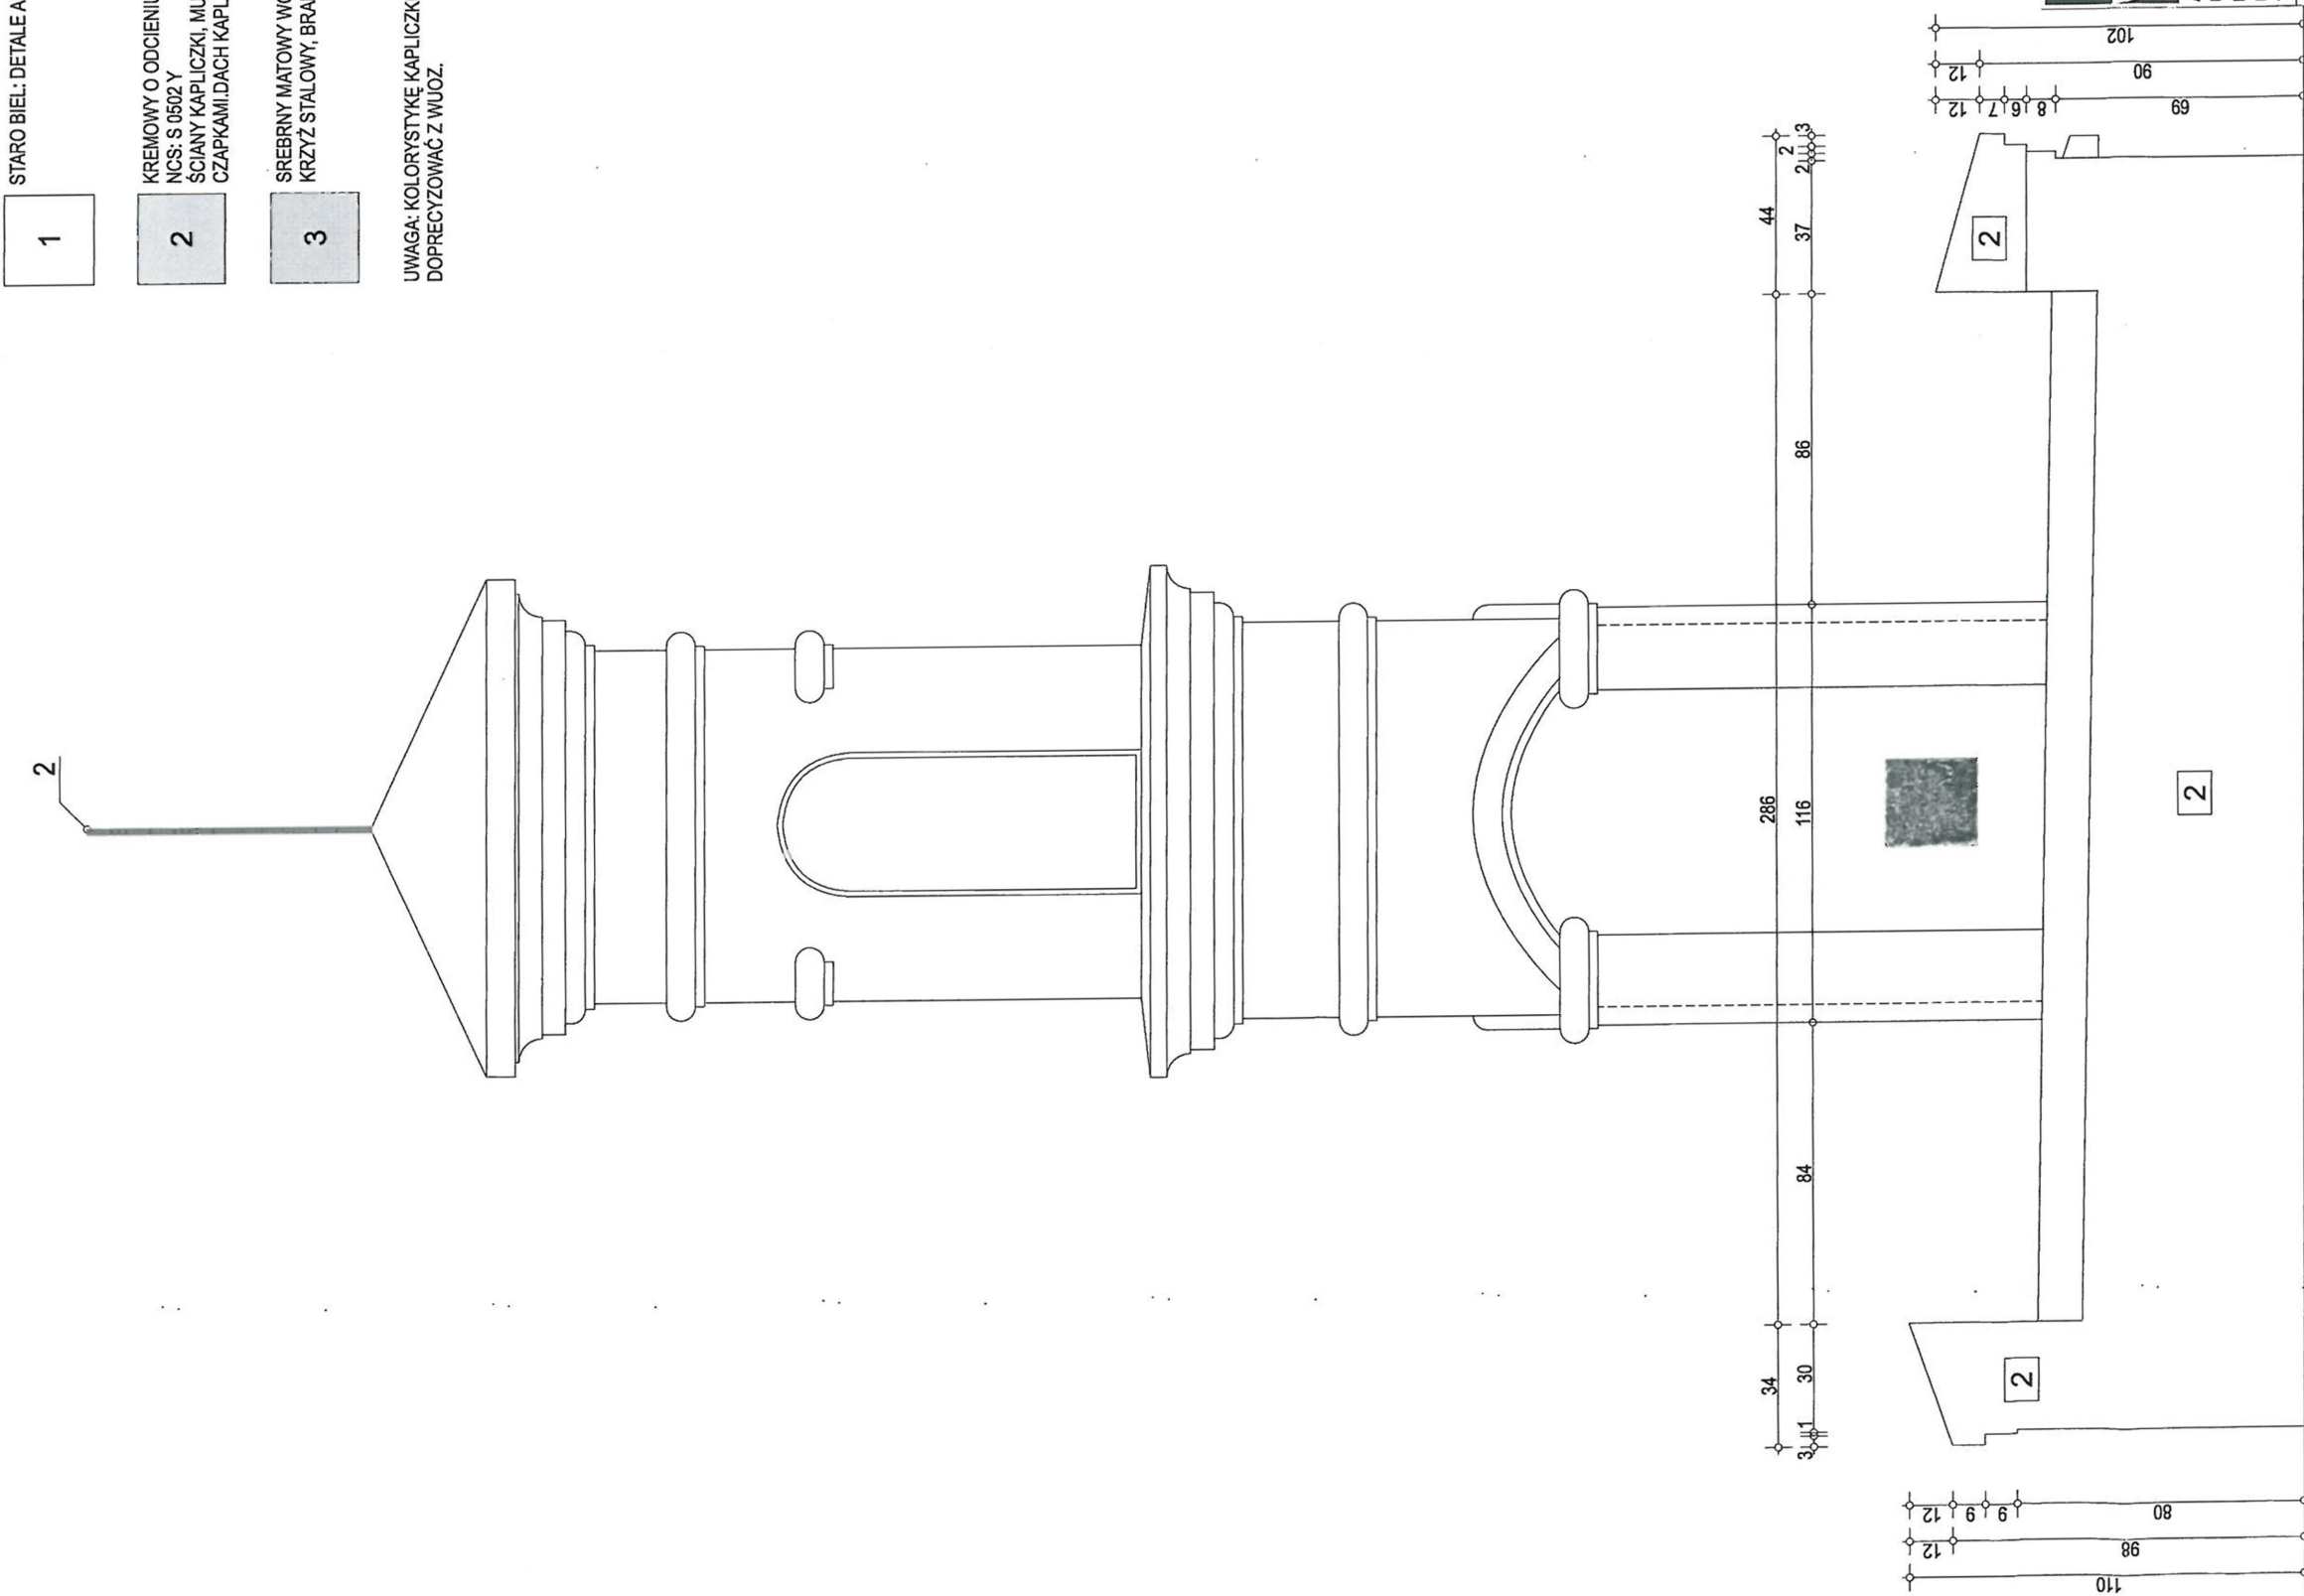

ELEWACJA POŁUDNIOWA SKALA 1:20

BP.15742.16.1.2024
25 STY. 2024
Z up. Lubelskiego Wojewódzkiego
Konserwatora Zabytków
mgr inż. arch. Arkadiusz Bojczuk
Kierownik Delegatury w Białej Podlaskiej


		ARCHITEKT ANDRZEJ FILIPIUK	
ADRES: UL. WYSZYŃSKIEGO 184, 21-560 MIEDZYRZEC PODL. NIP: 537 203 46 53 REGON: 06011508 TEL.: +48 516042484			
INWESTOR: POWIAT RADZYŃSKI PLAC 1. POTOCKIEGO 1 21-300 RADZYŃ PODLASKI			
TYTUŁ PROJEKTU: REWALORYZACJA KAPLICZKI PRZYDROŻNEJ			
ADRES INWESTYCJI: LICHY, 21-306 CZEMIERNIKI			
DZIAŁKA NR EWID.: 737, 950			
OBRĘB: 0005 LICHY			
JEDNOSTKA EWID.: 061503, 2 gm. CZEMIERNIKI			
TYTUŁ ARKUSZA: ELEWACJA POŁUDNIOWA-MUR KAPLICZKI			
FAZA: PROJEKT KONCEPCYJNY			
PROJEKTOWAŁ/SPRAWDZIŁ: mgr inż. arch. Andrzej Filipiuk			
PROJ. W SPECJALNOŚCI ARCH.: mgr inż. arch. Andrzej Filipiuk			
WDR. nr 52/LOIA/09			
SKALA RYS.: 1:20			
DATA: GRUDZIEŃ 2023			
NR ARKUSZA: 46			
KOREKTA: _____			

1

2

3

UWAGA: KOLORYSTYKĘ KAPLICHKI WRAZ Z OGRÓDZENIEM NALEŻY DOPRECYZOWAĆ Z WUOZ.

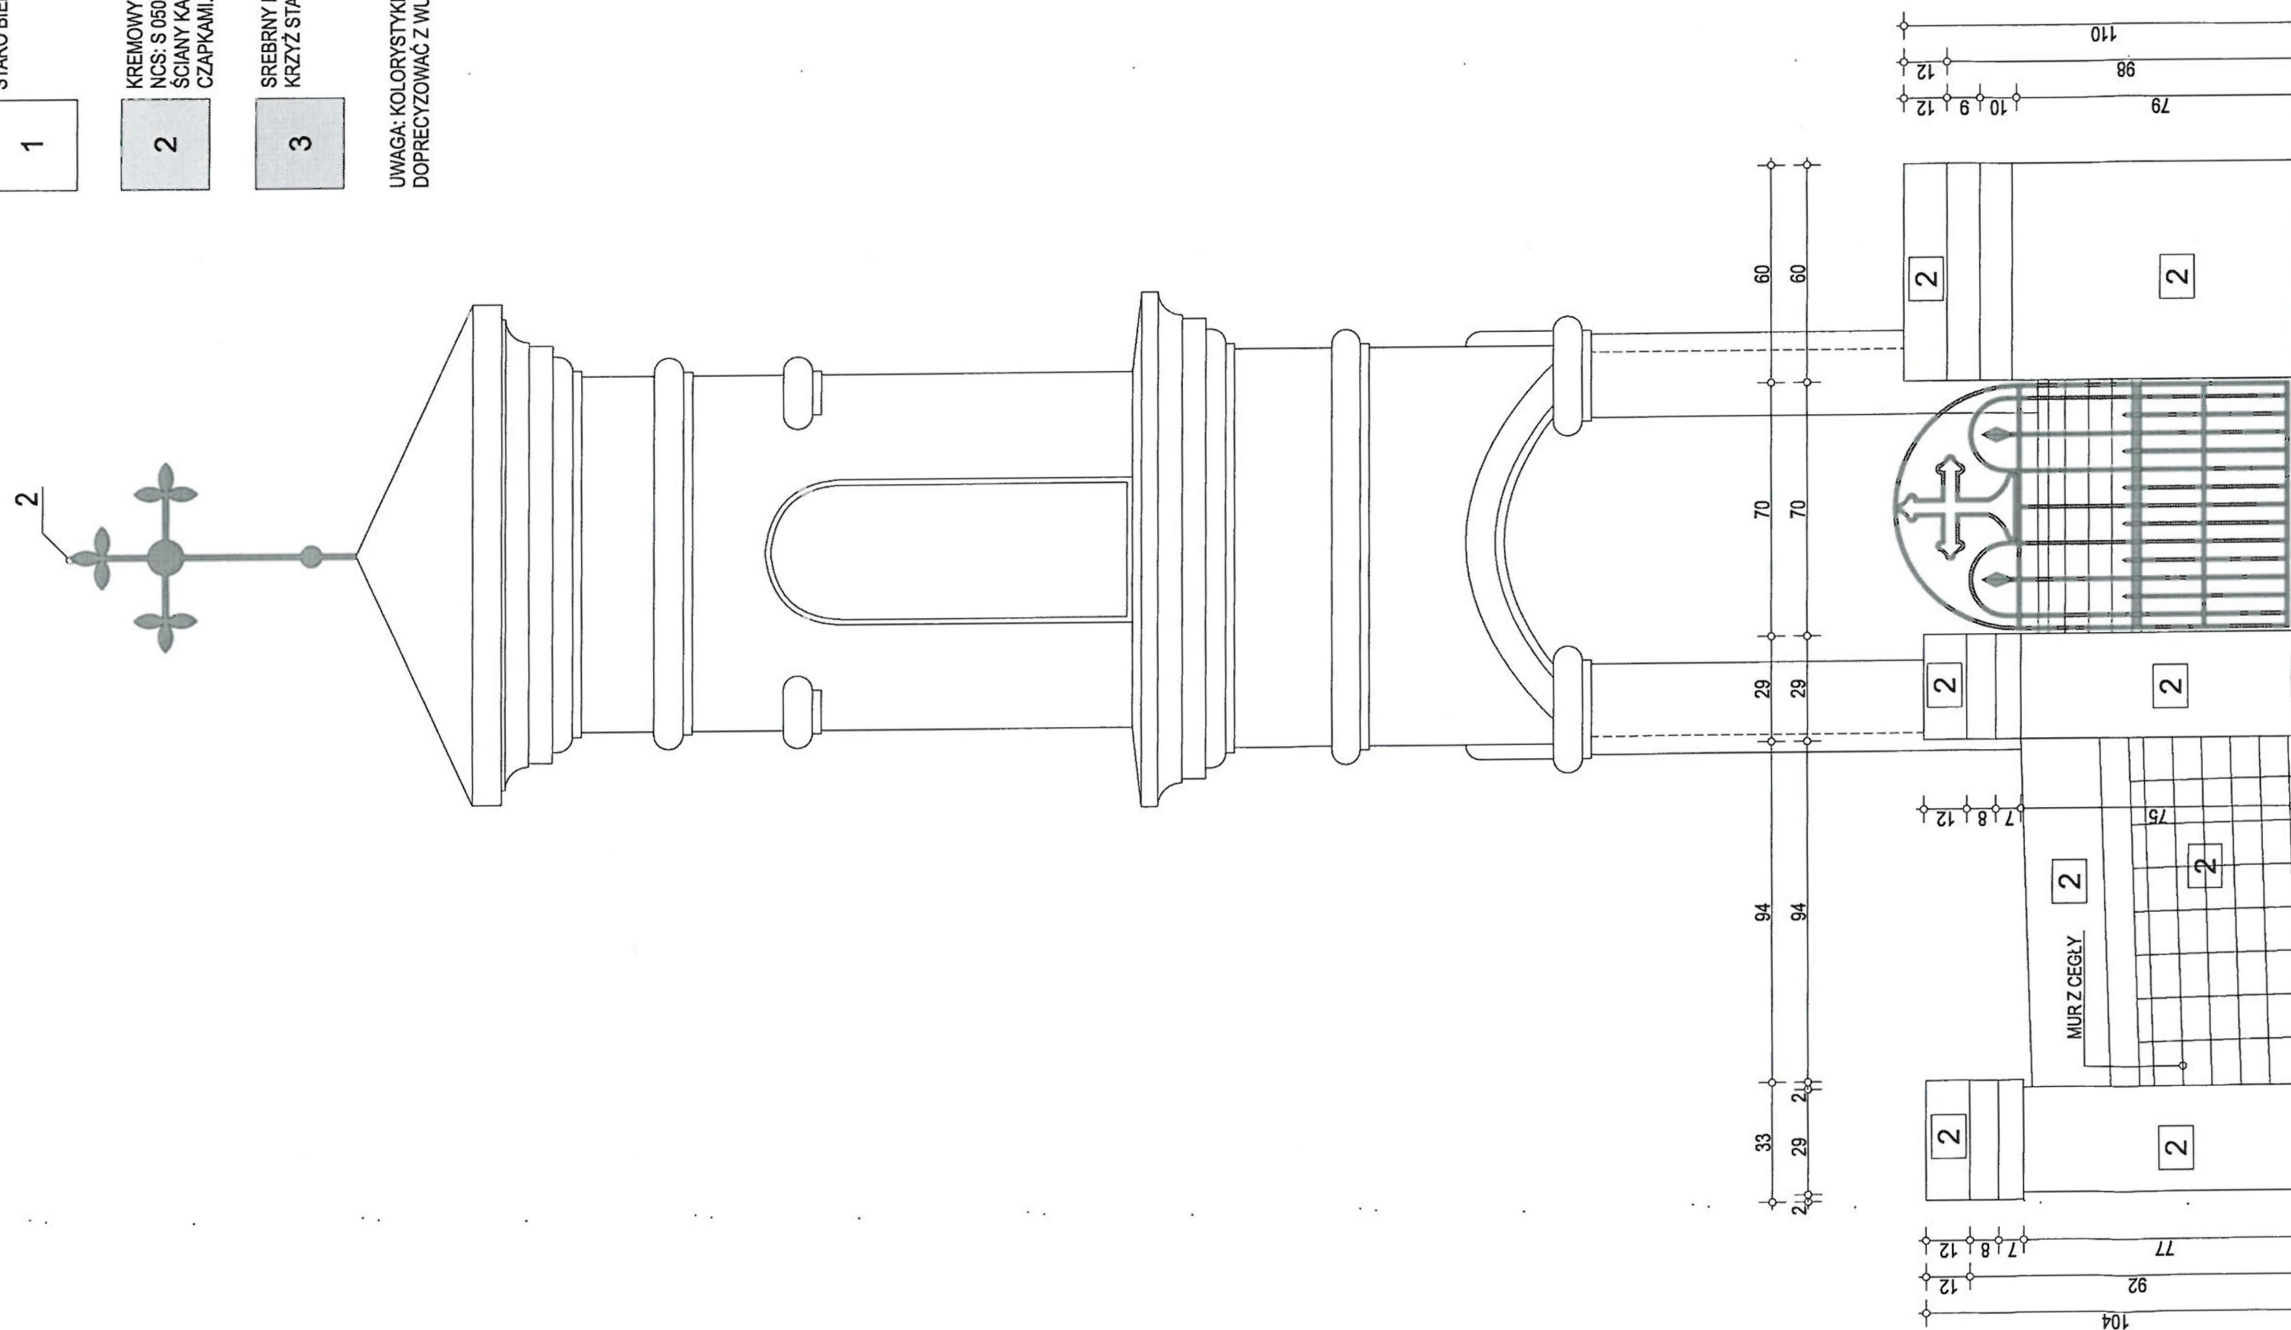

ELEWACJA ZACHODNIA SKALA 1:20

13A.1. 8742. AG 1. 224
2024

Z up. Lubelskiego Wojewódzkiego
Konserwatora Zabytków

mgr inż. arch. Arkadiusz Bojczuk
 kierownik Delegatury w Białej Podlaskiej

ARCHITEKT
ANDRZEJ FILIPIUK



ADRES:
UL. WYSZYŃSKIEGO 18/4, 21-560 MIĘDZYRZEC PODL.
NIP: 537 203 46 53
REGION: 060111508
TEL.: +48 516042484

INWESTOR:
POWIAT RADZYŃSKI
PLAC I. POTOCKIEGO 1
21-300 RADZYŃ PODLASKI

TYTUŁ PROJEKTU:
REWALORYZACJA KAPLICZKI PRZYDROŻNEJ
ADRES INWESTYCJI:
LICHTY, 21-306 CZEMIERNIKI
DZIAŁKI NR EWID.: 737, 950
OBRĘB: 00005 LICHTY
JEDNOSTKA EWID.: 061603_2 gm. CZEMIERNIKI

TYTUŁ ARKUSZA:

**PRUSZA:
ELEWACJA ZACHODNIA-MUR KAPLICZKI**

FAZA:
PROJEKT KONCEPCYJNY

PROJEKT KONCEPCYJNY	PROJEKTOWAŁ/SPRAWDZIŁ:
---------------------	------------------------

PROJ. W SPECJALNOŚCI ARCH.:

mgr inż.arch. Andrzej Filipiuk

upr. nr 52/LOIA/09	DATA • GRUDZIEŃ 2023
SKAL A RYS • 1:20	


SKALA RYS.: 1:20	DATA: GRUDZIEŃ 2023
NR ADJUSZTA: 17	KORREKTA:

1

2

3

UWAGA: KOLORYSTYKĘ KAPLICKI WRAZ Z OGRÓDZENIEM NALEŻY DOPRECYZOWAĆ Z WUOZ.

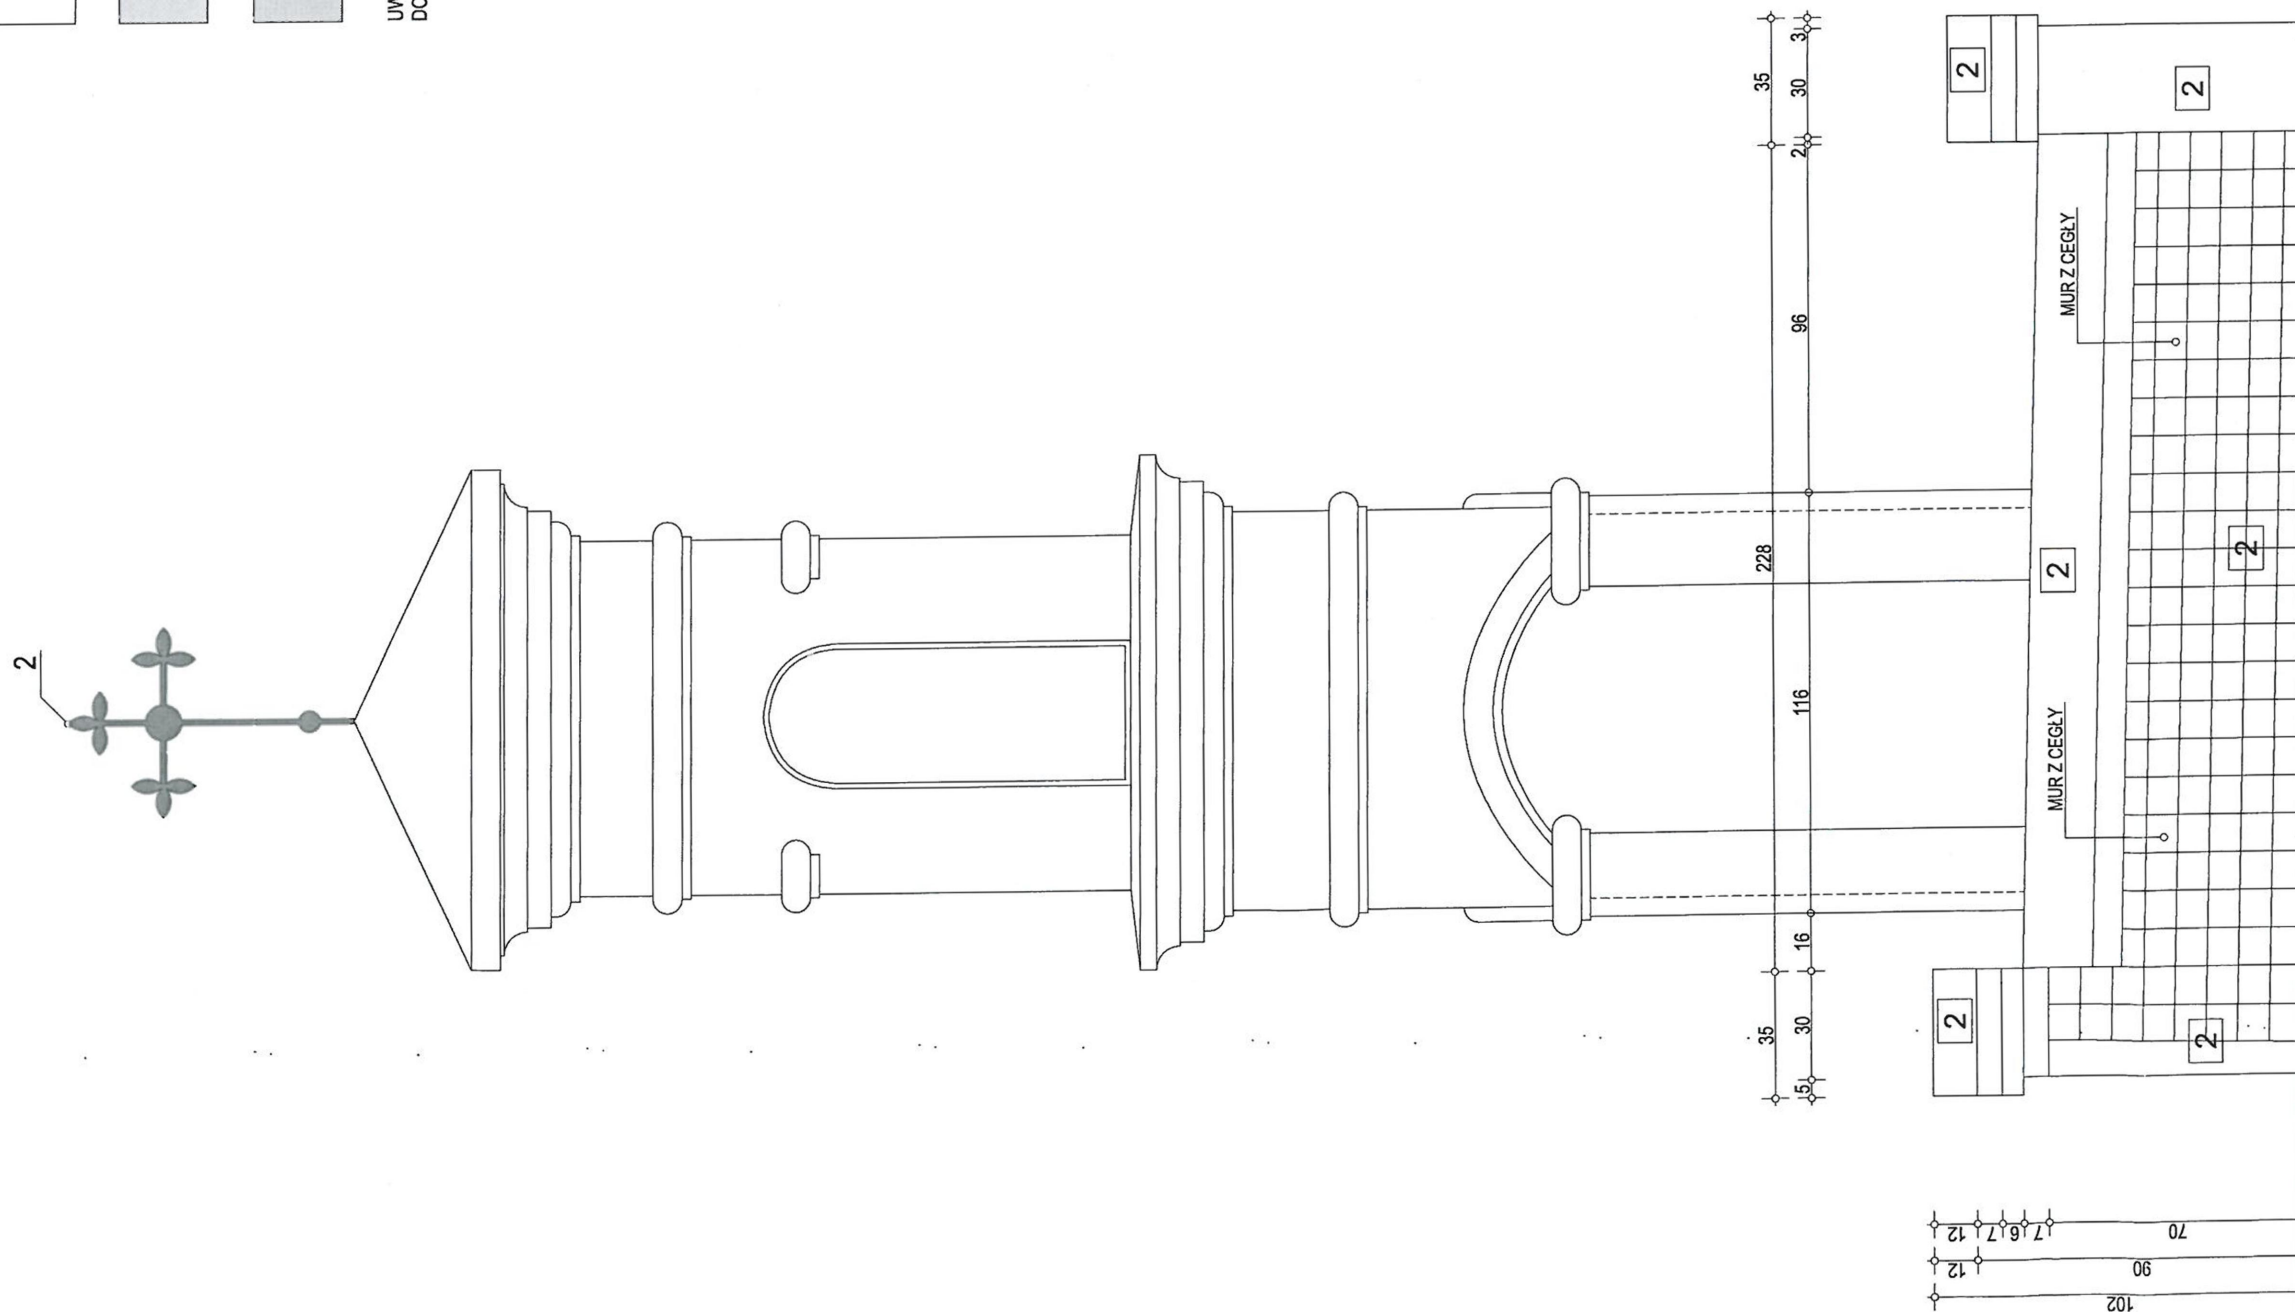

ARCHITEKT
ANDRZEJ FILIPIUK

ADRES:
UL. WYSZYŃSKIEGO 18/4, 21-560 MIĘDZYRZEC PODL.
NIP: 537 203 46 53
REGION: 060111508
TEL.: +48 516042484

INWESTOR:
POWIAT RADZYŃSKI
PLAC I. POTOCKIEGO 1
21-300 RADZYŃ PODLASKI

TYTUŁ PROJEKTU:
REWALORYZACJA KAPLICZKI PRZYDROŻNEJ
ADRES INWESTYCJI:
LICHTY, 21-306 CZEMIERNIKI
DZIAŁKA NR EWID.: 737, 950
OBRĘB: 0005 LICHTY
JEDNOSTKA EWID.: 081503, 2 gm. CZEMIERNIKI

**ARKUSZA:
ELEWACJA WSCHODNIA-MUR KAPLICZKI**

**FAZA:
PROJEKT KONCEPCYJNY**

PROJEKTOWAŁ/SPRAWDZIŁ:
PROJ. W SPECJALNOŚCI ARCH.:
mgr inż.arch. Andrzej Filipiuk

DATA: GRUDZIEŃ 2023

ELEWACJA WSCHODNIA SKALA 1:20


BP-P. 8742. 16.1. 224

25 STY. 2024


Z up. Lubelskiego Wojewódzkiego
Konserwatora Zabytków

mgr inż. arch. Arkadiusz Bojczuk
Kierownik Delegatury w Białej Podlaskiej

70

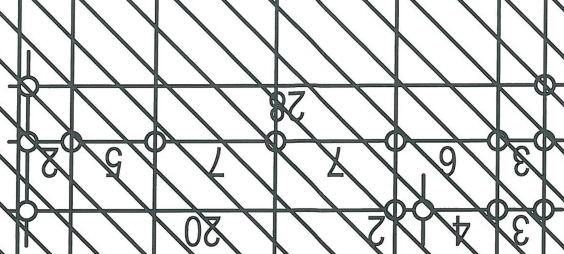

SKALARYS: 1:2

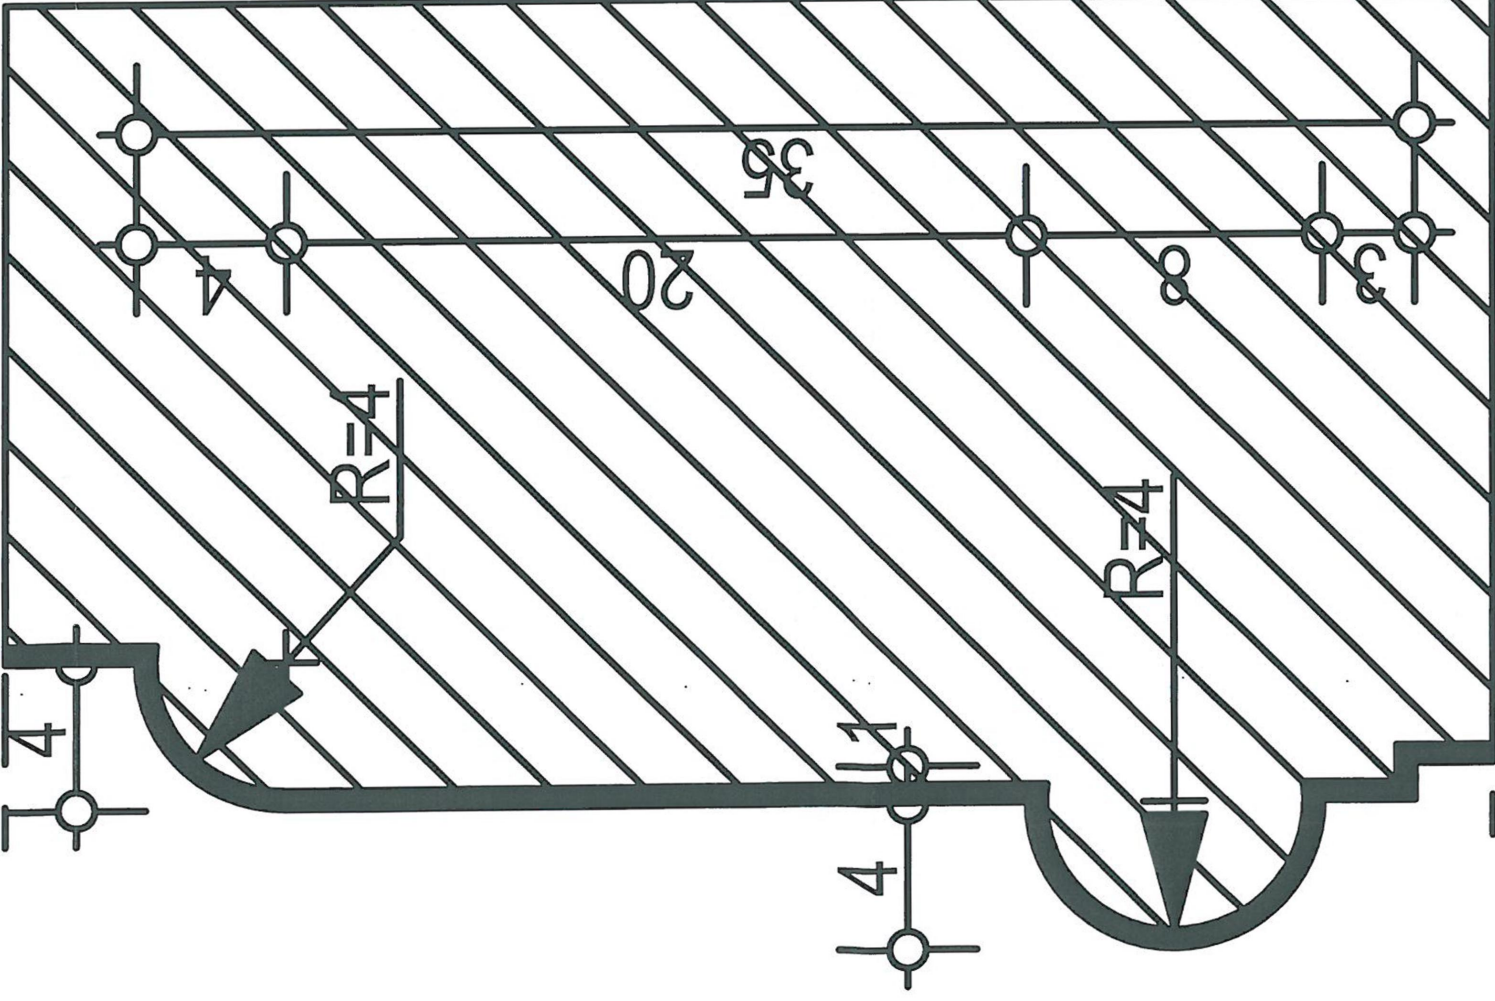[illegible]

ADRES:
UL. WYSZYŃSKIEGO 18/4, 21-560 MIĘDZYRZEC PODL.
NIP: 537 203 48 53
REGON: 06011508
TEL.: +48 516042484

INWESTOR:
POWIAT RADZYŃSKI
PLAC I. POTOCKIEGO 1
21-300 RADZYŃ PODLASKI

TYTUŁ PROJEKTU:
REMONT KAPLICZKI PRZYDROŻNEJ
ADRES INWESTYCJI:
LIChTY, 21-306 CZEMIERNIKI
DZIAŁKA NR EWID.:737, 950
OBRĘB:0005 LIChTY

JEDNOSTKA EWID.: 061503, 2 gm, CZEMIERNIKI

FAZA:
PROJEKT KONCEPCYJNY
PROJEKTOWAŁ/SPR

PROJ. W SPECJALNOŚCI ARCH.:
mgr inż.arch. Andrzej Filipiuk

UDC nr 52/1.01A/0
SKALARYS.: 1:2

NIR ARKUSZA: D2

[illegible]

ADRES:
UL. WYSZYŃSKIEGO 18/4, 21-560 MIEDZYRZEC PODL.
NIP: 537 203 48 53
REGION: 060111508
TEL.: +48 516242454

INVESTOR:

INWESTOR:
POWIAT RADZYŃSKI
PLAC I. POTOCKIEGO 1
21-300 RADZYŃ PODLASKI

Tytuł projektu:

REMONT KAPLICY PRZYDROŻNEJ

ADRES INWESTYCJI:

INSTRUMENTAL INVESTMENT
LIGHTS 21-306 CZERNIECHOW

LUCHY, 21-306 CLEMENFERNI
0714 41 NR FWD -737 950

089-1767-27, 850
CARBON LIGHT

UABRĖJUS LUCHY

JEONSTRAE WID. 561503. 2 gm. CZE

DEI AL

FAZA:

PROJEKT KONCEPCYJNY

PROJEKTIONSPRINZIP:

PROJ. W SPECJALNOŚCI ARCH.

mgr inż. arch. Andrzej Filipiuk

UDC. nr 52/1.01A09



SKALARYS: 1:2

NR 4001 187A - 01

NR ARGUSZA: D3

1

DETAL D SKALA 1:2

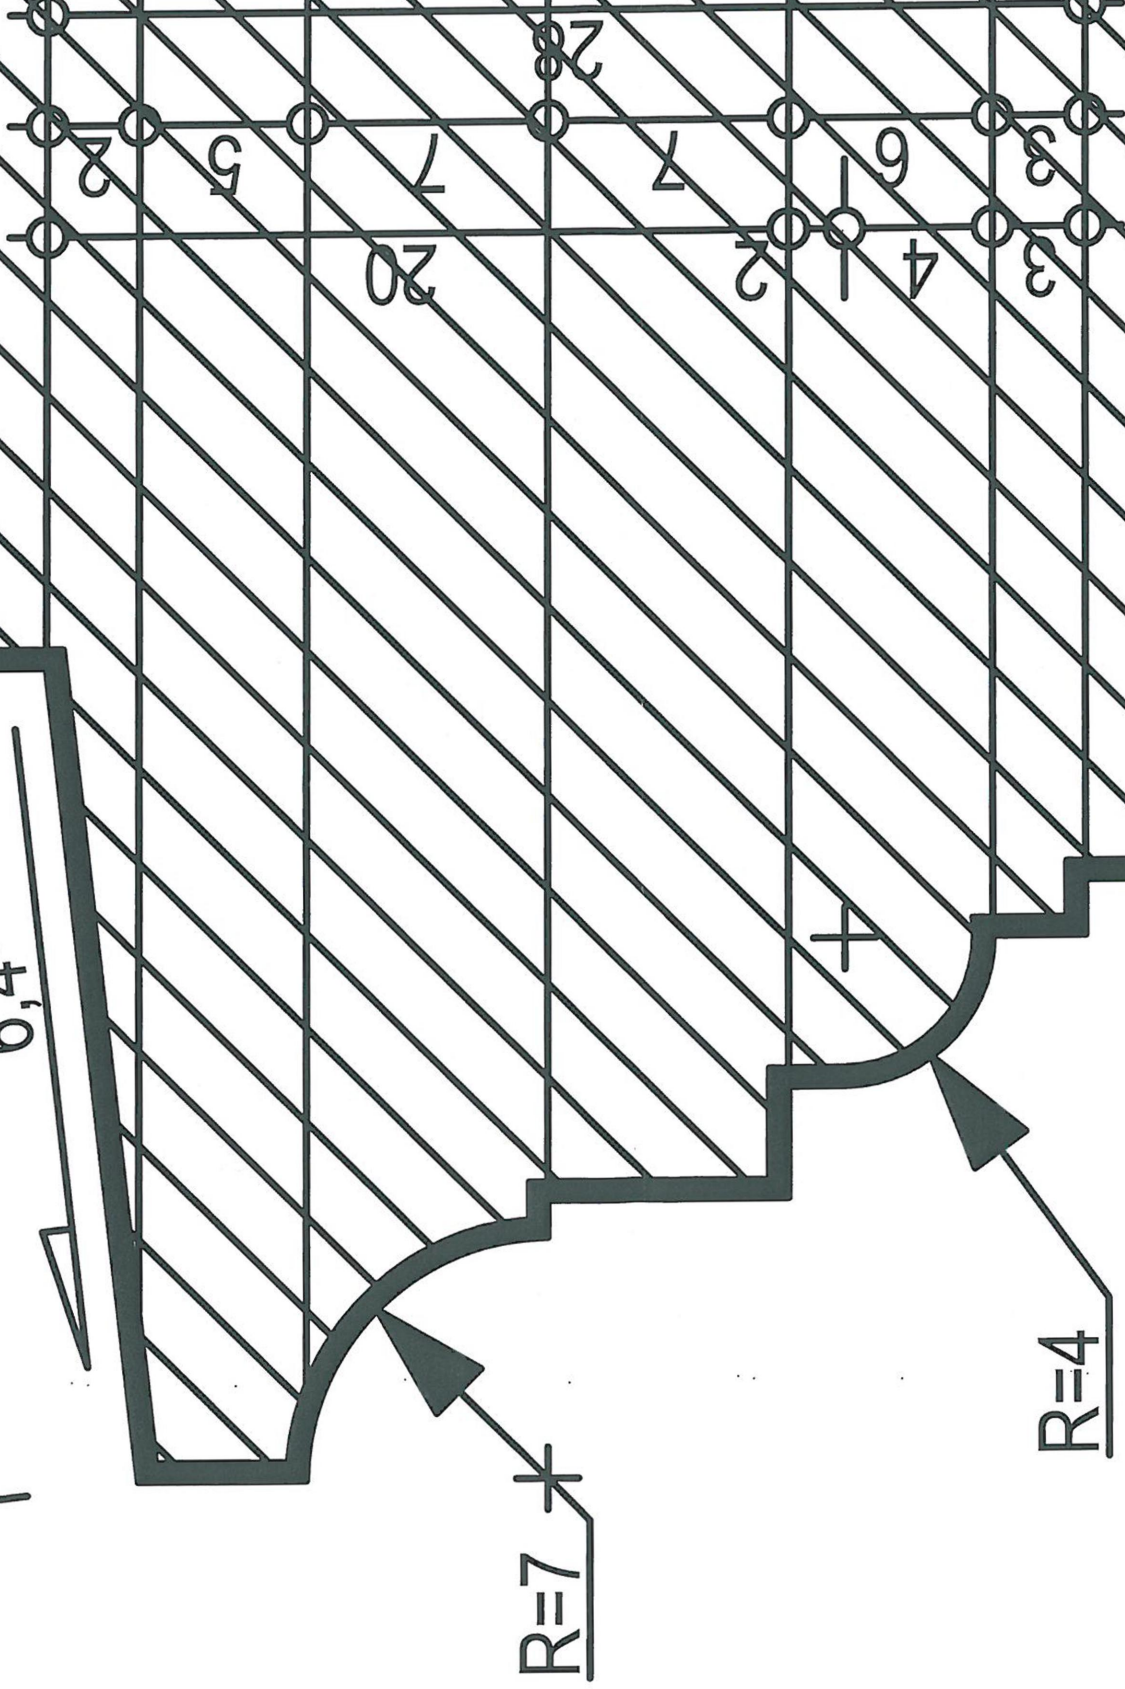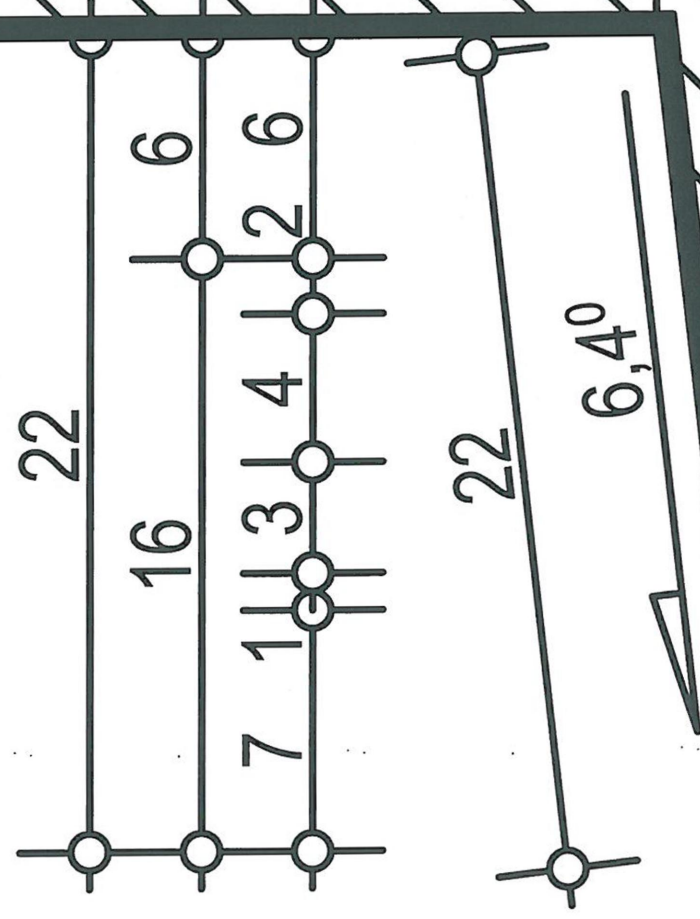

ARCHITEKT
ANDRZEJ FILIPIUK

ADRES:
UL. WYSZYŃSKIEGO 184, 21-560 MIĘDZYRZEC PODL.
NIP: 537 203 46 53
REGON: 08011508
TEL.: +48 516042484

INWESTOR:
POWIAT RADZYŃSKI
PLAC 1. POTOCKIEGO 1
21-300 RADZYŃ PODLASKI

TYTUŁ PROJEKTU:
REMONT KAPLICZKI PRZYDROŻNEJ
ADRES INWESTYCJI:
LICHY 21-306 CZEMIERNIKI
DZIAŁKA NR EWID. 737, 950
OBRĘB. 0005 LICHY

JEDNOSTKA EWID. 051503, 2 gm. CZEMIERNIKI
TYTUŁ ARKUSZA:

DETAL D

FAZA:
PROJEKT KONSEPCYJNY

PROJEKTOWAŁ/SZKOWAŁ:
PROJEKTOWAŁ/SZKOWAŁ:

PROJ. W SPECJALNOŚCI ARCH.:
mgr inż. arch. Andrzej Filipiuk

UDZ. nr 521/01A/09

SKALA RYS.: 1:2

NR ARKUSZA: DA


DATA: GRUDZIEŃ 2023

KOREKTA:

PODPIS:


ARCHITEKT
ANDRZEJ FILIPIUK

JEDNOSTKA EWID.: 061503_2 gm. CZEMIERNIKI
TYTUŁ: ARKISZA.

DETAIL E	
FAZA:	
PROJEKTOWALNY KONCEPCYJNY	
PROJEKTOWAŁ/SPRACOWAŁ:	PODPIS:
PROJ. W SPECJALNOŚCI ARCH.:	
mgr inż.arch. Andrzej Filipiuk	
UDR. nr 52/LQA/09	
SKALA RYS.: 1:2	DATA: GRUDZIEŃ 2023
NR ARKUSZA: D5	KOREKTA: _____

DETAL F SKALA 1:2

250

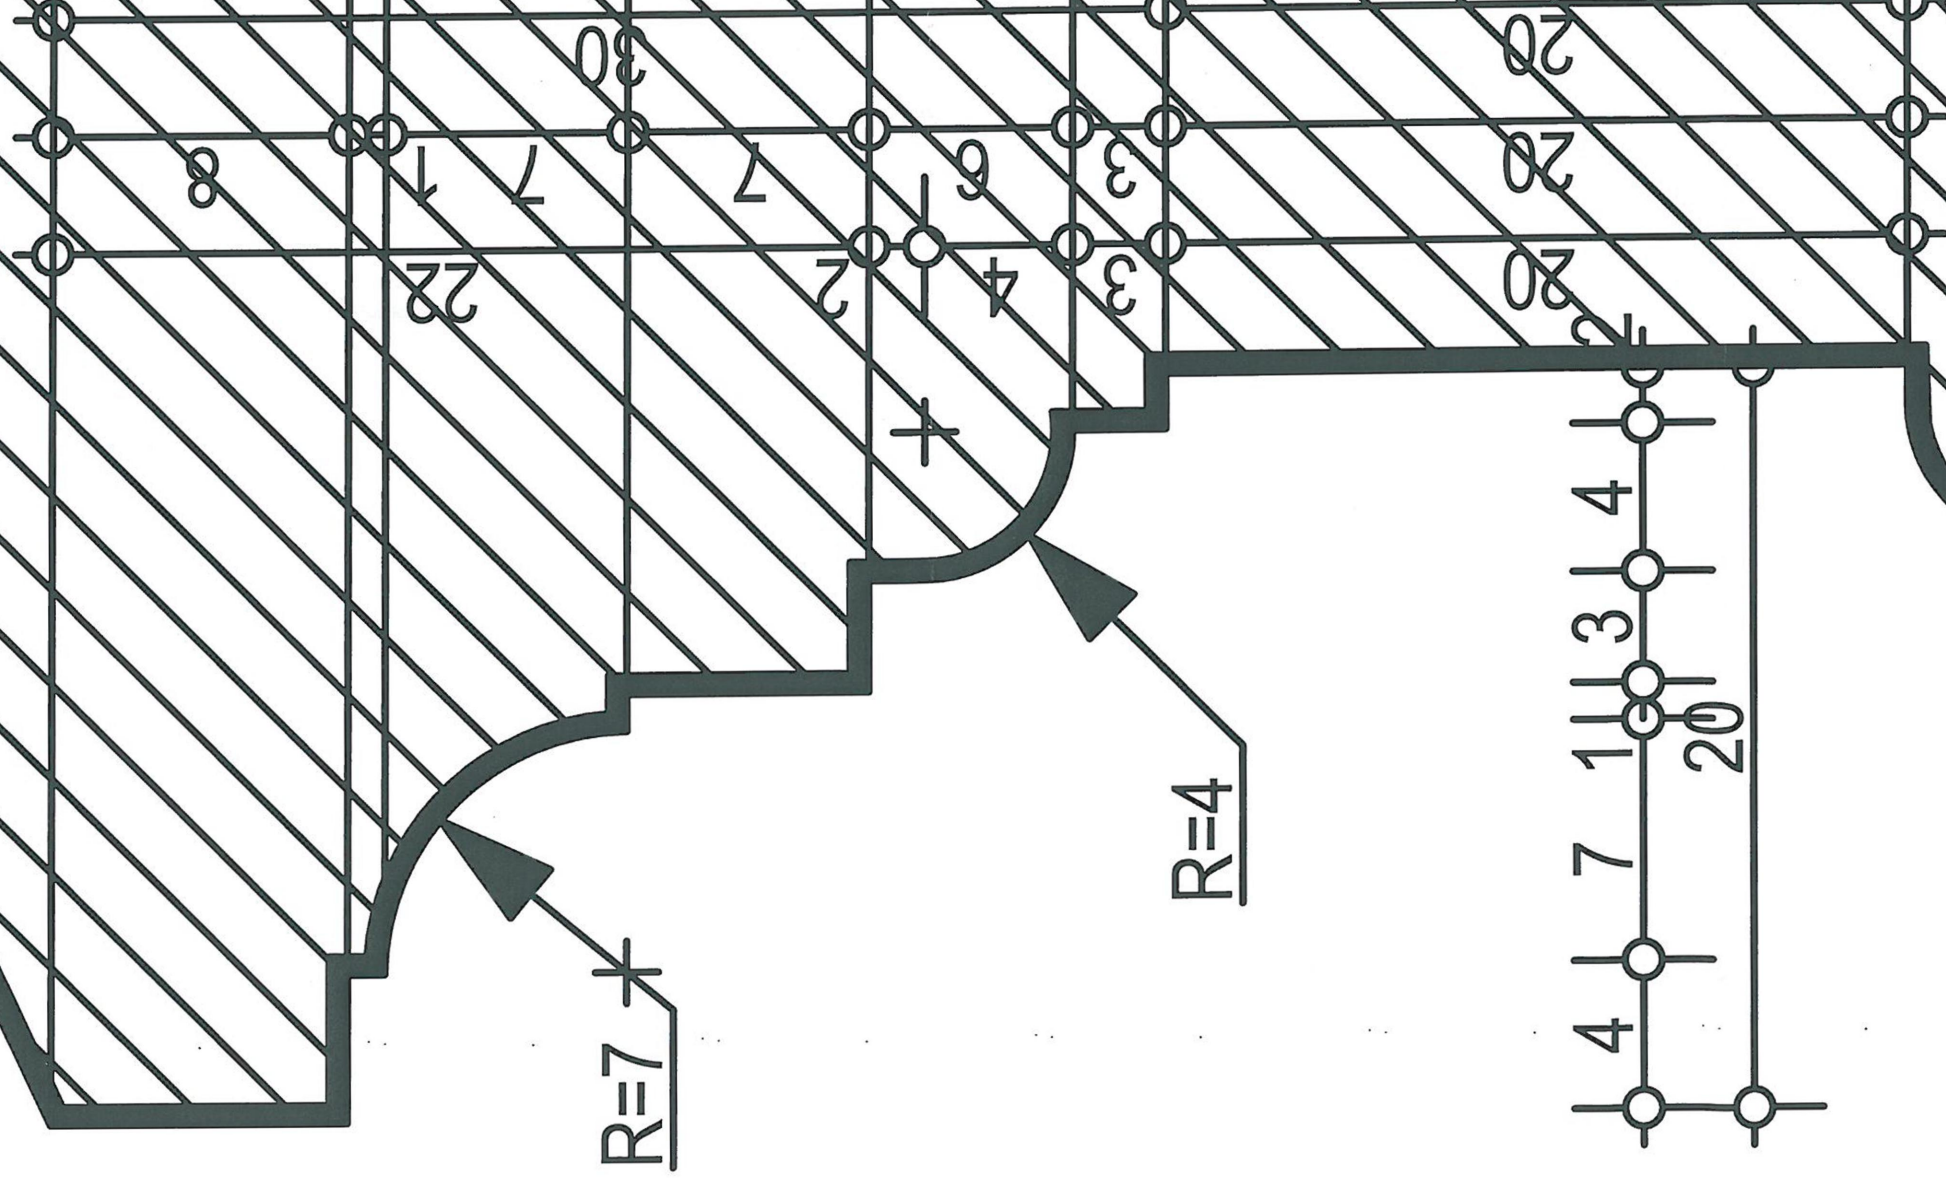

ARCHITEKT
ANDRZEJ FILIPIUK

ADRES:
UL. WYSZYŃSKIEGO 184, 21-560 MIEDZRZEC PODL.
NIP: 537 203 46 53
REGON: 66011508
TEL.: +48 516042484

INWESTOR:
POWIAT RADZYŃSKI
PLAC I. POTOCKIEGO 1
21-300 RADZYŃ PODLASKI

TYTUŁ PROJEKTU:
REMONT KAPLICZKI PRZYDROŻNEJ
ADRES INWESTYCJI:
LICHY, 21-306 CZEMIERNIKI
DZIAŁKI NR EWID. 737, 950
OBRĘB 0005 LICHY
JEDNOSTKA EWID. 061503, 2 gm. CZEMIERNIKI

TYTUŁ ARKUSZA:
DETAL F

FAZA:
PROJEKT KONGREPCYJNY

PROJEKTOWAŁ/SPRAWDZIŁ:
mgr inż. arch. Andrzej Filipiuk

PROJ. W SPECJALNOŚCI ARCH.:
mgr inż. arch. Andrzej Filipiuk

SKALA RYS.: 1:2

DATA: GRUDZIEŃ 2023

NR ARKUSZA: D6

KOREKTA: _____

PODPIS:
