

**PROJEKT BUDOWALNY**

Siedziba Urzędu Skarbowego i Lubuskiego Urzędu Celno-Skarbowego w Gorzowie Wielkopolskim.  
dz.nr ew. 352/1, 1857/3, 1857/4, obręb 086101\_1.0010 Zamoście, Gorzów Wlkp, woj. lubuskie

## PROJEKT ARCHITEKTONICZNO-BUDOWLANY cz.5 – TOM VI

**Nazwa zamierzenie budowlanego:**

**BUDYNEK ADMINISTRACYJNY SIEDZIBY URZĘDU SKARBOWEGO ORAZ LUBUSKIEGO URZĘDU CELNO-SKARBOWEGO W GORZOWIE WIELKOPOLSKIM WRAZ Z ZAGOSPODAROWANIEM TERENU**

**Adres inwestycji:**

działki o numerach ewidencyjnych: 352/1; 1857/3; 1857/4 zlokalizowane w Gorzowie Wielkopolskim. u zbiegu ulic Wał Okrężny oraz Trasa Nadwarciańska z obrębu 086101\_1.0010 Zamoście, Gorzów Wielkopolski, woj. lubuskie

**Identyfikatory działek budowlanych:**

086101\_1.0010.352/1; 086101\_1.0010.1857/3; 086101\_1.0010.1857/4

**Kategoria obiektu budowlanego – XII**
**Inwestor:**

**Izba Administracji Skarbowej w Zielonej Górze**  
ul. gen. Władysława Sikorskiego 2, 65-454 Zielona Góra

**Zespół autorski:**


Projektant:	Zakres opracowania:	Data:
mgr inż. arch. Grzegorz Stiasny nr upr. bud. MA/021/03 w spec. architektonicznej MOIA nr MA-1502	Architektura	20.06.2022 r.
Sprawdzający:		
mgr inż. arch. Jakub Waclawek nr upr. bud. St-18/79 w spec. architektonicznej MOIA nr MA-0880	Architektura	20.06.2022 r.
Projektant:		
mgr inż. Artur Sieczkowski nr upr. bud. MAZ/0079/POOK/05 w spec. konstr.-budowlanej	Konstrukcja	20.06.2022 r.
Sprawdzający:		
mgr inż. Janusz Wdowiak nr upr. bud. PDK/0146/POOK/10 w spec. konstr.-budowlanej	Konstrukcja	20.06.2022 r.
Projektant:		
mgr inż. Robert Kwiatkowski nr upr. bud. ST-442/87 w spec. inst.-inż. w zakresie inst. sanitarnych	Branża sanitarna	20.06.2022 r.
Sprawdzający:		
inż. Tomasz Weber nr upr. bud. ST-107/87 w spec. inst.-inż. w zakresie inst. sanitarnych	Branża sanitarna	20.06.2022 r.
Projektant:		
mgr inż. Jacek Grochowski nr upr. bud. WA-203/94 w spec. inst.-inż. w zakr. sieci i inst. elektr.	Branża elektryczna	20.06.2022 r.
Sprawdzający:		
mgr inż. Jacek Rajz nr upr. bud. ST-399/87 w spec. inst.-inż. w zakr. sieci i inst. elektr.	Branża elektryczna	20.06.2022 r.

Warszawa, 20 czerwca 2022 roku

## Spis treści

## IV. CZĘŚĆ RYSUNKOWA (numer strony = numer rysunku)

PRZEKROJE			
1.	Przekrój A-A	1:100	VI-195-A-PB-201-B
2.	Przekrój B-B	1:100	VI-195-A-PB-202-B
3.	Przekrój C-C	1:100	VI-195-A-PB-203-B
4.	Przekrój D-D	1:100	VI-195-A-PB-204-B
5.	Przekrój E-E	1:100	VI-195-A-PB-205-B
ELEWACJE			
1.	Elewacja północna	1:100	VI-195-A-PB-301-B
2.	Elewacja północna wewnętrzna	1:100	VI-195-A-PB-302-B
3.	Elewacja wschodnia budynku magazynowo - garażowego	1:100	VI-195-A-PB-303-B
4.	Elewacja południowa	1:100	VI-195-A-PB-304-B
5.	Elewacja zachodnia	1:100	VI-195-A-PB-305-B
6.	Elewacja zachodnia wewnętrzna	1:100	VI-195-A-PB-306-B
7.	Elewacja zachodnia budynku magazynowo - garażowego	1:100	VI-195-A-PB-307-B
8.	Rzut dachu	1:100	VI-195-A-PB-308-B

 

LEGENDA OZNACZEŃ:

- ①-KAMIEŃ NATURALNY- WAPIEŃ GR. 40MM, KOLOR BEŻOWY, WYKOŃCZENIE SZLIFOWANE
- ②-TYNK MINERALNY CIENKOWARSTWOWY, Elewacje wykonane w kolorystyce jasnych beżów, paleta kolorystyczna na podst. StoColor System w przedziale od nr 32123-32136 lub równocześnie dobrane ostatecznie na podst. próbniaka kolorystycznego na etapie projektu wykonawczego po konsultacji z projektantem oraz inwestorem. Kolorystyka elewacji wg StoColor System: Nr 32153, współczynnik odbicia światła - 65, klasa odcieni koloru C1 Nr 32138, współczynnik odbicia światła - 78, klasa odcieni koloru C1 Nr 32137, współczynnik odbicia światła - 70, klasa odcieni koloru C1 Nr 32136, współczynnik odbicia światła - 62, klasa odcieni koloru C1 Nr 32135, współczynnik odbicia światła - 52, klasa odcieni koloru C1
- ③-SŁUSARKA ALUMINIOWA W KOLORZE CZARNYM (RAL: 9017)
- ④-OBROBKA BLACHARSKA Z BLACHY STALOWEJ OCYNKOWANEJ, POWLEKANEJ W KOLORZE CZARNYM (RAL: 9017)
- ⑤-BRAMA SEGMENTOWA STALOWA W KOLORZE CZARNYM (RAL: 9017)
- ⑥-BŁOCZKI SZKLANE

UWAGI:  
Wszystkie prawa autorskie dotyczące tego rysunku są własnością  
ARE STIASNYWACLAWEK Sp. z o.o. Niniejszy rysunek jest wydany  
pod warunkiem iż nie będzie kopiowany, ani udostępniany bez  
uzgodnienia z ARE STIASNYWACLAWEK Sp. z o.o.

Nie należy odczytywać wymiarów z rysunku, ani używać go jako  
szablona. Przed przystąpieniem do prac budowlanych wszystkie  
wymiany należy sprawdzić w naturze. W przypadku stwierdzenia  
nieścisłości należy zwrócić się do projektanta. W przypadku  
rozbieżności wymiarowych pomiędzy rysunkami detali i całości  
projektowanego elementu podstawą wymiarowania są rysunki detali.

Inwestor:  
IZBA ADMINISTRACJI SKARBOWEJ  
W ZIELONEJ GÓRZE  
Ulica generała Władysława Skorskiego 2  
65-454 Zielona Góra

Projektant:  
ARE STIASNYWACLAWEK Sp. z o.o.  
Ul. Chmielna 24/3, 00-020 Warszawa  
t: (022) 826 31 66, 826 38 11

Projekt:  
BUDYNEK ADMINISTRACYJNY SIEDZIBY URZĘDU SKARBOWEGO  
ORAZ LUBUSKIEGO URZĘDU CELNO - SKARBOWEGO W  
GORZOWIE WIELKOPOLSKIM WRAZ Z ZAGOSPODAROWANIEM  
TERENU

Adres inwestycji:  
DZ EW. NR 352/1, 1857/3, 1857/4  
u zbiegu ulic Wał Ogródziny oraz Trasa Nadwarciańska  
Gorzów Wlkp., obręb 086101\_1,0010 Zamieszcze, woj. lubuskie

Identyfikatory działek ewidencyjnych:  
086101\_1,0010.352/1  
086101\_1,0010.1857/3  
086101\_1,0010.1857/4

Faza projektu:  
PROJEKT BUDOWLANY


Tytuł rysunku:  
PRZĘKRÓJ A-A

Skala:  
1:100

Numer rysunku:  
VI - 195 - A - PB - 201 - B

TOPI	PROJEKT	BRANŻA	FAZA	TYP	NR RYS.	RELW
Generałny projektant: Podpis						
mgr inż. arch. GRZEGORZ STIASNY nr upr. MA/021103 w spec. architektonicznej bez ograniczeń						
Współautor:						
mgr inż. arch. PIOTR GINDA						
mgr inż. arch. MARIA LUTYŃSKA						
Tech. arch. ALICJA OSTAŃ						
Sprawdzący:						
mgr inż. arch. JAKUB WACLAWEK upr. nr St-18179 w spec. architektonicznej bez ograniczeń						
Data: 20 CZERWCA 2022						



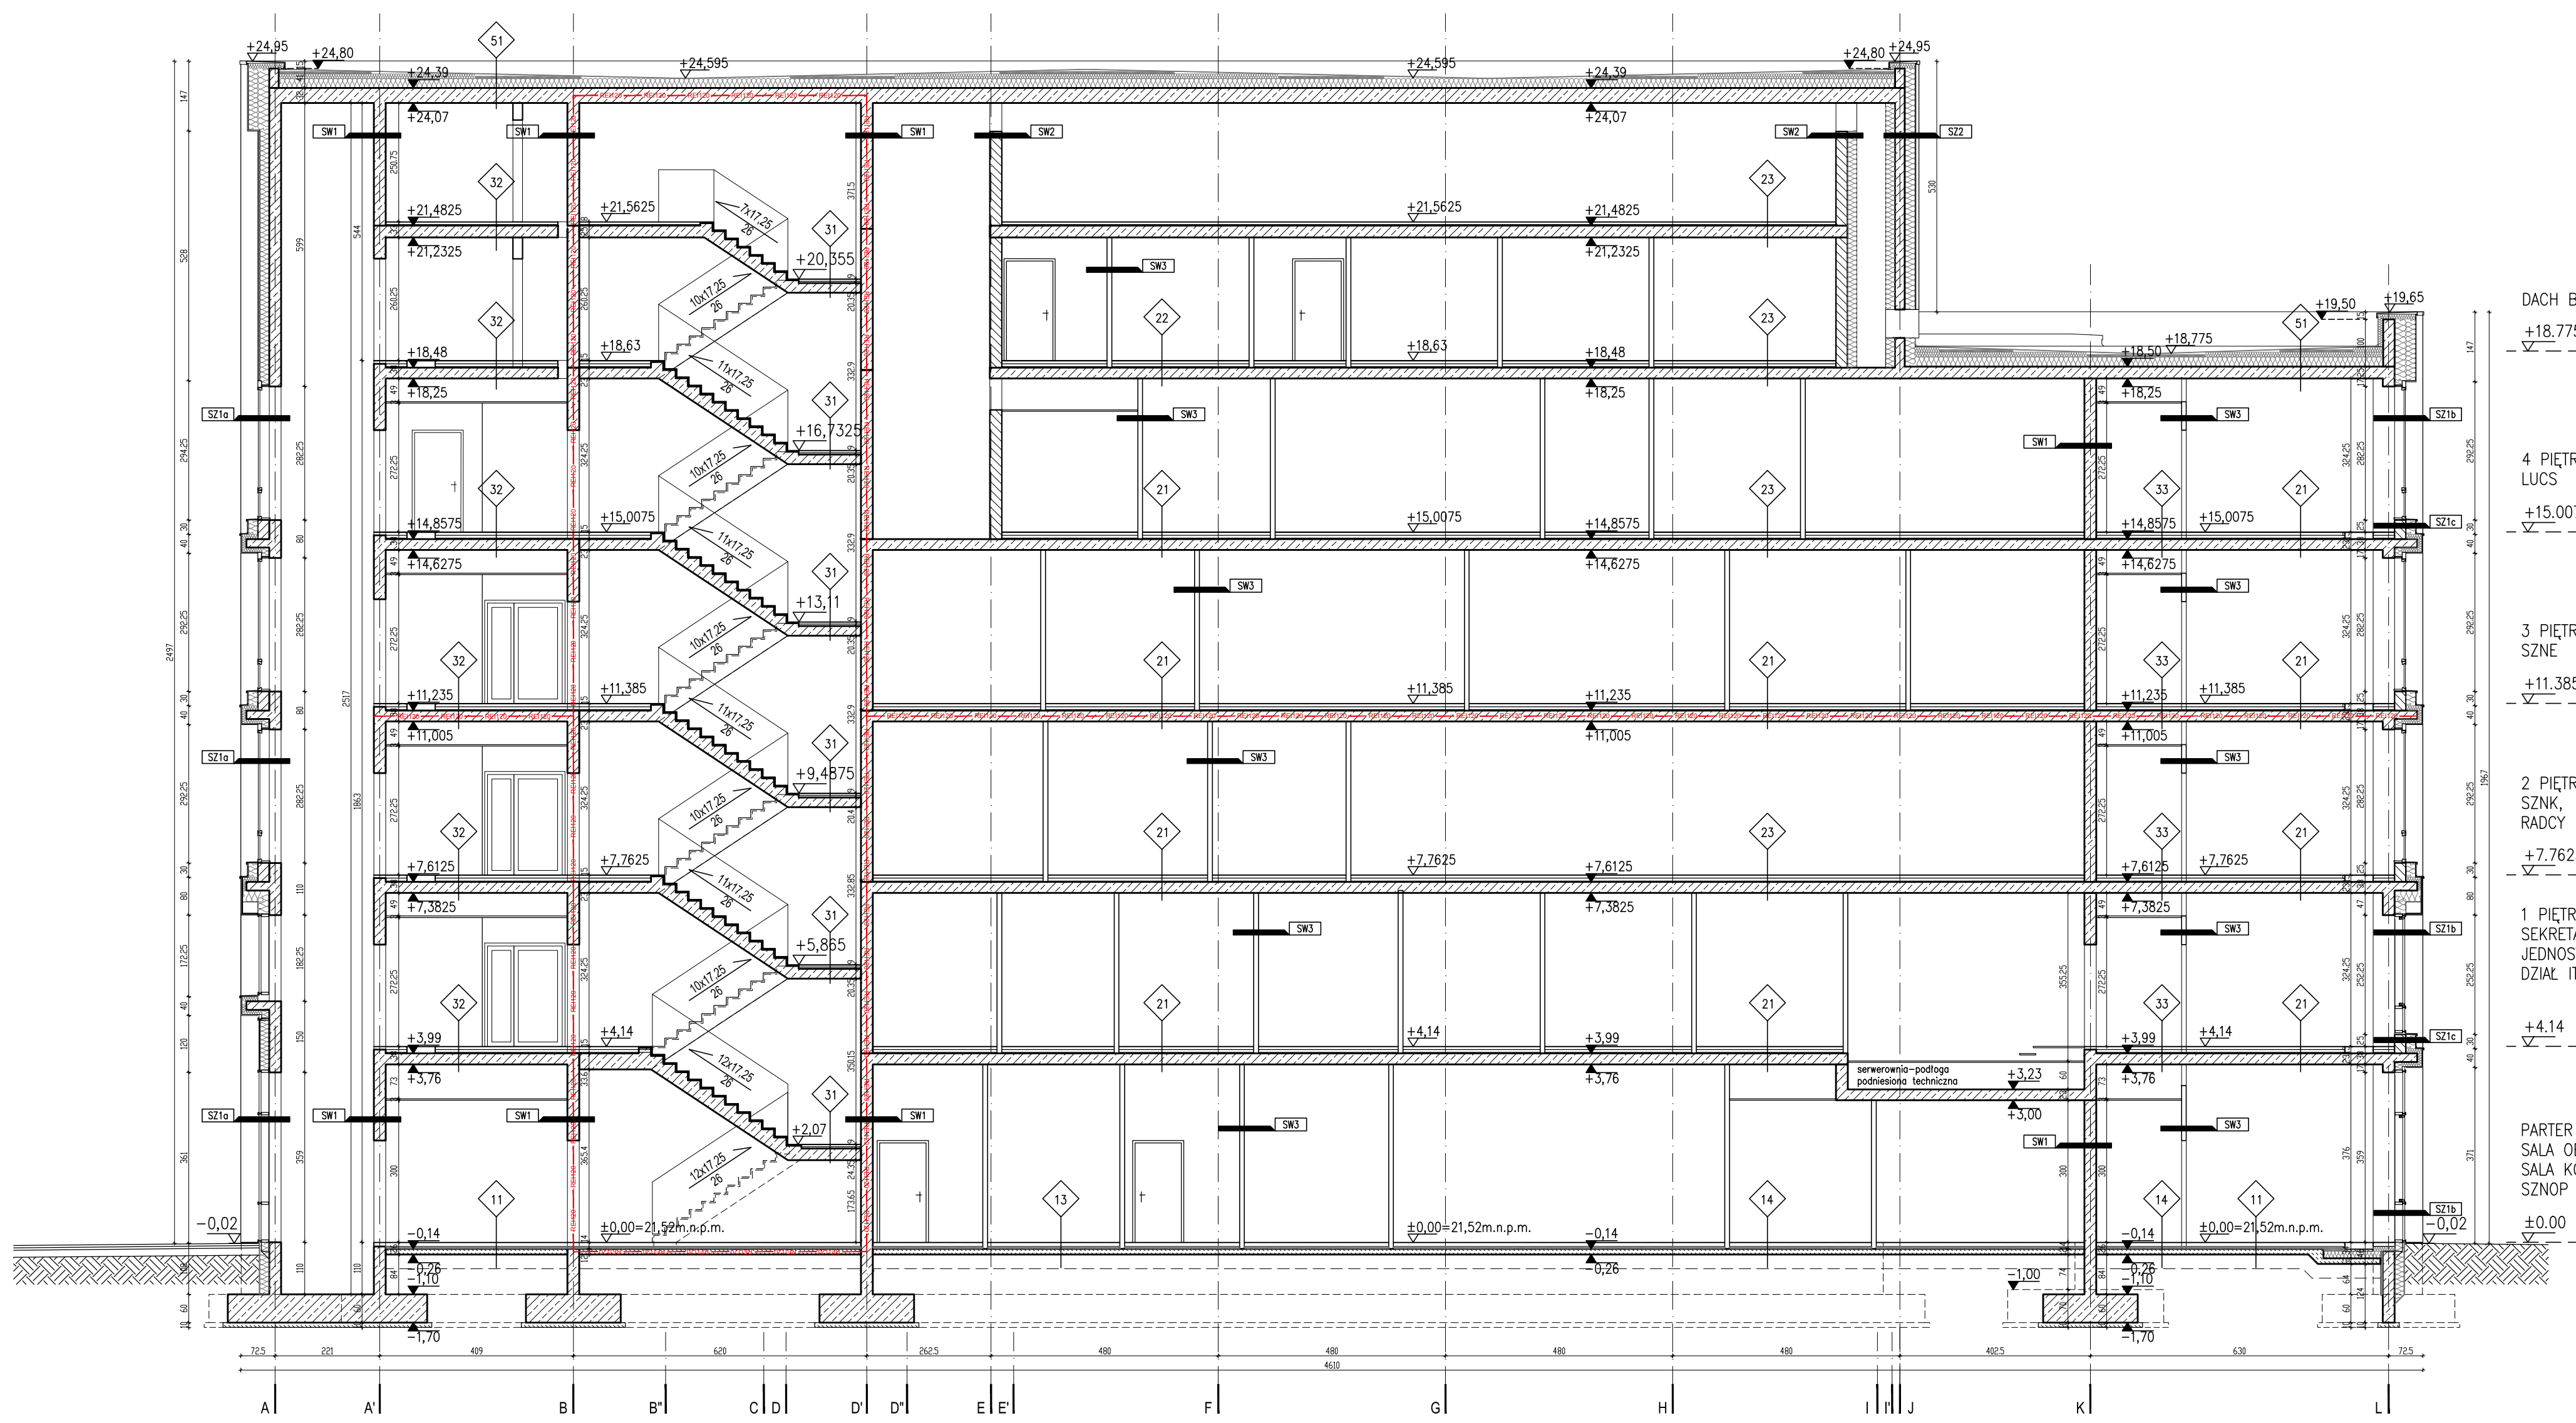

UWAGI:  
Wszystkie prawa autorskie dotyczące tego rysunku są własnością  
ARE STIASNY/WACŁAWEK Sp. z o.o. Niniejszy rysunek jest wydany  
pod warunkiem iż nie będzie kopiowany, ani udostępniany bez  
uzgodnienia z ARE STIASNY/WACŁAWEK Sp. z o.o.

Nie należy odmierzzać wymiarów z rysunku, ani używać go jako  
szablону. Przed przystąpieniem do prac budowlanych wszystkie  
wymiany należy sprawdzić w naturze. W przypadku stwierdzenia  
niezgodności należy zwrócić się do projektanta. W przypadku  
rozbieżności wymiarowych pomiędzy rysunkami detali i całości  
projektowanego elementu podstawą wymiarowania są rysunki detali.

Investor:  
IZBA ADMINISTRACJI SKARBOWEJ  
W ZIELONEJ GÓRZE  
Ulica generała Władysława Sikorskiego 2  
65-454 Zielona Góra

Projektant:  
**are** ARE STIASNY/WACŁAWEK Sp. z o.o.  
Stiasny & Wacławek Uł. Chmielna 24/3, 00-020 Warszawa  
t: (22) 826 31 66, 826 38 11

Projekt:  
BUDYNEK ADMINISTRACYJNY SIEDZIBY URZĘDU SKARBOWEGO  
ORAZ LUBUSKIEGO URZĘDU CELNO - SKARBOWEGO W  
GORZÓWIE WIELKOPOLSKIM WRAZ Z ZAGOSPODAROWANIEM  
TERENU


Adres inwestycji:  
DZ EW. NR 352/1, 1857/3, 1857/4  
u zbiegu ulic Wał Okrzejny oraz Trasa Nadwarciańska  
Gorzów Wlkp., obręb 086101\_1.0010 Zamoście, woj. lubuskie

Identyfikatory działek ewidencyjnych:  
086101\_1.0010.352/1  
086101\_1.0010.1857/3  
086101\_1.0010.1857/4

Faza projektu:  
PROJEKT BUDOWLANY

Tytuł rysunku  
PRZEKRÓJ B-B

Skala	1:100					
Numer rysunku	VI - 195 - A - PB - 202 - B					
VI	PROJEKT	BRANŻA	FAZA	TYP	NR RYS	REW
Generalny projektant:					Podpis	
mgr inż. arch. GRZEGORZ STIASNY nr upr. MA/021/03 w spec. architektonicznej bez ograniczeń MOIA nr MA-1502						
Współpraca:						
mgr inż. arch. PIOTR GINDA						
mgr inż. arch. MARIA LITYŃSKA						
tech. arch. ALICJA OSTAFAIN						
Sprawdzający:					Podpis	
mgr inż. arch. JAKUB WACŁAWEK upr. nr St-18/79 w spec. architektonicznej bez ograniczeń MOIA nr MA-0880						
Data						

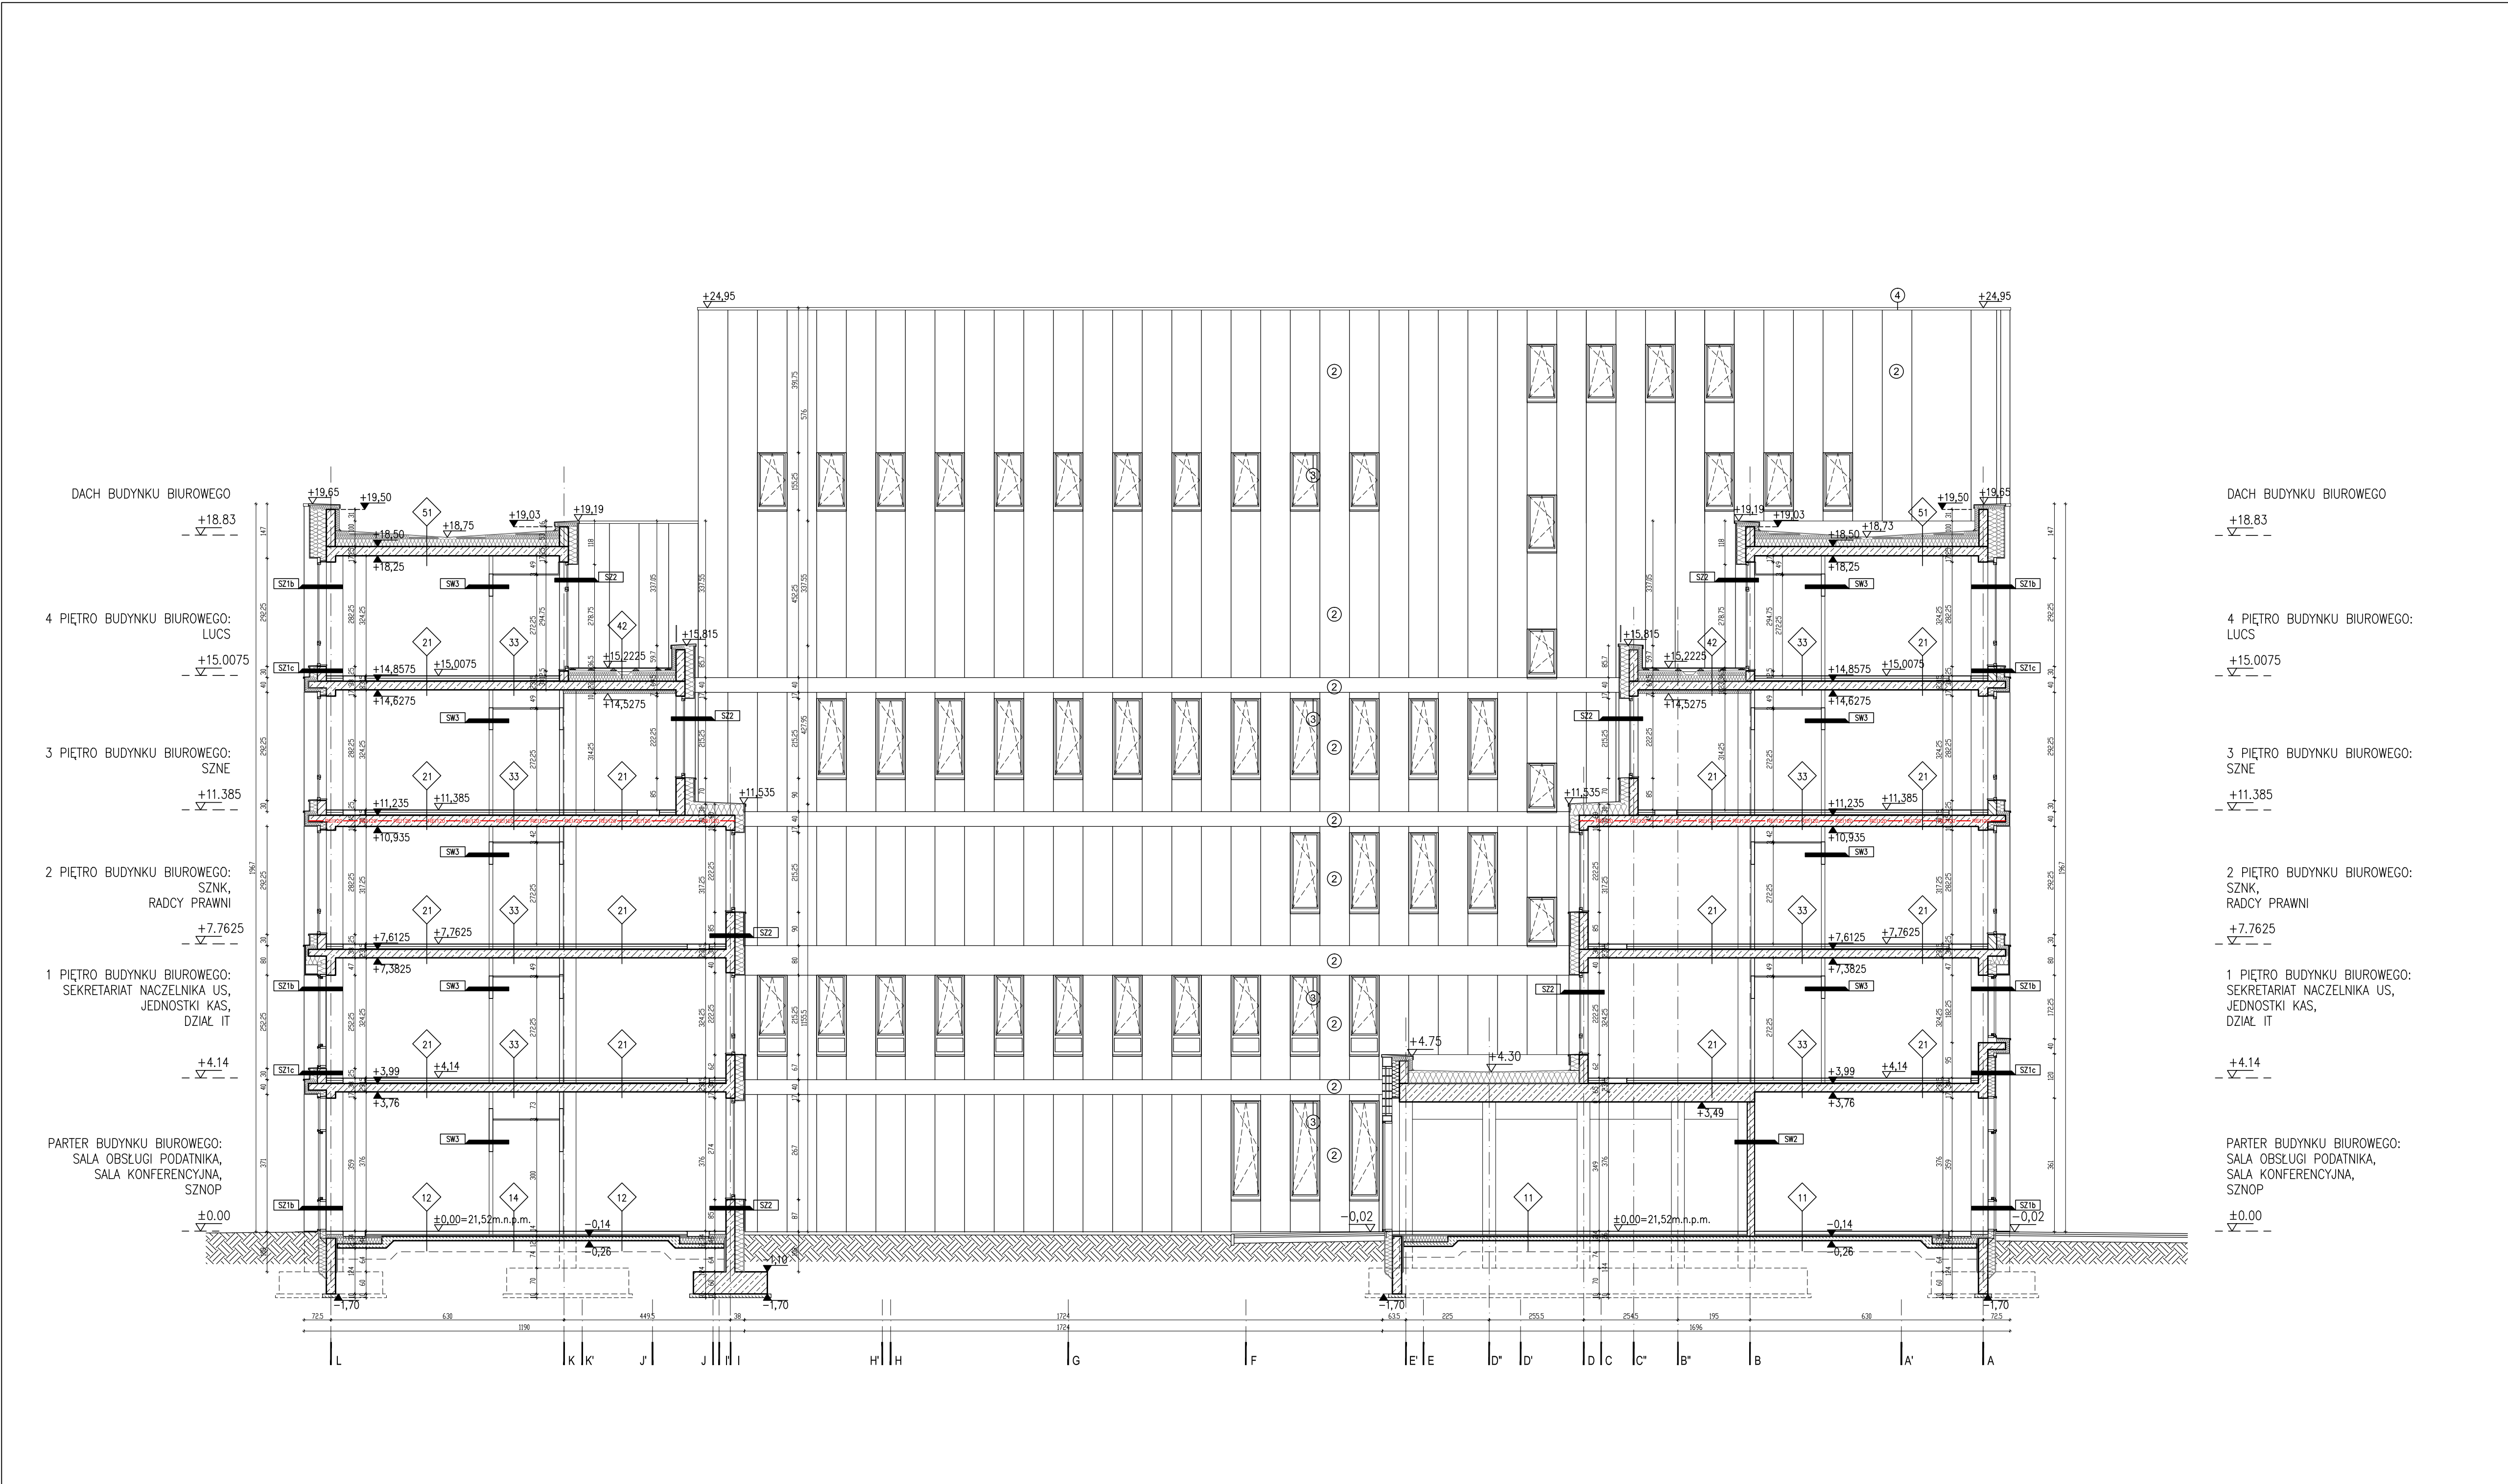

LEGENDA OZNACZEŃ:

② – TYNK MINERALNY CIENKOWARSTWOWY,  
Elewacje wykonane w kolorystyce jasnych beżów,  
paleta kolorystyczna na podst. StoColor System w przedziale od nr 32123/32135-32138 lub równorzędne dobrane ostatecznie na podst. próbnika kolorystycznego na etapie projektu wykonawczego po konsultacji z projektantem oraz inwestorem.  
Kolorystyka elewacji wg StoColor System:  
Nr 32123, współczynnik odbicia światła – 65, klasa odcieni koloru C1  
Nr 32138, współczynnik odbicia światła – 78, klasa odcieni koloru C1  
Nr 32137, współczynnik odbicia światła – 70, klasa odcieni koloru C1  
Nr 32136, współczynnik odbicia światła – 62, klasa odcieni koloru C1  
Nr 32135, współczynnik odbicia światła – 52, klasa odcieni koloru C1

③ – ŚLUSARKA ALUMINIOWA W KOLORZE CZARNYM (RAL: 9017)

④ – OBRÓBKĄ BLACHARSKĄ Z BLACHY STALOWEJ OCYNKOWANEJ, POWLEKANEJ W KOLORZE CZARNYM (RAL: 9017)

UWAGI:  
Wszystkie prawa autorskie dotyczące tego rysunku są własnością ARE STIASNY/WACŁAWEK Sp. z o.o. Niniejszy rysunek jest wydany pod warunkiem iż nie będzie kopiowany, ani udostępniany bez uzgodnienia z ARE STIASNY/WACŁAWEK Sp. z o.o.

Nie należy odmierzać wymiarów z rysunku, ani używać go jako szablonu. Przed przystąpieniem do prac budowlanych wszystkie wymiary należy sprawdzić w naturze. W przypadku stwierdzenia niezgodności należy zwrócić się do projektanta. W przypadku rozbieżności wymiarowych pomiędzy rysunkami detali i całości projektowanego elementu podstawą wymiarowania są rysunki detali.

Inwestor:  
IZBA ADMINISTRACJI SKARBOWEJ  
W ZIELONEJ GÓRZE  
Ulica generała Władysława Sikorskiego 2  
65-454 Zielona Góra

Projektant:  
**aré** ARE STIASNY/WACŁAWEK Sp. z o.o.  
Uł. Chmielna 24/3, 00-020 Warszawa  
t: (022) 826 31 66, 826 38 11

Projekt:  
BUDYNEK ADMINISTRACYJNY SIEDZIBY URZĘDU SKARBOWEGO  
ORAZ LUBUSKIEGO URZĘDU CELNO - SKARBOWEGO W  
GORZOWIE WIELKOPOLSKIM WRAZ Z ZAGOSPODAROWANIEM  
TERENU

Adres inwestycji:  
DZ EW. NR 352/1, 1857/4  
u zbiegu ulic Wął Okrężny oraz Trasa Nadwarciańska  
Gorzów Wlkp., obręb 086101\_1.0010 Zamoście, woj. lubuskie

Identyfikatory działek ewidencyjnych:  
086101\_1.0010.352/1  
086101\_1.0010.1857/3  
086101\_1.0010.1857/4

Faza projektu:  
PROJEKT BUDOWLANY

Tytuł rysunku  
PRZEKRÓJ C-C

Skala  
1:100

Numer rysunku  
**VI - 195 - A - PB - 203 - B**

TOM	PROJEKT	BRANŻA	FAZA	TYP	NR RYS	REW


Generalny projektant:  
mgr inż. arch. GRZEGORZ STIASNY nr upr. MA/021/03  
w spec. architektonicznej bez ograniczeń  
MOJA nr MA-1502

Współpraca:  
mgr inż. arch. PIOTR GINDA  
mgr inż. arch. MARIA LITYŃSKA  
tech. arch. ALICJA OSTAFIN

Sprawdził:  
mgr inż. arch. JAKUB WACŁAWEK upr. nr St-18/79  
w spec. architektonicznej bez ograniczeń  
MOJA nr MA-0880

Data  
20 CZERWCA 2022



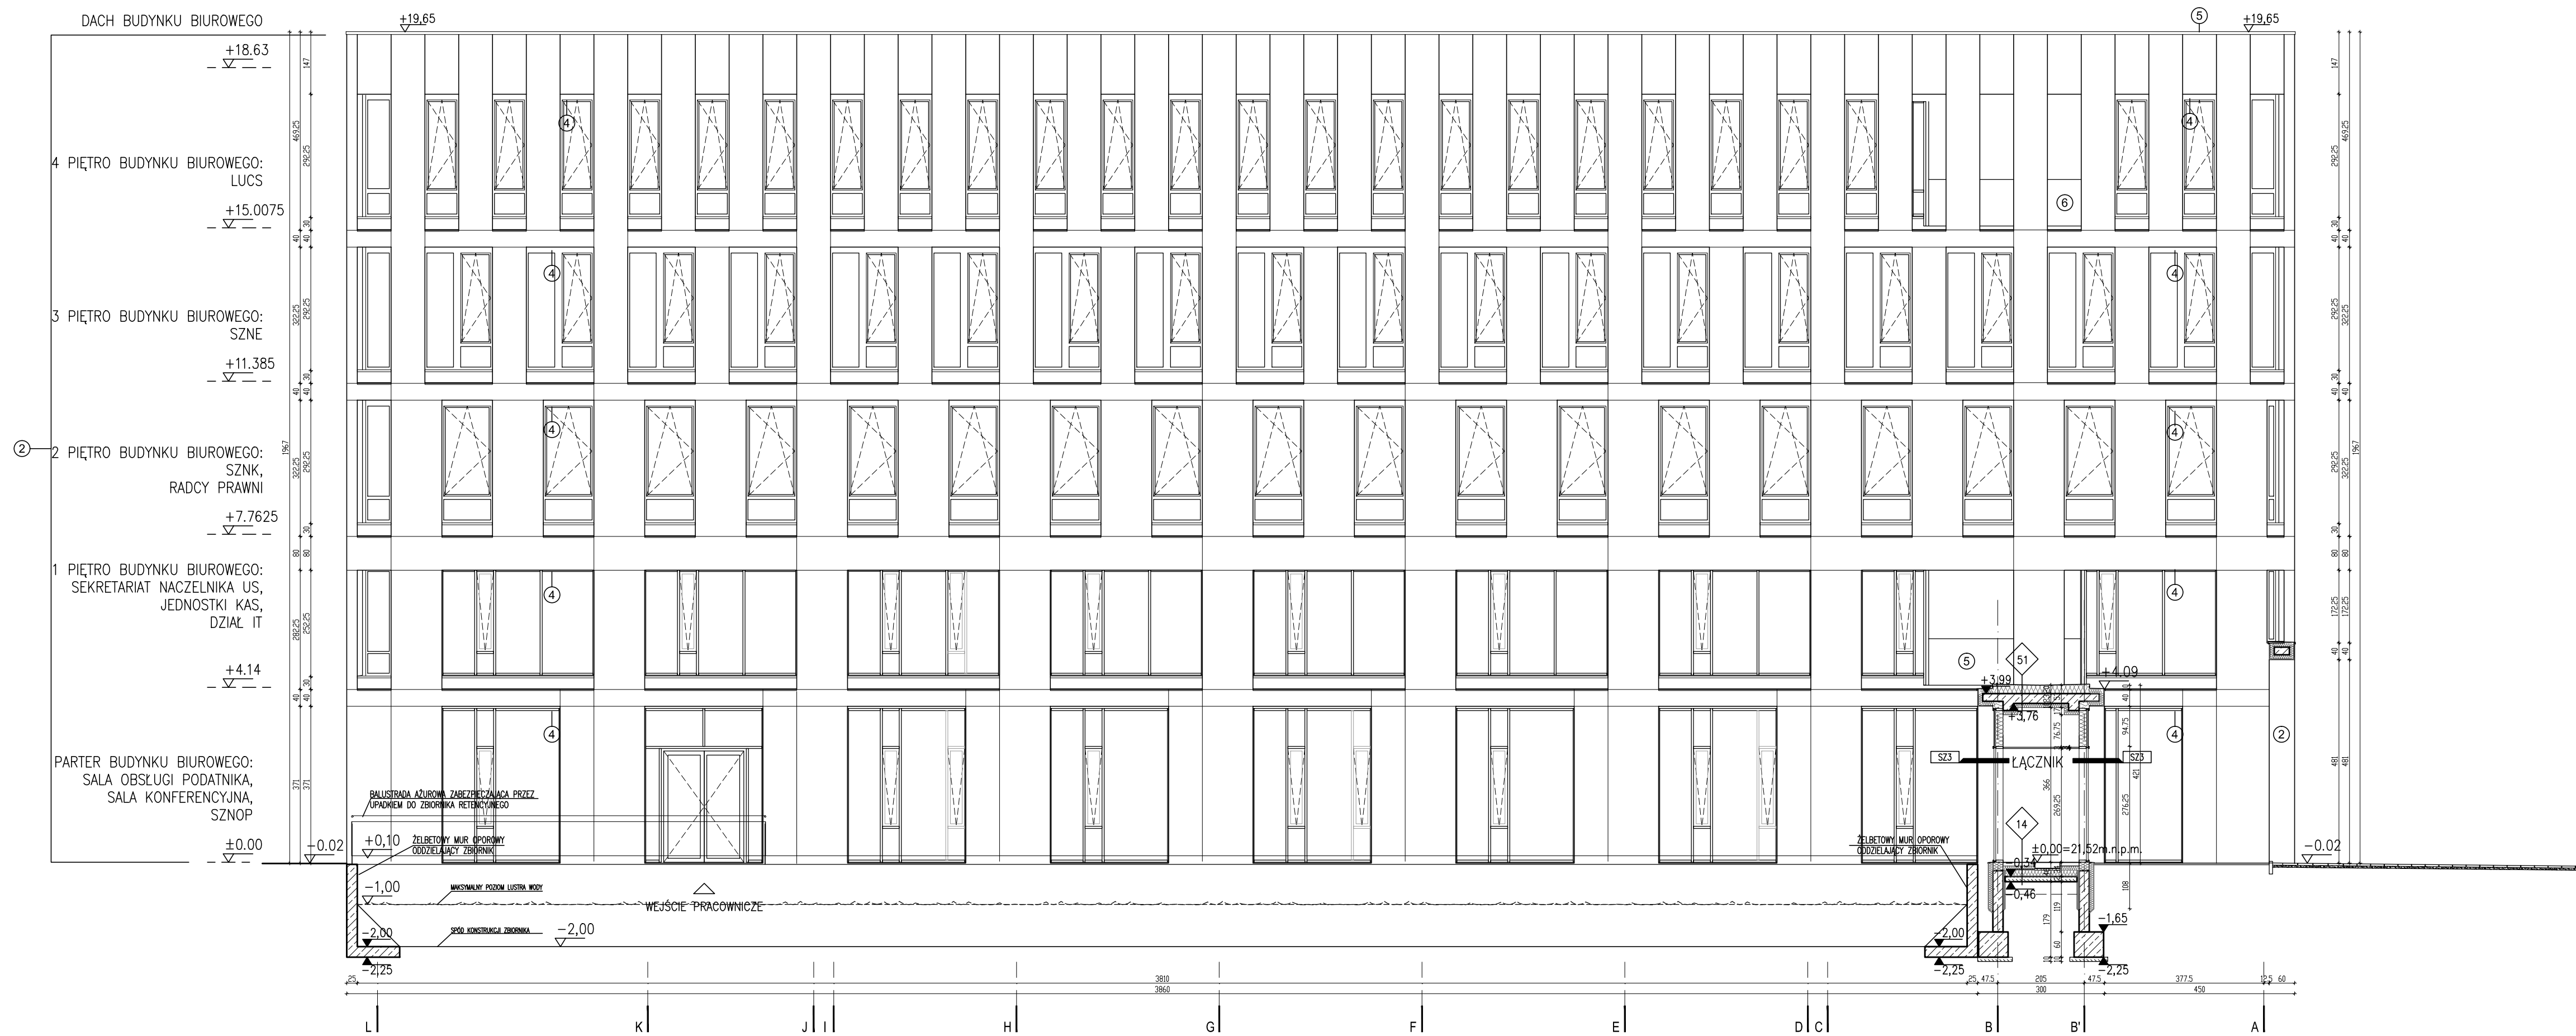

LEGENDA OZNACZEŃ:

- 2) **TYNK MINERALNY CIEŃKOWARSTWOY,**  
Elevację wykonane w kolorystyce jasnych beżów, paleta kolorystyczna na podst. StoColor System w przedziale od nr 32123;32135-32138 lub równorzędnie dobrane ostatecznie na podst. próbnika kolorystycznego na etapie projektu wykonawczego po konsultacji z projektantem oraz Inwestorem.  
Kolorystyka elewacji wg StoColor System:  
Nr 32123, współczynnik odbicia światła – 65, klasa odcieni koloru C1  
Nr 32138, współczynnik odbicia światła – 78, klasa odcieni koloru C1  
Nr 32137, współczynnik odbicia światła – 70, klasa odcieni koloru C1  
Nr 32136, współczynnik odbicia światła – 62, klasa odcieni koloru C1  
Nr 32135, współczynnik odbicia światła – 52, klasa odcieni koloru C1

- ③- ŚLUSARKA ALUMINIOWA W KOLORZE CZARNYM (RAL: 9017)
- ④- OBRÓBKA BLACHARSKA Z BLACHY STALOWEJ OCYNKOWANEJ, POWLEKANEJ W KOLORZE CZARNYM (RAL: 9017)
- ⑤- BALUSTRAŁA- SZKŁO HARTOWANE I LAMINOWANE, KLEJONE, GR. MIN 12MM

WAGI:  
wszystkie prawa autorskie dotyczące tego rysunku są własnością  
ARE STIASNY/WACŁAWEK Sp. z o.o. Niniejszy rysunek jest wydany  
pod warunkiem iż nie będzie kopiowany, ani udostępniany bez  
zgody ARE STIASNY/WACŁAWEK Sp. z o.o.

e należy odmierzając wymiarów z rysunku, ani używać go jako tablonu. Przed przystąpieniem do prac budowlanych wszystkie wymiary należy sprawdzić w naturze. W przypadku stwierdzenia niezgodności należy zwrócić się do projektanta. W przypadku zbieżności wymiarowych pomiędzy rysunkami detali i całości projektowanego elementu podstawą wymiarowania są rysunki detali.

IZBA ADMINISTRACJI SKARBOWEJ  
W ZIELONEJ GÓRZE  
Ulica generała Władysława Sikorskiego 2  
65-454 Zielona Góra

ARE STIASNY/WACŁAWEK Sp. z o.o.  
Ul. Chmielna 24/3, 00-020 Warszawa  
t: (022) 826 31 66, 826 38 11

**Tytuł:**

JUDYNEK ADMINISTRACYJNY SIEDZIBY URZĘDU SKARBOWEGO  
ORAZ LUBUSKIEGO URZĘDU CELNO - SKARBOWEGO W  
GORZOWIE WIELKOPOLSKIM WRAZ Z ZAGOSPODAROWANIEM  
TERENU

DZ EW. NR 352/1, 1857/3, 1857/4  
u zbiegu ulic Wał Okrężny oraz Trasa Nadwarciańska  
Gorzów Wlkp., obręb 086101\_1.0010 Zamoście, woj. lubuski

ntyfikatory działek ewidencyjnych:

086101_1.0010.352/1
086101_1.0010.1857/3
086101_1.0010.1857/4

za projektu: **PROJEKT BUDOWLANY**

PRZEKRÓJ D-D

1:100

VI - 195 - A - PB - 204 -


DOM	PROJEKT	BRANŽA	FAZA	TYP	NR RYS
-----	---------	--------	------	-----	--------

główny projektant:	Podpis
mgr inż.arch. GRZEGORZ STIASNY nr upr.MA/021/03 spec.architektonicznej bez ograniczeń	

współpraca:	
mgr inż. arch. PIOTR GINDA	
mgr inż. arch. MARIA LITYŃSKA	
mgr inż. arch. ALEKSANDRA OSTASZYN	

<p>Pracodawca:</p> <p>mgr inż. arch. JAKUB WACŁAWEK upr.nr St-18/79</p> <p>spec.architektonicznej bez ograniczeń</p> <p>DIA nr MA-0880</p>	<p>Podpis</p>
--	---------------

DACH BUDYNKU BIUROWEGO  
+24,595  
GANEK INSTALACYJNY  
+21,5625  
5 PIĘTRO BUDYNKU BIUROWEGO:  
ZESPÓŁ POMIESZCZEŃ STRZELNICY  
+18,63  
4 PIĘTRO BUDYNKU BIUROWEGO:  
LUCS  
+15,0075  
3 PIĘTRO BUDYNKU BIUROWEGO:  
SZNE  
+11,385  
2 PIĘTRO BUDYNKU BIUROWEGO:  
SZNK,  
RADCY PRAWNI  
+7,7625  
1 PIĘTRO BUDYNKU BIUROWEGO:  
SEKRETARIAT NACZELNIKA US,  
JEDNOSTKI KAS,  
DZIAŁ IT  
+4,14  
KAMIEŃ NATURALNY- WAPIEŃ GR. 40MM,  
KOLOR BEŻOWY, WYKONCZENIE SZLIFOWANE  
PARTER BUDYNKU BIUROWEGO:  
SALA OBSŁUGI PODATNIKA,  
SALA KONFERENCYJNA,  
SZNOP  
±0,00=21,52m.n.p.m.

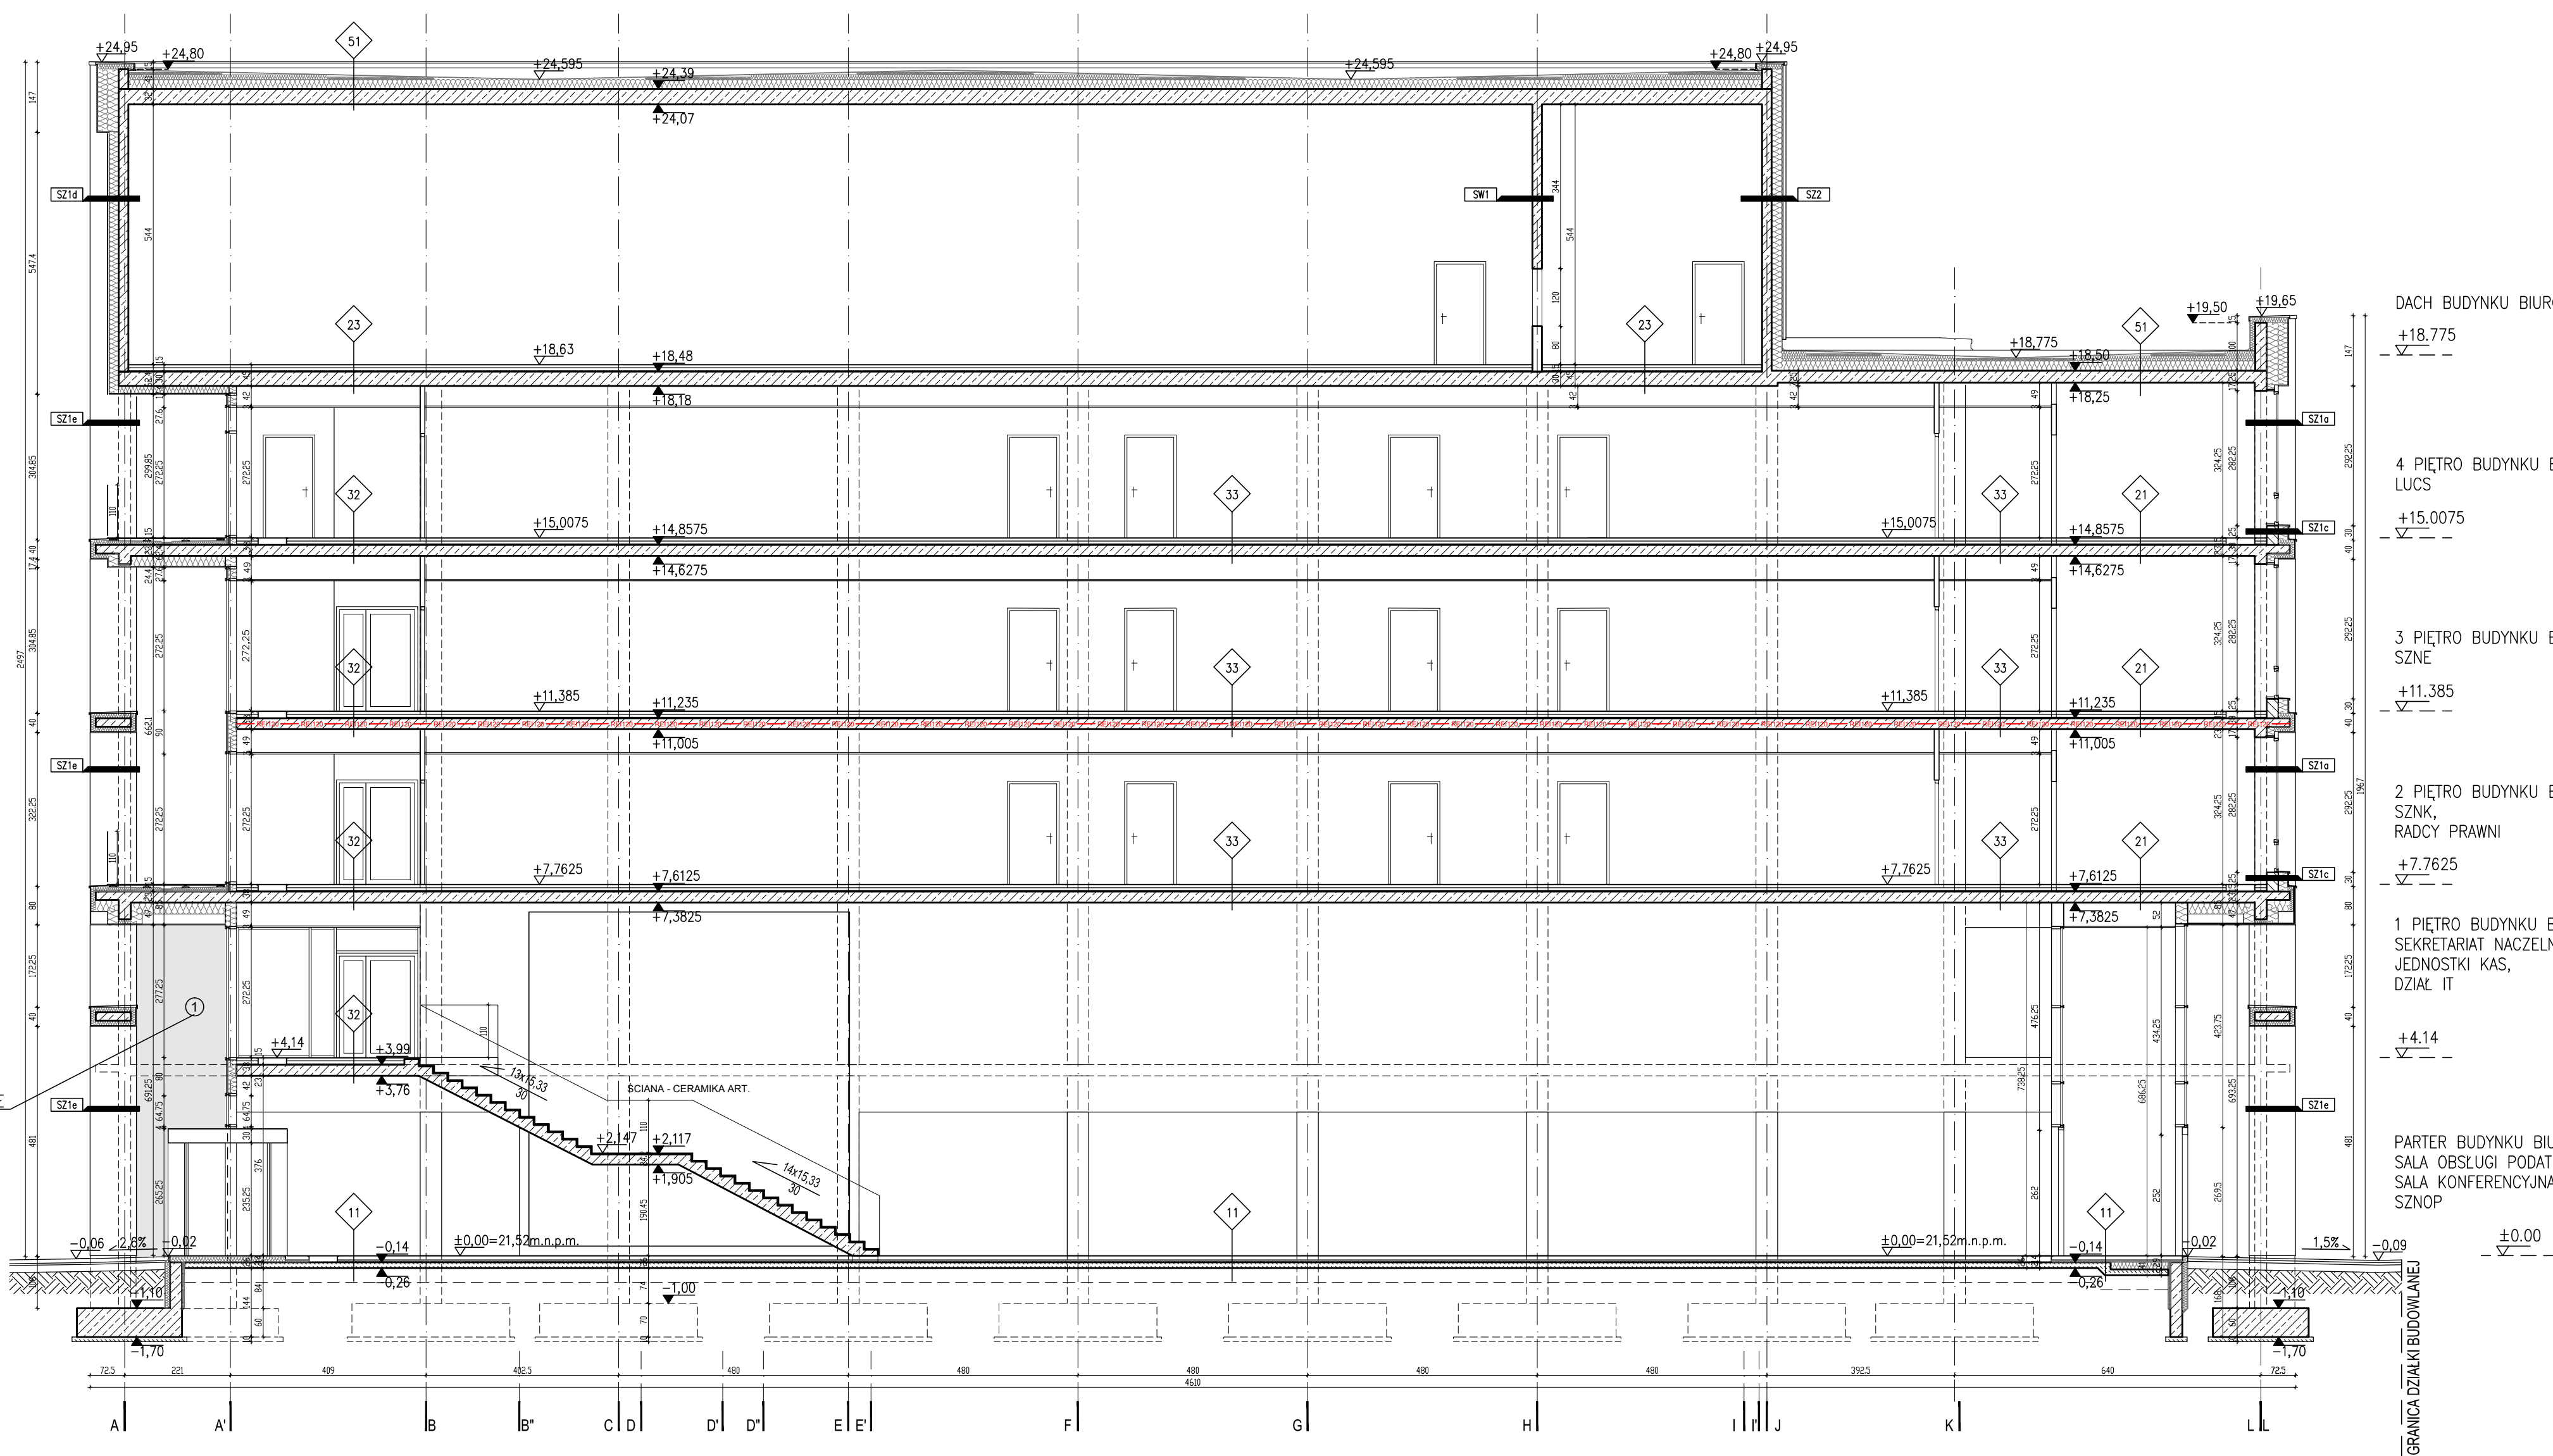

DACH BUDYNKU BIUROWEGO  
+18,775  
4 PIĘTRO BUDYNKU BIUROWEGO:  
LUCS  
+15,0075  
3 PIĘTRO BUDYNKU BIUROWEGO:  
SZNE  
+11,385  
2 PIĘTRO BUDYNKU BIUROWEGO:  
SZNK,  
RADCY PRAWNI  
+7,7625  
1 PIĘTRO BUDYNKU BIUROWEGO:  
SEKRETARIAT NACZELNIKA US,  
JEDNOSTKI KAS,  
DZIAŁ IT  
+4,14  
PARTER BUDYNKU BIUROWEGO:  
SALA OBSŁUGI PODATNIKA,  
SALA KONFERENCYJNA,  
SZNOP  
±0,00  
GRANICA DZIAŁKI BUDOWLANEJ

UWAGI:  
Wszystkie prawa autorskie dotyczące tego rysunku są własnością  
ARE STIASNY/WACŁAWEK Sp. z o.o. Niniejszy rysunek jest wydany  
pod warunkiem iż nie będzie kopiowany, ani udostępniany bez  
uzgodnienia z ARE STIASNY/WACŁAWEK Sp. z o.o.

Nie należy odmierzać wymiarów z rysunku, ani używać go jako  
szablону. Przed przystąpieniem do prac budowlanych wszystkie  
wymiany należy sprawdzić w naturze. W przypadku stwierdzenia  
niezgodności należy zwrócić się do projektanta. W przypadku  
rozbieżności wymiarowych pomiędzy rysunkami detali i całości  
projektowanego elementu podstawą wymiarowania są rysunki detali.

Investor:  
IZBA ADMINISTRACJI SKARBOWEJ  
W ZIELONEJ GÓRZE  
Ulica generała Władysława Sikorskiego 2  
65-454 Zielona Góra

Projektant:  
**are** ARE STIASNY/WACŁAWEK Sp. z o.o.  
Stiasny & Wacławek Ul. Chmielna 24/3, 00-020 Warszawa  
t: (022) 826 31 66, 826 38 11

Projekt:  
BUDYNEK ADMINISTRACYJNY SIEDZIBY URZĘDU SKARBOWEGO  
ORAZ LUBUSKIEGO URZĘDU CELNO - SKARBOWEGO W  
GORZÓWIE WIELKOPOLSKIM WRAZ Z ZAGOSPODAROWANIEM  
TERENU

Adres inwestycji:  
DZ EW. NR 352/1, 1857/3, 1857/4  
u zbiegu ulic Wał Okrzejny oraz Trasa Nadwarciańska  
Gorzów Wlkp., obręb 086101\_1.0010 Zamoście, woj. lubuskie

Identyfikatory działek ewidencyjnych:  
086101\_1.0010.352/1  
086101\_1.0010.1857/3  
086101\_1.0010.1857/4

Faza projektu:  
PROJEKT BUDOWLANY

Tytuł rysunku  
PRZEKRÓJ E-E

Skala	1:100					
Numer rysunku	VI - 195 - A - PB - 205 - B					
TOM	PROJEKT	BRANŻA	FAZA	TYP	NR RYS	REW
Generalny projektant:					Podpis	
mgr inż. arch. GRZEGORZ STIASNY nr upr. MA/021/03 w spec. architektonicznej bez ograniczeń MOIA nr MA-1502						
Współpraca:						
mgr inż. arch. PIOTR GINDA						
mgr inż. arch. MARIA LITYŃSKA						
tech. arch. ALICJA OSTAFIN						
Sprawdzający:					Podpis	
mgr inż. arch. JAKUB WACŁAWEK upr. nr St-18/79 w spec. architektonicznej bez ograniczeń MOIA nr MA-0880						
Data						20 CZERWCA 2022







$\pm 0,00 = 21,52 \text{ m.n.p.m.}$

⑤-BALUSTRADA- SZKŁO HARTOWANE  
I LAMINOWANE, KLEJONE, GR. MIN 12MM

Numer rysunku				
<b>VI</b>	<b>- 195 -</b>	<b>A</b>	<b>- PB</b>	<b>- 302 - B</b>
TOM	PROJEKT	BRANŻA	FAZA	TYP
Generalny projektant:			NR RYS	REW
mgr inż. arch. GRZEGORZ STASIŃSKI nr upr.MA/021/03 w spec. architektonicznej bez ograniczeń MOiA nr MA-1592			Podpis	
Współpraca:				
mgr inż. arch. PIOTR GINDA			Podpis	
mgr inż. arch. MARIA LITYŃSKA				
tech. arch. ALICJA OSTAFIN				
Sprawdzający:			Podpis	
mgr inż. arch. JAKUB WACŁAWEK upr nr St-18/79 w spec. architektonicznej bez ograniczeń MOiA nr MA-0880				
Data			20 CZERWCA 2022	

LEGENDA OZNACZEŃ:


②— TYNK MINERALNY CIENKOWARSTWOWY,  
Elewacje wykonane w kolorystyce jasnych beżów,  
paleta kolorystyczna na podst. StoColor System w przedziale od nr 32123;32135-32138 lub równorzędne dobrane ostatecznie na podst. próbnika kolorystycznego na etapie projektu wykonawczego po konsultacji z projektantem oraz Inwestorem.  
Kolorystyka elewacji wg StoColor System:  
Nr 32123, współczynnik odbicia światła – 65, klasa odcieni koloru C1  
Nr 32138, współczynnik odbicia światła – 78, klasa odcieni koloru C1  
Nr 32137, współczynnik odbicia światła – 70, klasa odcieni koloru C1  
Nr 32136, współczynnik odbicia światła – 62, klasa odcieni koloru C1  
Nr 32135, współczynnik odbicia światła – 52, klasa odcieni koloru C1

③— ŚLUSARKA ALUMINIOWA W KOLORZE CZARNYM (RAL: 9017)

④— OBRÓBKA BLACHARSKA Z BLACHY STALOWEJ OCYNKOWANEJ, POWLEKANEJ W KOLORZE CZARNYM (RAL: 9017)

⑦— STOJAK ROWEROWY STALOWY OCYNKOWANY W KOLORZE CZARNYM (RAL: 9017)

⑧— BRAMA SEGMENTOWA STALOWA W KOLORZE CZARNYM (RAL: 9017)

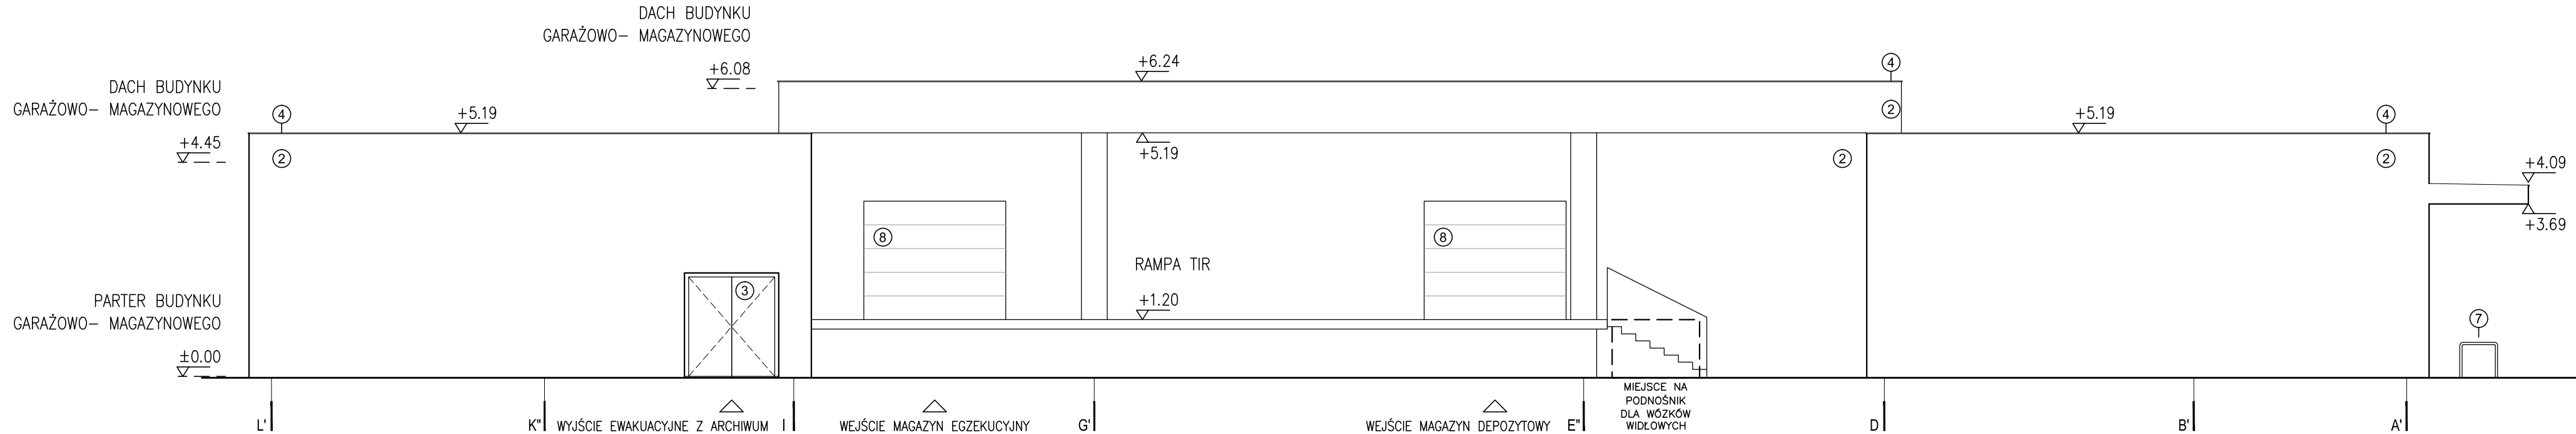

UWAGI:  
Wszystkie prawa autorskie dotyczące tego rysunku są własnością  
ARE STIASNY/WACŁAWEK Sp. z o.o. Niniejszy rysunek jest wydany  
pod warunkiem iż nie będzie kopiowany, ani udostępniany bez  
uzgodnienia z ARE STIASNY/WACŁAWEK Sp. z o.o.

Nie należy odmierzać wymiarów z rysunku, ani używać go jako  
szablonu. Przed przystąpieniem do prac budowlanych wszystkie  
wymiały należy sprawdzić w naturze. W przypadku stwierdzenia  
niezgodności należy zwrócić się do projektanta. W przypadku  
rozbieżności wymiarowych pomiędzy rysunkami detali i całości  
projektowanego elementu podstawą wymiarowania są rysunki detali.

Inwestor:  
  
IZBA ADMINISTRACJI SKARBOWEJ  
W ZIELONEJ GÓRZE  
Ulica generała Władysława Sikorskiego 2  
65-454 Zielona Góra

Projektant:  
**aré**  
Stiasny & Wacławek  
ARE STIASNY/WACŁAWEK Sp. z o.o.  
Ul. Chmielna 24/3, 00-020 Warszawa  
t: (022) 826 31 66, 826 38 11

Projekt:  
BUDYNEK ADMINISTRACYJNY SIEDZIBY URZĘDU SKARBOWEGO  
ORAZ LUBUSKIEGO URZĘDU CELNO - SKARBOWEGO W  
GORZOWIE WIELKOPOLSKIM WRAZ Z ZAGOSPODAROWANIEM  
TERENU

Adres inwestycji:  
DZ EW. NR 352/1, 1857/3, 1857/4  
u zbiegu ulic Wał Okrzejny oraz Trasa Nadwarciańska  
Gorzów Wlkp., obręb 086101\_1.0010 Zamoście, woj. lubuskie

Identyfikatory działek ewidencyjnych:  
086101\_1.0010.352/1  
086101\_1.0010.1857/3  
086101\_1.0010.1857/4

Faza projektu:  
PROJEKT BUDOWLANY

Tytuł rysunku  
**ELEWACJA WSCHODNIA  
BUDYNKU MAGAZYNOWO-GARAŻOWEGO**

Skala  
1:100

Numer rysunku  
**VI - 195 - A - PB - 303 - B**

TOM	PROJEKT	BRANŻA	FAZA	TYP	NR RYS	REW
-----	---------	--------	------	-----	--------	-----

Generalny projektant:  
mgr inż.arch. GRZEGORZ STIASNY nr upr.MA/021/03  
w spec.architektonicznej bez ograniczeń  
MOIA nr MA-1502

Współpraca:  
mgr inż. arch. PIOTR GINDA

mgr inż. arch. MARIA LITYŃSKA

tech. arch. ALICJA OSTAFIN

Sprawdzający:  
mgr inż.arch. JAKUB WACŁAWEK upr.nr St-18/79  
w spec.architektonicznej bez ograniczeń  
MOIA nr MA-0880

Data  
20 CZERWCA 2022



LEGENDA OZNACZEŃ:

- ②- TYNK MINERALNY CIENKOWARSTWOWY,  
Elewacje wykonane w kolorystyce jasnych beżów, paleta kolorystyczna na podst. StoColor System w przedziale od nr 32123.32135-32138 lub równorzędne dobrane ostatecznie na podst. próbnika kolorystycznego na etapie projektu wykonawczego po konsultacji z projektantem oraz inwestorem.  
Kolorystyka elewacji wg StoColor System:  
Nr 32123, współczynnik odbicia światła – 65, klasa odcieni koloru C1  
Nr 32138, współczynnik odbicia światła – 78, klasa odcieni koloru C1  
Nr 32137, współczynnik odbicia światła – 70, klasa odcieni koloru C1  
Nr 32136, współczynnik odbicia światła – 62, klasa odcieni koloru C1  
Nr 32135, współczynnik odbicia światła – 52, klasa odcieni koloru C1
- ③- ŚLUSARKA ALUMINIOWA W KOLORZE CZARNYM (RAL: 9017)
- ④- OBRÓBKA BLACHARSKA Z BLACHY STALOWEJ OCYNKOWANEJ, POWLEKANEJ W KOLORZE CZARNYM (RAL: 9017)

UWAGI:  
Wszystkie prawa autorskie dotyczące tego rysunku są własnością  
ARE STIASNYWACŁAWEK Sp. z o.o. Niniejszy rysunek jest wydany  
pod warunkiem iż nie będzie kopiowany, ani udostępniany bez  
uzgodnienia z ARE STIASNYWACŁAWEK Sp. z o.o.

Nie należy odczytywać wymiarów z rysunku, ani używać go jako  
szablonu. Przed przystąpieniem do prac budowlanych wszystkie  
wymiany należy sprawdzić w naturze. W przypadku stwierdzenia  
niezgodności należy zwrócić się do projektanta. W przypadku  
rozbieżności wymiarowych pomiędzy rysunkami detali i całości  
projektowanego elementu podstawą wymiarowania są rysunki detali.

Inwestor:  
IZBA ADMINISTRACJI SKARBOWEJ  
W ZIELONEJ GÓRZE  
Ulica generała Władysława Sikorskiego 2  
65-454 Zielona Góra

Projektant:  
**are** STIASNY WACŁAWEK  
ARE STIASNYWACŁAWEK Sp. z o.o.  
Ul. Chmielna 24/3, 00-020 Warszawa  
t: (022) 826 31 66, 826 38 11

Projekt:  
BUDYNEK ADMINISTRACYJNY SIEDZIBY URZĘDU SKARBOWEGO  
ORAZ LUBUSKIEGO URZĘDU CELNO - SKARBOWEGO W  
GORZÓWIE WIELKOPOLSKIM WRAZ Z ZAGOSPODAROWANIEM  
TERENU

Adres inwestycji:  
DZ EW. NR 352/1, 1857/3, 1857/4  
u zbiegu ulic Wał Okrzejny oraz Trasa Nadwarciańska  
Gorzów Wlkp., obręb 086101\_1.0010 Zamoscie, woj. lubuskie

Identyfikatory działek ewidencyjnych:  
086101\_1.0010.352/1  
086101\_1.0010.1857/3  
086101\_1.0010.1857/4

Faza projektu:  
PROJEKT BUDOWLANY

Tytuł rysunku  
**ELEWACJA POŁUDNIOWA**

Skala  
1:100

Numer rysunku  
**VI - 195 - A - PB - 304 - B**

TOM	PROJEKT	BRANŻA	FAZA	TYP	NR RYS	REV
-----	---------	--------	------	-----	--------	-----

Generalny projektant:	Podpis
-----------------------	--------

mgr inż. arch. GRZEGORZ STIASNY nr upr. MA/02103 w spec. architektonicznej bez ograniczeń	
--	--

Współpraca:	
-------------	--

mgr inż. arch. PIOTR GINDA	
----------------------------	--

mgr inż. arch. MARIA LITYŃSKA	
-------------------------------	--

tech. arch. ALICJA OSTAFAIN	
-----------------------------	--

Sprawdzający:	Podpis
---------------	--------

mgr inż. arch. JAKUB WACŁAWEK upr. nr St-1879 w spec. architektonicznej bez ograniczeń	
---	--


Data	20 CZERWCA 2022
------	-----------------





LEGENDA OZNACZEŃ:

- ②— TYNK MINERALNY CIENKOWARSTWOWY,  
Elewacje wykonane w kolorystyce jasnych beżów,  
paleta kolorystyczna na podst. StoColor System w przedziale od nr 32123;32135-32138 lub równorzędne dobrane ostatecznie na podst. próbnika kolorystycznego na etapie projektu wykonawczego po konsultacji z projektantem oraz Inwestorem.  
Kolorystyka elewacji wg StoColor System:  
Nr 32123, współczynnik odbicia światła – 65, klasa odcieni koloru C1  
Nr 32138, współczynnik odbicia światła – 78, klasa odcieni koloru C1  
Nr 32137, współczynnik odbicia światła – 70, klasa odcieni koloru C1  
Nr 32136, współczynnik odbicia światła – 62, klasa odcieni koloru C1  
Nr 32135, współczynnik odbicia światła – 52, klasa odcieni koloru C1
- ③— ŚLUSARKA ALUMINIOWA W KOLORZE CZARNYM (RAL: 9017)
- ④— OBRÓBKĄ BLACHARSKĄ Z BLACHY STALOWEJ OCYNKOWANEJ, POWLEKANEJ W KOLORZE CZARNYM (RAL: 9017)
- ⑤— BALUSTRADA— SZKŁO HARTOWANE I LAMINOWANE, KLEJONE, GR. MIN 12MM

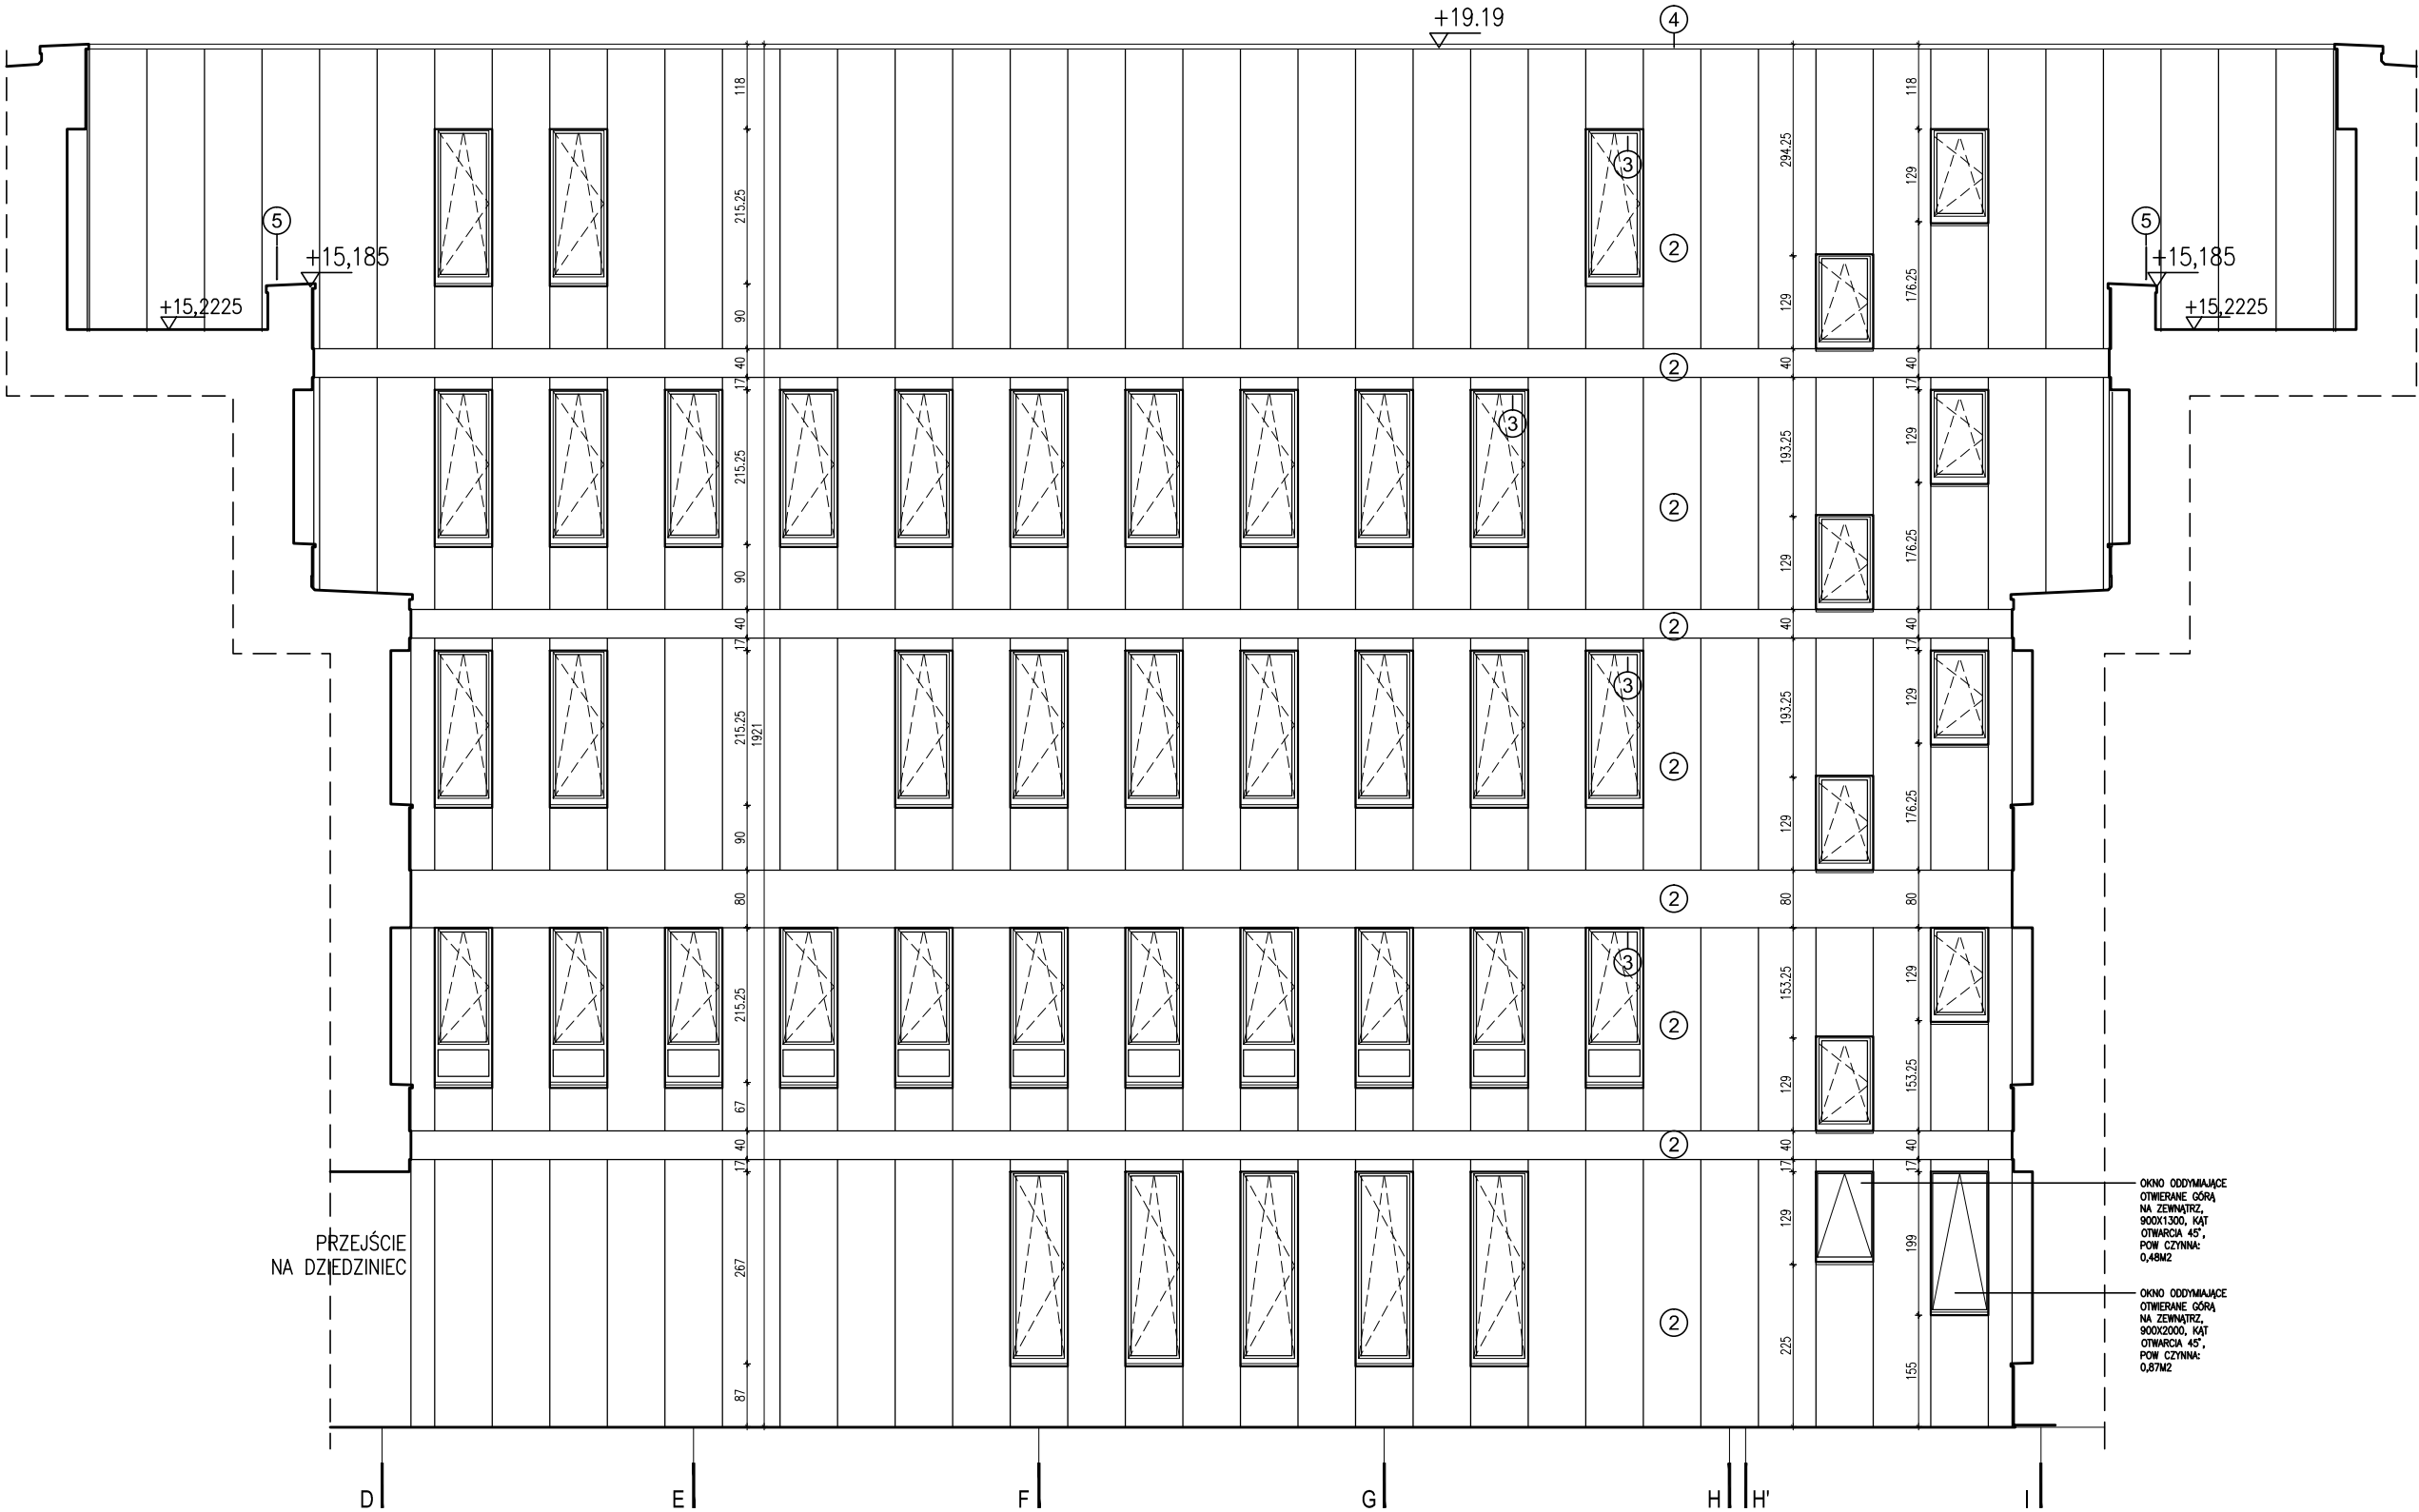

DACH BUDYNKU BIUROWEGO

+18,83  
▽ — — —

4 PIĘTRO BUDYNKU BIUROWEGO:  
LUCS

+15,0075  
▽ — — —

3 PIĘTRO BUDYNKU BIUROWEGO:  
SZNE

+11,385  
▽ — — —

2 PIĘTRO BUDYNKU BIUROWEGO:  
SZNK,  
RADCY PRAWNI

+7,7625  
▽ — — —

1 PIĘTRO BUDYNKU BIUROWEGO:  
SEKRETARIAT NACZELNIKA US,  
JEDNOSTKI KAS,  
DZIAŁ IT

+4,14  
▽ — — —

PARTER BUDYNKU BIUROWEGO:  
SALA OBSŁUGI PODATNIKA,  
SALA KONFERENCYJNA,  
SZNOP

±0,00=21,52m.n.p.m.  
▽ — — —

UWAGI:  
Wszystkie prawa autorskie dotyczące tego rysunku są własnością  
ARE STIASNY/WACŁAWEK Sp. z o.o. Niniejszy rysunek jest wydany  
pod warunkiem iż nie będzie kopiowany, ani udostępniany bez  
uzgodnienia z ARE STIASNY/WACŁAWEK Sp. z o.o.

Nie należy odmierzać wymiarów z rysunku, ani używać go jako  
szablonu. Przed przystąpieniem do prac budowlanych wszystkie  
wymiaru należy sprawdzić w naturze. W przypadku stwierdzenia  
niezgodności należy zwrócić się do projektanta. W przypadku  
rozbieżności wymiarowych pomiędzy rysunkami detali i całości  
projektowanego elementu podstawą wymiarowania są rysunki detali.

Inwestor:  
  
IZBA ADMINISTRACJI SKARBOWEJ  
W ZIELONEJ GÓRZE  
Ulica generała Władysława Sikorskiego 2  
65-454 Zielona Góra

Projektant:  
**aré** ARE STIASNY/WACŁAWEK Sp. z o.o.  
Stiasny & Wacławek Ul. Chmielna 24/3, 00-020 Warszawa  
t: (022) 826 31 66, 826 38 11

Projekt:  
BUDYNEK ADMINISTRACYJNY SIEDZIBY URZĘDU SKARBOWEGO  
ORAZ LUBUSKIEGO URZĘDU CELNO - SKARBOWEGO W  
GORZOWIE WIELKOPOLSKIM WRAZ Z ZAGOSPODAROWANIEM  
TERENU

Adres inwestycji: DZ EW. NR 352/1, 1857/3, 1857/4  
u zbiegu ulic Wał Okrzejny oraz Trasa Nadwarciańska  
Gorzów Wlkp., obręb 086101\_1.0010 Zamoście, woj. lubuskie

identyfikatory działek ewidencyjnych:  
086101\_1.0010.352/1  
086101\_1.0010.1857/3  
086101\_1.0010.1857/4

Faza projektu: PROJEKT BUDOWLANY

Tytuł rysunku  
**ELEWACJA ZACHODNIA  
WEWNĘTRZNA**

Skala  
1:100

Numer rysunku  
**VI - 195 - A - PB - 306 - B**

TOM	PROJEKT	BRANŻA	FAZA	TYP	NR RYS	REW
-----	---------	--------	------	-----	--------	-----

Generalny projektant: Podpis

mgr inż. arch. GRZEGORZ STIASNY nr upr.MA/021/03  
w spec.architektonicznej bez ograniczeń  
MOJA nr MA-1502

Współpraca:

mgr inż. arch. PIOTR GINDA

mgr inż. arch. MARIA LITYŃSKA

tech. arch. ALICJA OSTAFIN


Sprawdzający: Podpis

mgr inż. arch. JAKUB WACŁAWEK upr.nr St-18/79  
w spec.architektonicznej bez ograniczeń  
MOJA nr MA-0880

Data  
20 CZERWCA 2022

LEGENDA OZNACZEŃ:

- ②— TYNK MINERALNY CIENKOWARSTWOWY,  
Elewacje wykonane w kolorystyce jasnych beżów,  
paleta kolorystyczna na podst. StoColor System w przedziale od nr 32123;32135-32138 lub równorzędne dobrane ostatecznie na podst. próbnika kolorystycznego na etapie projektu wykonawczego po konsultacji z projektantem oraz Inwestorem.  
Kolorystyka elewacji wg StoColor System:  
Nr 32123, współczynnik odbicia światła — 65, klasa odcieni koloru C1  
Nr 32138, współczynnik odbicia światła — 78, klasa odcieni koloru C1  
Nr 32137, współczynnik odbicia światła — 70, klasa odcieni koloru C1  
Nr 32136, współczynnik odbicia światła — 62, klasa odcieni koloru C1  
Nr 32135, współczynnik odbicia światła — 52, klasa odcieni koloru C1
- ③— ŚLUSARKA ALUMINIOWA W KOLORZE CZARNYM (RAL: 9017)
- ④— OBRÓBKĄ BLACHARSKĄ Z BLACHY STALOWEJ OCYNKOWANEJ, POWLEKANEJ W KOLORZE CZARNYM (RAL: 9017)

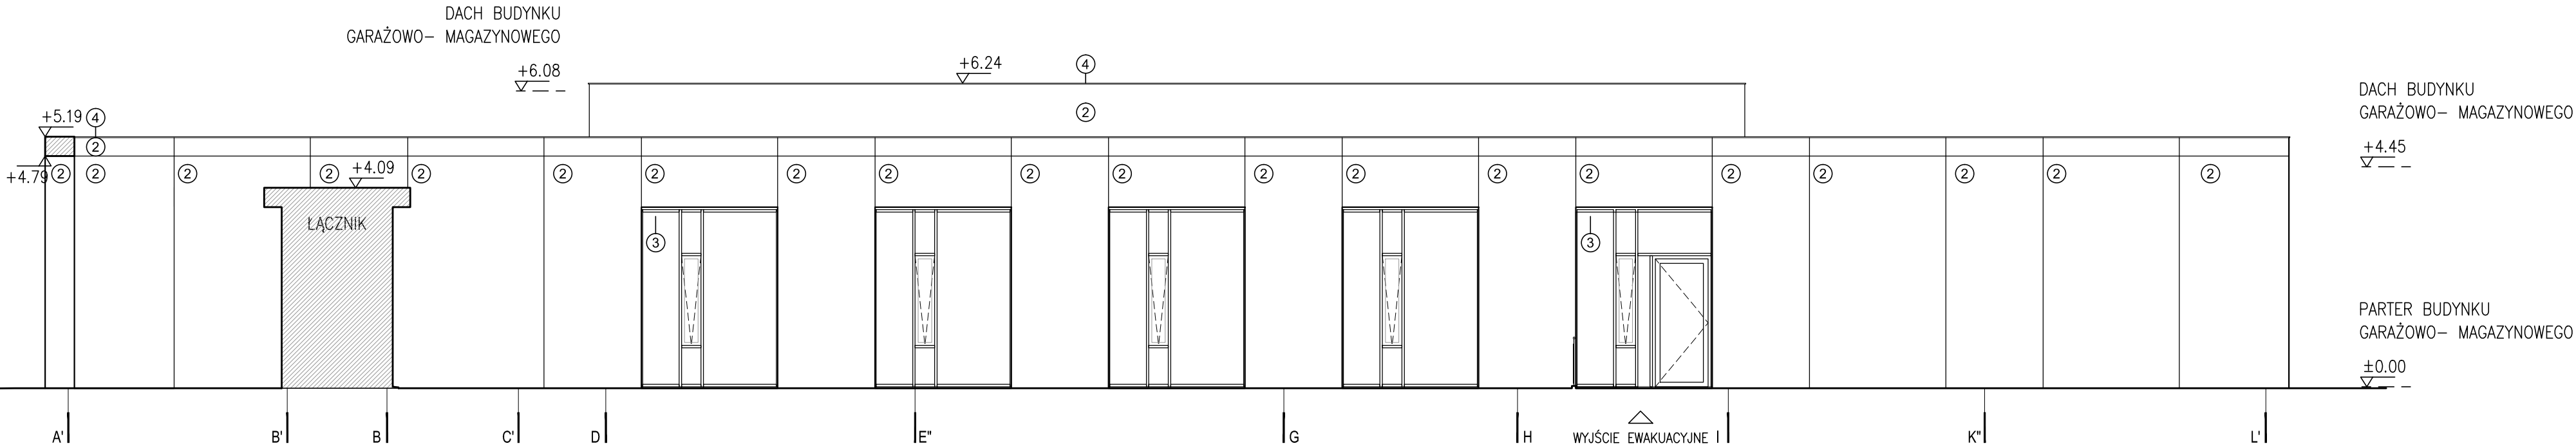

UWAGI:  
Wszystkie prawa autorskie dotyczące tego rysunku są własnością  
ARE STIASNY/WACŁAWEK Sp. z o.o. Niniejszy rysunek jest wydany  
pod warunkiem iż nie będzie kopiowany, ani udostępniany bez  
uzgodnienia z ARE STIASNY/WACŁAWEK Sp. z o.o.

Nie należy odmierzać wymiarów z rysunku, ani używać go jako  
szablonu. Przed przystąpieniem do prac budowlanych wszystkie  
wymiały należy sprawdzić w naturze. W przypadku stwierdzenia  
niezgodności należy zwrócić się do projektanta. W przypadku  
rozbieżności wymiarowych pomiędzy rysunkami detali i całości  
projektowanego elementu podstawą wymiarowania są rysunki detali.

Inwestor:  
IZBA ADMINISTRACJI SKARBOWEJ  
W ZIELONEJ GÓRZE  
Ulica generała Władysława Sikorskiego 2  
65-454 Zielona Góra

Projektant:  
**aré** STIASNY & WACŁAWEK  
ARE STIASNY/WACŁAWEK Sp. z o.o.  
Ul. Chmielna 24/3, 00-020 Warszawa  
t: (022) 826 31 66, 826 38 11

Projekt:  
BUDYNEK ADMINISTRACYJNY SIEDZIBY URZĘDU SKARBOWEGO  
ORAZ LUBUSKIEGO URZĘDU CELNO - SKARBOWEGO W  
GORZOWIE WIELKOPOLSKIM WRAZ Z ZAGOSPODAROWANIEM  
TERENU

Adres inwestycji:  
DZ EW. NR 352/1, 1857/3, 1857/4  
u zbiegu ulic Wał Okrzejny oraz Trasa Nadwarciańska  
Gorzów Wlkp., obręb 086101\_1.0010 Zamoście, woj. lubuskie

Identyfikatory działek ewidencyjnych:  
086101\_1.0010.352/1  
086101\_1.0010.1857/3  
086101\_1.0010.1857/4

Faza projektu:  
PROJEKT BUDOWLANY

Tytuł rysunku  
**ELEWACJA ZACHODNIA  
BUDYNKU MAGAZYNOWO-GARAŻOWEGO**

Skala		1:100				
Numer rysunku						
VI - 195 - A - PB - 307 - B						
TOM	PROJEKT	BRANŻA	FAZA	TYP	NR RYS	REW
Generalny projektant:				Podpis		
mgr inż.arch. GRZEGORZ STIASNY nr upr.MA/021/03 w spec.architektonicznej bez ograniczeń MOIA nr MA-1502						
Współpraca:						
mgr inż. arch. PIOTR GINDA						
mgr inż. arch. MARIA LITYŃSKA						
tech. arch. ALICJA OSTAFIN						
Sprawdzający:				Podpis		
mgr inż.arch. JAKUB WACŁAWEK upr.nr St-18/79 w spec.architektonicznej bez ograniczeń MOIA nr MA-0880						
Data				20 CZERWCA 2022		



