


MAPA DO CELÓW PROJEKTOWYCH	
Ulica: Kanałowa, dz. 638/9 Obręb Karsibór, 326301_1.0019 Miasto Świnoujście, 326301_1 Woj. zachodniopomorskie	GEOX POMIARY Jarogniew Ciołek Ostromice 59 72-510 Wolin tel. 514-675-063
SKALA 1 : 500 Układ współrzędnych : 2000-15 Poziom odniesienia wysokości Kronsztadt „86”	
Kierownik roboty : Jarogniew Ciołek upr. 21601	Wykonano w ramach roboty geodezyjnej BGM.6642.444.2017 zgłoszonej w MODGiK w Świnoujściu
Mapę do celów projektowych sporządzono przy wykorzystaniu: 1. mapy zasadniczej w skali 1: 500 ark. 5.209.15.01.4.1, 4.3 2. danych branżowych części uzbrojenia podziemnego 3. pomiaru innych obiektów wskazanych przez projektanta 4. opracowanych geodezyjnych elementów planu zagospodarowania przestrzennego (linie rozgraniczające, linie regulacyjne, osie ulie)	W zakresie opracowania znajdują się punkty osnowy geodezyjnej nr : 1.1106, 2.5020 podlegające ochronie na podst. art.15, art. 48 ust.1 pkt. 3 ustawy Prawo geodezyjne i kartograficzne. (Dz.U. 240 poz. 2027 z2005 r. Na Dz.U. nr 193 poz. Z 2010r.)
Na mapie do celów projektowych wykazano następujące uzgodnione przez ZUDP projekty sieci uzbrojenia terenu: kproj - 228/2009, wproj - 93/2014, eproj – 182/2014	
Mapa do celów projektowych została wykonana bez ustalenia obciążeń służebnościami gruntowymi ujawnionymi w księgach wieczystych.	
Informacje dodatkowe 1. Zakres pomiaru 2. Redakcja znaków zgodna z instrukcją techniczną K-1 (1979)/K1 (podstawowa Mapa Kraju z 1998 r.) 3. Mapa nadaje się do celów projektowych w zakresie pomiaru 4. Stopień kartometryczności mapy do celów projektowych jest zgodny z przepisami instrukcji technicznej K-1 (1979)/K1 (Podstawowa Mapa Kraju z 1998 r.) 5. Wszystkie trwałe obiekty budowlane podlegają wytyczeniu przez jednostkę wykonawstwa geodezyjnego 6. Nie wyklucza się istnienia w terenie również uzbrojenia, o którym brak było informacji branżowych i nie zostało odnalezione w czasie inwentaryzacji geodezyjnej. 7. Karta rejestracyjna i płyta CD z plikami *dwg, stanowią integralną część wtórnika 8. Wtórnik sporządzono metodą : wektoryzacja mapy 9. Mapa zgodna z przepisami par.79 ust.5 Rozporządzenia MSWiA z dnia 9.11.2011r. (Dz.U.Nr263, poz.1572) nadaje się do projektowania budynków w odległości mniejszej niż 4.0 m od granicy nieruchomości. - nie dotyczy. 10. Nie wykonano czynności określonych w par. 80 ust. 4 Rozporządzenia MSWiA z dnia 9.11.2011r. (Dz.U. Nr263, poz. 1572)	Granice i nr działek ewidencyjnych według danych MODGiK w Świnoujściu z dnia 11.08.2017r.
	Rejestracja
Uzbrojenie opracowano na podstawie : 1.Danych branżowych – z literą B 2.Pośredniego ustalenia przebiegu aparaturą elektro-magnetyczną - z literą A 3.Bezpośrednich pomiarów powykonawczych – bez litery. 4.Digitalizacji – z literą D. W związku z tym w częściach 1 i 2 nie gwarantuje się kompletności, a dokładność położenia uzbrojenia na mapie może być niższa od dokładności kartometrycznej mapy	
Aktualność mapy do celów projektowych na dzień : 23-08-2017 r.	Kierownik jednostki wykonawstwa geodezyjnego : Sporządził dnia 31.08.2017 r.

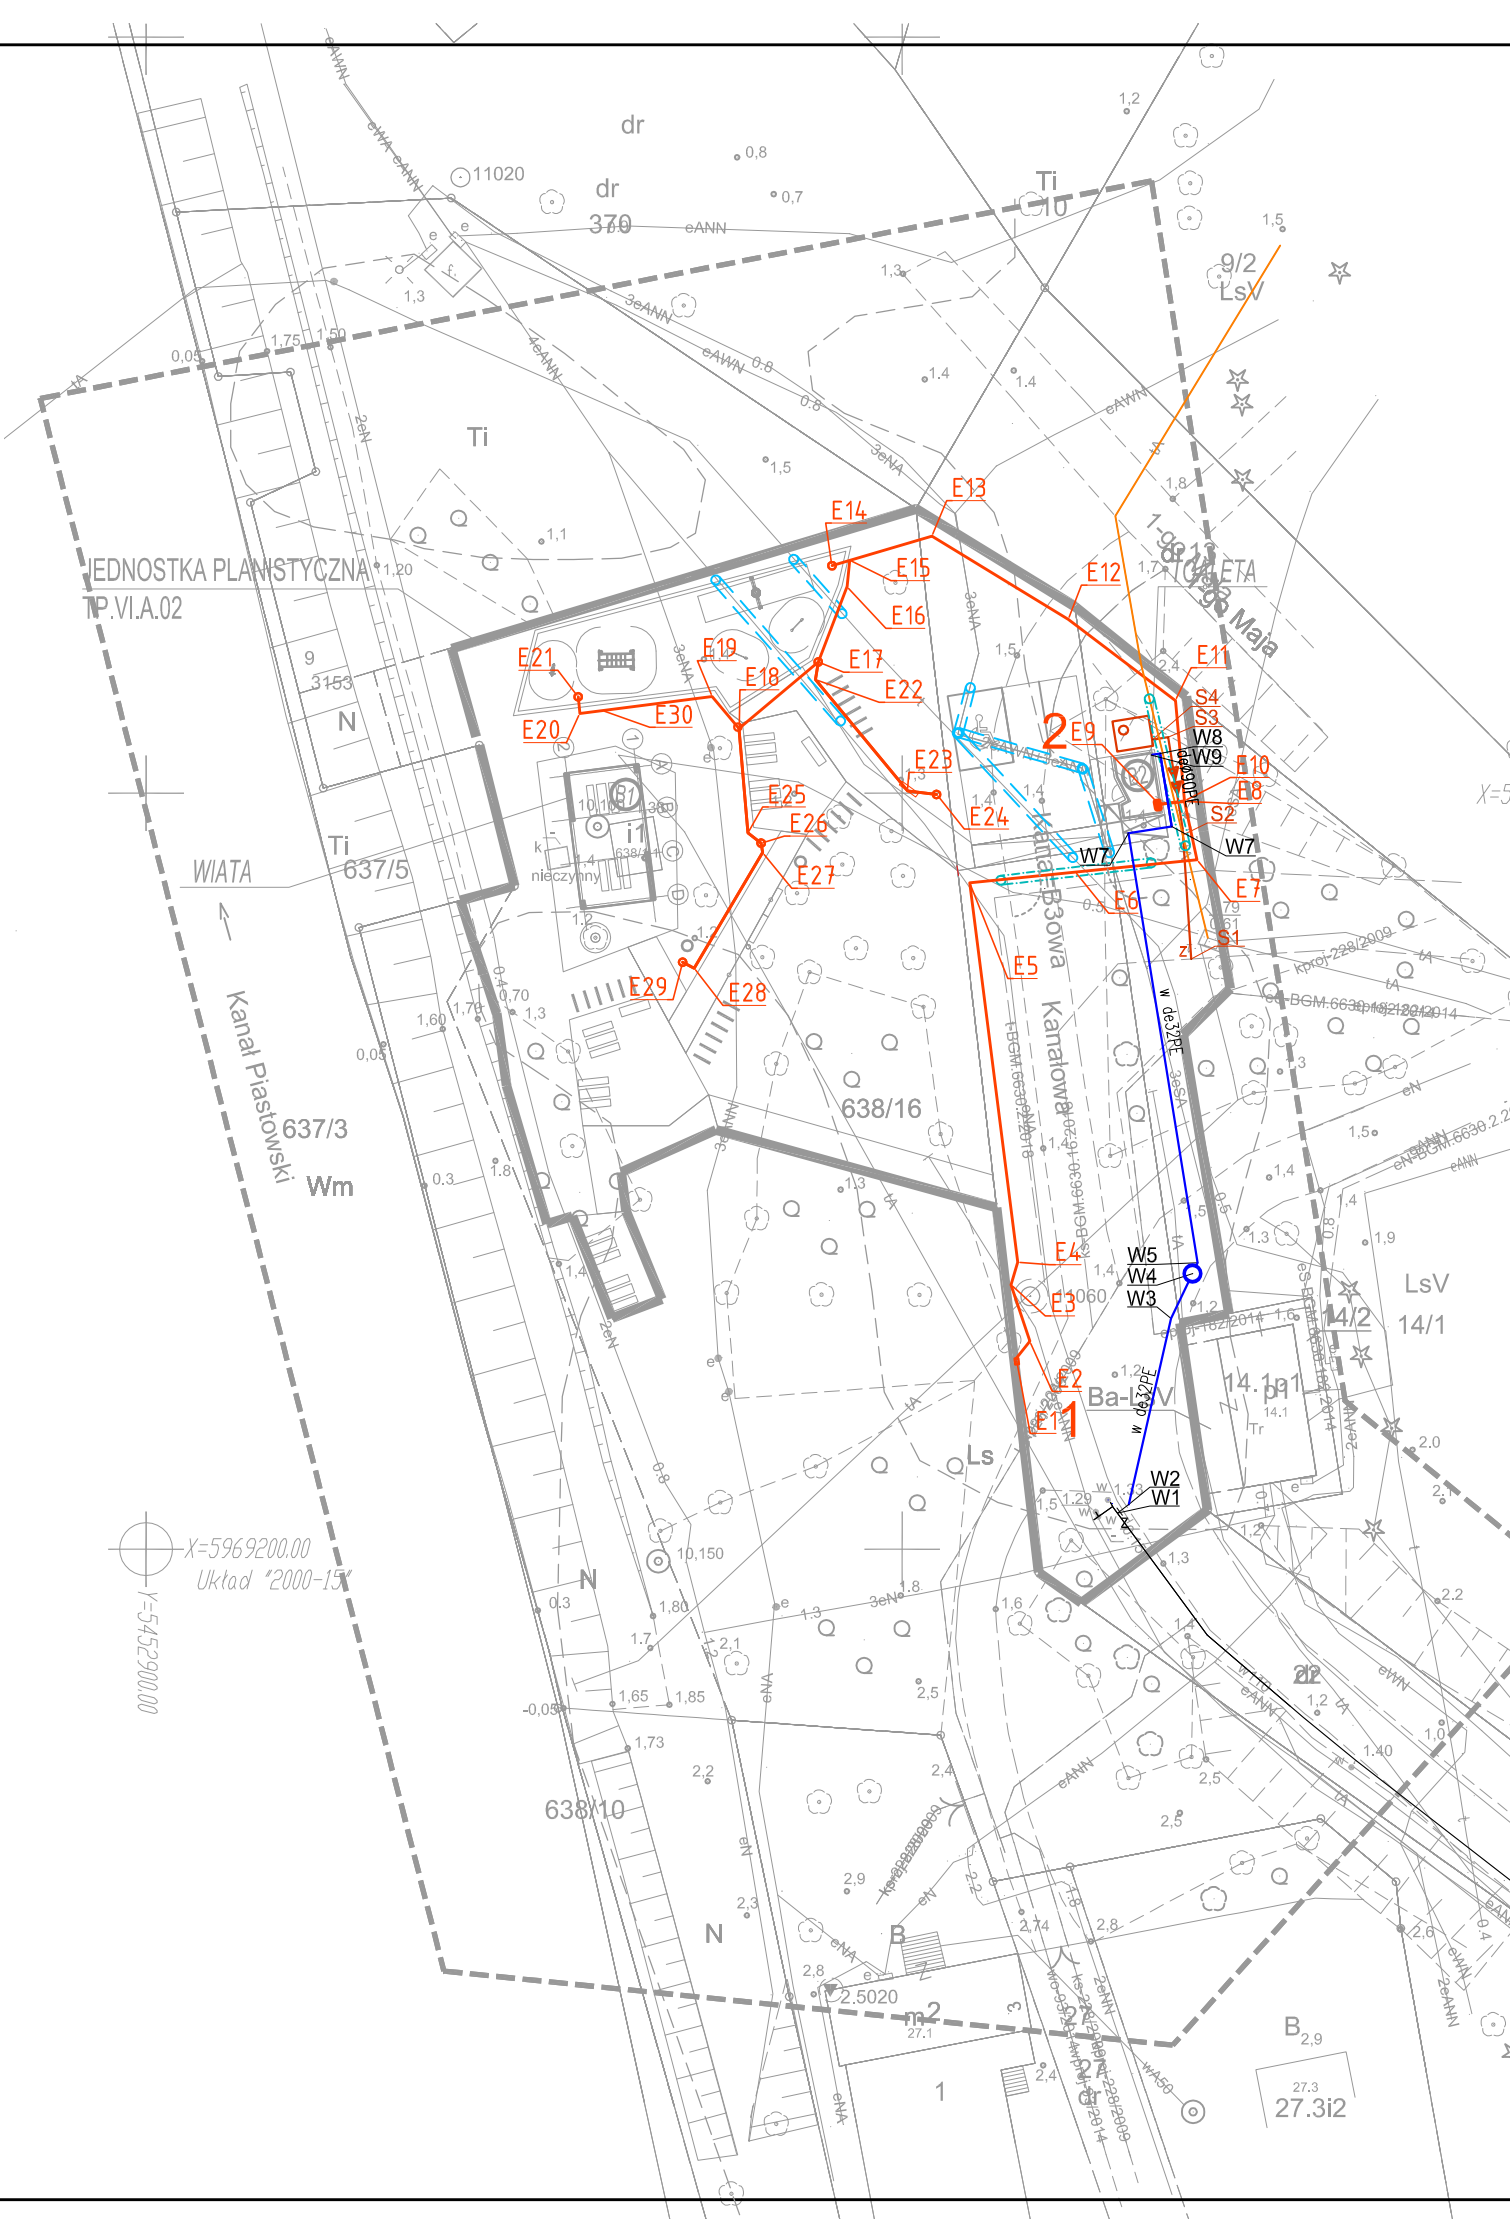

LEGENDA:	
	zakres opracowania/ zakres objęty wnioskiem
	projektowane obiekty
BRANŻA ELEKTRYCZNA	
1	ZK1-1P- złącze kablowo- pomiarowe planowane przez ENEA OPERATOR
2	SO1-proj.szafka oświetlenia
3	proj. kable niskiego napięcia w rurach osłonowych gętkich karbowanych RHDPE-Ø50mm
4	przepust/przecisk bezwykopowo- kabel w rurze do przewiertów RHDPEp - Ø50mm na gł. 1,0m
	OZ1-latarnia LED 33W ; h=6m
	OZ2-kinkiet metalowy 18W/1800 lm; IP44- w wiacie
5	proj. rury dzielone pomarańczowe/ niebieskie; Ø110mm/750N -zabezpieczenie kabli telekomunikacyjnych/ energetycznych- oddzielne na każdym z kabli
BRANŻA SANITARNA	
	projektowane przyłącze wody
	projektowana przyłącze kanalizacji sanitarnej podciśnieniowej

Maple

Maple sp. z o.o.
Al. Korfatego 76
40-161 Katowice
info@maplestudio.eu
NIP 634 291 1067

Architecture
& Design

maplestudio.eu

NAZWA INWESTYCJI:

**ZAGOSPODAROWANIE TERENÓW NA
MIEJSCA PIKNIKOWE DO GRILLLOWANIA NA
WYSPIE KARSIBÓR W ŚWINOUJŚCIU**

ADRES INWESTYCJI:
Świnoujście, ul.Kanałowa

INWESTOR:
Gmina Miasto Świnoujście
ul. Wojska Polskiego 1/5
Świnoujście

TEMAT RYSUNKU:
**PROJEKT ZAGOSPODAROWANIA TERENU
PLANSZA KOORDYNACYJNA SIECI**

BRANŻA ARCHITEKTURA
PROJEKTOWAŁ:
mgr inż. arch. Sylwia Kołowiecka
upr. bud. nr 4/ZPOIA/2006
w specjalności architektonicznej

SPRAWDZIŁ:
mgr inż. arch. Paulina Rychlicka
upr. bud. nr 23/ZPOIA/2006
w specjalności architektonicznej

BRANŻA DROGOWA
PROJEKTOWAŁ:
mgr inż. Błażej Pacholek
upr.bud. nr ZAP/0087/PWOD/15
w specjalności inż.drogowej

BRANŻA SANITARNA
PROJEKTOWAŁ:
mgr inż. Mariusz Carlo
upr. bud. nr ZAP/0106/PWOS/11

SPRAWDZIŁ:
mgr inż. Jakub Gluchowski
upr. bud. nr ZAP/0222/POOS/12

BRANŻA ELEKTRYCZNA
PROJEKTOWAŁ:
inż. Antoni Wesoly
upr. bud. nr 401/80
w specjalności elektrycznej

OPRACOWAŁ:
mgr inż. Maciej Fułat

SPRAWDZIŁ:
mgr inż. Jerzy Horak
upr. bud. nr 197/2001
w specjalności elektrycznej

BRANŻA:
ARCHITEKTURA, DROGOWA
1:500

FAZA:
PB
NR RYS.
Z-02

PAWA AUTORSKIE ZASTRZEŻONE.
PROJEKT TEN JEST CHRONIONY PRAWEM
ZGODNIE Z USTAWĄ O PRAWIE AUTORSKIM.
KOPIOWANIE, POWIELANIE, ODSTĘPOWANIE I
DOKONYWANIE ZMIAN BEZ ZGODY AUTORA JEST
ZABRONIONE I PODLEGA KARZE.