


LEGENDA

- kanalizacja sanitarna tłoczna PE RC 90-110mm
— sieć kanalizacji sanitarnej PVC 200mm
— przyłącza kanalizacji sanitarnej PVC 160mm
 PS- przepompownia ścieków

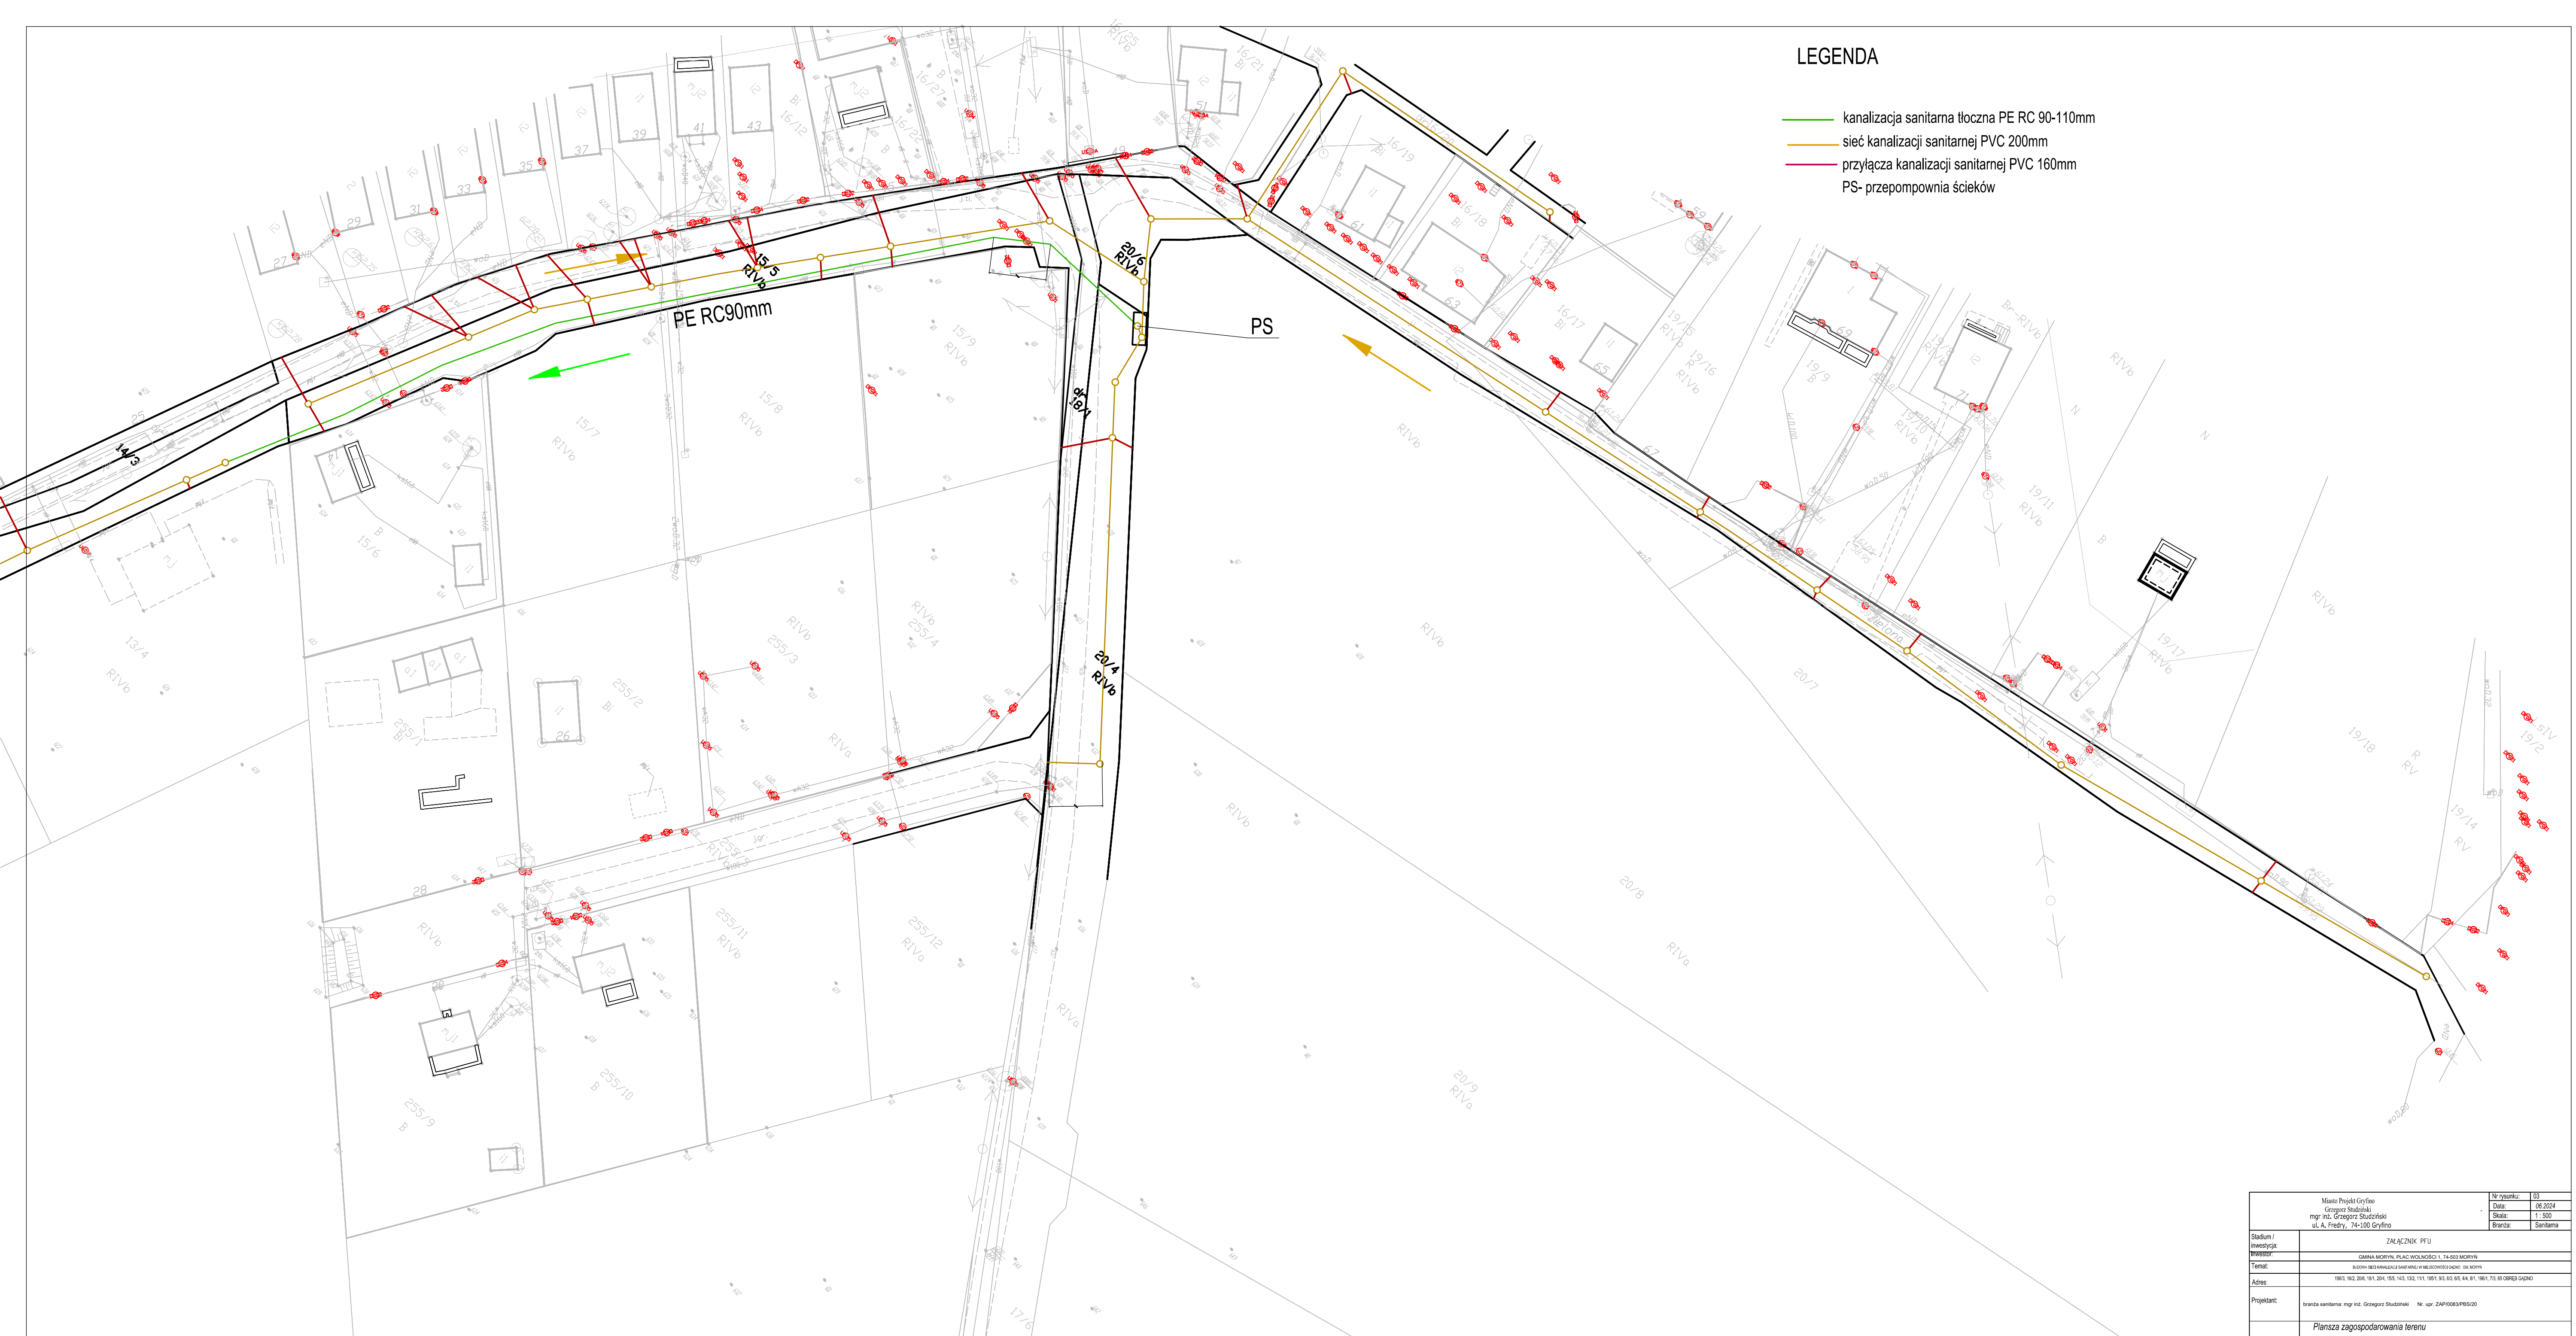

<p>Miasto Proszki Gryfno (Grygory Studzinski) mgr inż. Grzegorz Studzinski ul. A. Fredry, 74-100 Gryfino</p>		<p>Nr rysunku: 03 Data: 06.2024 Skala: 1 : 500 Branża: Sanitarna</p>
<p>Stadium / inwestycja</p>	<p>ZNAČAZNIK PFU</p>	
<p>WYBORY:</p>	<p>GMINA MORYN, PLAC WOLNOŚCI 1, 74-503 MORYN</p>	
<p>Temat:</p>	<p>KLASA III WODOWODZIANE W MIEJSCOWOŚCI DĄBNO, DOK. MORYN</p>	
<p>Adres:</p>	<p>1963, 192, 204, 191, 204, 195, 143, 192, 111, 195, 193, 63, 64, 61, 1961, 73, 65 OBRĘB DĄBNO</p>	
<p>Projektant:</p>	<p>branża sanitarna mgr inż. Grzegorz Studzinski Np. uzp. ZAP/005/PBS/20</p>	
<p><i>Plansza zagospodarowania terenu</i></p>		