


Projekt zagospodarowania terenu pod budowę mini tężni wraz z niezbędną infrastrukturą techniczną - powiększenie.

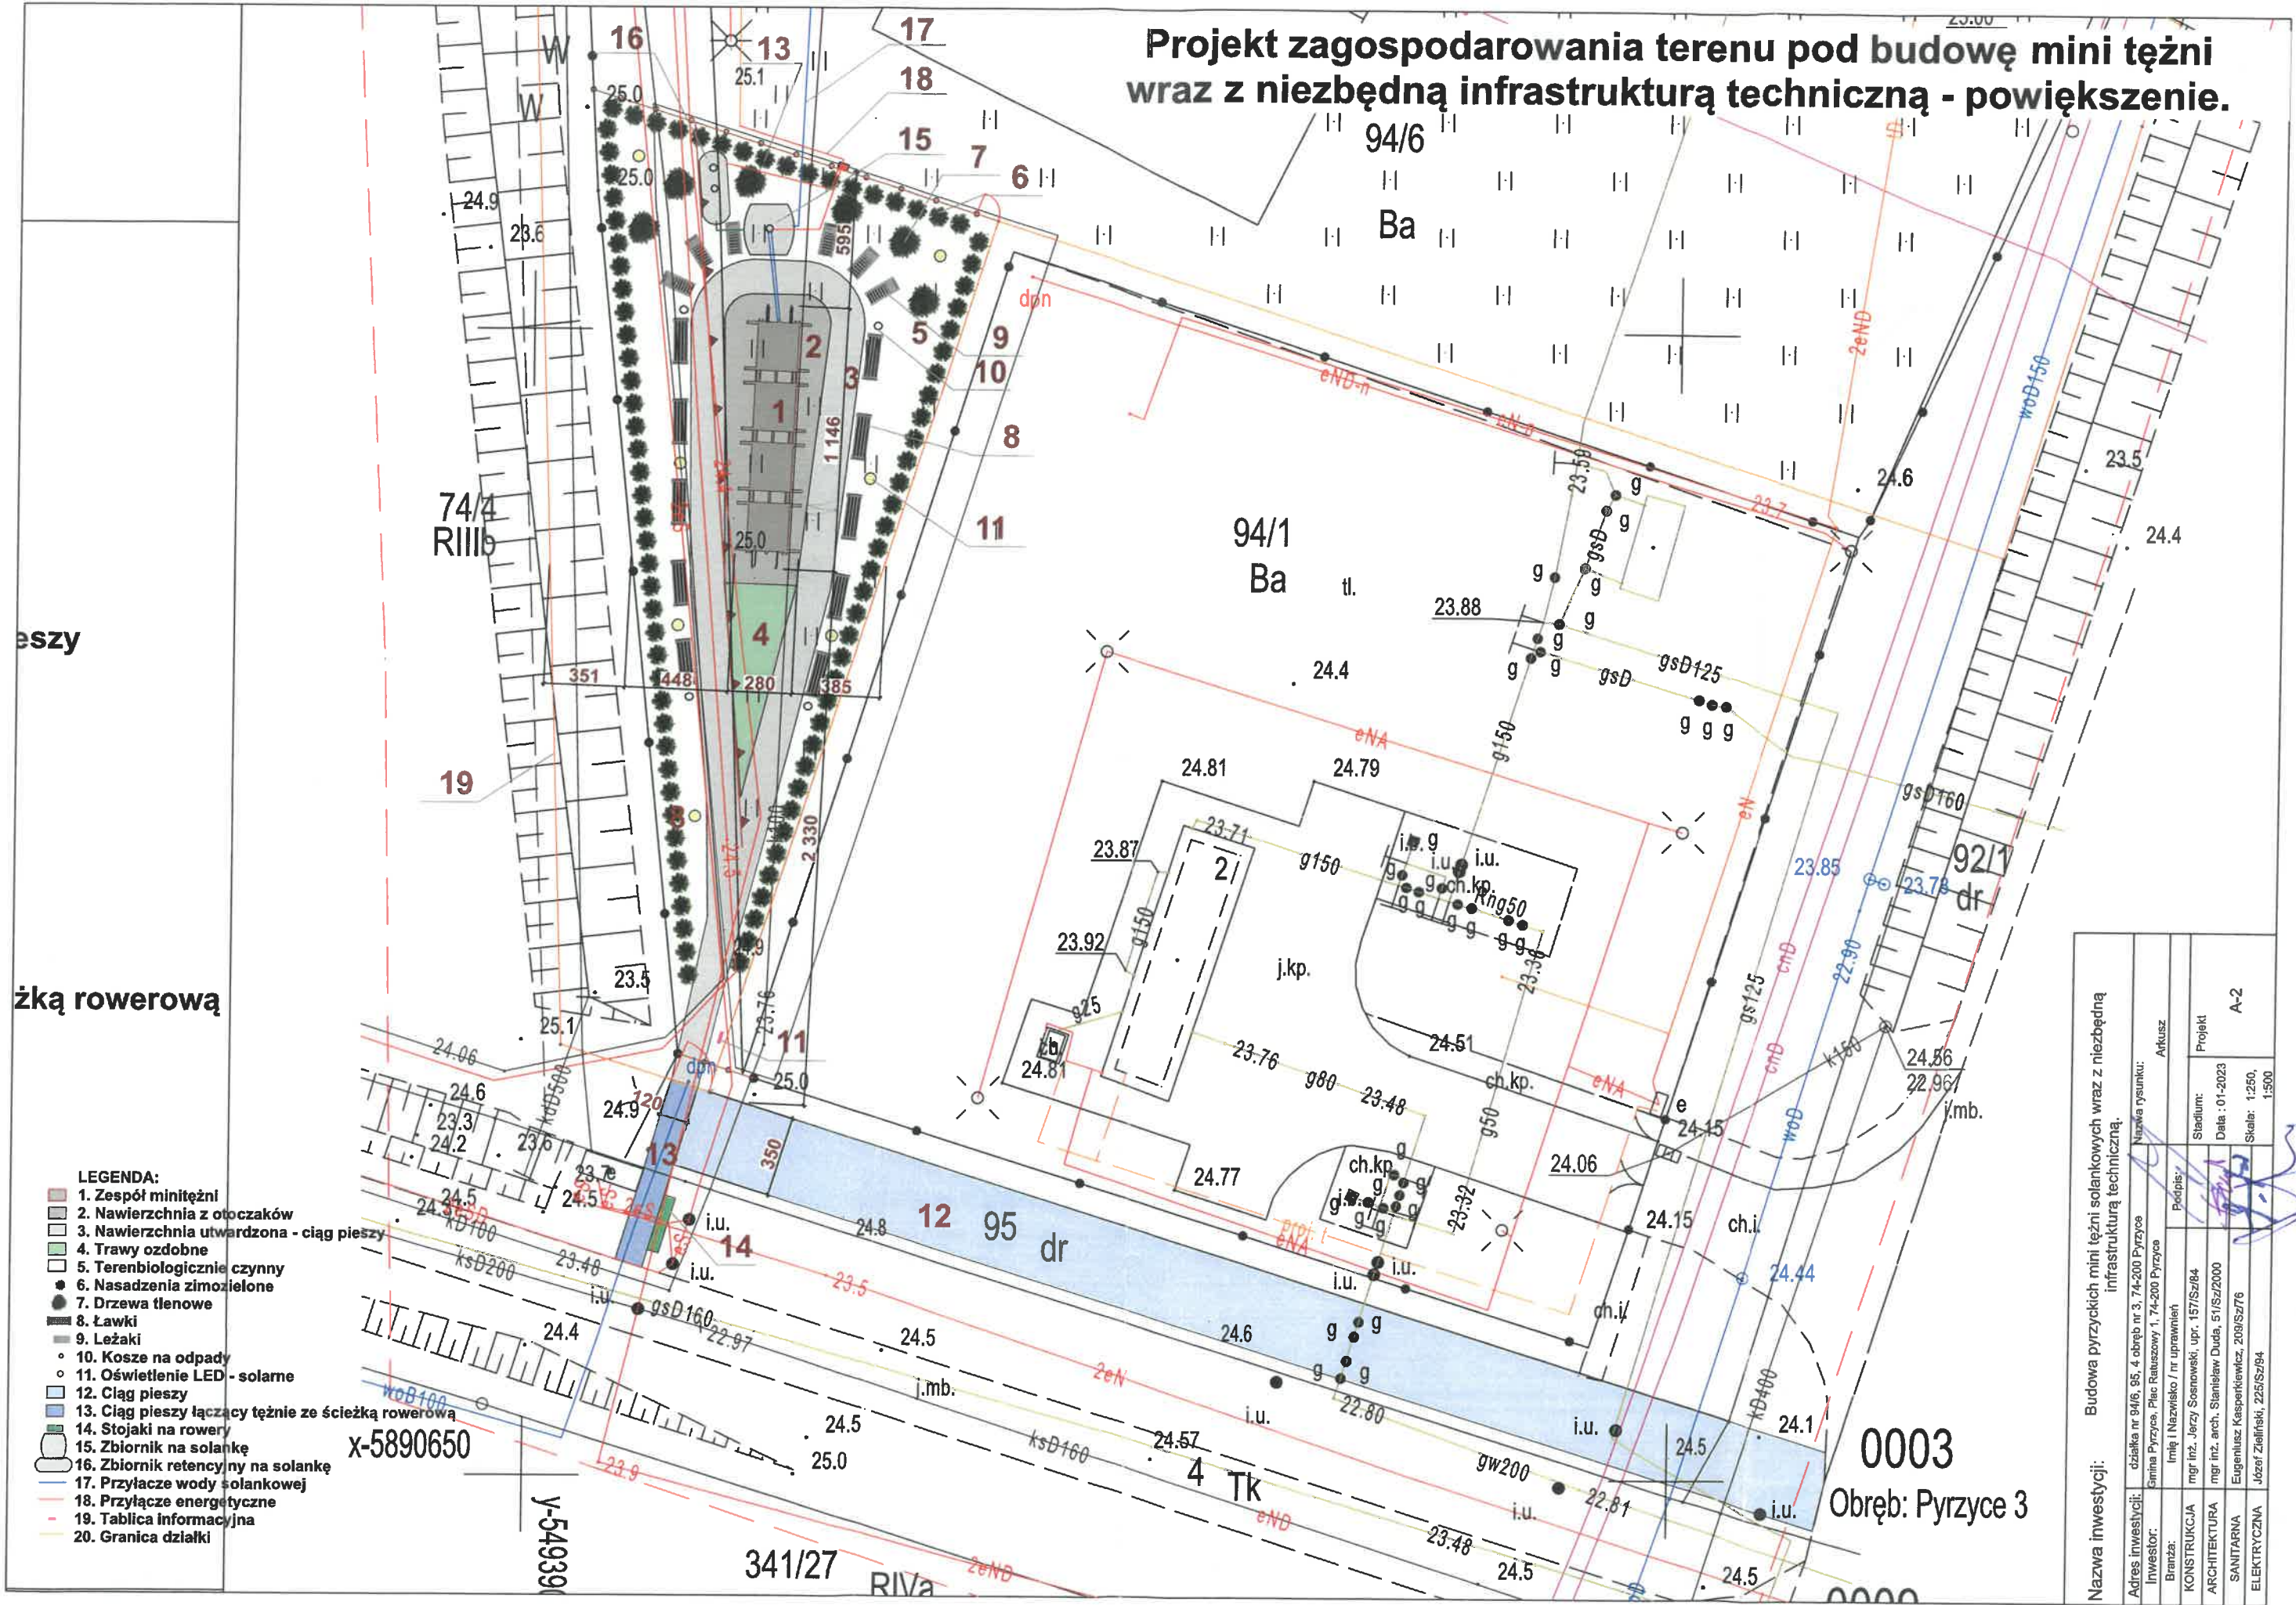

eszy
żką rowerową

- LEGENDA:**
- 1. Zespół mini-tężni
 - 2. Nawierzchnia z otoczków
 - 3. Nawierzchnia utwardzona - ciąg pieszy
 - 4. Trawy ozdobne
 - 5. Terenbiologicznie czynny
 - 6. Nasadzenia zimozielone
 - 7. Drzewa tlenowe
 - 8. Ławki
 - 9. Leżaki
 - 10. Kosze na odpady
 - 11. Oświetlenie LED - solarne
 - 12. Ciąg pieszy
 - 13. Ciąg pieszy łączący tężnię ze ścieżką rowerową
 - 14. Stojaki na rowery
 - 15. Zbiornik na solankę
 - 16. Zbiornik retencyjny na solankę
 - 17. Przyłącze wody solankowej
 - 18. Przyłącze energetyczne
 - 19. Tablica informacyjna
 - 20. Granica działki

x-5890650

y-549390

341/27 RIVA

0003
Obręb: Pyrzyce 3

Nazwa inwestycji: Budowa pyrzyckich mini tężni solankowych wraz z niezbędną infrastrukturą techniczną.		Nazwa rysunku: Arkusz	
Adres inwestycji: ul. Ratuszowa 1, 74-200 Pyrzyce	Investor: Gmina Pyrzyce, Plac Ratuszowy 1, 74-200 Pyrzyce	Projektant: Imię i Nazwisko / nr uprawnień	Projekt: A-2
Branża: KONSERWACJA	mgr inż. Jerzy Soanowski, upr. 157/Sz/84	Podpis: [Signature]	Stadium: Stadium
ARCHITEKTURA	mgr inż. arch. Sławomir Duda, 51/Sz/2000		Data: 01-2023
SANITARNIA	Eugeniusz Kasperiak, 208/Sz/76		Skala: 1:250
ELEKTRYCZNA	Józef Zieliński, 225/Sz/84		1:500