

MAPA DO CELÓW PROJEKTOWYCH
SKALA 1: 500

woj.: kujawsko-pomorskie
pow.: nakielski
gmina: Nakło nad Notecią [041003_5]
obręb: Lubaszcz [0007], dz. ew. 136/5
Id. zgłoszenia: SWG.6640.1968.2020
PUWG 2000 s. 6; układ wysokościowy Kronsztadt 86
Arkusz mapy w układzie 2000 s. 6: 6.193.17.01.4.4, -06.2.2
Mapa stanowi pochodną analogowej mapy zasadniczej ark. 354.141.013, -061

Mapę wykonano bez badania obciążeń służebnościami gruntowymi.
Przebieg granic działek ewidencyjnych jest zgodny z danymi EGiB.
Na terenie przedstawionym na niniejszej mapie może wystąpić dodatkowe uzbrojenie podziemne nieposiadające dokumentacji inwentaryzacyjnej i niedające się wykryć aparaturą.
Mapa niniejsza może służyć do opracowania projektu technicznego i uzgodnienia w ZUD.
Mapę opracował mgr inż. Michał Siejna w dniu 14.09.2020 r.
Zakres opracowania:


Wykonawca: KMS GEODEZJA
mgr inż. Michał Siejna
ul. Dąbrowskiego 6; 89-100 Nakło nad Notecią
NIP 558-180-41-50, REGON 381331032

Kierownik prac geodezyjnych: mgr inż. Karolina Siejna
geodeta uprawniony
nr świadectwa 22635

Potwierdzam za zgodność z oryginałem
kopii mapy do celów projektowych:

Temat opracowania:		
ROZBUDOWA UKŁADU TECHNOLOGICZNEGO OCZYSZCZALNI ŚCIEKÓW ORAZ BUDOWA SILOSU NA DZ. NR 136/5, OBR. LUBASZCZ, GM. NAKŁO NAD NOTECIĄ		
Temat rysunku:		
PROJEKT ZAGOSPODAROWANIA TERENU		
Inwestor:		
KOMUNALNE PRZEDSIĘBIORSTWO WODOCIĄGÓW I KANALIZACJI SP. Z O.O. UL. DRZYMAŁY 4a, 89-100 NAKO NAD NOTECIĄ		
Projektował:		Sprawdził:
Opracowała:		
Data:	Branża:	Nr rys.: PZT-01
19.09.2024	PZT	Skala: 1:500

LEGENDA	
①	BUDYNEK TECHNOLOGICZNY OBJĘTY OPRACOWANIEM
②	PROJEKTOWANY FUNDAMENT POD SILOS
③	PROJEKTOWANY SILOS DO WAPNA
④	PROJEKTOWANY MUR OPOROWY h=1,2m
	ISTNIEJĄCE PŁACE UTWARDZONE
	PROJEKTOWANE PŁACE UTWARDZONE
	GRANICE TERENU
	PROJEKTOWANE WEJŚCIE DO BUDYNKU
	ISTN. OGRODZENIE DO ROZBIÓRKI
p.p.p.=60.60 m.n.p.m.	
ISTNIEJĄCY UKŁAD KOMUNIKACYJNY DZIAŁKI T.J. MIEJSCA POSTOJOWE, BRAMA WJAZDOWA FURTKA, ORAZ MIEJSCE NA ODPADY - BEZ ZMIAN	

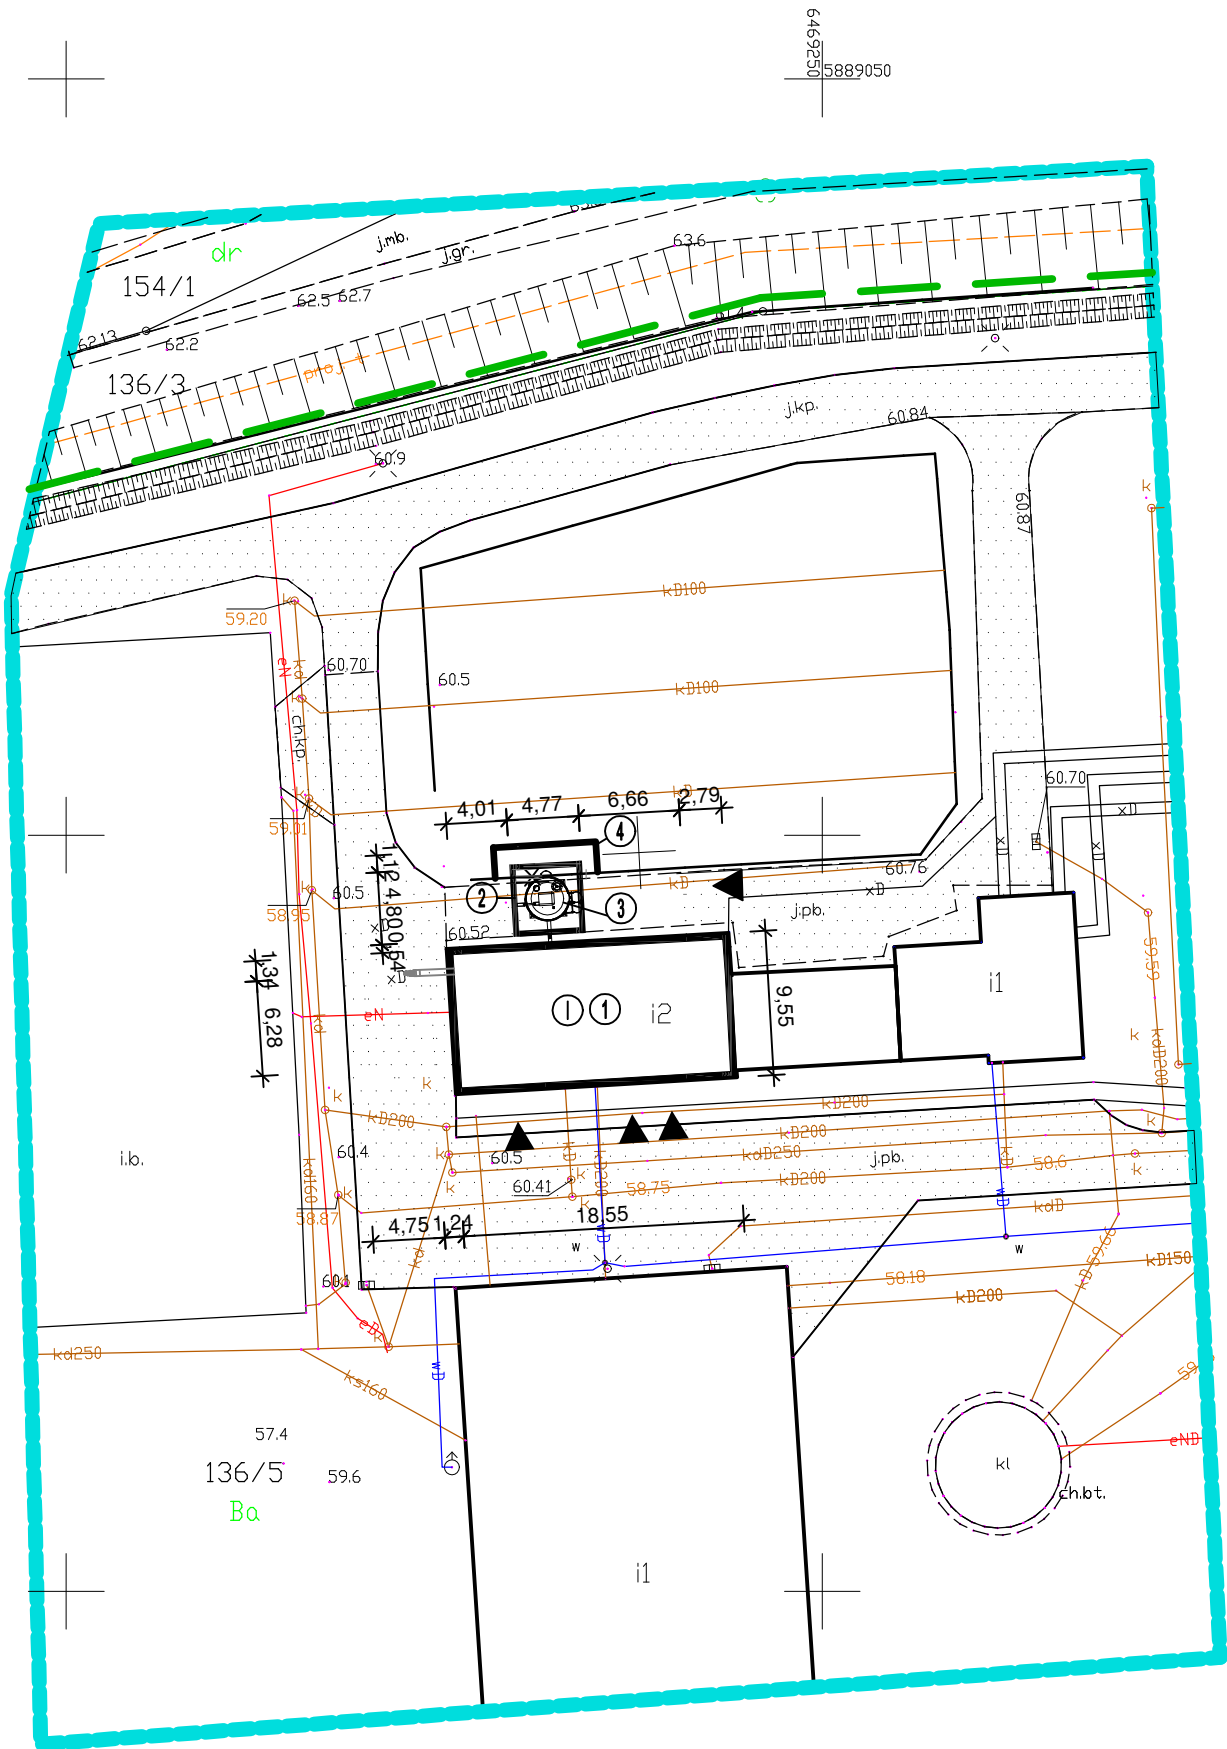

PROJEKT ZAGOSPODAROWNIA TERENU
SKALA 1:500

BUDOWA LINII DO HIGIENIZACJI OSADÓW ŚCIEKOWYCH
W OCZYSZCZALNI ŚCIEKÓW W NAKLE
dz. nr 136/5, obręb LUBASZCZ, GM. NAKŁO NAD NOTECIĄ