



UKŁAD PODKONSTRUKCJI (SŁUPKÓW) DLA PANELI PROSTYCH

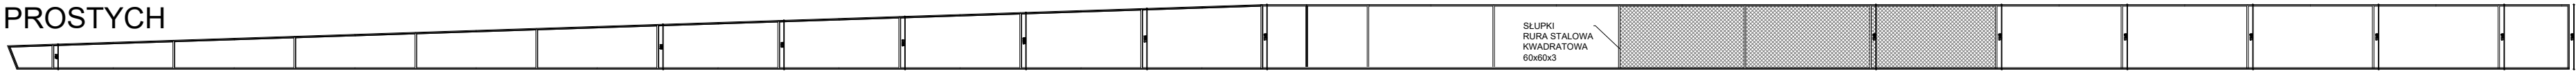


ZESTAWIENIE PROFILI PODKONSTRUKCJI

I.p.	element	dł.elem. [mm]	dł. łączna [mb]
1.	słupki 60x60x3 (panele proste)	880 - 1640	352,0
2.	profile ukośne (panele A i B) rura stalowa 60x40x3	150 - 1250	402,0
3.	profile poziome (panele A i B) rura stalowa 80x40x4	3550 - 12150	210,5
4.	profile ramy (panele A i B) rura stalowa 80x40x4	3530 - 14340	146,5


WĘZŁ PODKONSTRUKCJI

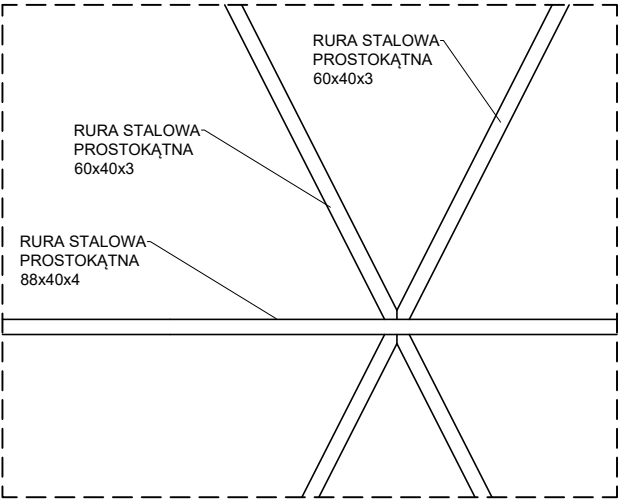

DETALE PANELI Z SIATKI typ "A" i "B"

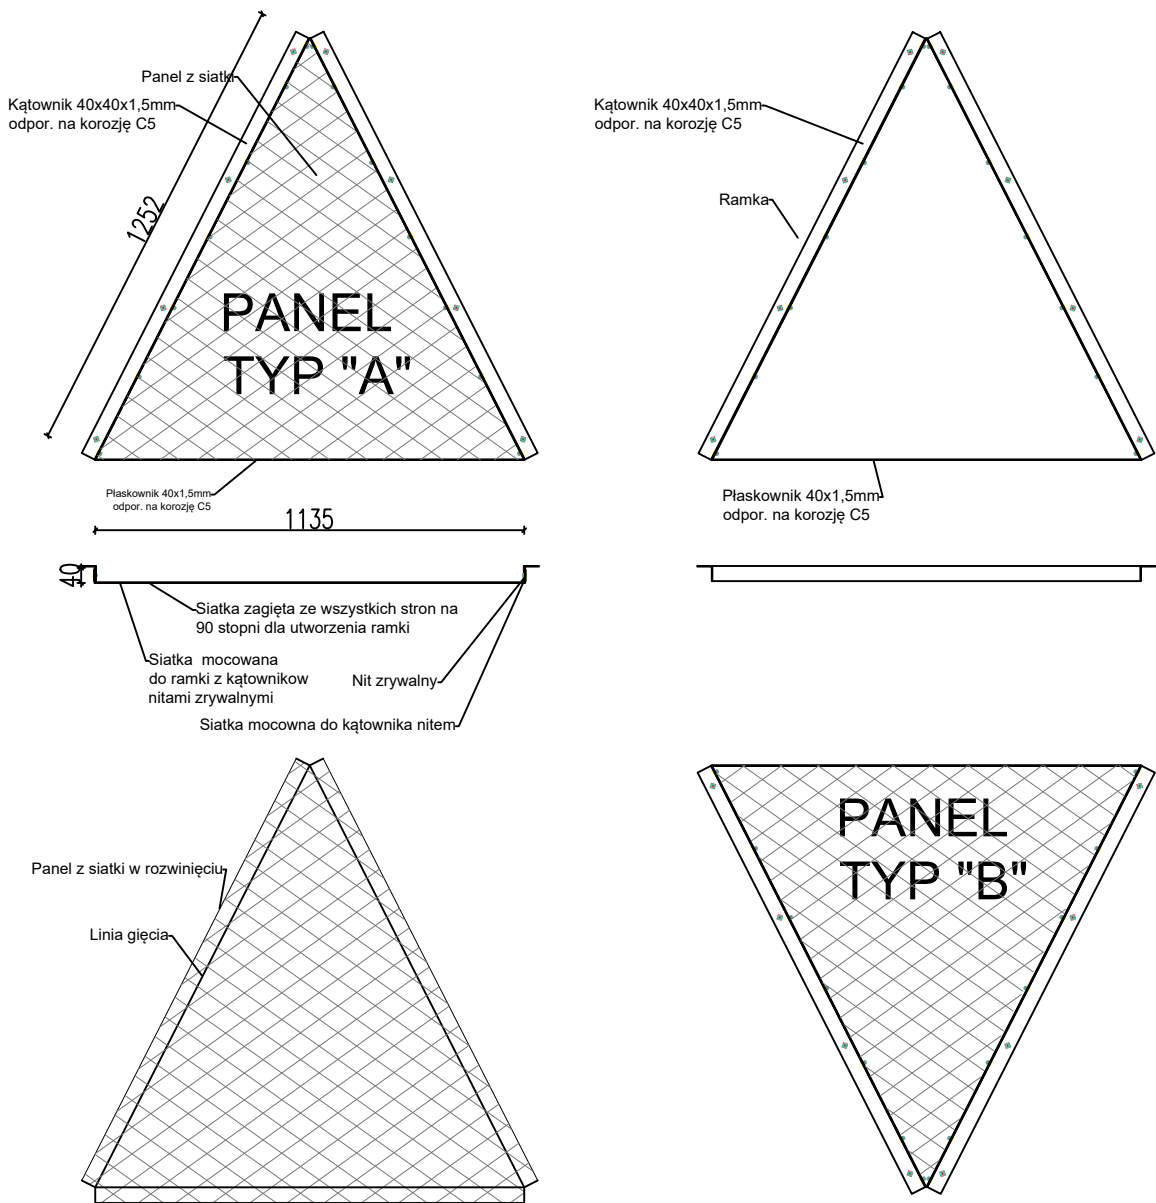

UKŁAD PODKONSTRUKCJI DLA PANELI typu "A" i "B"

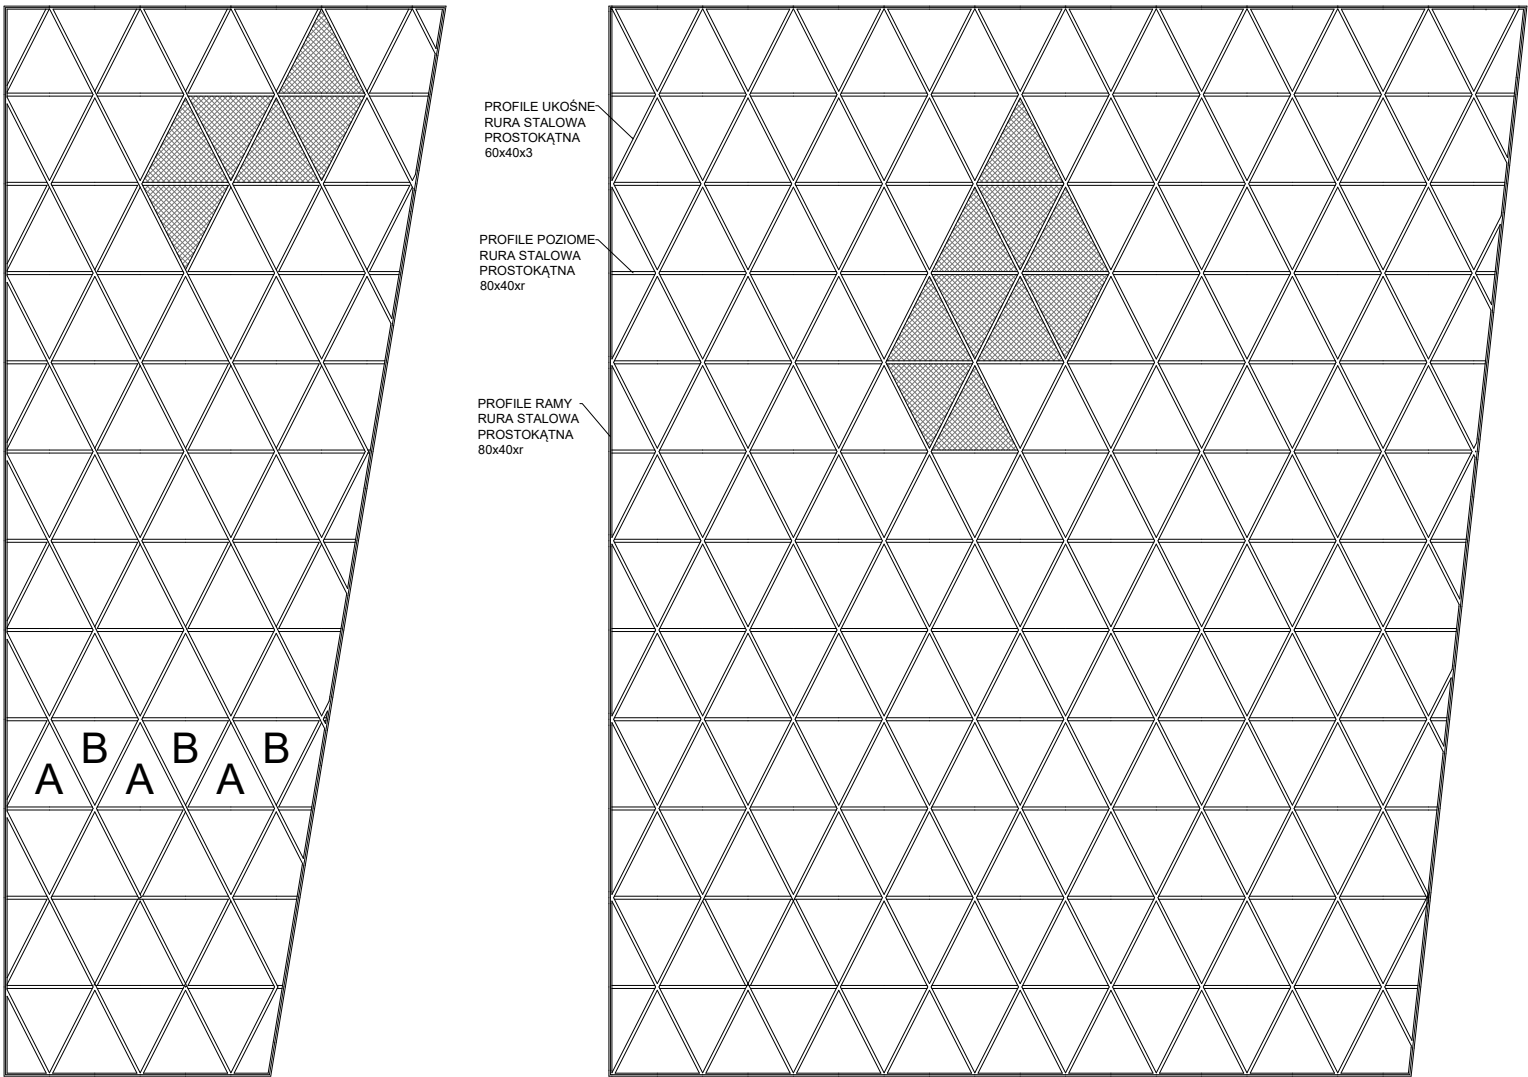

<div></div> <div>PRZEDSIĘBIORSTWO ORGANIZACJI INWESTYCJI ALLPLAN Sp. z o.o. ul. Mahoniowa 14, 85-390 Bydgoszcz</div>		
FAZA / PHASE: PROJEKT WYKONAWCZY		
TYTUŁ / SUBJECT: Budowa Punktu Obsługi Ruchu Turystycznego wraz parkingiem wielostanowiskowym, elementami zagospodarowania terenu oraz z budową i przebudową infrastruktury technicznej na plw. Westerplatte		
ADRES / ADDRESS: Westerplatte, 80-001 Gdańsk j. ewid. 226101_1; dz. ew. 32, 33, 34, 37, 38/2 obręb ewid. 0062, 15/1 obręb 0144		
BRANŻA / INDUSTRY: ARCHITEKTURA		
INWESTOR / CLIENT: Muzeum II Wojny Światowej w Gdańsku pl. Władysława Bartoszewskiego 1, 80-862 Gdańsk		
PROJEKTANT / DESIGNER MGR INŻ. ARCH. HANNA JACEWICZ	NR DEC. O NADANIU UPRAWNIEN WP-OIA/OKK/UpB/5/2010	PODPIS / SIGNATURE
SPECJALNOŚĆ / SPECIALTY Uprawnienia budowlane do projektowania bez ograniczeń w specjalności architektonicznej		
PROJEKTANT / DESIGNER MGR INŻ. ARCH. BARTOSZ SZUBSKI	NR DEC. O NADANIU UPRAWNIEN KPOKK IA 50/2008	PODPIS / SIGNATURE
SPECJALNOŚĆ / SPECIALTY Uprawnienia budowlane do projektowania bez ograniczeń w specjalności architektonicznej		
SPRAWDZIEL/VERIFIED BY MGR INŻ. ARCH. PAWEŁ NALEWAJSKI	NR DEC. O NADANIU UPRAWNIEN 203/POOKK/V/2021	PODPIS / SIGNATURE
SPECJALNOŚĆ / SPECIALTY Uprawnienia budowlane do projektowania bez ograniczeń w specjalności architektonicznej		
ZESPÓŁ PROJEKTOWY: MGR INŻ. ARCH. AGATA FIAŁKOWSKA MGR INŻ. ARCH. ALEKSANDRA KELER INŻ. ARCH. KLAUDIA ZIENTARA		PODPIS / SIGNATURE
TEMAT / SUBJECT ELEWACJA Z SIATKI CIĘTO-CIĄGNIONEJ	NR RYSUNKU / DRAWING NUMBER PW_A.4.23	REWIZJA
DATA / DATE CZERWIEC 2023		SKALA / SCALE 1:20 , 1:100