


MAPA ZASADNICZA BEZ SPRAWDZENIA W TERENIE
Powiat miński Miasto 141201_1, Mińsk Mazowiecki
Działka numer: 1992/1 Skala : 1 : 500

Wjazd od
 ul. Konstytucji 3-go Maja
 przez teren Starostwa Powiatowego

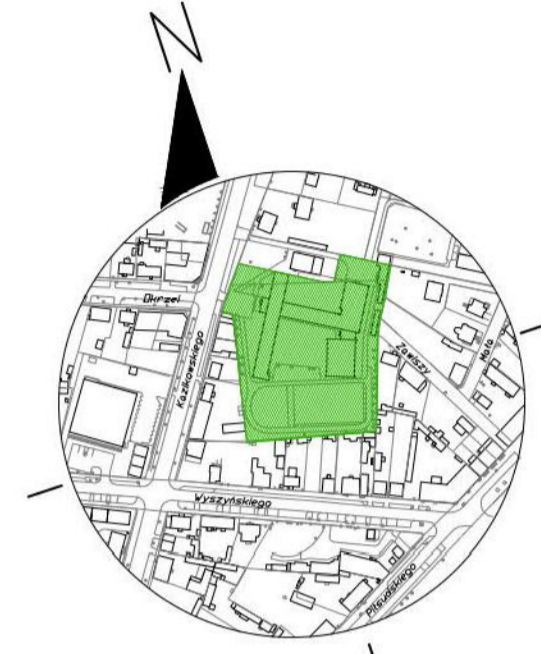

ORIENTACJA 1:5 000

LEGENDA:

- A,B,C...A – granice terenu szkoły
- ↖ główny wjazd na teren szkoły
- ↘ WEJŚCIA DO BUDYNKÓW
- ① BUDYNEK SZKOŁY
- ⑩ PROJEKTOWANA ROZBUDOWA
- X elementy do rozbiórki
- ② BUDYNEK SANITARNO-SZATNIOWY
- ③ BUDYNEK GOSPODARCZY
- ④ BUDYNEK GOSPODARCZY DO ROZBIÓRKI W ODRĘBNEJ OPRACOWANIU
- HP istn. HYDRANT ZEWN. NA SIECI WODOCIĄGOWEJ
- instalacje elektryczne
- instalacja wodociągowa



Plac Szkolny Dwór 28
 21-500 Biała Podlaska
 tel. (0-83) 342-00-36

ZAGOSPODAROWANIE TERENU			
Rysunek	Strategiczna rozbudowa infrastruktury sportowo-edukacyjnej w Powiecie Mińskim polegająca na modernizacji obiektu Zespołu Szkół Ekonomicznych w Mińsku Mazowieckim		
Obiekt	Powiat Miński, ul. Karłowicza 18, 45-300 Mińsk Mazowiecki		
Lokalizacja	Powiat Miński, ul. Karłowicza 18, 45-300 Mińsk Mazowiecki		
Inwestor	Specjalność	Uprawnienia	Foedps
PROJEKTANT	mgr inż. arch. Henryk Dolęgowski	2598 RP-85 spec. architektoniczna	
SPRAWDZAJĄCY	Imię i nazwisko	Data	Skala
ARCHITEKTURA		03. 2022 r.	1:500
			Nr Rys.