

Bydgoszcz, dnia 15 marca 2023 r.

Gmina Sicienko
ul. Mrotecka 9
86-014 Sicienko

W nawiązaniu do pisma w sprawie zaopiniowania projektu zagospodarowania terenu oraz projektu architektoniczno-budowlanego dla inwestycji pt: „Przebudowa i rozbudowa pałacu w Sicienku wraz z zagospodarowaniem terenu i infrastrukturą towarzyszącą oraz zmianą sposobu użytkowania na budynek administracyjny” na terenie działki 99/10 przy Bydgoskiej 11 w Sicienku, Wojewódzki Urząd Ochrony Zabytków w Toruniu Delegatura w Bydgoszczy **opiniuje pozytywnie** przedłożoną dokumentację projektową.

Opinia konserwatorska nr 204/2023 z dnia 15.03.2023r.

- należy wiernie odwzorować detal architektoniczny wieżyczki w postaci lizen i płycin w oparciu o zachowane materiały ikonograficzne (na rysunku w dokumentacji projektowej przedstawiona forma uproszczona),
- należy wprowadzić podział szczeblinami w oknach piwnicznych,

Budynek dworu wzniesiony w końcu. XIX w., ze względu na zachowane walory historyczne i architektoniczne, ujęty został w kujawsko-pomorskiej wojewódzkiej oraz gminnej ewidencji zabytków. Do głównych założeń konserwatorskich związanych z planowanymi pracami należy ochrona zachowanej zabytkowej substancji oraz uwypuklenie i przywrócenie walorów historycznych w celu jej ekspozycji.

Ze stanowiska konserwatorskiego dopuszcza się przebudowę wnętrza obiektu z dostosowaniem do potrzeb nowej funkcji, pod warunkiem przeprowadzenia remontu konserwatorskiego elewacji. Przez remont konserwatorski rozumie się prace mające na celu przywrócenie pierwotnej kompozycji i wystroju elewacji z zastosowaniem materiałów i technik analogicznych do oryginału oraz poszanowanie zachowanej autentycznej substancji. Działania te pozwolą na przywrócenie pierwotnego założenia artystycznego.

Przy planowanych działaniach inwestycyjnych należy zminimalizować ingerencję w substancję zabytkową. Prace powinny być prowadzone z poszanowaniem dla autentycznej substancji zabytkowej, a ograniczona ingerencja służyć jedynie zmianie funkcji obiektu.

*Podstawa prawna: Ustawa o ochronie zabytków i opiece nad zabytkami z dnia 23.07.2003 r.
(t.j. Dz. U. z 2022 r. poz.840.)*

Otrzymują:

1. Piotr Homma -pełnomocnik
2. WUOZ/B- a/a


Kierownik Delegatury

mgr inż. Janusz Flemming

**WOJEWÓDZKI URZĄD
OCHRONY ZABYTKÓW W TORUNIU
DELEGATURA W BYDGOSZCZY**
85-102 BYDGOSZCZ, ul. Jezuitska 2
tel./fax 52 322 49 98, 52 322 44 17
NIP 600-10-21 700, REGON 006740463
opis 204/2023

z dn. 15.03.2023r.

Kierownik Delegatury
Yatj
mgr inż. Janusz Flemming

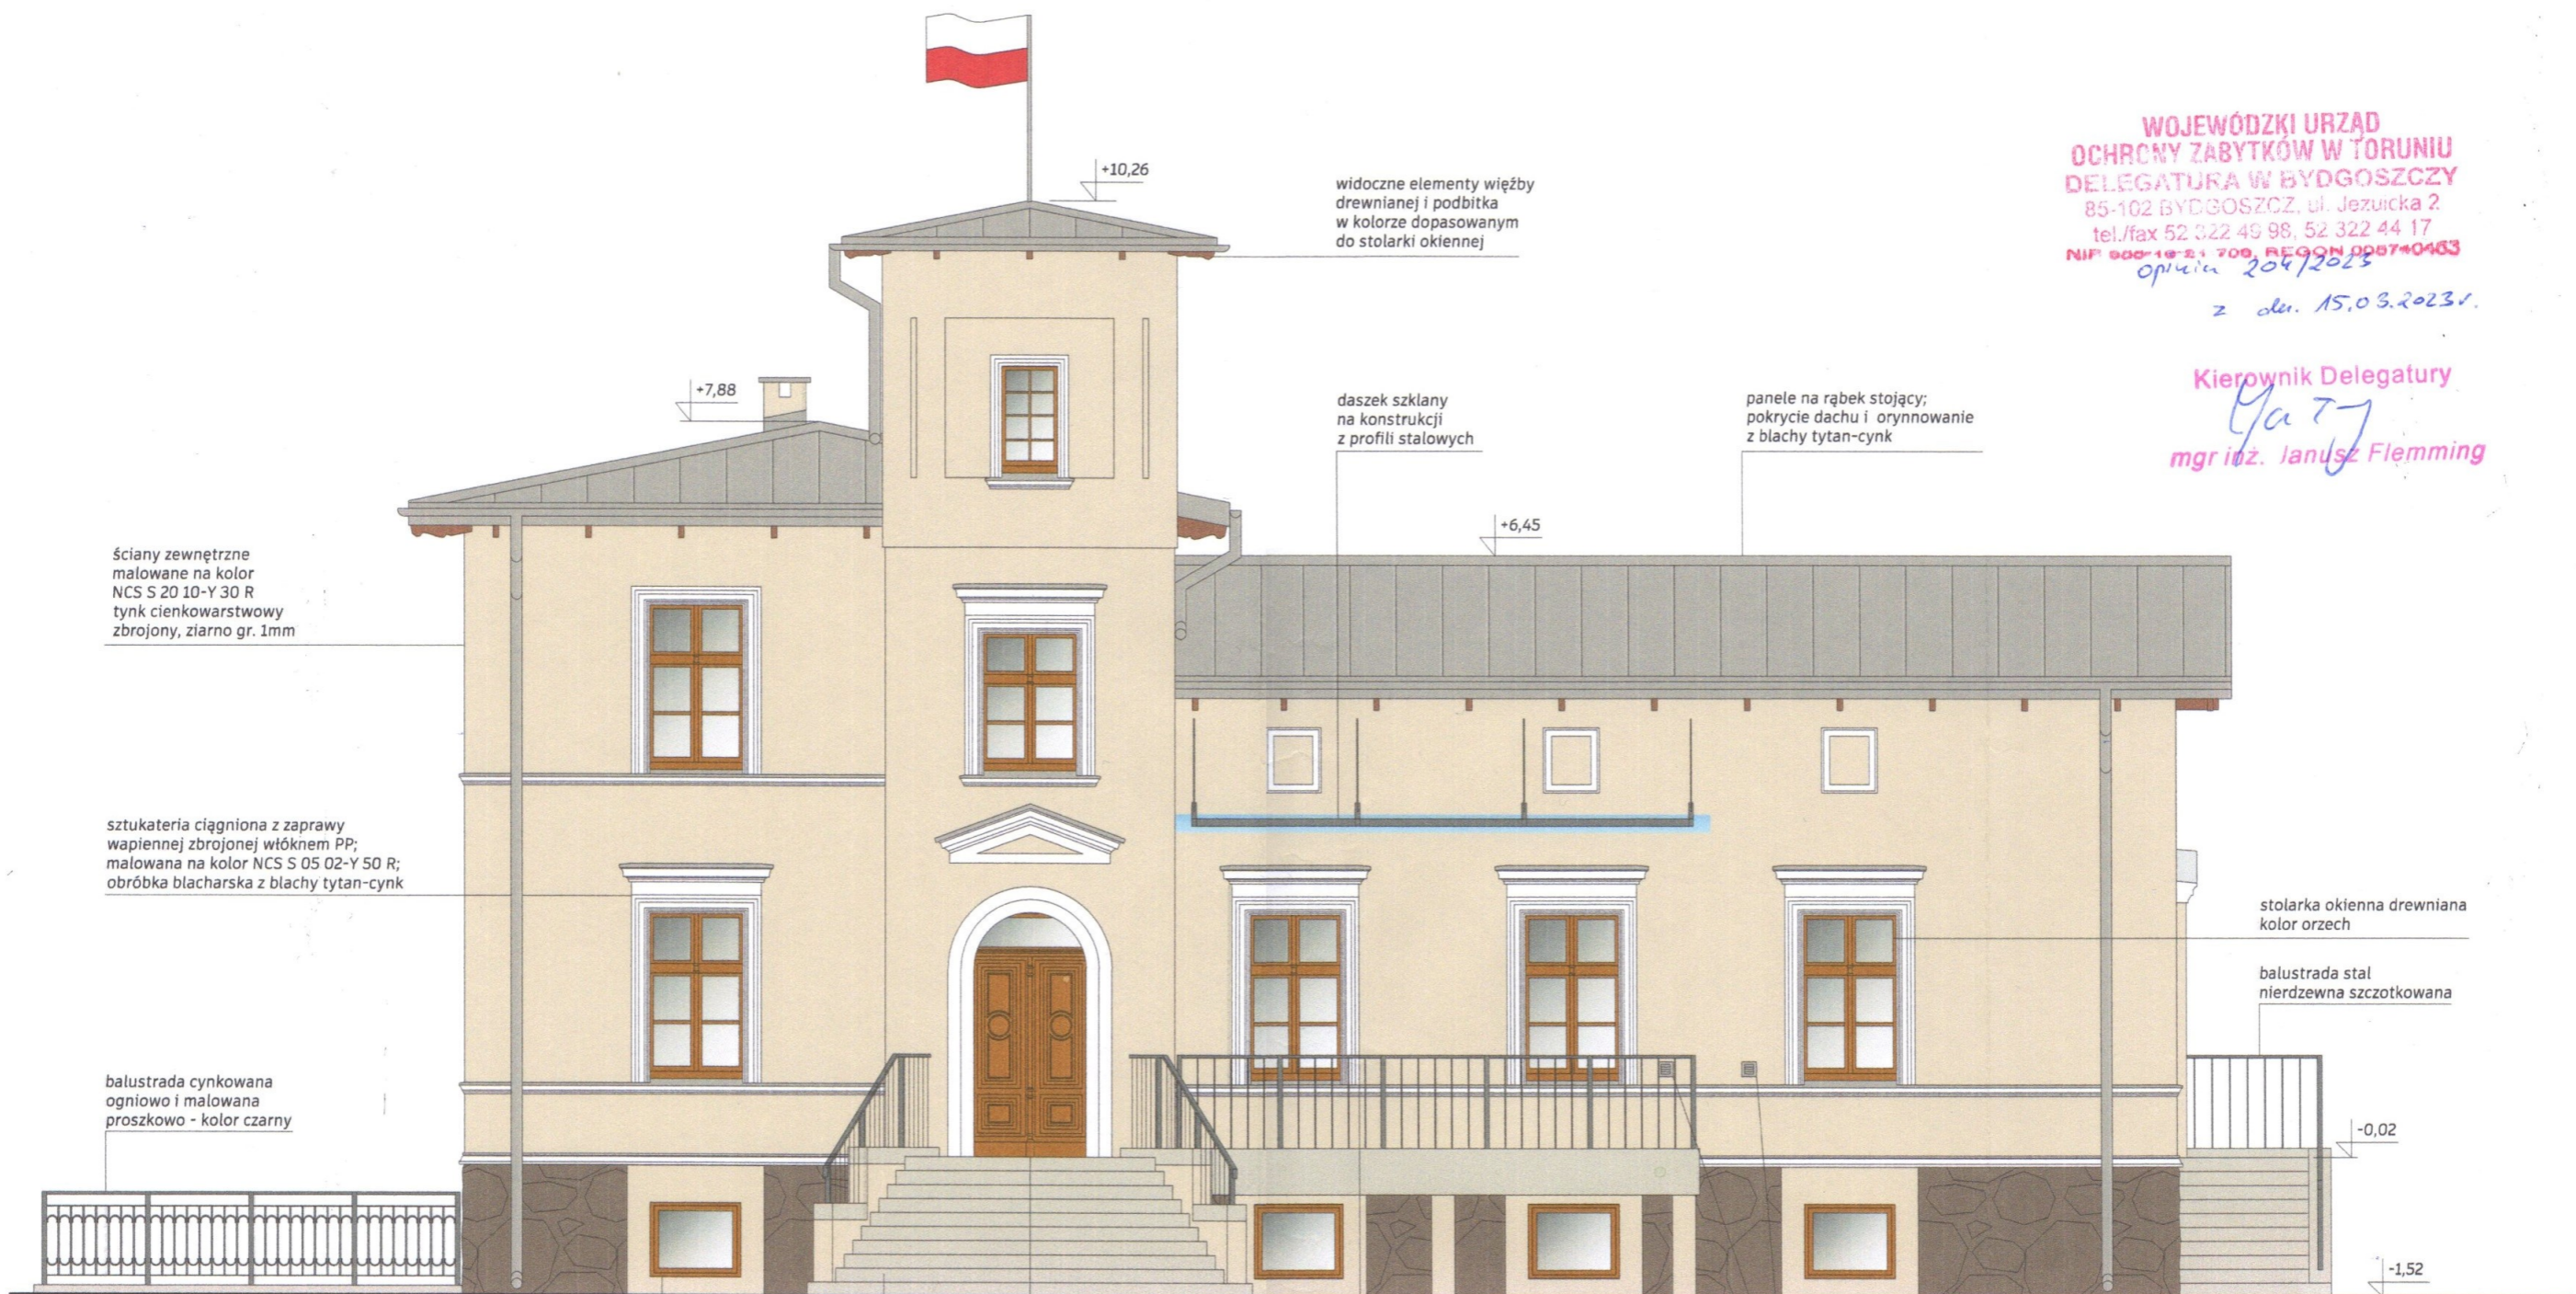

ELEWACJA ZACHODNIA

ściany zewnętrzne
malowane na kolor
NCS S 20 10-Y 30 R
tynk cienkowarstwowy
zbrojony, ziarno gr. 1mm

sztukateria ciągniona z zaprawy
wapiennej zbrojonej włóknem PP;
malowana na kolor NCS S 05 02-Y 50 R;
obróbka blacharska z blachy tytan-cynk

balustrada cynkowa
ogniowo i malowana
proszkowo - kolor czarny

stolarka okienna piwnic PVC
faktura drewnopodobna
kolor orzech
np. ADEC O205 wg palety Aluprof

granit płomienny
w kolorze piaskowym

stolarka drzwiowa drewniana
istniejąca do renowacji

balustrada stal
nierdzewna szczotkowana

stłupki i nadproża okien
z cegły: ubytki do
uzupełnienia, konserwacja
i ponowne otynkowanie

widoczne elementy więźby
drewnianej i podbitka
w kolorze dopasowanym
do stolarki okiennej

daszek szklany
na konstrukcji
z profili stalowych

panele na rąbek stojący;
pokrycie dachu i orynnowanie
z blachy tytan-cynk

stolarka okienna drewniana
kolor orzech

balustrada stal
nierdzewna szczotkowana

czepnia
powietrza

Nazwa inwestycji: PRZEBUDOWA I ROZBUDOWA PAŁACU W SICIENKU ORAZ ZMIANA SPOSOBU UŻYTKOWANIA NA BUDYNEK ADMINISTRACYJNY		Skala: 1:75
Adres inwestycji: SICIENKO, ul. Bydgoska 11, dz. nr 99/10, obr. 0013		Data: 31.10.2022r.
Etap: PROJEKT ARCHITEKTONICZNO-BUDOWLANY		Nr rys: A10
Tytuł rys: ELEWACJA ZACHODNIA		
Projektant: mgr inż. arch. Joanna Homma 11/KPOKK/2021	Podpis: <i>Homma</i>	
Sprawdzający: mgr inż. arch. Paweł Homma 192/POOKK/V/2021	<i>Homma</i>	