


POSADZKA PVC ZGODNIE Z CZĘŚCIĄ  
OPISOWĄ PROJEKTU TECHNICZNEGO



POSADZKA Z PŁYTEK CERAMICZNYCH  
KOLOR RAL 7016 60X60

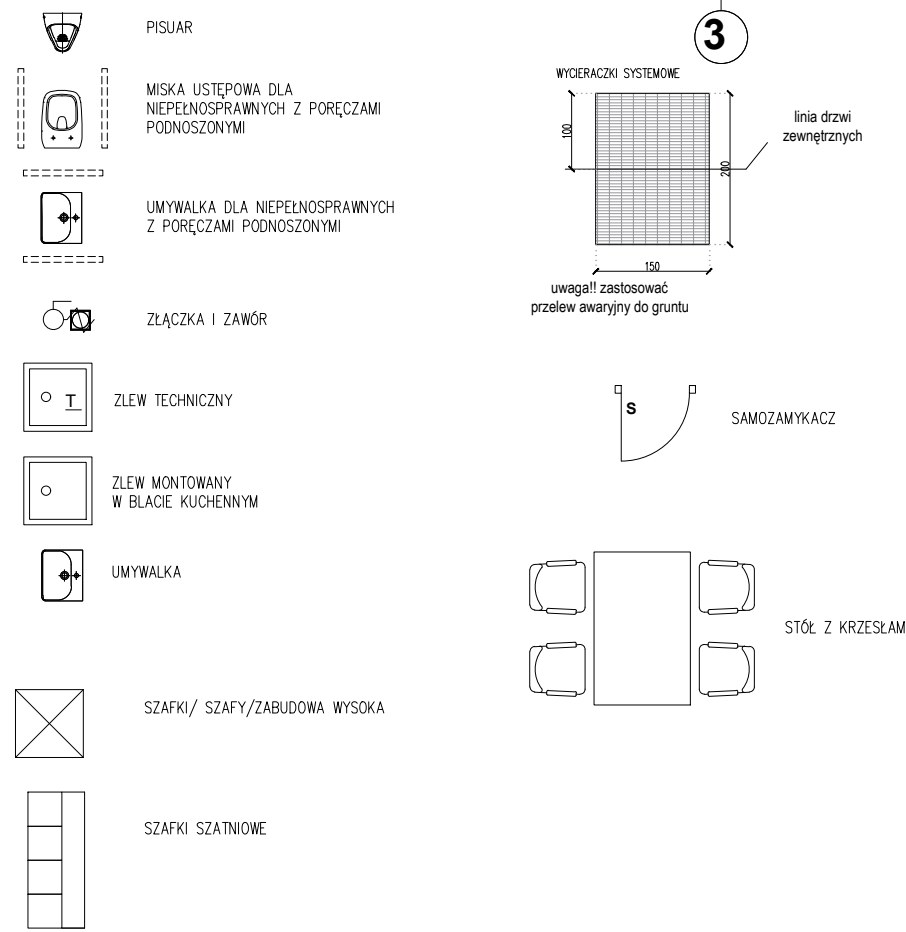

A	KOMUNIKACJA	30,04	plytki ceramiczne 60x60
B	WIATROLAP TOALETY OGÓL.	9,92	plytki ceramiczne 60x60
B1	TOALETA NIEPEŁNOSPRAWNI	5,29	plytki ceramiczne 60x60
B2	PRZEDSIONEK WC- MĘSKI	4,94	plytki ceramiczne 60x60
B3	TOALETY MĘSKIE	10,13	plytki ceramiczne 60x60
B4	TOALETY DAMSKIE	7,98	plytki ceramiczne 60x60
B5	PRZEDSIONEK WC- DAMSKI	4,94	plytki ceramiczne 60x60
C	ROZDZIELNIA ENERGETYCZNA	4,74	plytki ceramiczne 60x60
D	POM. GOSPODARCZE	4,74	plytki ceramiczne 60x60
E	SZATNIA GOŚCI	27,58	wykładzina PVC
E1	WĘZEL SANITARNY	12,00	plytki ceramiczne 60x60
F	SZATNIA GOSPODARZY	27,58	wykładzina PVC
F1	WĘZEL SANITARNY	12,00	plytki ceramiczne 60x60
G	POM. SĘDZIOWSKIE	18,62	wykładzina PVC
G1	WĘZEL SANITARNY	5,20	plytki ceramiczne 60x60
H	MAGAZYN SPRZĘTU	21,25	wykładzina PVC
<b>SUMA POWIERZCHNI</b>		<b>167,23</b>	



PRIMTECH Szymon Kita  
tel: 506-340-000  
www.primtech.pl

Investor:  
GMINA BRÓJCE  
BRÓJCE 39  
95-006 BRÓJCE

Funkcja	Imię i nazwisko	Nr uprawnień	Podpis
branża arch. Projektował:	mgr inż. arch. Magdalena Dornik-Morawiec	4/SLOKK/2019	
branża arch. Sprawdził:	mgr inż. arch. Leszek Horzela	15/98	
branża konstr. Projektował:	mgr inż. Szymon Kita	SLK/4918/PBkb/16	
branża konstr. Sprawdził:	mgr inż. Daniel Klimek	SLK/2757/P00K/09	

Lokalizacja: Brójce, obr. Bukowiec, ul. Szkolna, dz. nr ewid. 430/10, 430/11, 430/12, 430/13, 430/14, 430/15, 430/17, 430/18, 430/20, 430/21

Nazwa projektu/Obiekt:  
BUDOWA BOISKA SPORTOWEGO W GMINIE BRÓJCE

Nazwa rysunku: RZUT PARTERU

Faza proj.: Projekt techniczny/wykonawczy  
Nr rysunku: A-01  
Nr egz.: 1

Data: GRUDZIEŃ 2021 r. Skala: 1:100

Korzystanie z rozwiązań technicznych zawartych w niniejszym projekcie, w zakresie przekraczającym ustalenia umowy na opracowanie dokumentacji, wymaga pisemnego zezwolenia: PRIMTECH Szymon Kita