


PROJEKT ZAGOSPODAROWANIA TERENU - DZ. NR 477/4
MODERNIZACJA INFRASTRUKTURY SPORTOWEJ PRZY ZSP W KONARZYNACH - ul. Szkolna, Konarzyny, obr. Konarzyny

PODPIS ZAUFANY
RAFAŁ
WOŹNY
06.05.2024 14:47:54 [GMT+2]
Dokument podpisany elektronicznie
podpisem zaufanym

LEGENDA

- GRANICA OPRACOWANIA
- 1 ISTNIEJĄCE BOISKO WIELOFUNKCYJNE POW. 644,00 m²
- 2 PROJEKTOWANY TEREN UTWARDZONY
Z KOSTKI BETONOWEJ PROSTOKĄTNEJ POW. 151,50 m²
- 3 PROJEKTOWANE OBRZEŻA Z PALISAD
BETONOWYCH DŁ. 108,00 mb
- OBIEKTY MAŁEJ ARCHITEKTURY
- a ŁAWKA Z OPARCIEM b KOSZ NA ŚMIECI c REGULAMIN

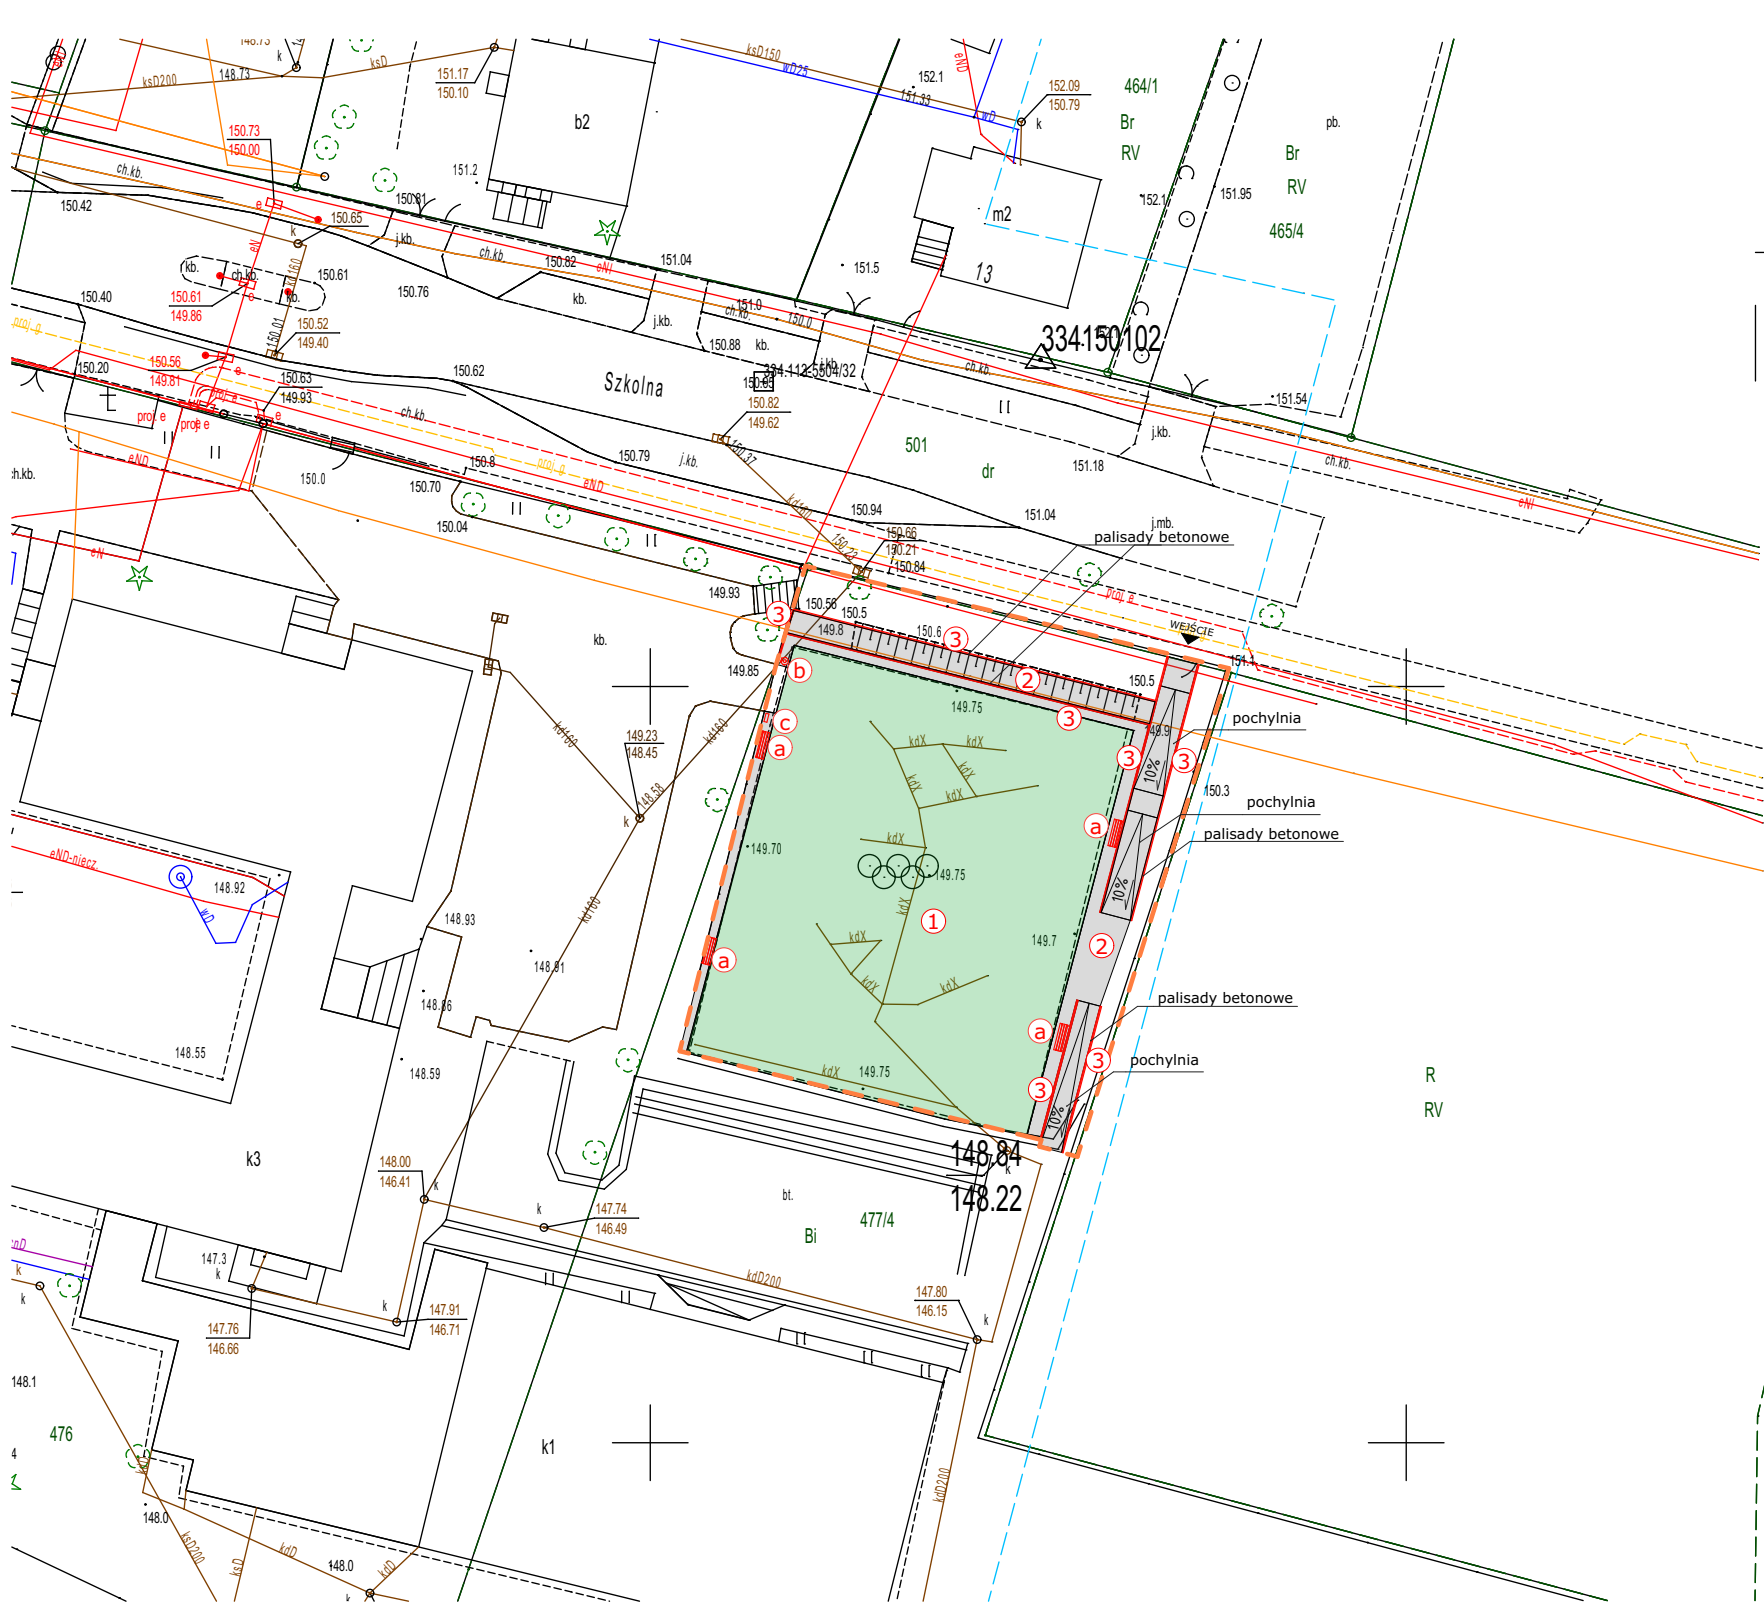

Mapa do celów projektowych
Oznaczenie kancelaryjne zgłoszenia pracy geodezyjnej: 6640.956.2024
Miejscowość (ulica): Konarzyny ul. Szkolna
Działka: 476, 462, 224/1, 225, 501, 107/1, 226, 229, 230, 228, 477/4
Jednostka ewidencyjna: 220205_2, Konarzyny-G
Obręb ewidencyjny: 0002, Konarzyny
Skala mapy: 1:500
Układ współrzędnych prostokątnych płaskich: 2000/18
Układ współrzędnych wysokościowy: PL-EVRF2007-NH
Data opracowania mapy: 05.04.2024.

Zastrzegam się, że opracowana mapa może nie zawierać pełnej informacji o przebiegu urządzeń podziemnych, których z powodu braku danych instytucji branżowych oraz stosowanych metod pomiaru ujawnienie nie jest możliwe. Wykonanie niniejszej mapy nie było poprzedzone ustaleniami dotyczącymi ewentualnych służebności gruntowych obciążających grunty położone w granicach projektowanej inwestycji budowlanej. Granic nie ustalano, granice przyjęto z PODGiK Chojnice
Mapę wykonano na podstawie danych pozyskanych z PZGiK Chojnice

"ARGE" Arkadiusz Ryzek
89-604 Chojnice, ul. Widokowa 36
tel. 501-302-412, argeo.chojnice@wp.pl

Poświadczam, że niniejszy dokument został opracowany w wyniku prac geodezyjnych i kartograficznych, których rezultaty zawiera operat techniczny pozytywnie zweryfikowany. Jestem świadomy odpowiedzialności karnej za złożenie fałszywego oświadczenia.	
Organ prowadzący państwowy Zasób geodezyjny i kartograficzny	Starosta Chojnicki
Identyfikator zgłoszenia pracy geodezyjnej	6640.956.2024
Wykonawca prac geodezyjnych	ARGE Arkadiusz Ryzek
Numer oraz data sporządzenia dokumentu zawierającego wynik pozytywnej weryfikacji	PROTOKÓŁ WERYFIKACJI Nr 6640.956.2024_31614 z dnia 06.05.2024 r.
Imię i Nazwisko oraz nr uprawnień Zawodowych kierownika prac	Rafał Woźny, nr upr. 18719 (1)

ArchiSTYL Pracownia Projektowa Kornelia Żywicka 89-600 CHOJNICE, ul. Mickiewicza 38/1, tel. +48 608 577 688		Rysunek nr: 1.
Tytuł rysunku: PROJEKT ZAGOSPODAROWANIA TERENU		Skala: 1:500
Obiekt budowlany: MODERNIZACJA INFRASTRUKTURY SPORTOWEJ PRZY ZSP W KONARZYNACH ul. Szkolna, Konarzyny, obr. Konarzyny - DZ. NR 477/4		Stadium projektu: ZALĄCZNIK DO ZGŁOSZENIA
Projektant: mgr inż. arch. Kornelia Żywicka PO/KK/303/2009	Podpis:	Data: 24.04.2024r.
Asystent projektanta: mgr inż. Katarzyna Richter-Dykier	Podpis:	Data: 24.04.2024r.
PROJEKT CHRONIONY PRAWEM AUTORSKIM. ZMIANY SĄ MOŻLIWE TYLKO ZA ZGODĄ AUTORA. KOPIOWANIE I NAŚLADOWANIE ZABRONIONE		