















## Lista oprav ošvjetleniowych

	1	36 *	ASYMMETRIC LED, 411W,3920lm,IP20,4000K
	2	6 *	FIBRA LED 311W,4120lm,IP66,4000K
	3	37 *	FIBRA LED 38W,5150lm,IP66,4000K
	4	9 *	SUN LED NT31W,3680lm,IP20,4000K
	5	2 *	MONZA LED OPAL 35W,3840lm,IP20,4000K
	6	2 *	MONZA LED OPAL 42W,4930lm,IP20,4000K
	7	243 *	MONZA LED PAR LITE 27W,3320lm,IP20,4000K DALI- (w tym 24 szt. bez DALI)
	8	28 *	MOEBA MINI LED DALI 19W,2050lm,IP54,3000K- (w tym 2 szt. w DALI i 5 szt. w bariere 4000K, bez DALI)
	9	10 *	TORINO SPORT LED PAR 100W,14230lm,IP20,4000K, DALI
	10	13 *	MILANA LED PAR 27W,3320lm,IP40,4000K
	11	32 *	LATTE LED OPAL 24W,3150lm,IP40,4000K
	12	83 *	LATTE LED OPAL 46W,6370lm,IP40,3000K
	13	3 *	LATTE LED OPAL 46W,6500lm,IP40,4000K
	14	18 *	LATTE LED OPAL 24W,2950lm,IP54,3000K,DALI

Wszystkie oprawy ozn. 1-14 wyposażone w zasilacze z regulacją prądu zasilacza umożliwiające zwiększenie strumienia świetlnego o 20 % (deep switch)



## OZNACZENIA

- 132 CZUJNIK WIELOFUNKCYJNY HE312 (NATĘŻENIA ŚWIŁTA + RUCH PIR)  
 133 MINI MODUŁ WĘSŁOWNY HE44 DO PODŁĄCZENIA PRZECIĄGNIĘTYCH STRUJĄCYCH DO SYSTEMU STEROWANIA OSWIETLENIA DODOPINIONA W PRZECIEŻ PRZECIĄGNIĘTYCH  
 134 PANEL STEROWANIA OSWIETLENIA S-klatkowy HE136-230 odcienie 1 szt  
 135 R01/xx - Wt. rozdziału/obwód - oprawy ośw. ogólnego  
 R01/xx/ - Wt. rozdziału/obwód/Wt. magistrali/Prus - oprawy ośw. awaryjne i ewakuacyjne  
 TRASY KABLOWE INSTALACJI OSWIETLENIA


## OZNACZENIA - DSR



## OZNACZENIA - KORYTKA KABLOWE

KORYTKO STANDARDOWE WG. DYSPOZYCJI RYSUNKOWEJ podpory co 2 m mocowane do ściany i stropu

**Należy zainstalować siatkę zabezpieczającą oprawy AW/EW**

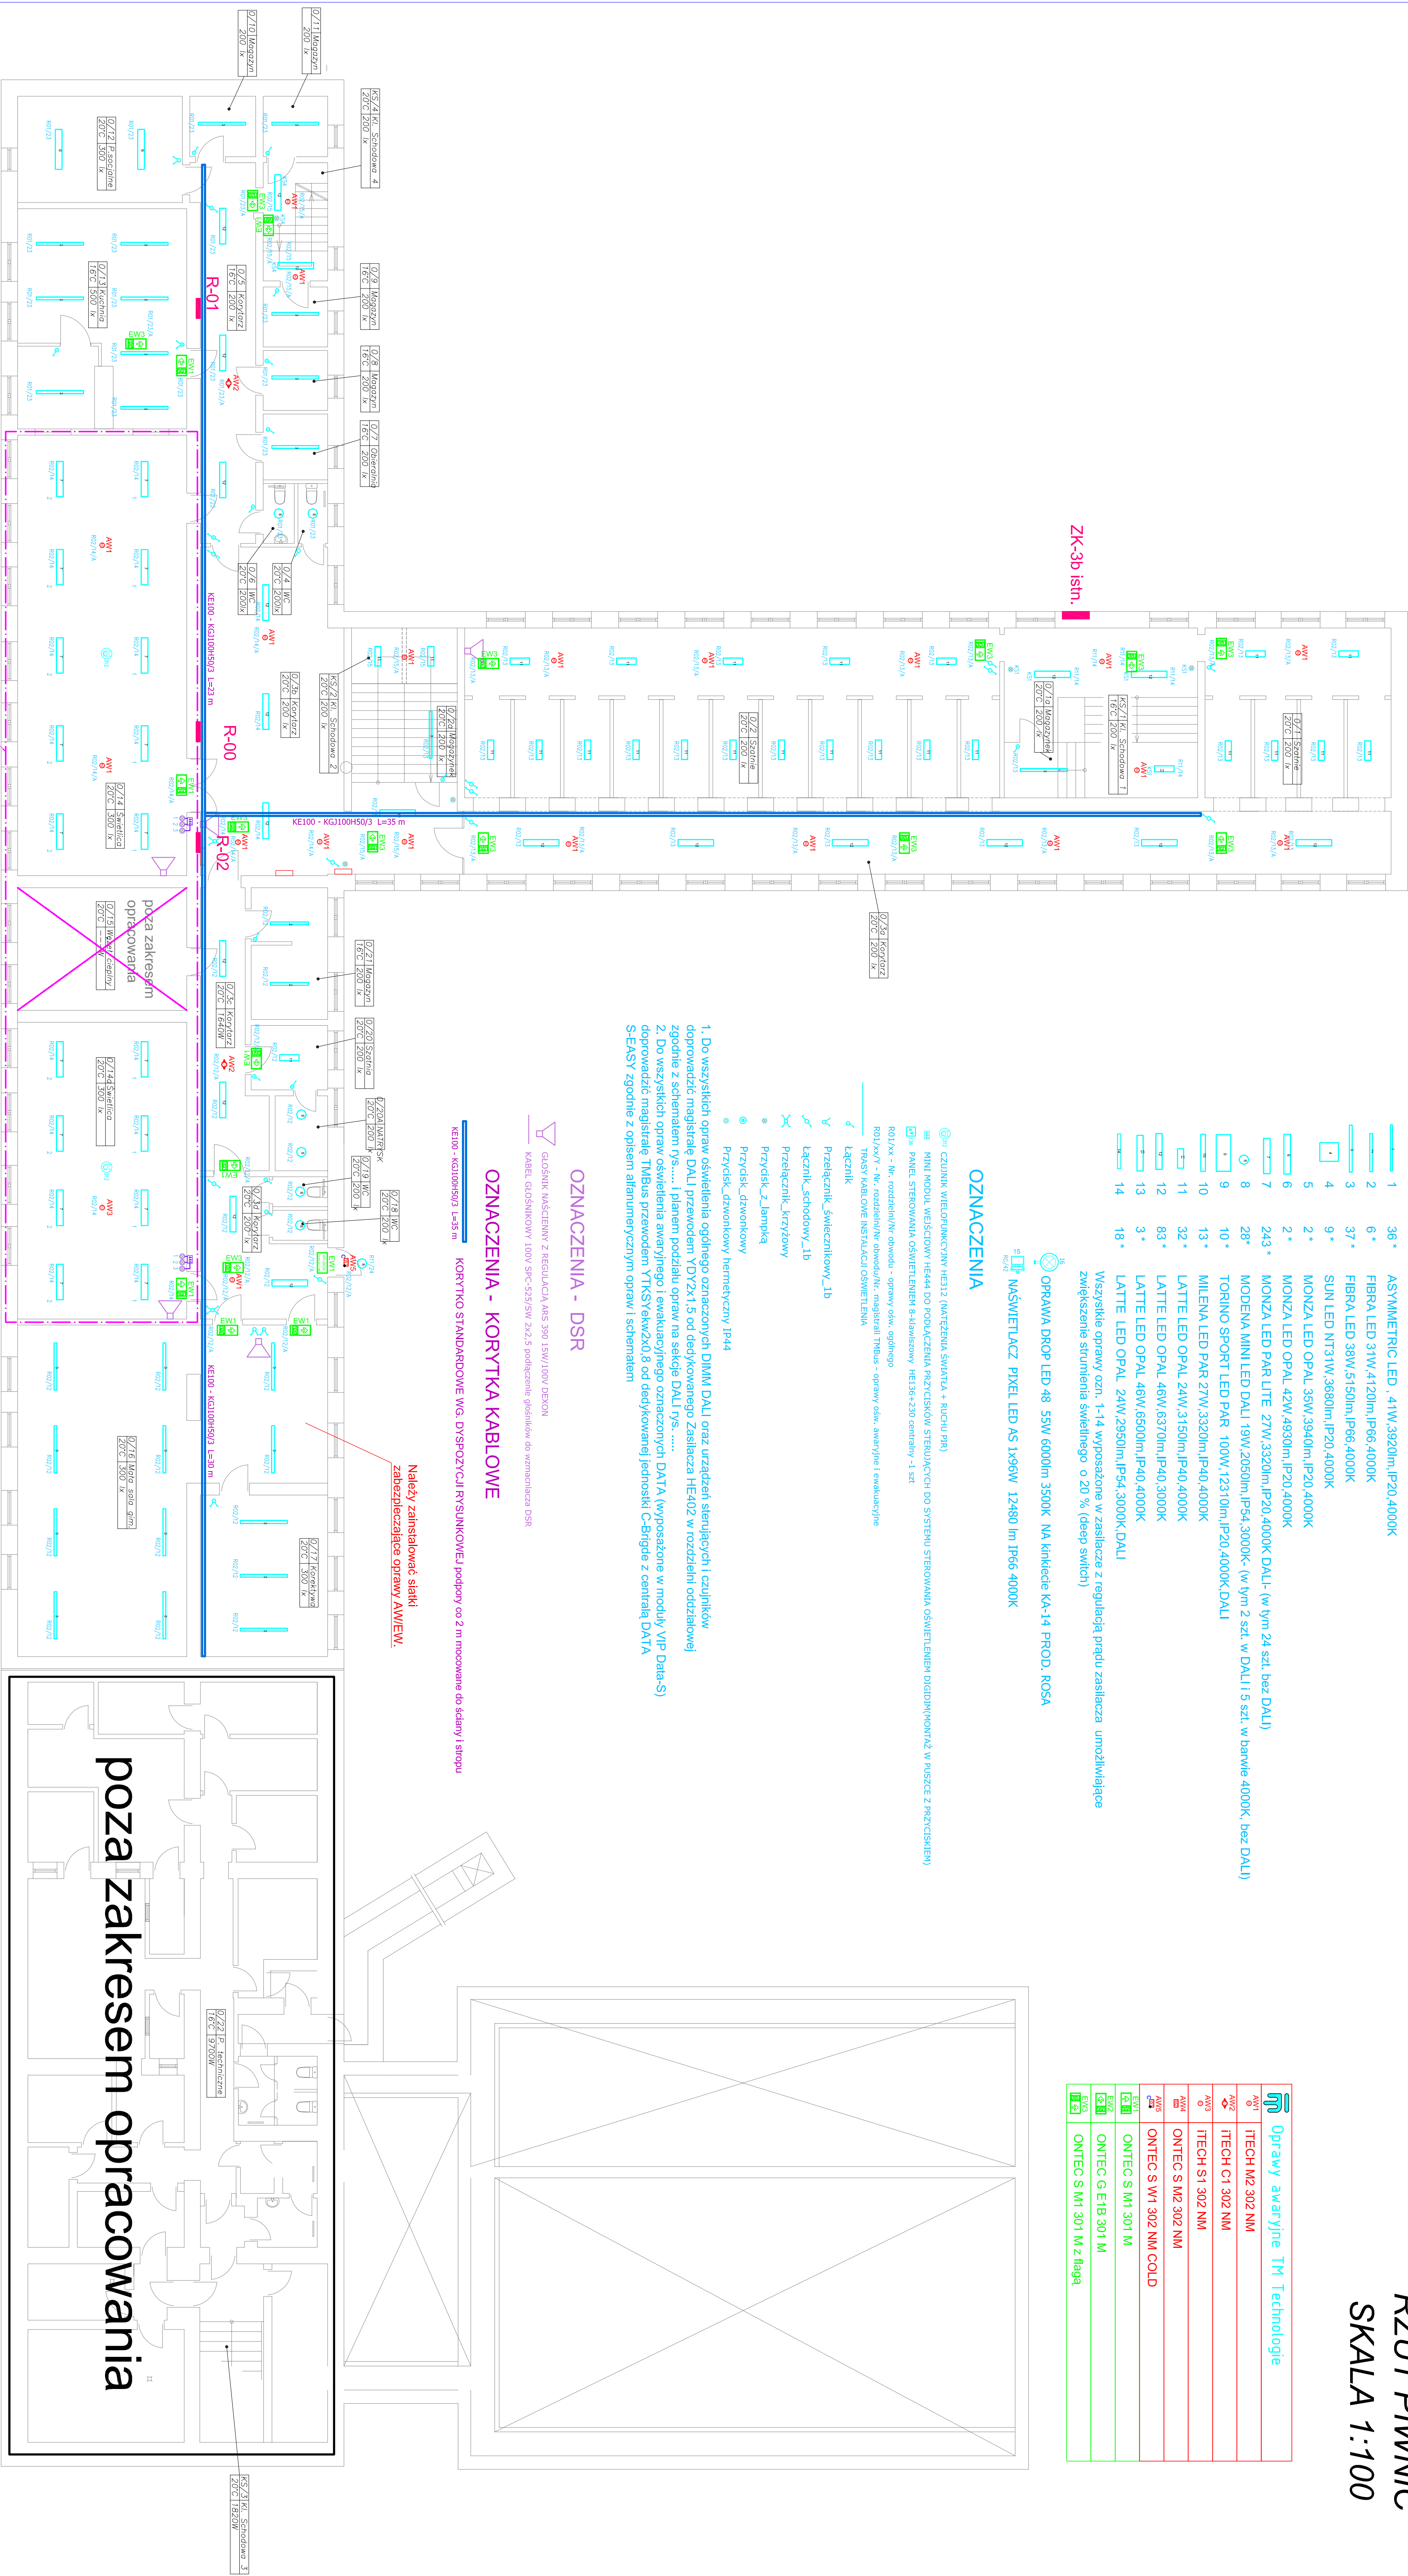

Op'awy awaryjne TM Technologie	
AW1	ITECH M2 302 NM
AW2	ITECH C1 302 NM
AW3	ITECH S1 302 NM
AW4	ONTEC S M2 302 NM
AW5	ONTEC S W1 302 NM GOLD
AW6	
AW7	
RZUT PIWNIC  
SKALA 1:100

Strona	28	Strona	29	Strona	30	--------	----	--------	----	--------	-----	--------	-----	--