


# POM NR 21,22 MAGAZYNY

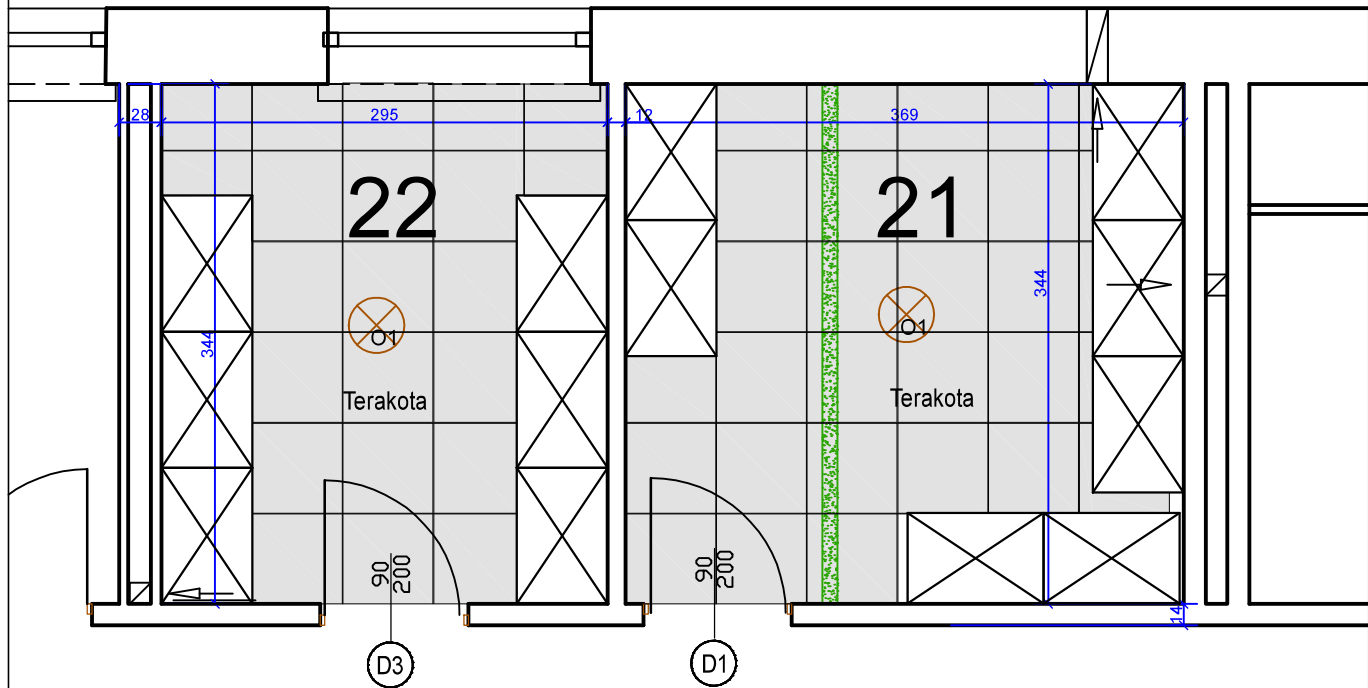

— ściany istn. malowane na biało,




ściany do likwidacji

## WYPOSAŻENIE

⊗ O1 OŚWIETLENIE SUFITOWE

DO WYPOSAŻENIA  
MAGAZYNÓW W SZAFY I  
REGAŁY, NALEŻY  
WYKORZYSTAĆ ISTNIEJĄCE  
UMEBLOWANIE

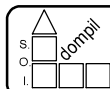

Spółdzielnia Obsługi Inwestycyjnej "Dompil"  
64-920 Piła ul. Sikorskiego 33 tel/fax (67) 214-80-01

Investor	PANSTWOWA UCZELNIA Stanisława Staszica w Pile Piła, ul. Podchorążych 10		Branża: ARCH-BUD
Nazwa obiektu	PRZEBUDOWA i ZAKUP WYPOSAŻENIA BUDYNKU DOMU STUDENTA PUSS w PILE		Nr rysunku: <b>18</b>
Adres	PIŁA, ul. ŻEROMSKIEGO 14, działka nr 1311/1		Skala: 1:50
Nazwa rysunku	RZUT PARTERU - POM NR 21 I 22 MAGAZYNY		
Projektował :	mgr inż. arch. Iwona Maciejewicz Wojtkiewicz upr. do proj. w spec. architektonicznej bez ograniczeń	Upr. nr : GP7342/1894/94	Data 03. 2021
Opracował :	j.W.		03. 2021