
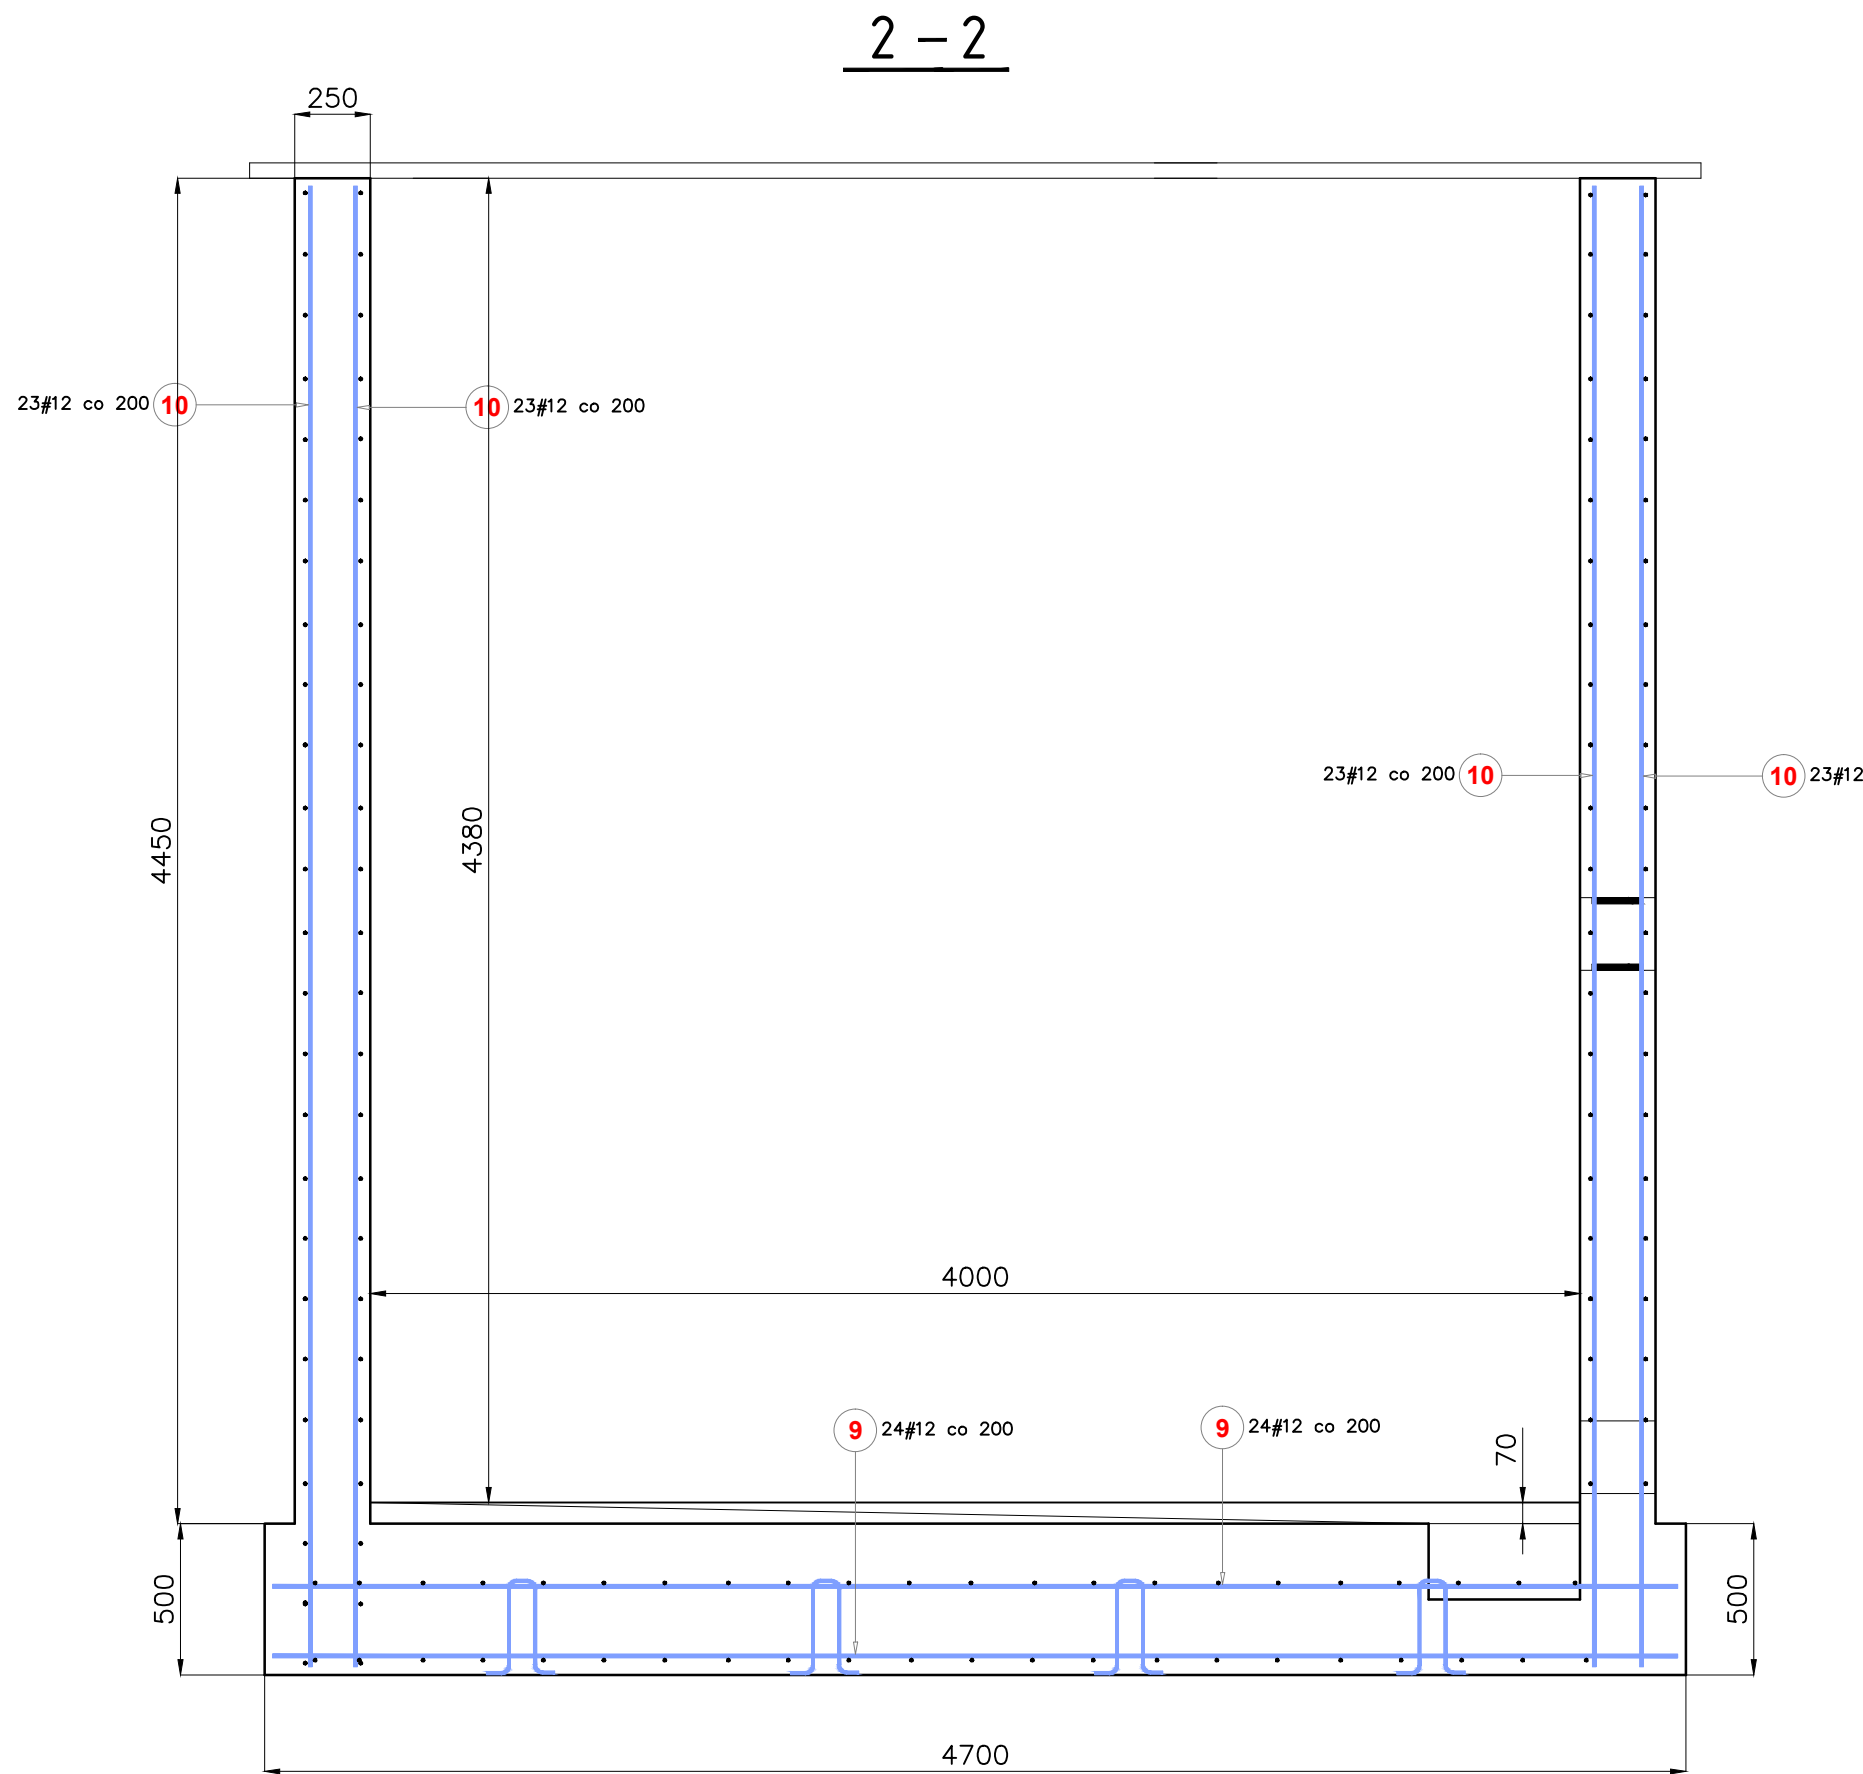


BETON KONSTRUKCJI C 30/35
STAŁ ZBROJENIOWA A-III N (Rb500)
OTULINA ZBROJENIA 40 mm

Części podziemne wszystkich
konstrukcji izolować
abizolem lub dysperbitem 3x.

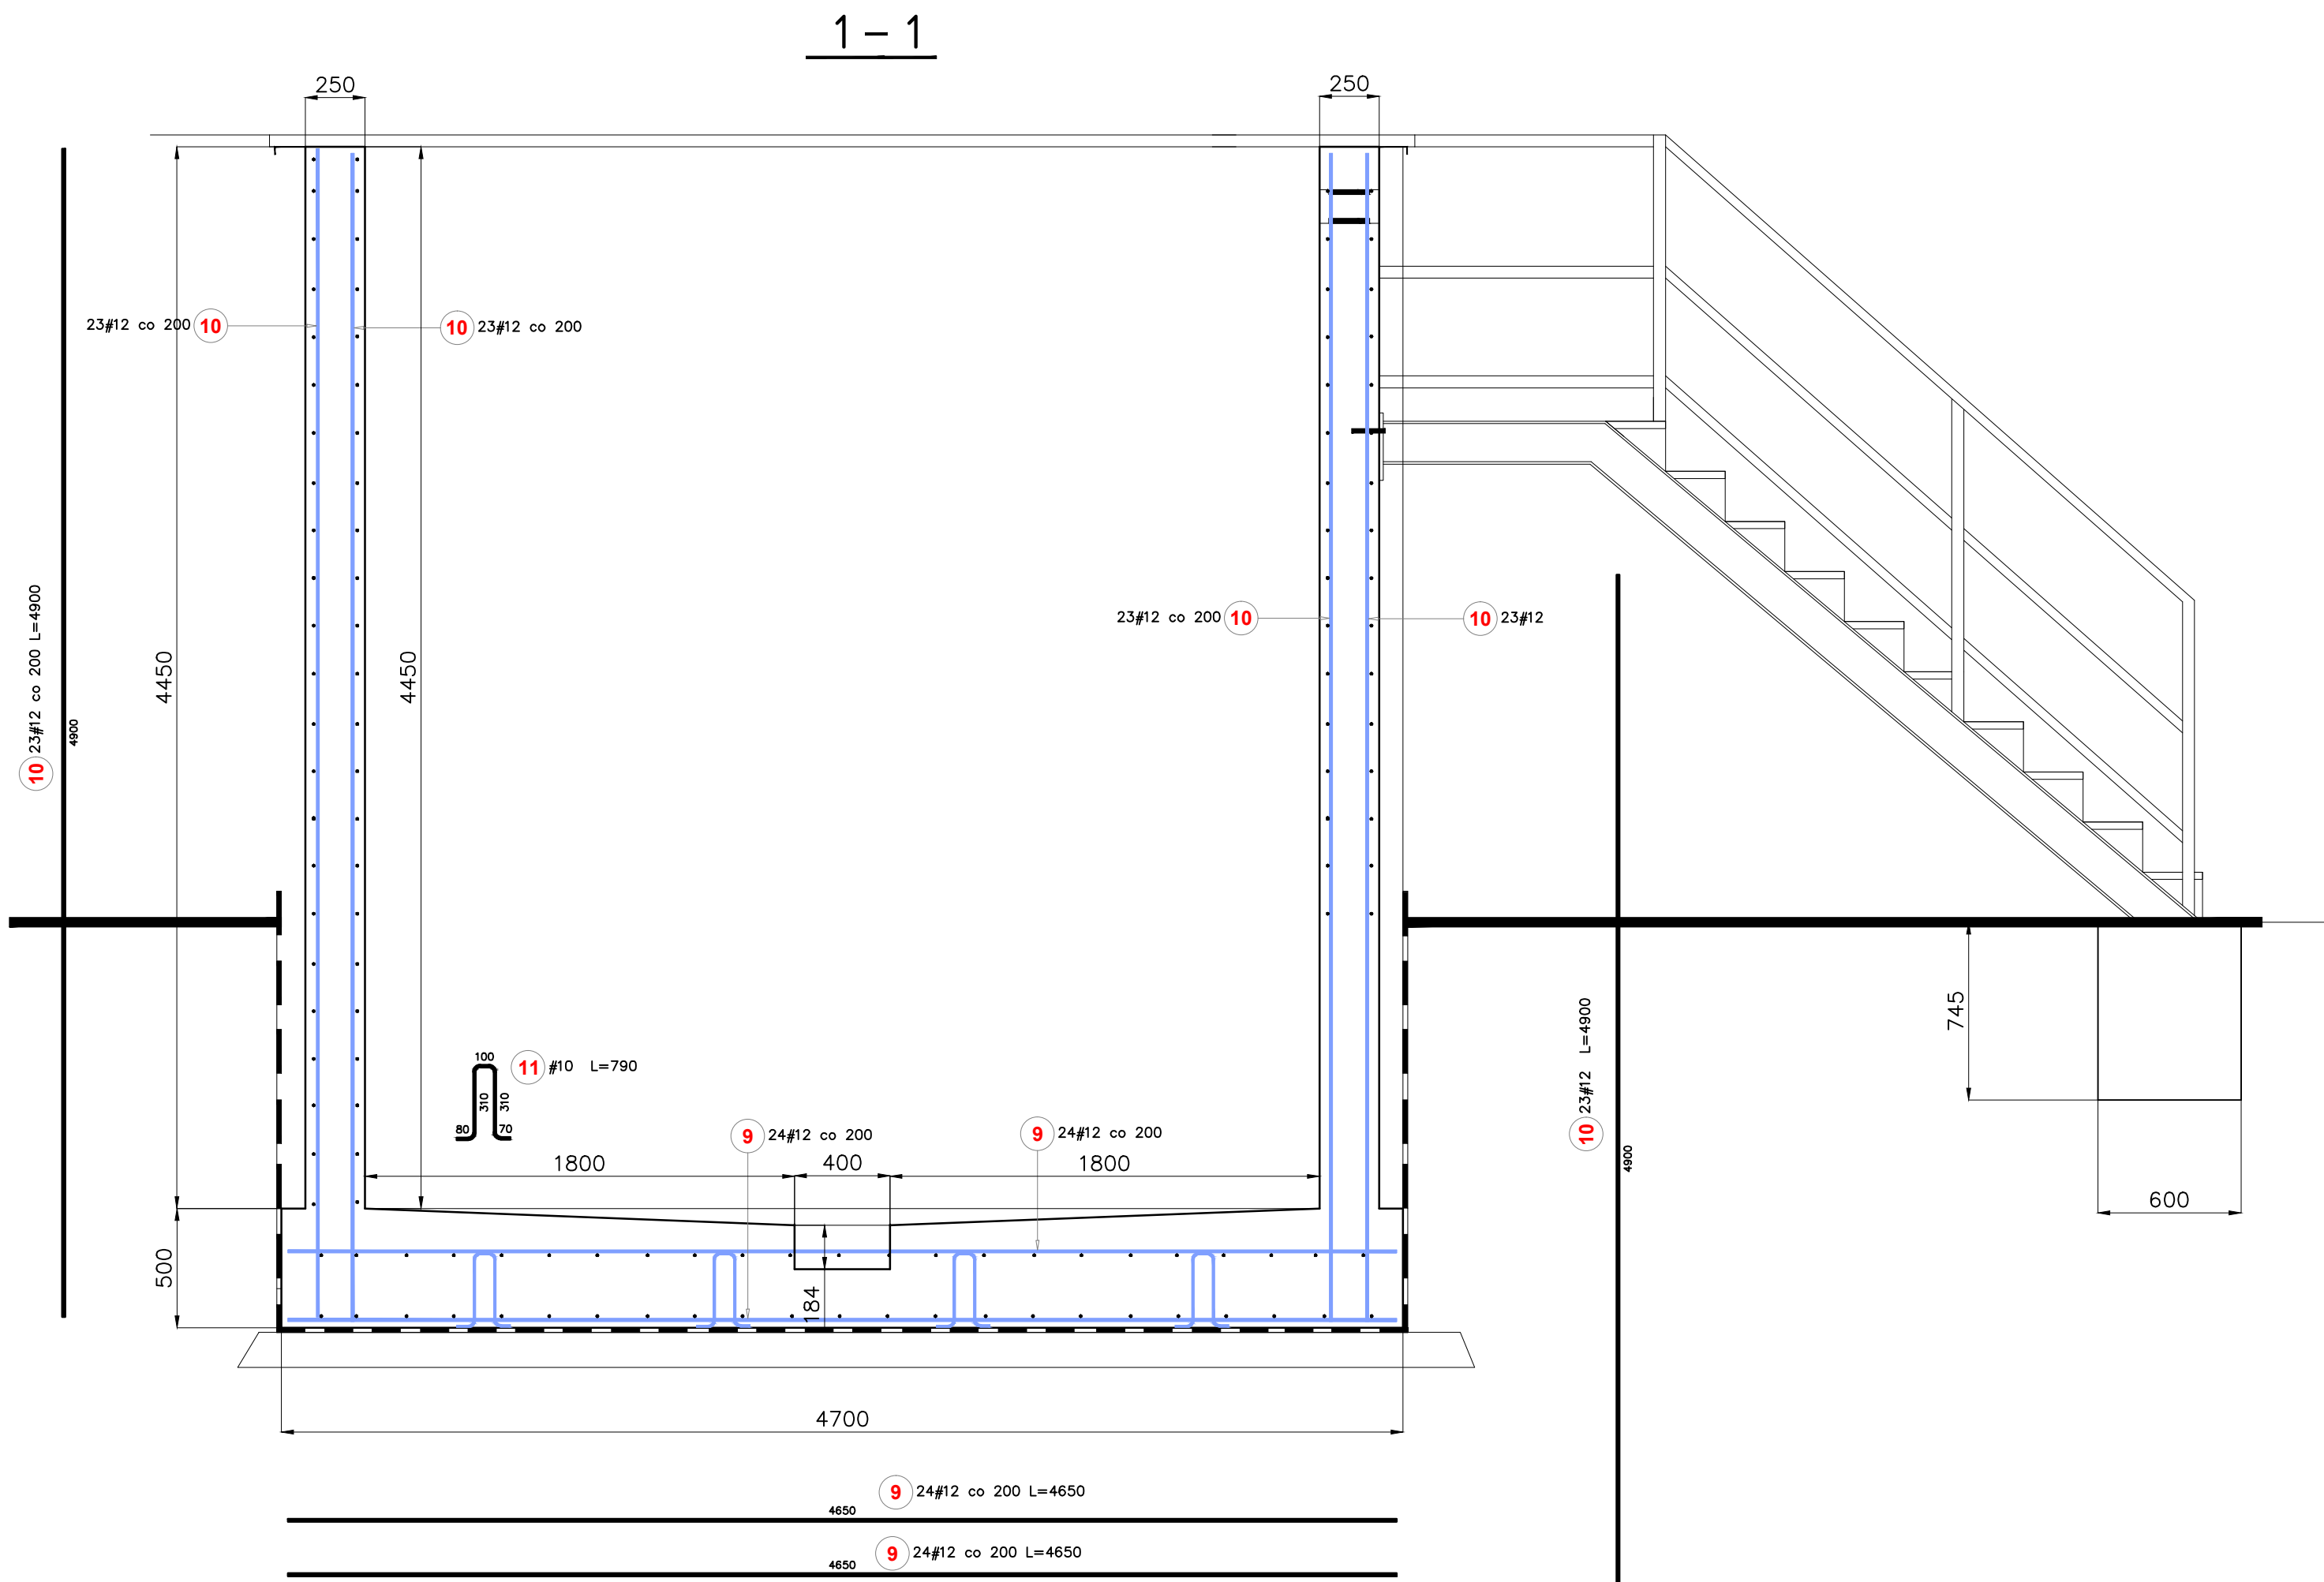

Poz.	Stal #	Długość (mm)	Liczba		Długość łączna (m)
			w elementach	ogółem	
4	12	5890	23	1	23
5	12	5890	23	1	23
6	12	4440	69	1	69
7	12	3440	46	1	46
8	12	4450	23	1	23
9	12	4650	96	1	96
10	12	4900	184	1	184
Długość wg średnic (m)					2185,89
Masa 1 m pręta (kg/m)					0,89
Masa łączna wg średnic (kg)					1941,07
Masa łączna wg gatunku stali (kg)					1941,07
Ogółem (kg)					1941,07

mxl4

MXL4 Sp. z o.o.
Al. Bohaterów Warszawy 40/3A2A
70-342 Szczecin
tel/fax 91 488 43 64
mxl4@mxl4.com www.mxl4.com

PROJEKT OPRAĆKOWA

Gmina Kamień Pomorski
ul. Stary rynek 1, Kamień Pomorski

PROJEKT OPRAĆKOWA

BUDOWA OCZYSZCZALNI ŚCIEKÓW
WE WRZOSOWIE
DZ. NR 252/49 OBRĘB WRZOSOWO

BRANŻA

KONSTRUKCJA

PROJEKTOWAŁ

mgr inż.
mgr inż.
mgr inż.

mgr inż.
mgr inż.
mgr inż.

mgr inż.
mgr inż.
mgr inż.

mgr inż.
mgr inż.
mgr inż.

STADIUM PROJEKTU

PROJEKT TECHNICZNO-WYKONAWCZY

Tytuł wykonania

KONSTRUKCJA ZBIORNIKA
ZAGĘSZCZANIA OSADU

WYKONANO

K-06

DATA

III.2022

SKALA

1:25